


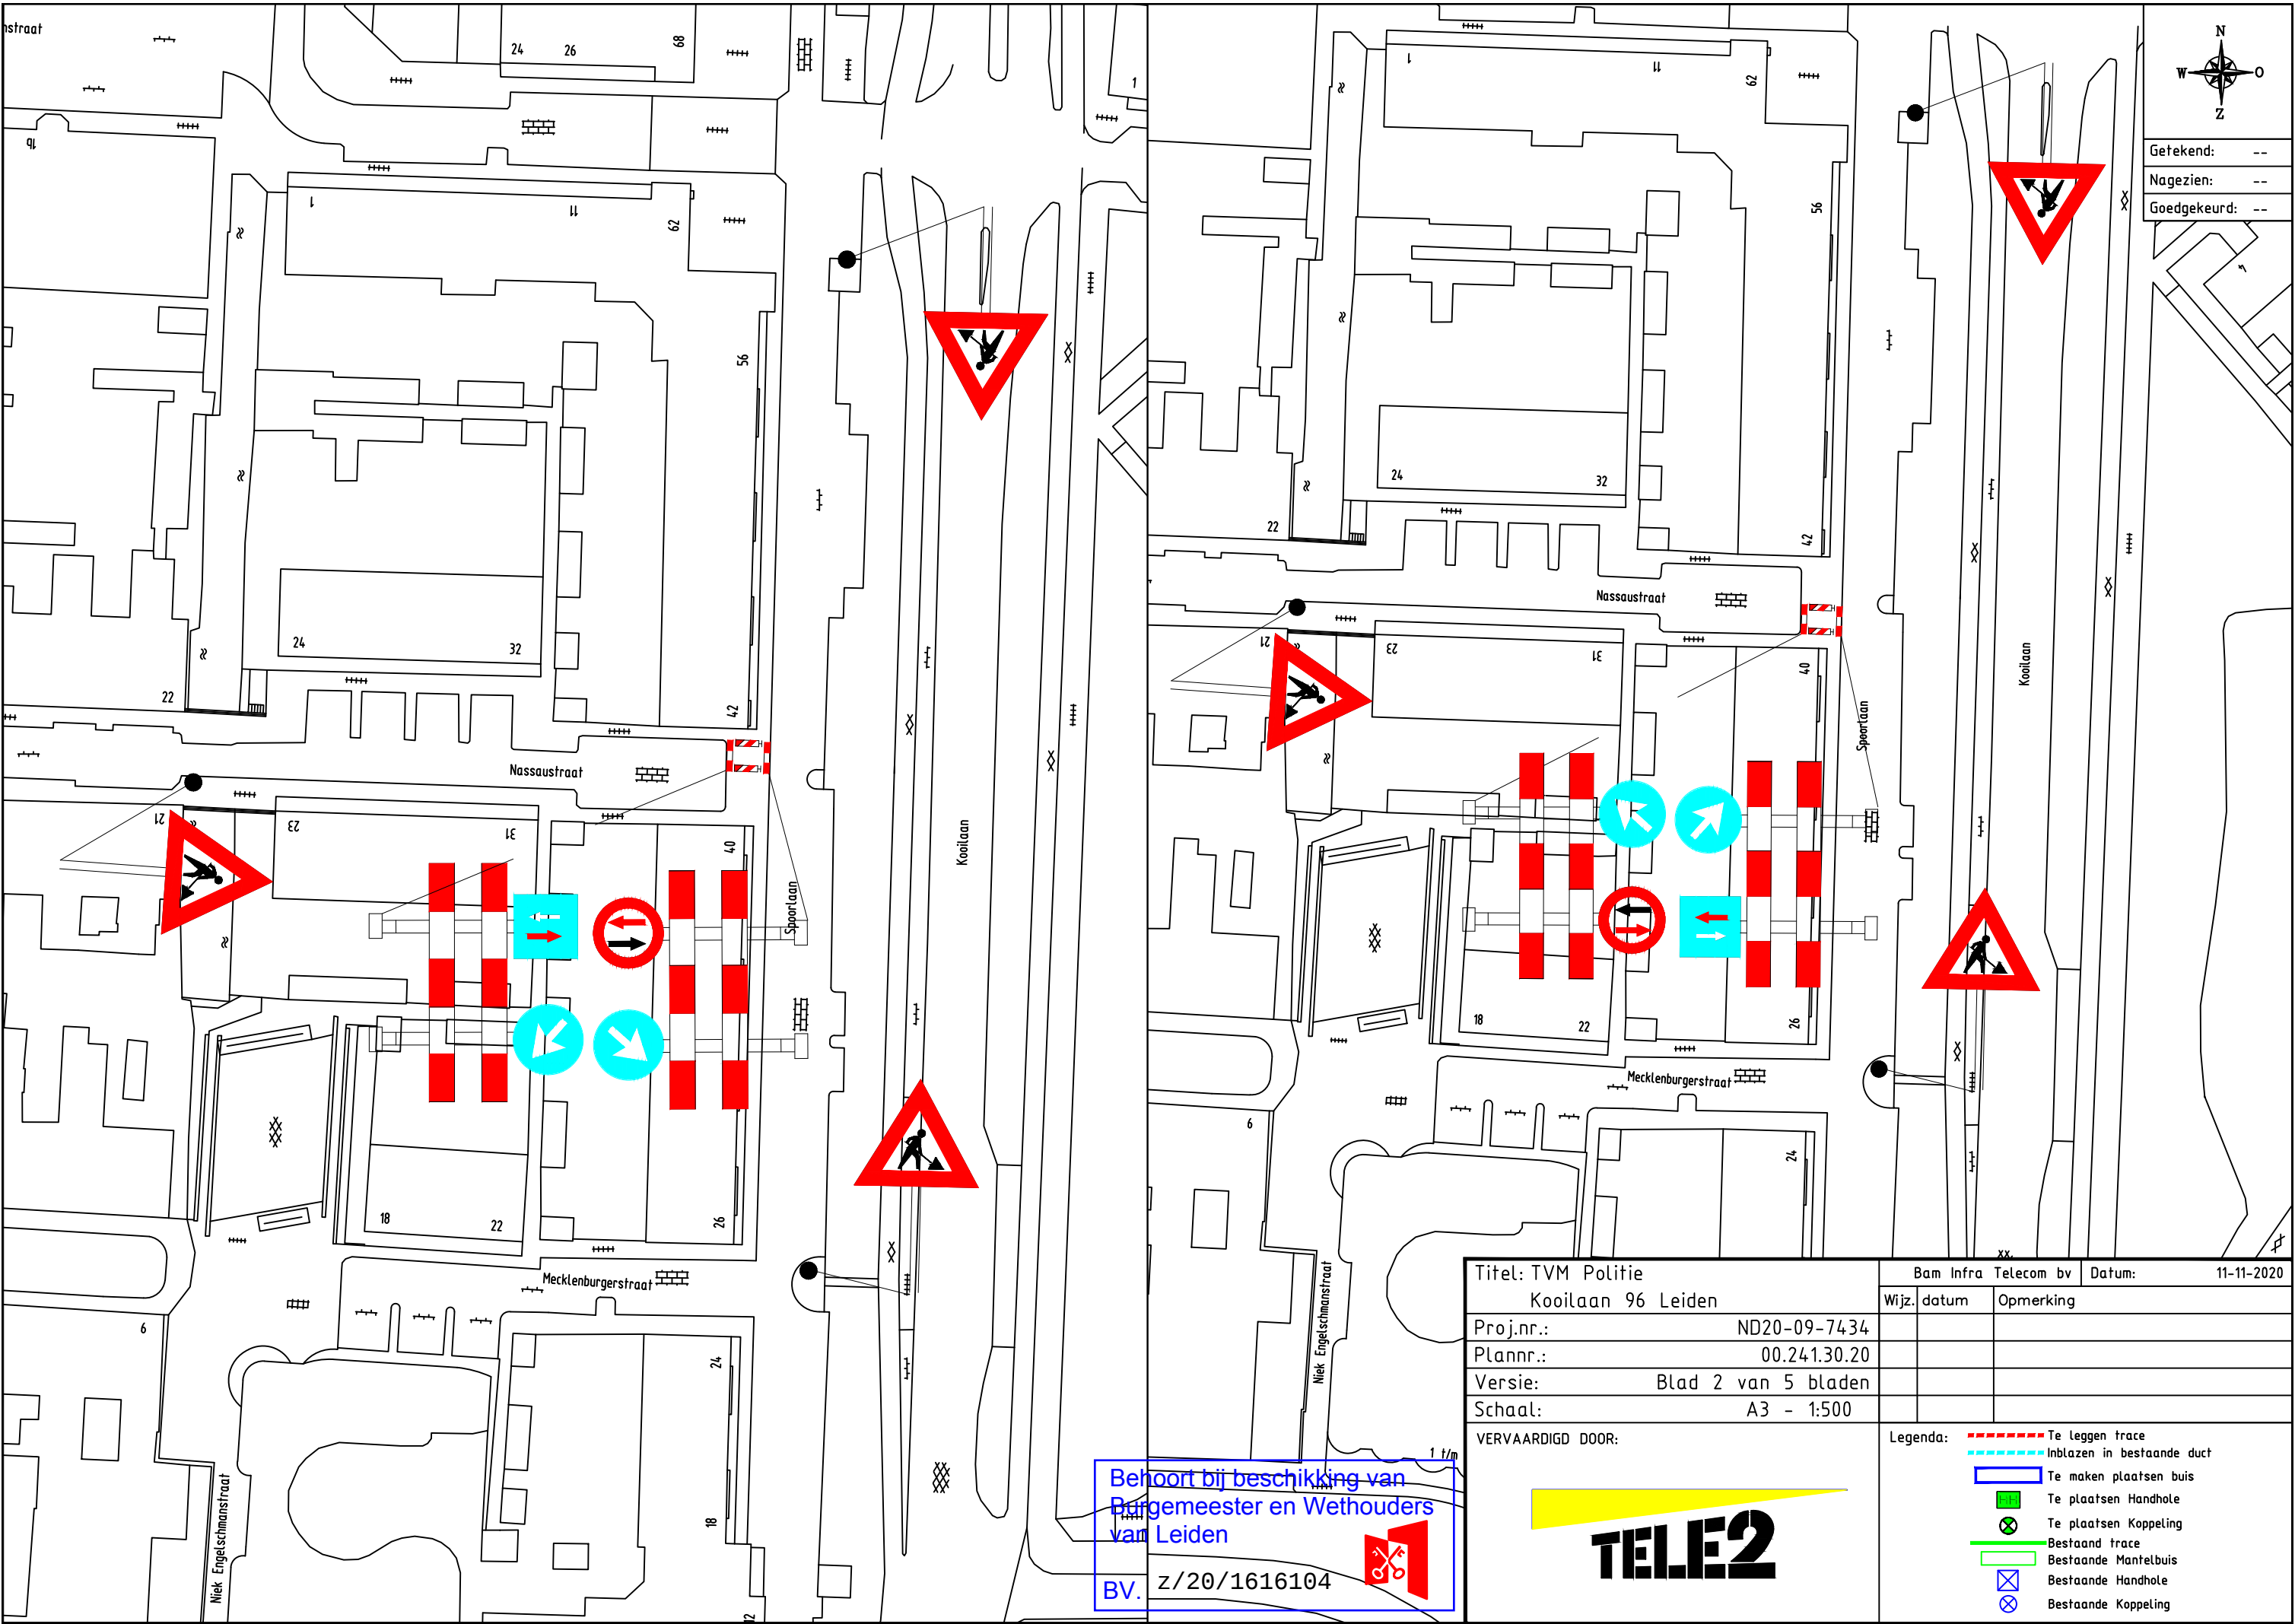

Getekend: --
Nagezien: --
Goedgekeurd: --

Titel: TVM Politie Kooilaan 96 Leiden		Bam Infra Telecom bv		Datum: 11-11-2020	
		Wijz. datum		Opmerking	
Proj.nr.: ND20-09-7434					
Plannr.: 00.241.30.20					
Versie: Blad 2 van 5 bladen					
Schaal: A3 - 1:500					
VERVAARDIGD DOOR:		Legenda:			
 TELE2		 Te leggen trace			
		 Inblazen in bestaande duct			
		 Te maken plaatsen buis			
		 Te plaatsen Handhole			
		 Te plaatsen Koppeling			
		 Bestaand trace			
		 Bestaande Mantelbuis			
		 Bestaande Handhole			
		 Bestaande Koppeling			

