


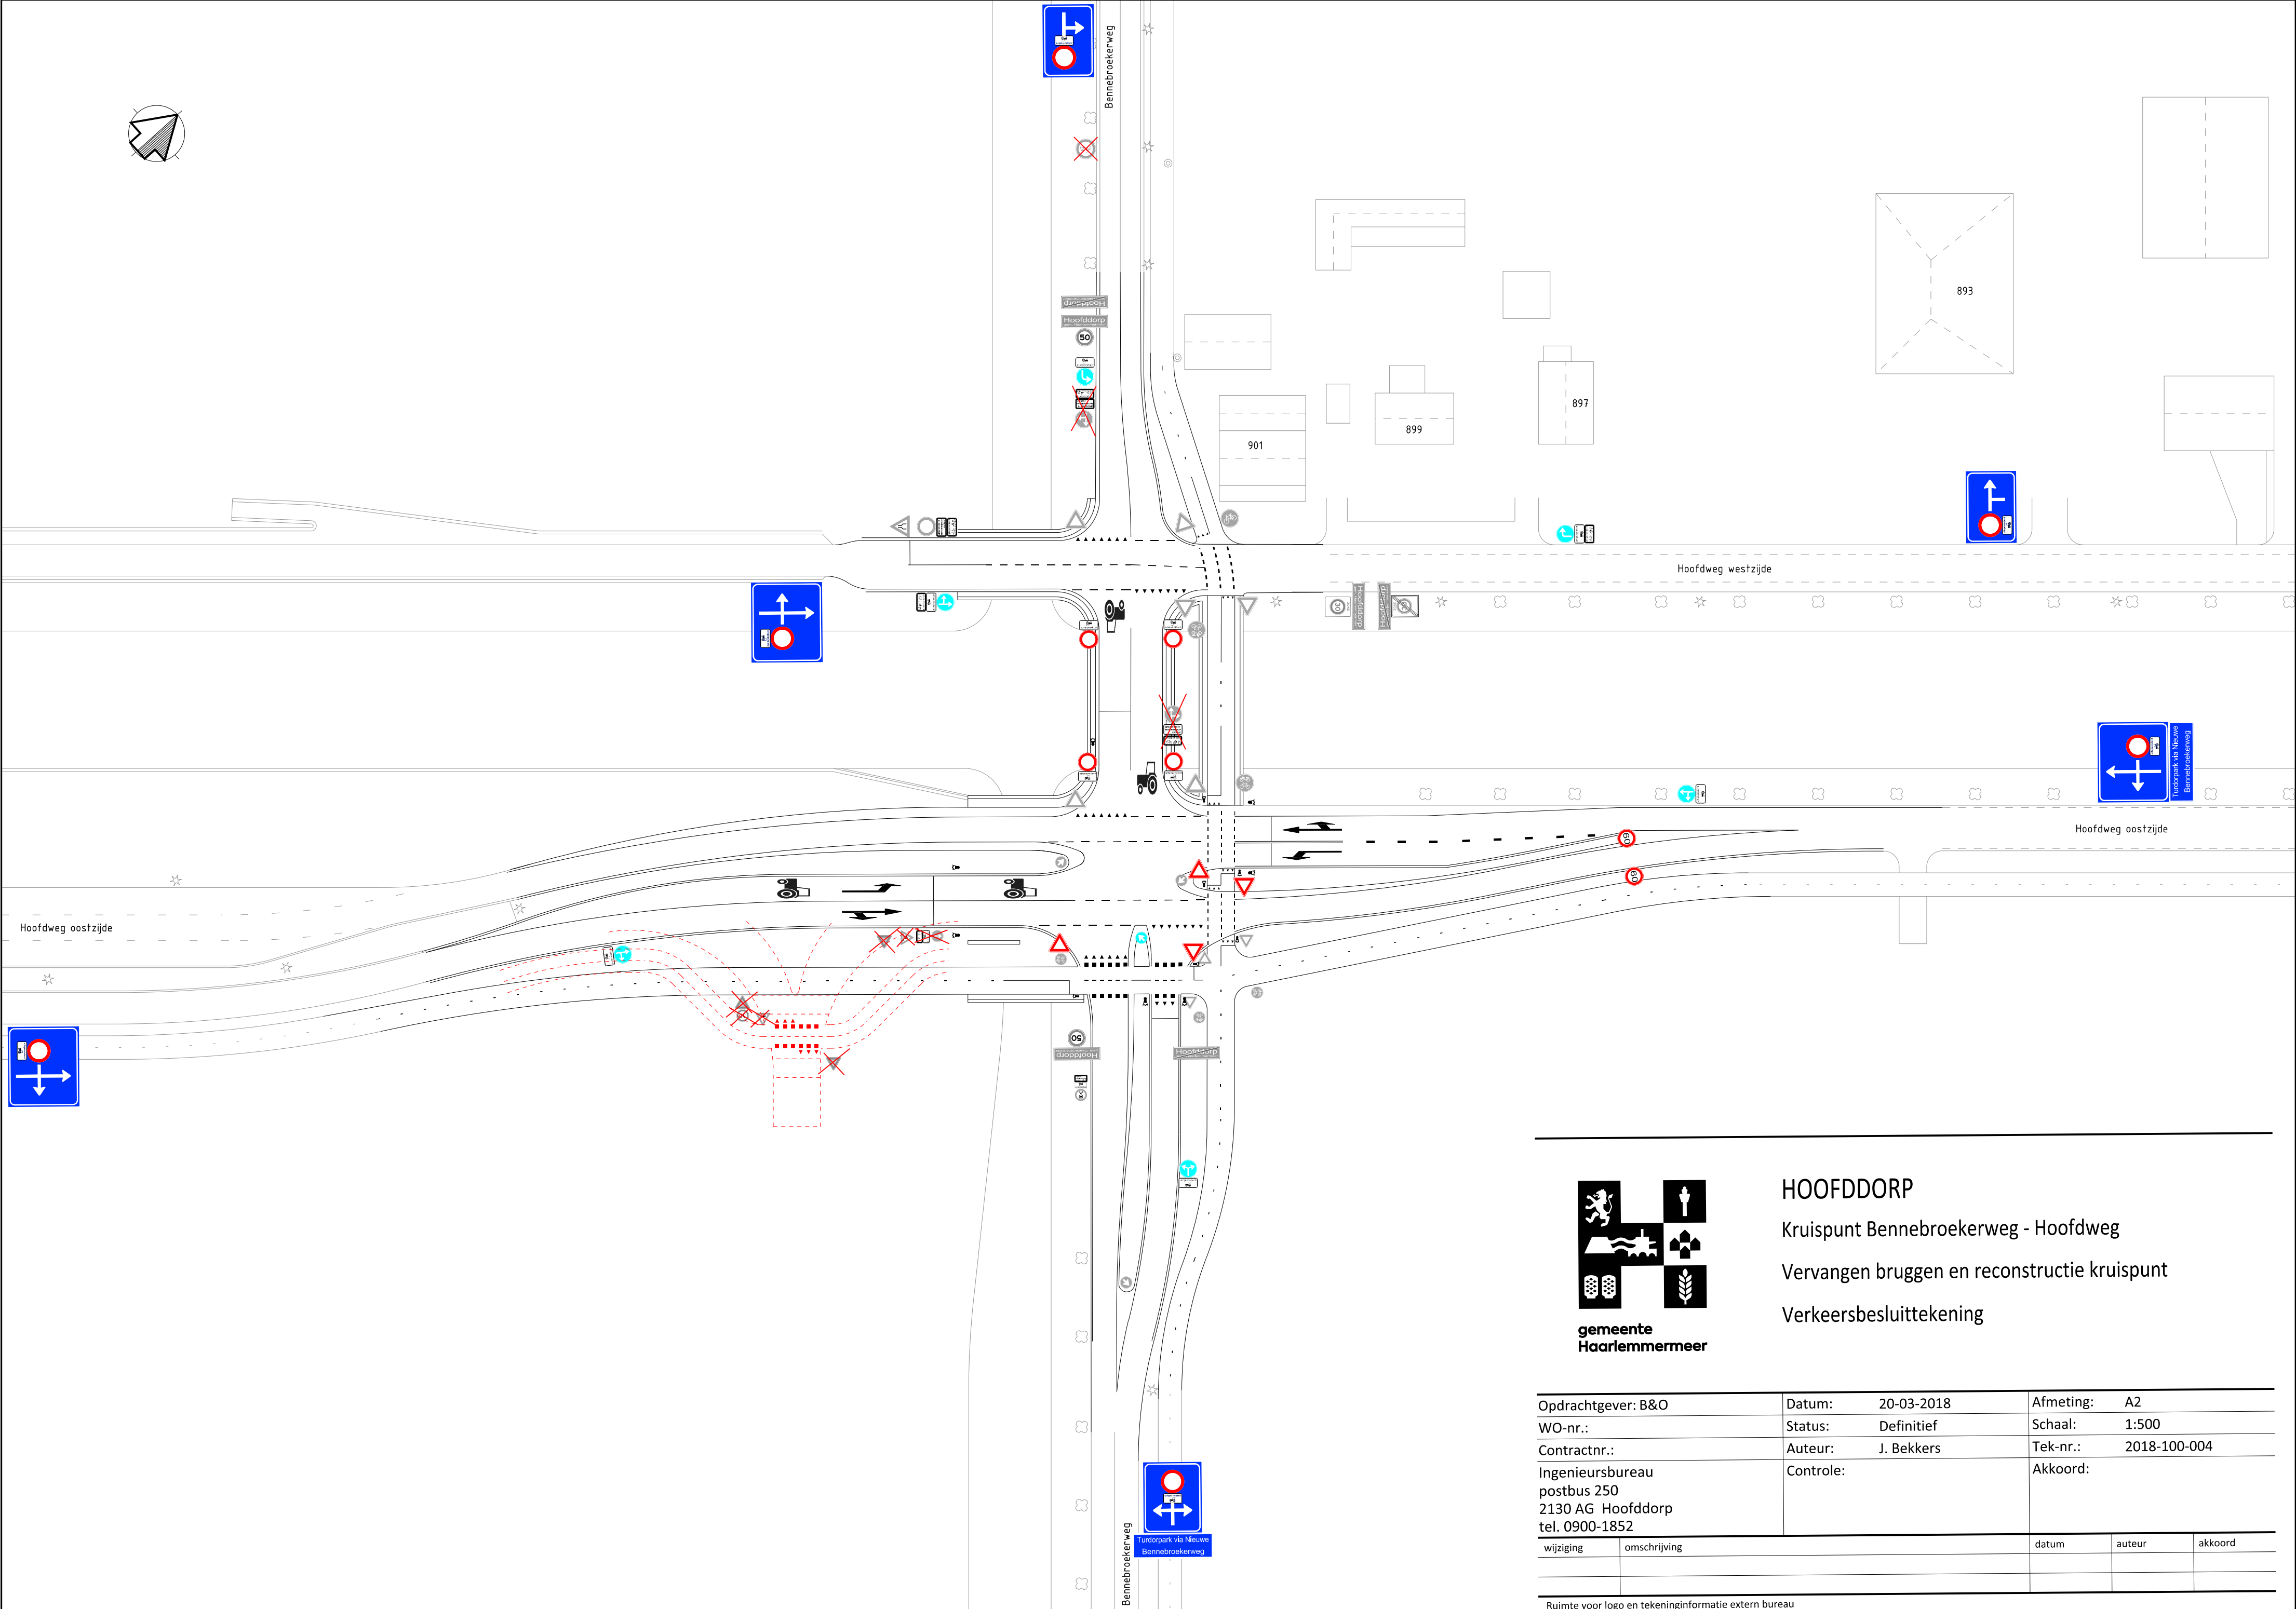

HOOFDDORP
Kruispunt Bennebroekerweg - Hoofddorp
Vervangen bruggen en reconstructie kruispunt
Verkeersbesluittekening

Opdrachtgever: B&O		Datum: 20-03-2018		Afmeting: A2	
WO-nr.:		Status: Definitief		Schaal: 1:500	
Contractnr.:		Auteur: J. Bekkers		Tek-nr.: 2018-100-004	
Ingenieursbureau postbus 250 2130 AG Hoofddorp tel. 0900-1852		Controle:		Akkoord:	
wijziging	omschrijving	datum	auteur	akkoord	