


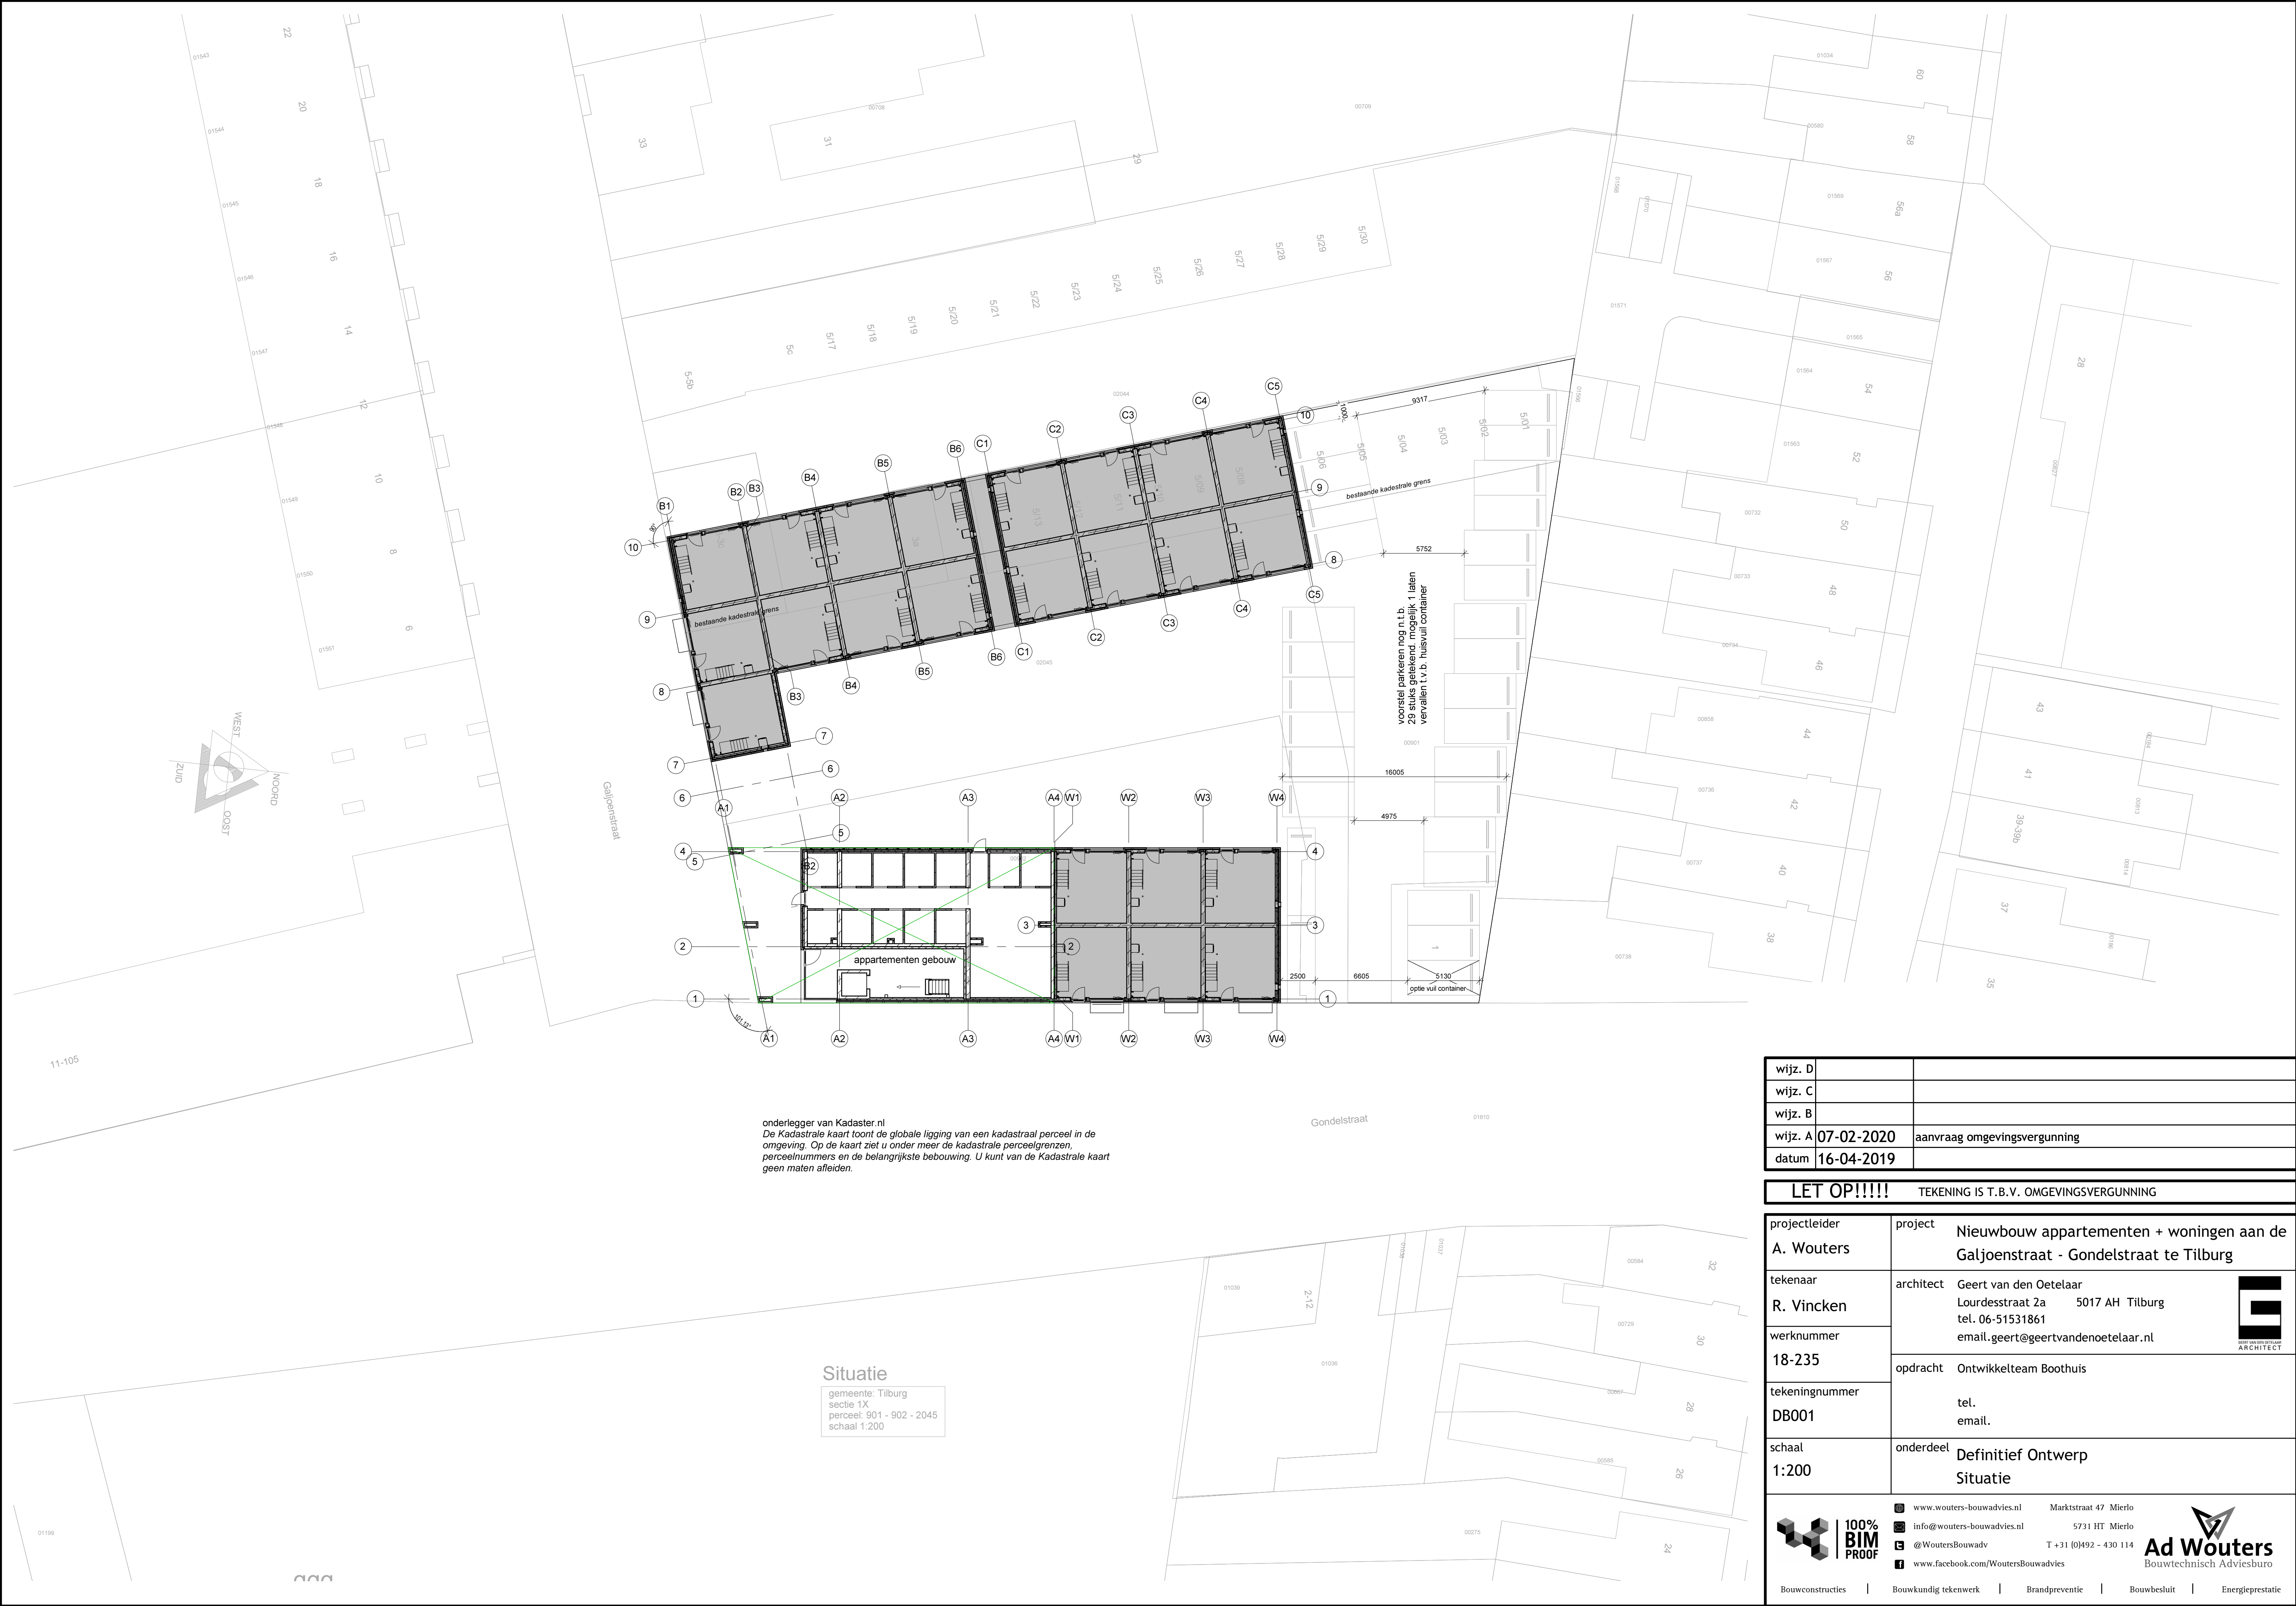

onderlegger van Kadaster.nl
De Kadastrale kaart toont de globale ligging van een kadastraal perceel in de omgeving. Op de kaart ziet u onder meer de kadastrale perceelsgrenzen, perceelnummers en de belangrijkste bebouwing. U kunt van de Kadastrale kaart geen maten afleiden.

Situatie
gemeente: Tilburg
sectie 1X
perceel: 901 - 902 - 2045
schaal 1:200

wijz. D		
wijz. C		
wijz. B		
wijz. A	07-02-2020	aanvraag omgevingsvergunning
datum	16-04-2019	

LET OP!!!! TEKENING IS T.B.V. OMGEVINGSVERGUNNING

projectleider A. Wouters	project Nieuwbouw appartementen + woningen aan de Galjoenstraat - Gondelstraat te Tilburg
tekenaar R. Vincken	architect Geert van den Oetelaar Lourdesstraat 2a 5017 AH Tilburg tel. 06-51531861 email.geert@geertvandoetelaar.nl
werknummer 18-235	opdracht Ontwikkelteam Boothuis
tekeningnummer DB001	tel. email.
schaal 1:200	onderdeel Definitief Ontwerp Situatie



www.wouters-bouwadvies.nl
info@wouters-bouwadvies.nl
@WoutersBouwadv
www.facebook.com/WoutersBouwadvies

Marktstraat 47 Mierlo
5731 HT Mierlo
T +31 (0)492 - 430 114



Ad Wouters
Bouwtechnisch Adviesburo

Bouwconstructies | Bouwkundig tekenwerk | Brandpreventie | Bouwbesluit | Energieprestatie