
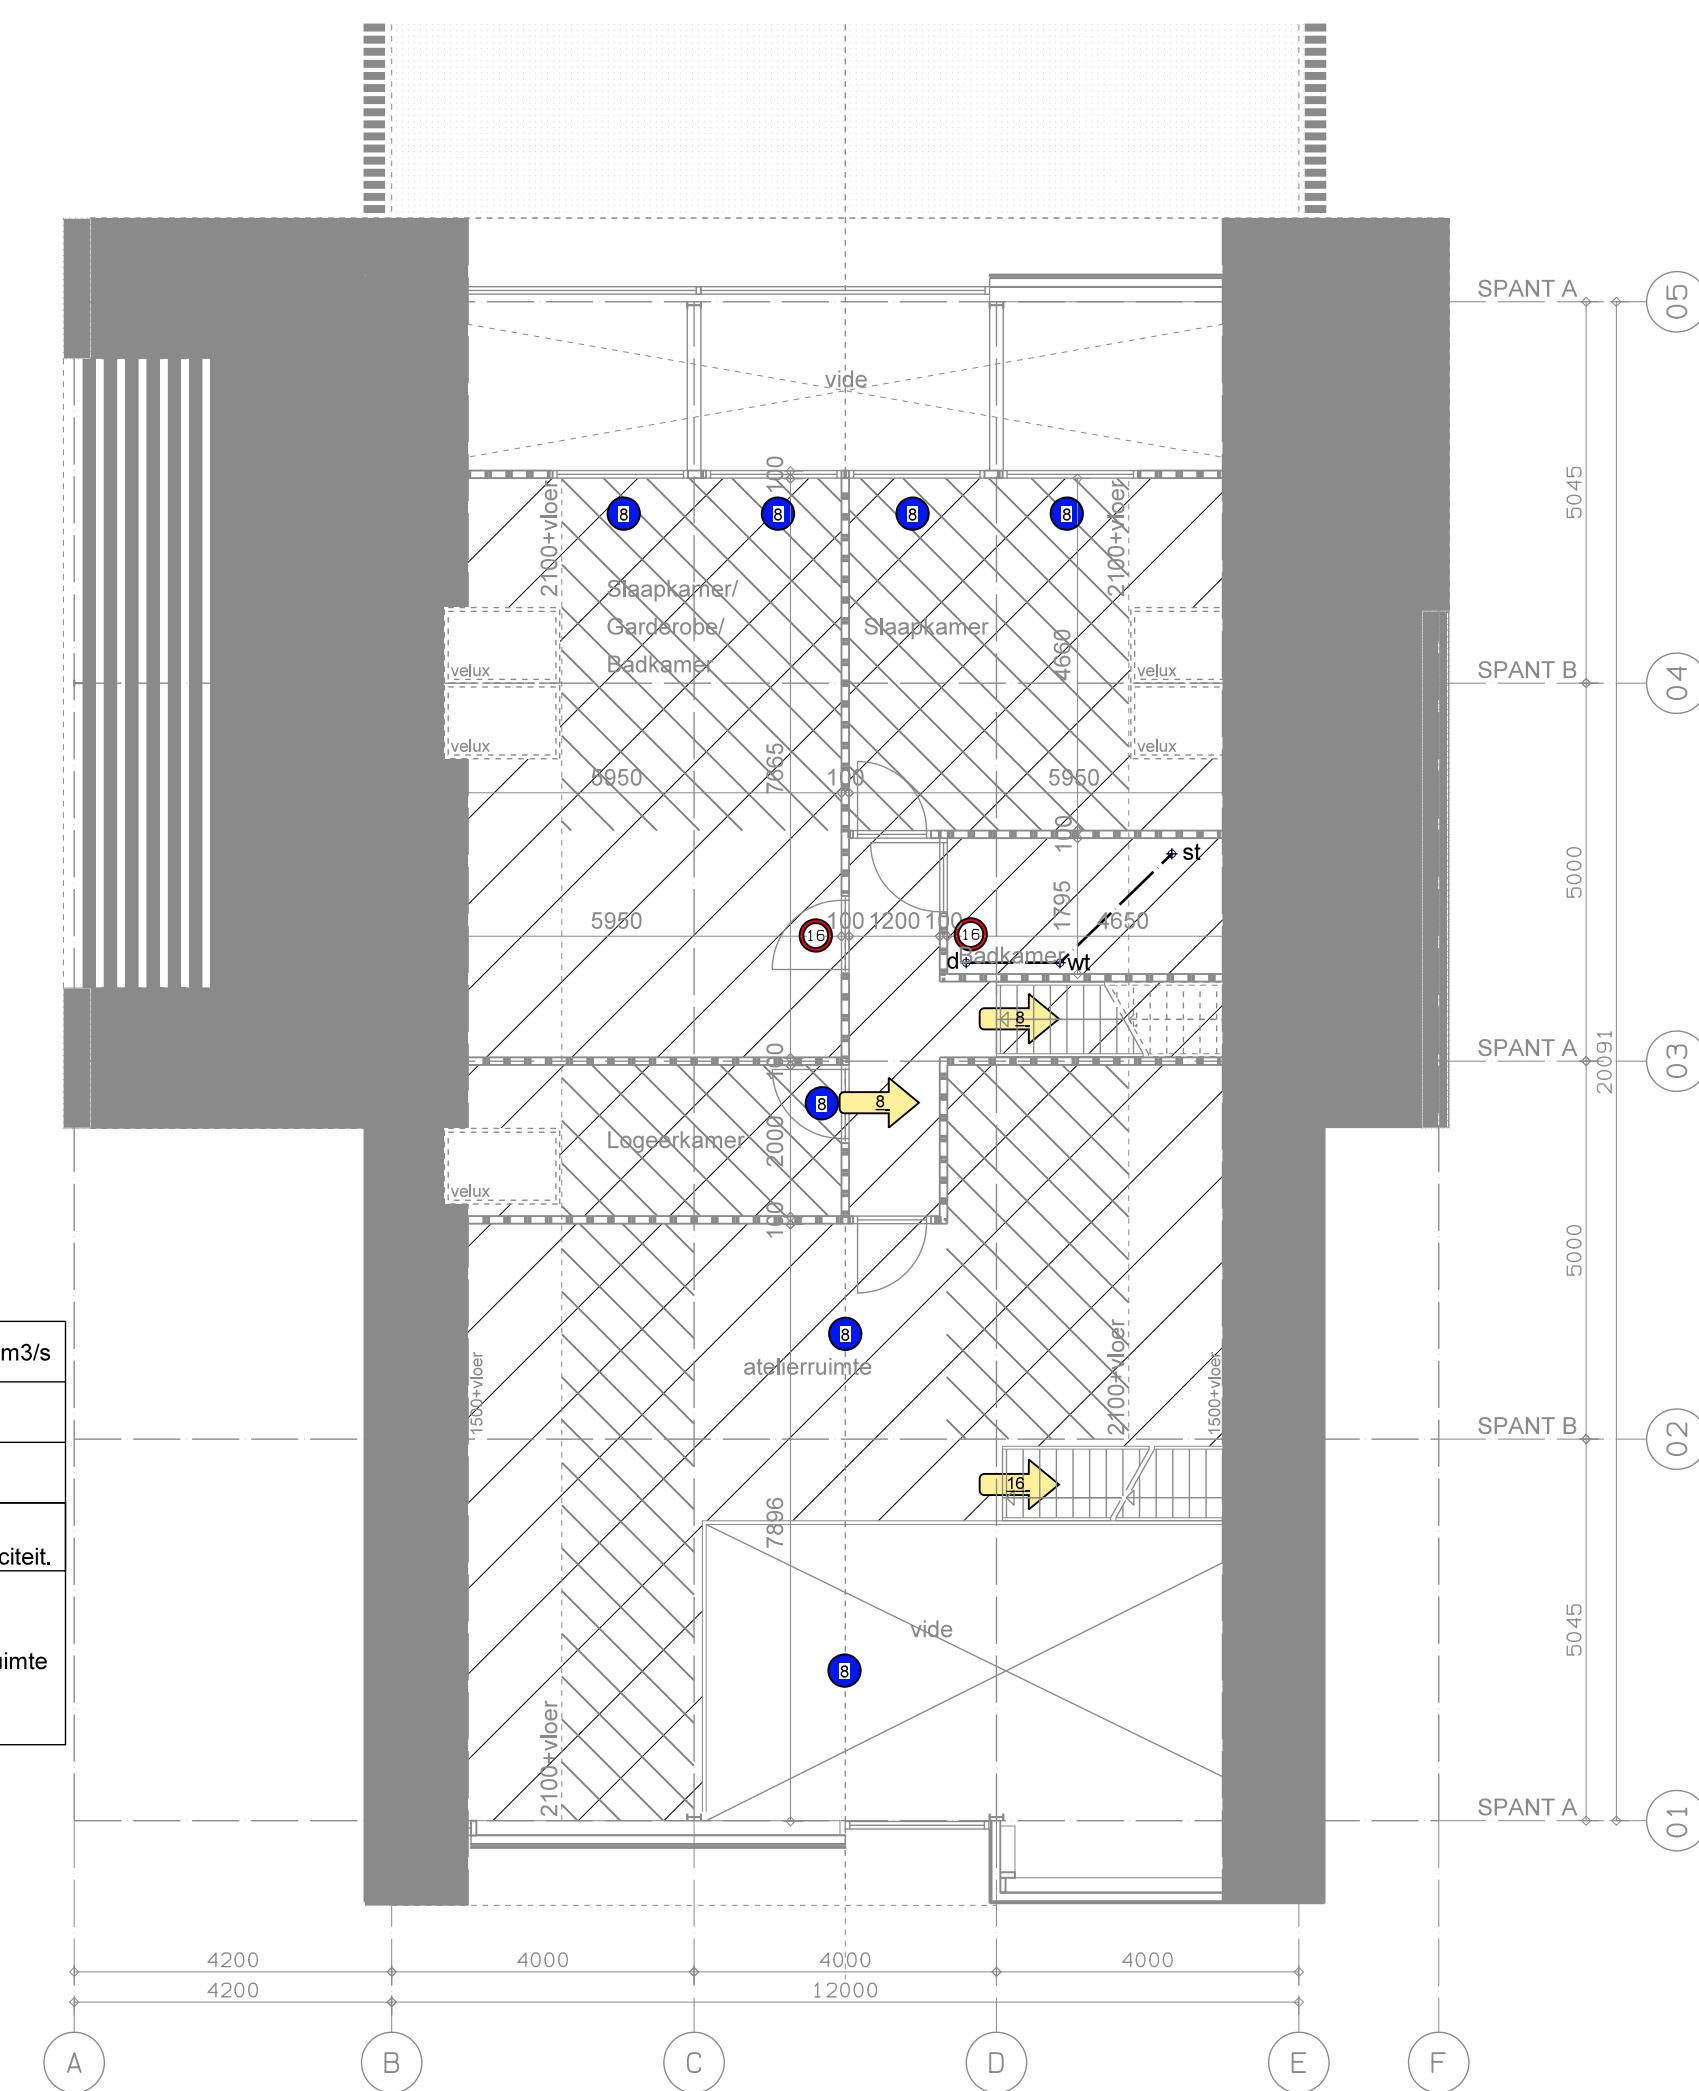
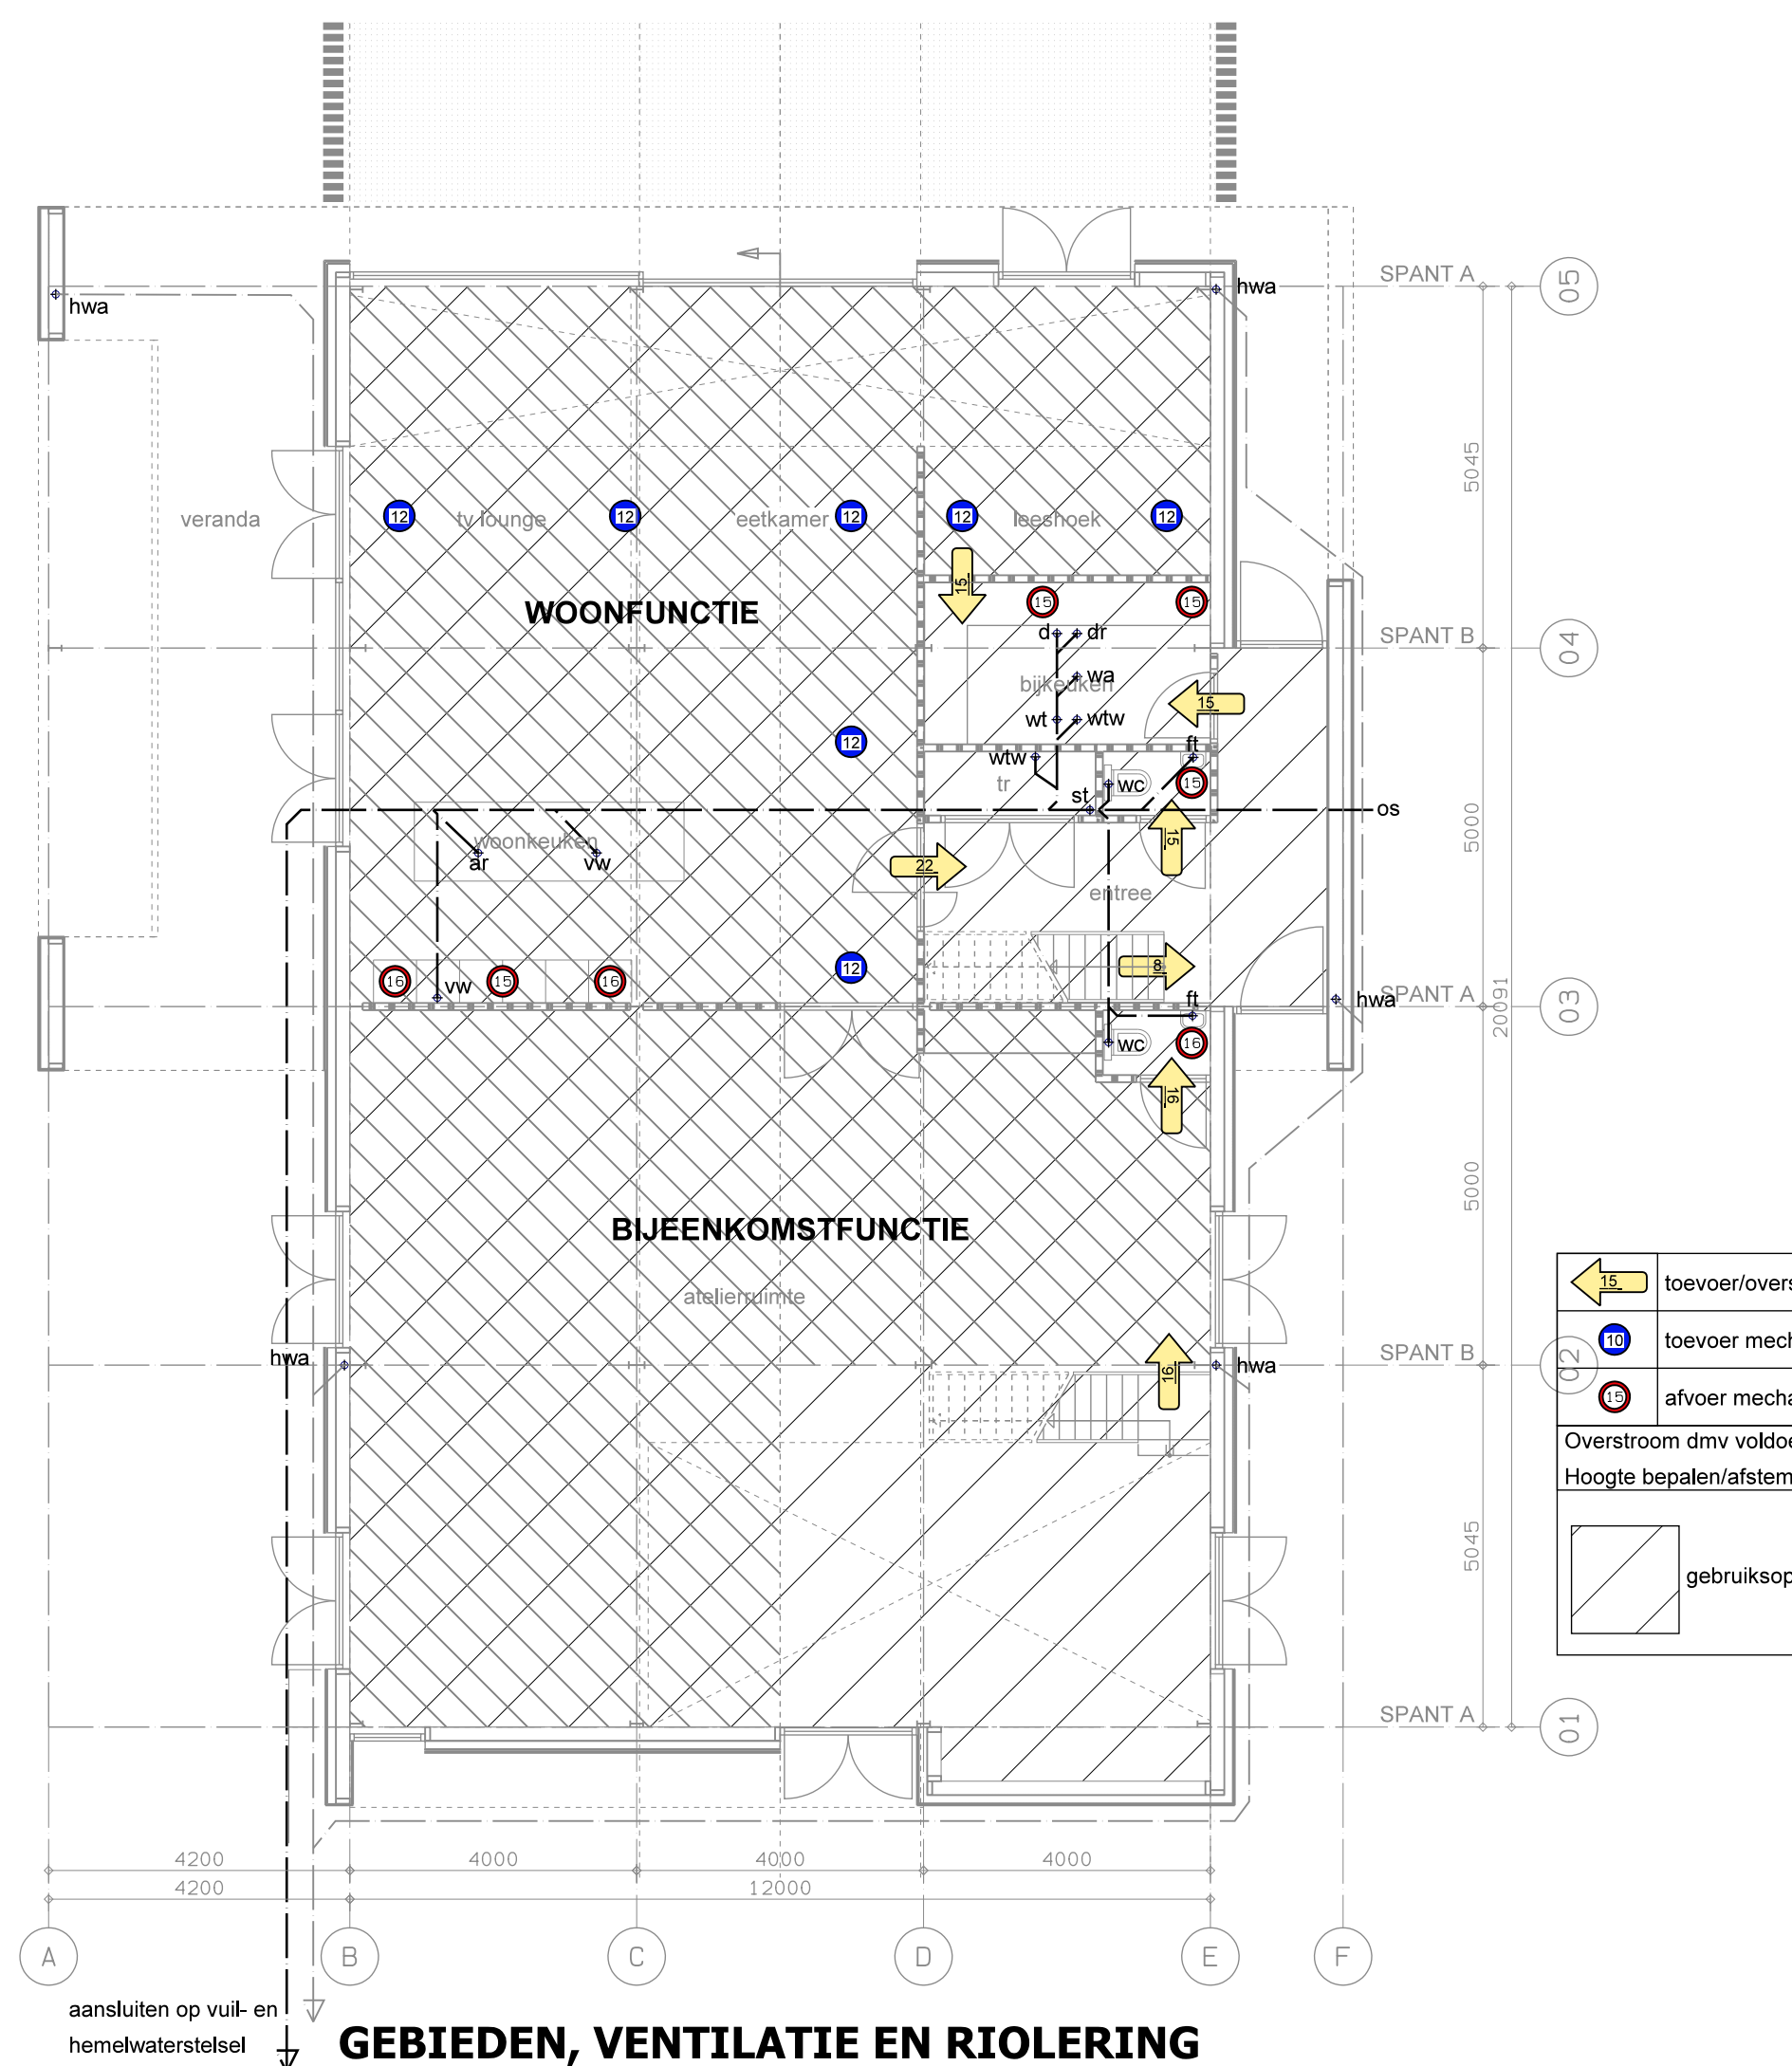
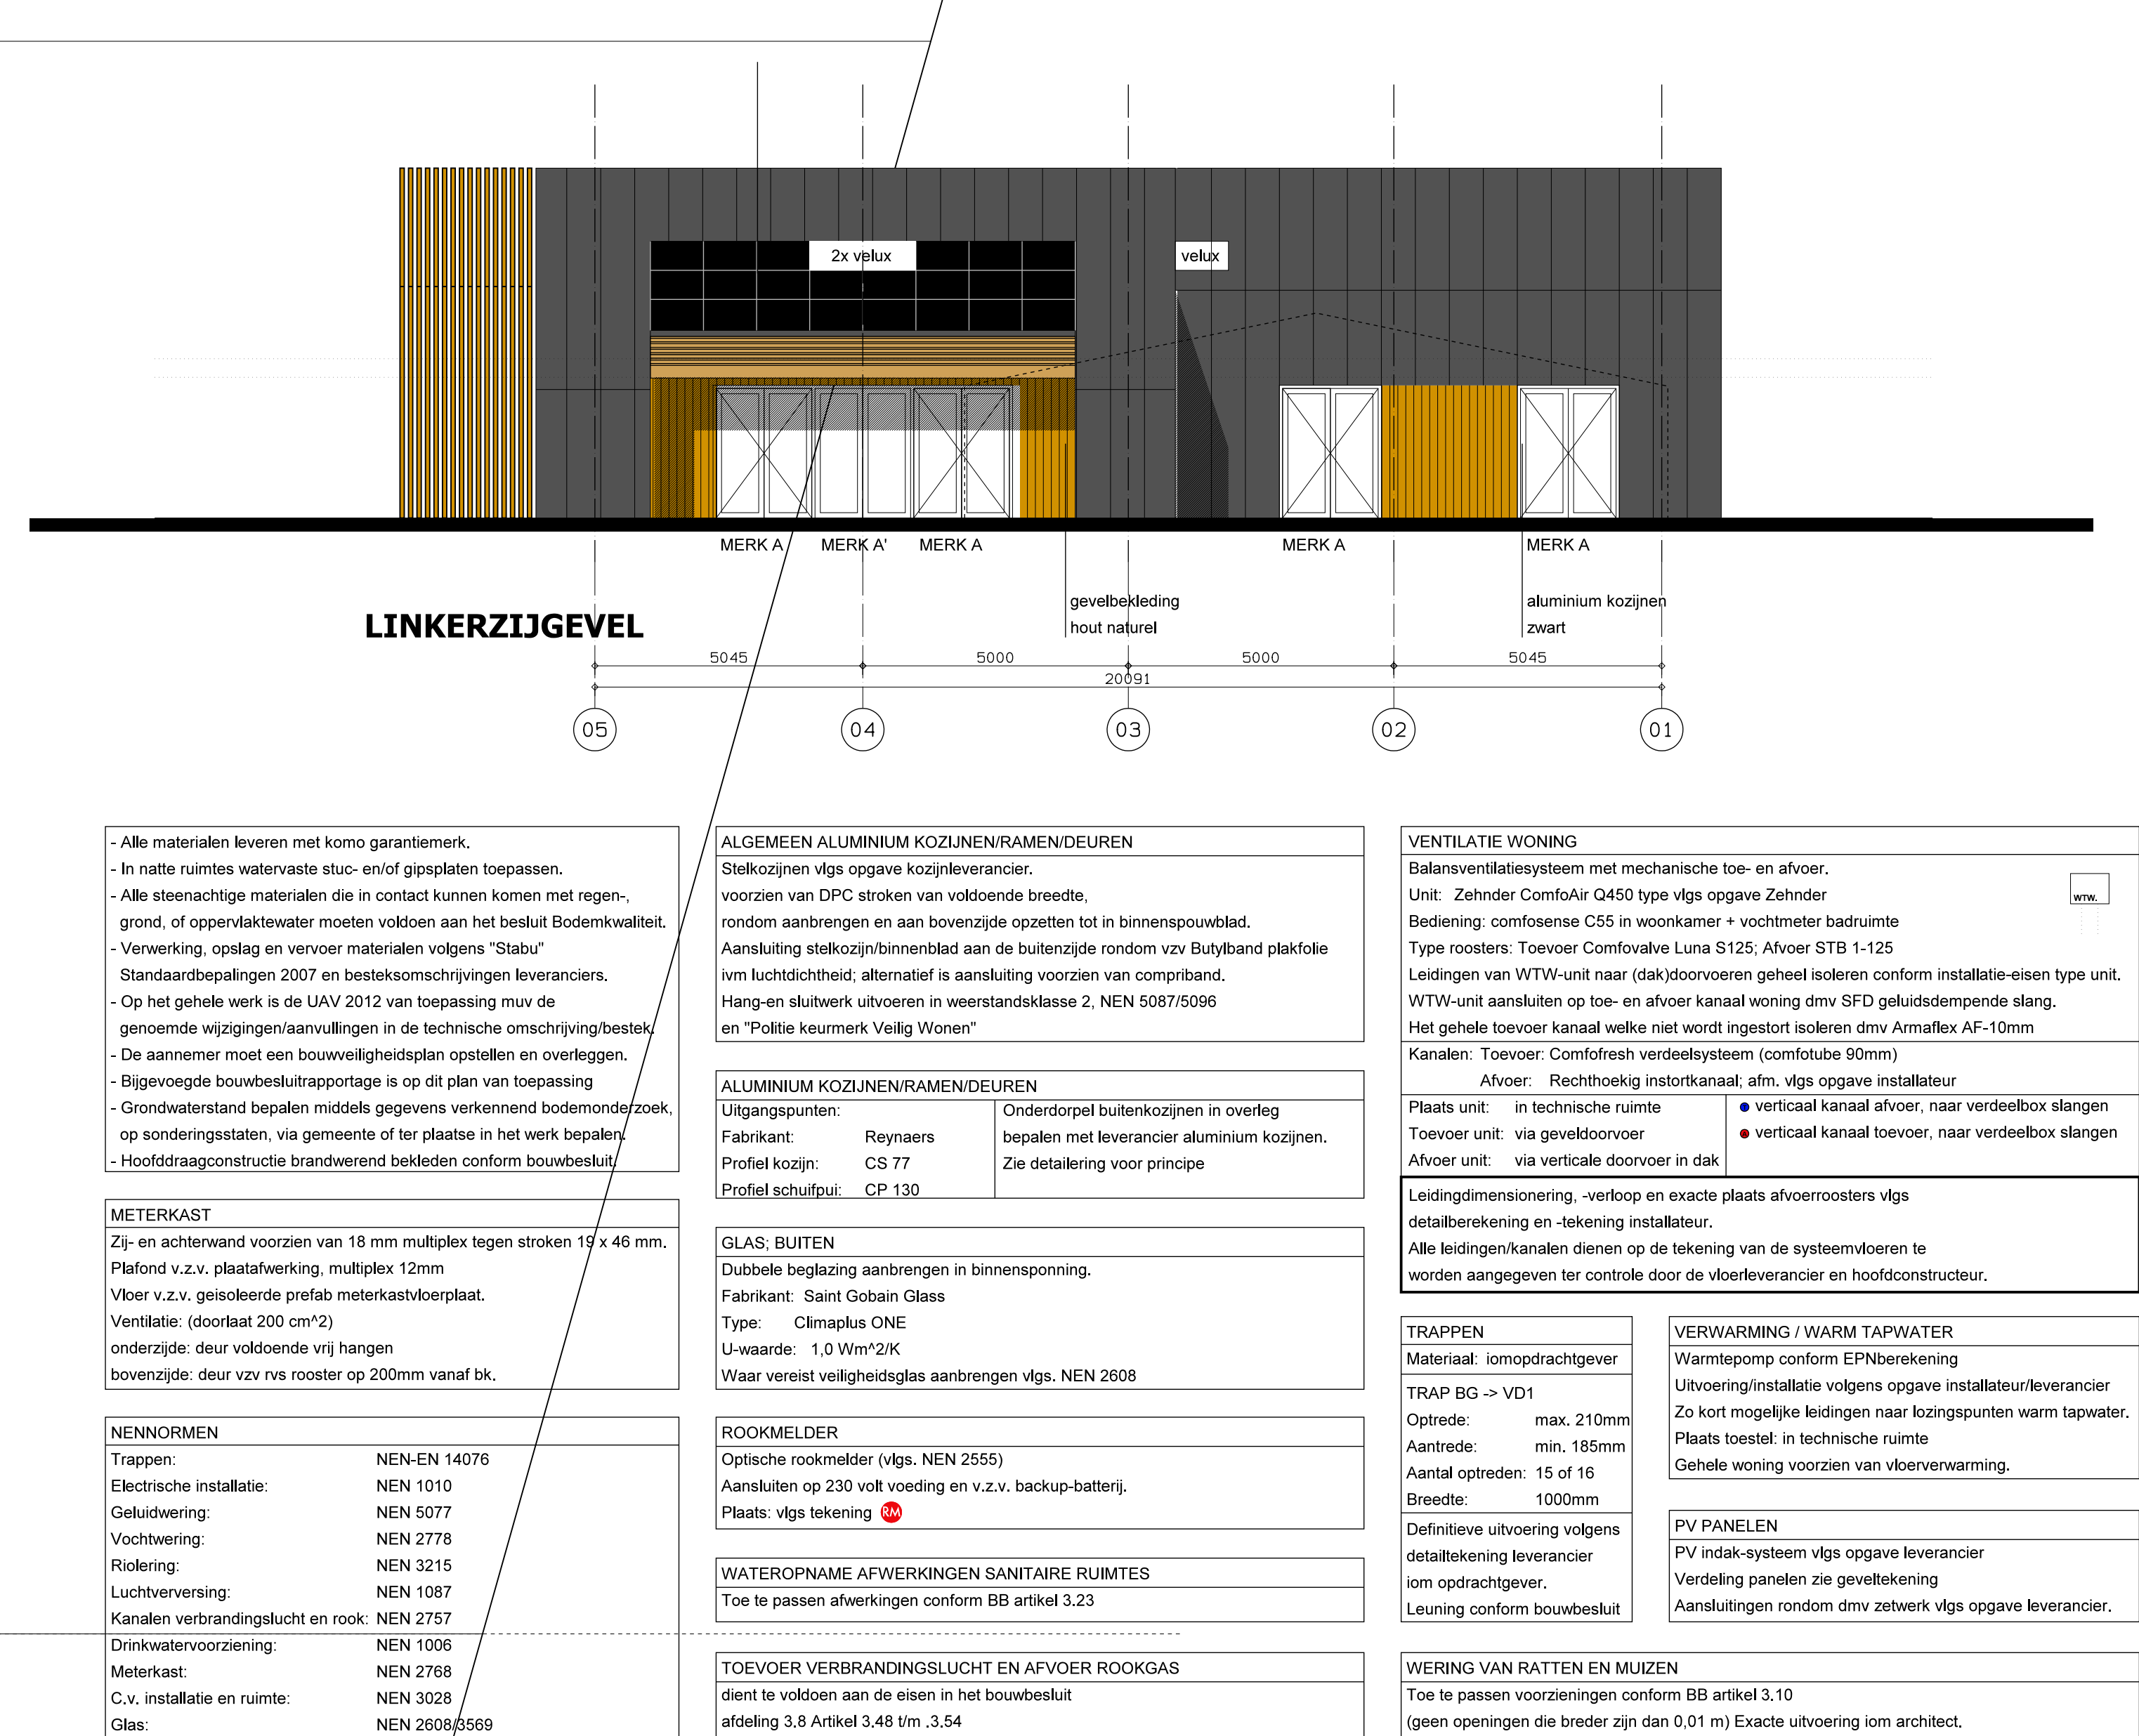
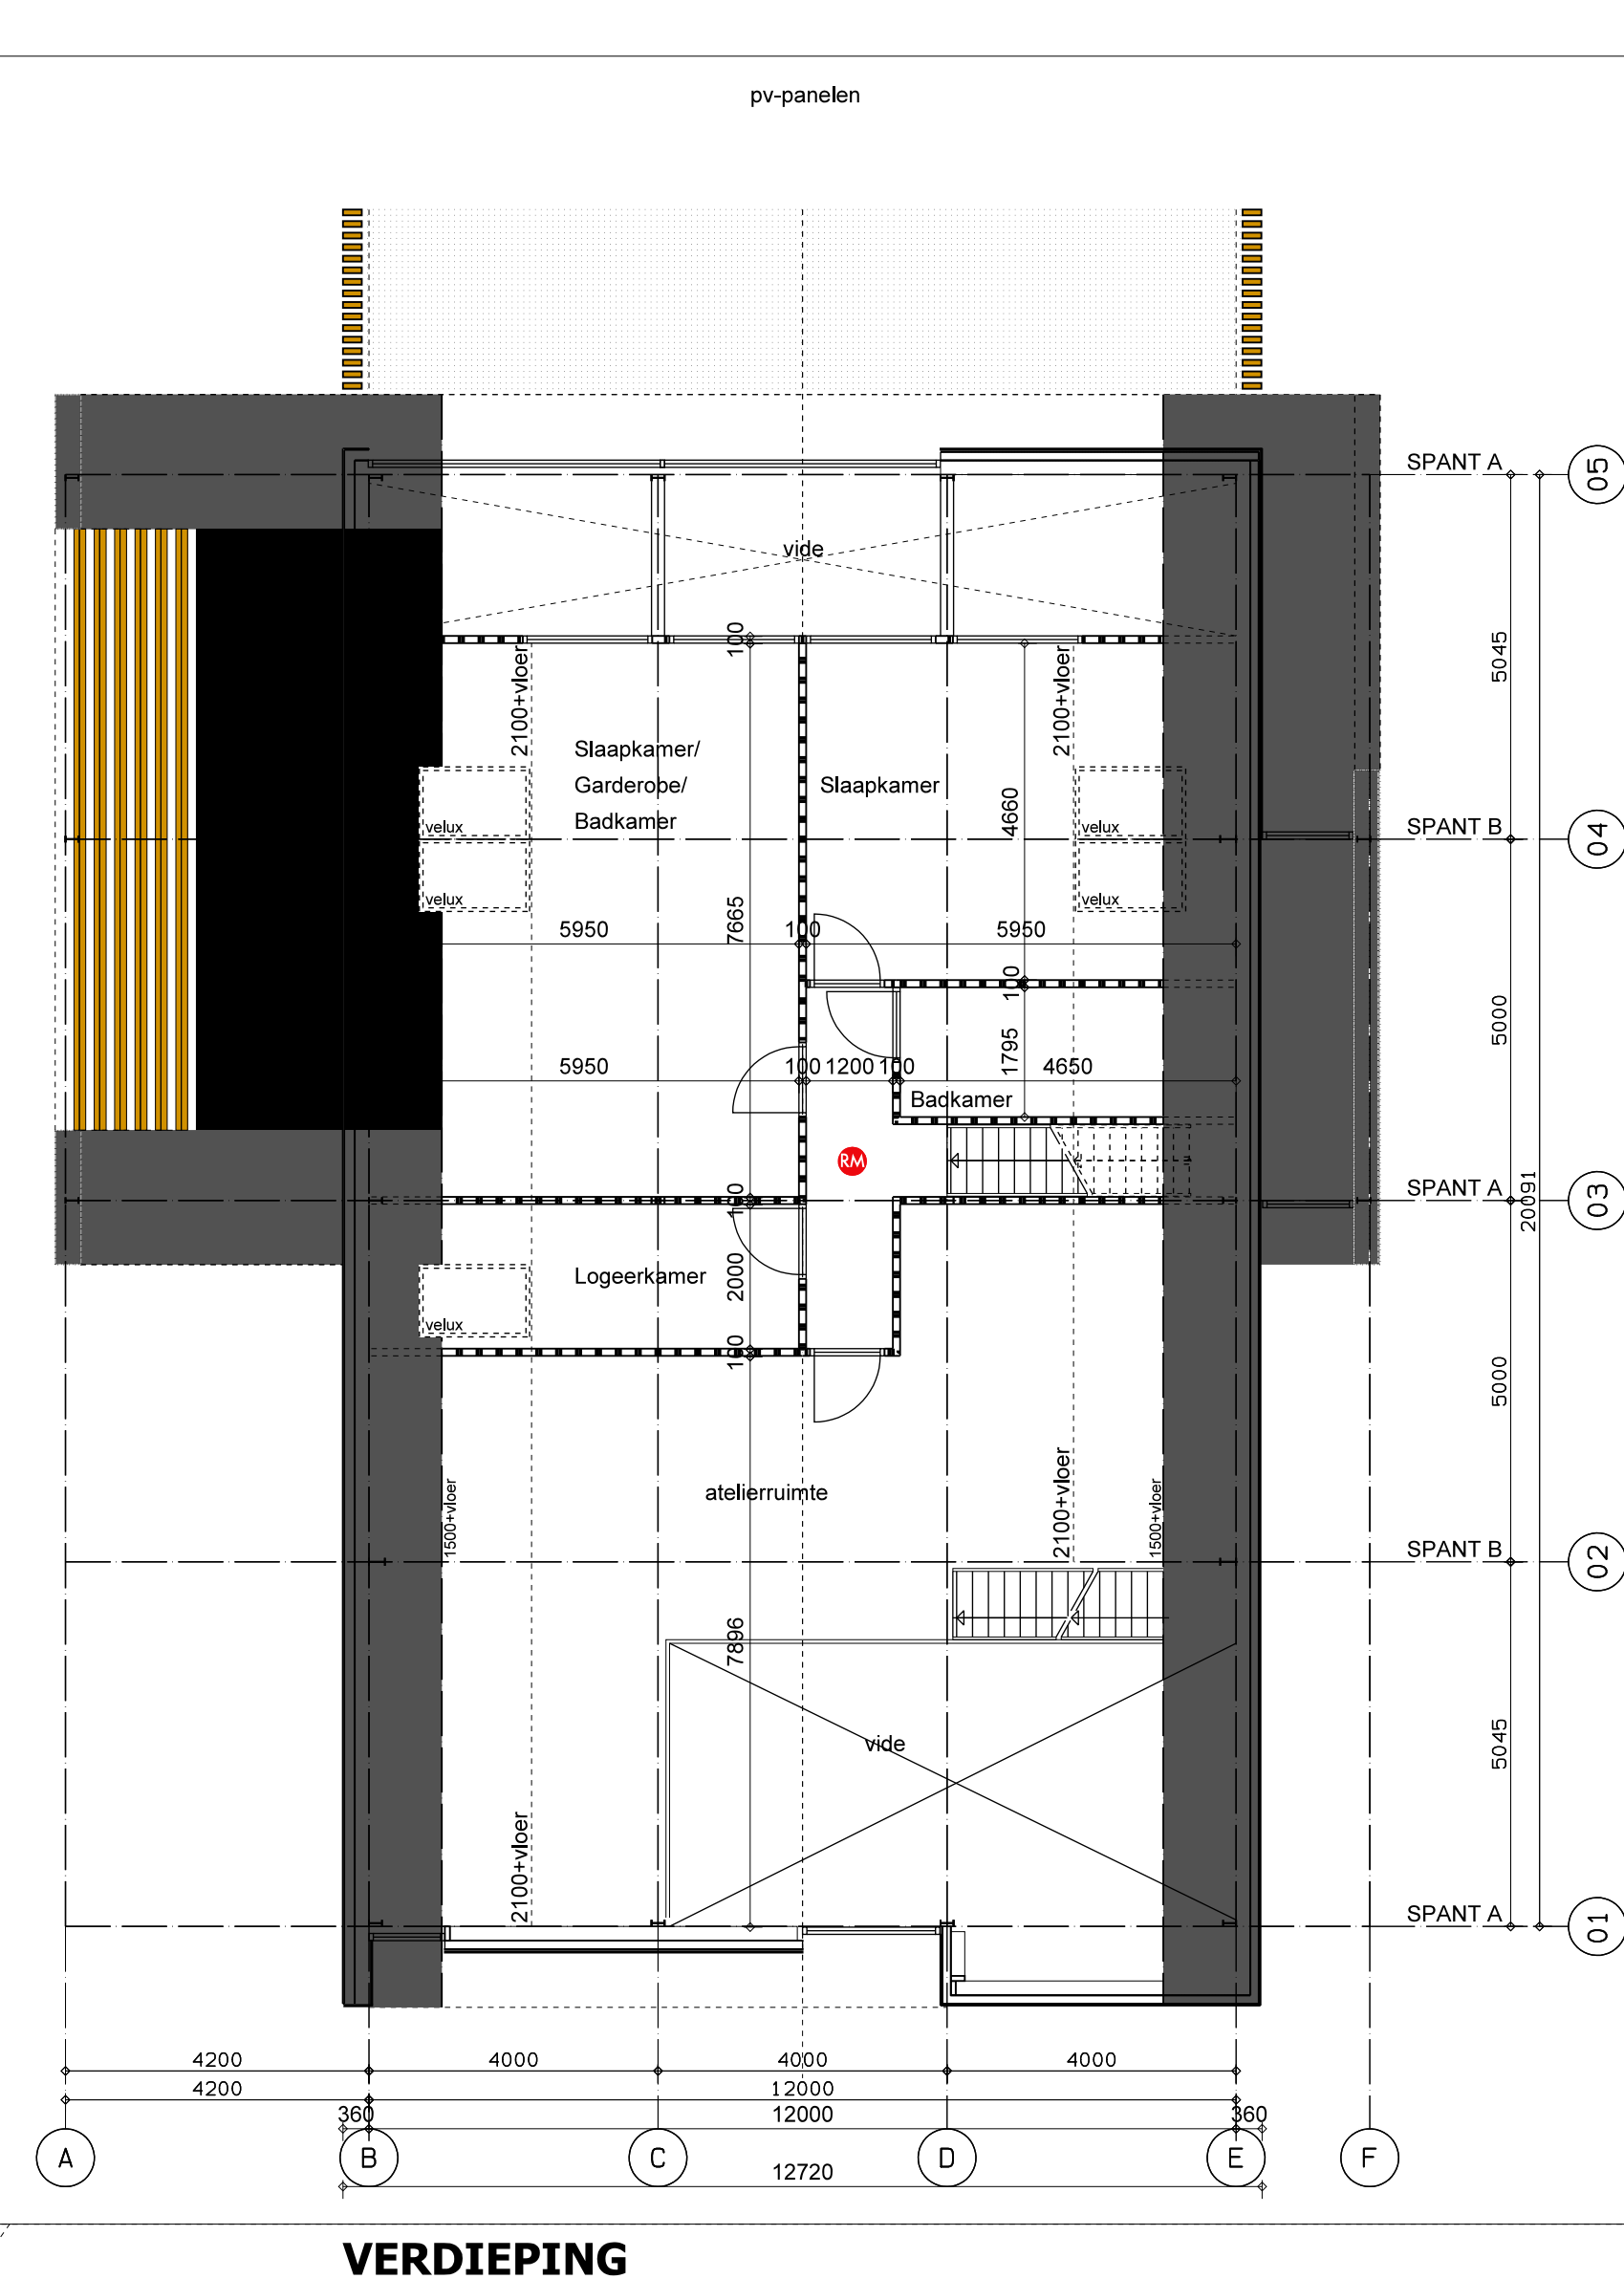
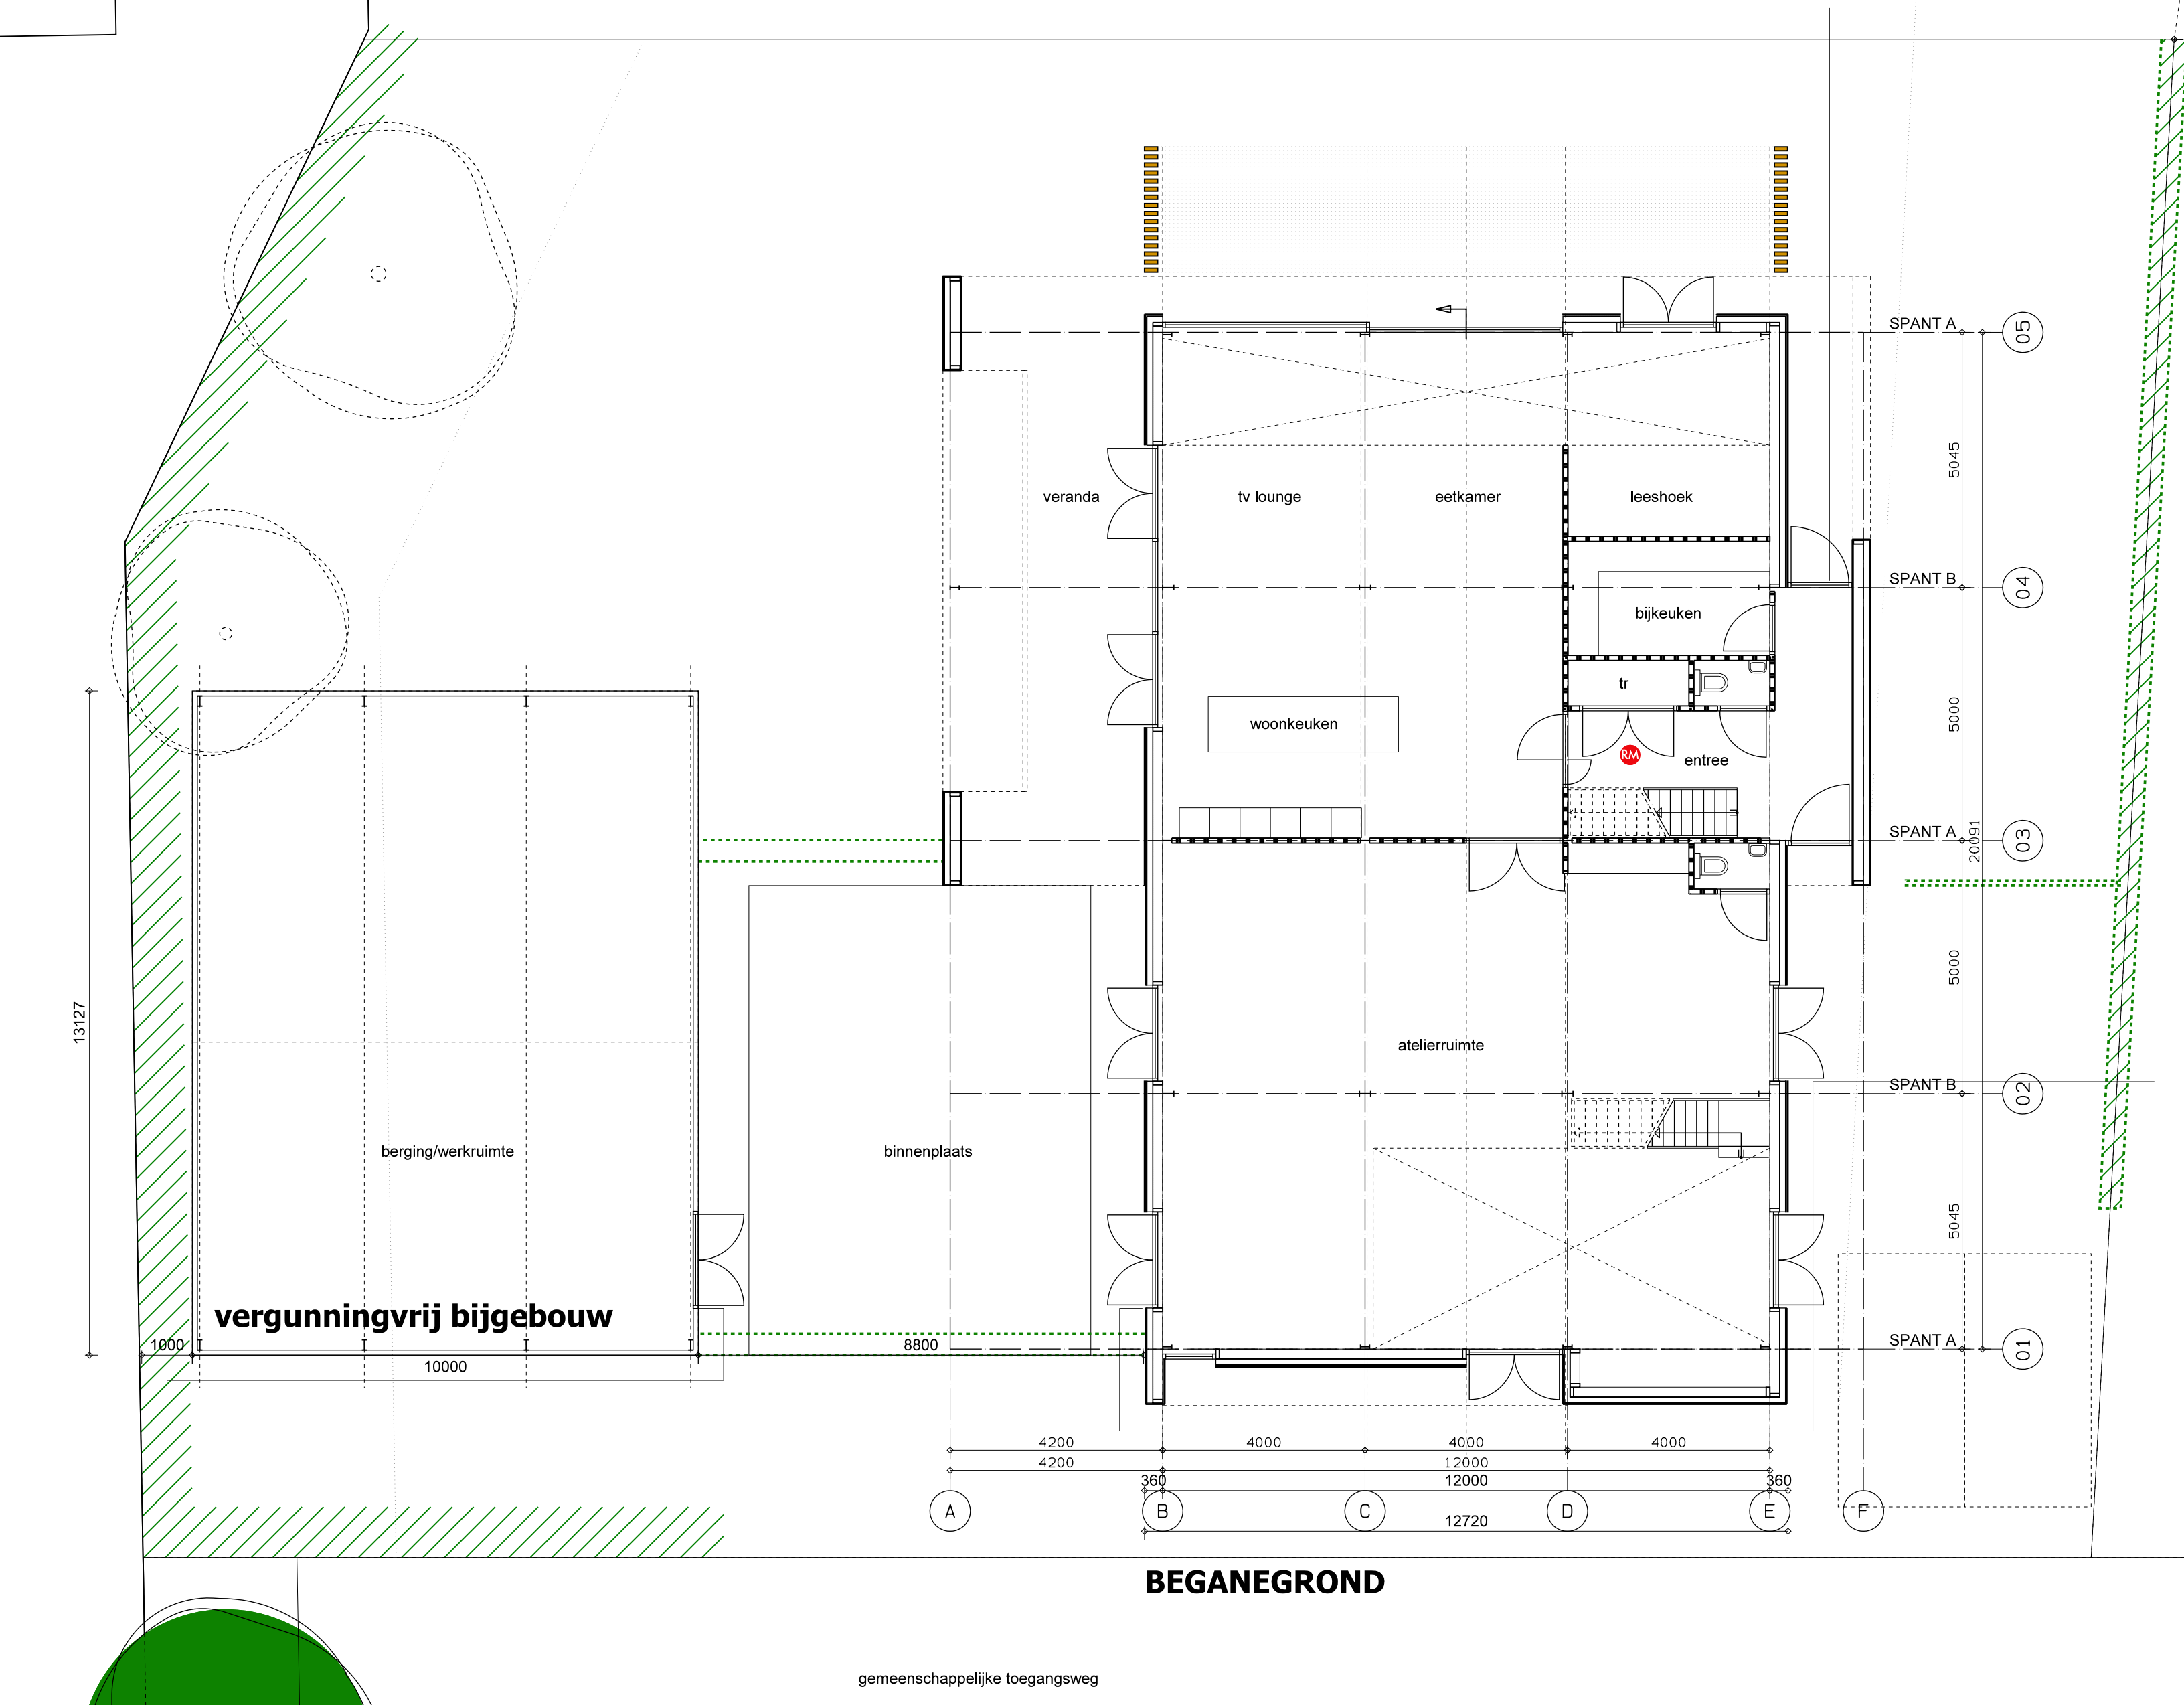


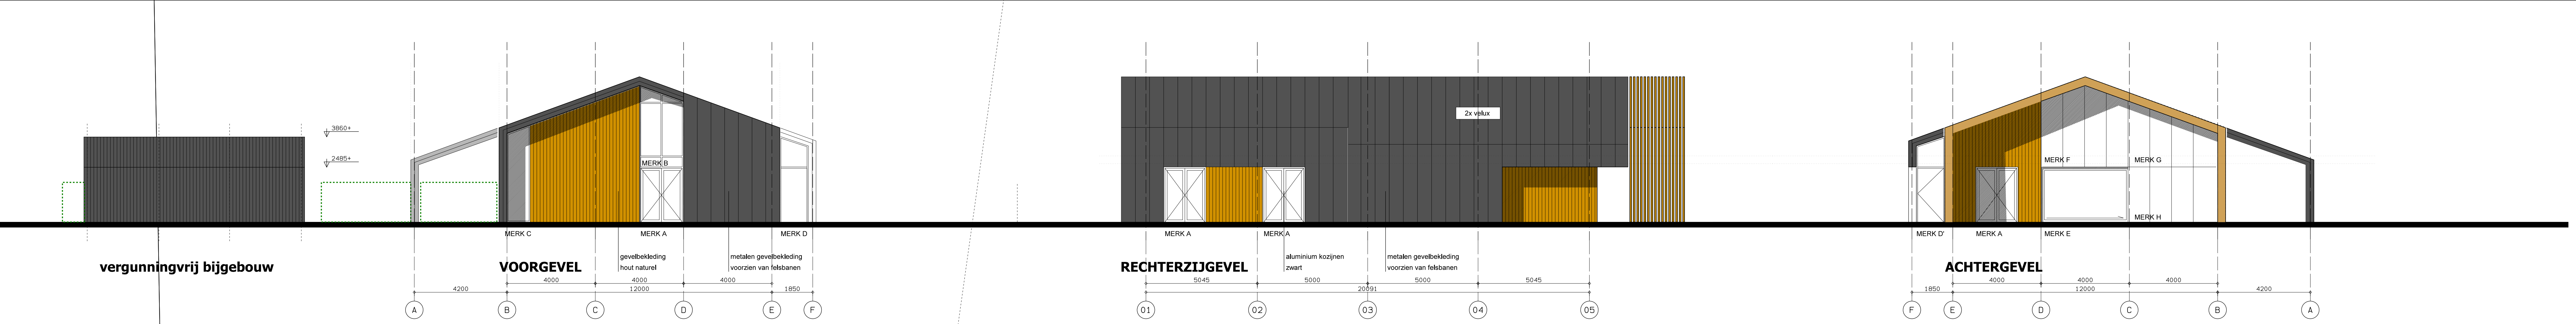

RIOLERING	hwa	hemelwaterafvoer	80 mm
	wc	waterkast	110 mm
	st	standleiding	110 mm
	ft	fontein	40 mm
	vt	wastafel	50 mm
	wa	wasautomat	75 mm
	dr	droger	32 mm
	ar	aanrecht	75 mm
	vw	vaatwasser	75 mm
	b	bad	75 mm
	d	douche	75 mm
	sp	schroefput	75 mm
	of	ontfuchtingleiding	75 mm
	ug	uitstortgootsteen	50 mm
	wtw	condensafvoer wtw	32 mm
	os	ontstoppingsgastuk	-

Warmwaterafvoeren hitte bestendig.
Grondleidingen minimaal diam. 110mm.
Plaats sanitair in overleg met opdrachtgever.
Standleiding ontluchten, ontluchtingleiding tot onder ventilatiepaan.
Voldoende ontstoppingsstukken aanbrengen.
Plaats en hoogte aansluitpunt op gemeentelijke riolering vlgv opgegeven leverancier.
Aansluitpunt op gem.riolering vzw ontstoppingsgastuk.
Alle grondleidingen BUITEN het gebouw uitvoeren in Muur volgens opgegeven leverancier.
Diameters ledigen en definitief leidingverloop vlgv capaciteitsberekening en tekening installateur.
Deze voor uitvoering overleggen aan de opdrachtgever.

MANTELBUIZEN	=====
gasleidingen:	diam. 63x3,0 mm Rmin=500mm
elektrischleidingen:	diam. 50x3,2 mm Rmin=500mm
warmtebuisleidingen:	diam. 110x3,2mm Rmin=750mm
watervatbuisleidingen:	diam. 50x3,2 mm Rmin=750mm
vzw elektronische communicatienetwerken:	diam. 50x3,2 mm Rmin=500mm
Materiaal, kleur en afwerkingen conform voorschriften.	
Universele meterkastvloer toepassen.	

ALGEMEEN:
- Alle materialen leveren met komo garantietek.
- In natte ruimtes water vaste stuc- en/of gipsplaten toepassen.
- Alle steenachtige materialen die in contact kunnen komen met regen-, grond-, of oppervlaktewater moeten voldoen aan het besluit Bodemkwaliteit.
- Verwerking, opslag en vervoer materialen volgens "Stabu".
- Standaardbepalingen 2007 en bestekomschrijvingen leveranciers.
- Op het gehele werk is de UAV 2012 van toepassing m.u.v. de genoemde wijzigingen/aanvullingen in de technische omschrijving/bestek.
- De aannemer moet een bouwveiligheidsplan opstellen en overleggen.
- Bijgevoegde bouwbesluitrapportage is op dit plan van toepassing.
- Grondwaterstand bepalen middels gegevens verkennend bodemonderzoek, op sonderingsstaten, via gemeente of ter plaatse in het werk bepalen.
- Hoofddraagconstructie brandwerend bekleden conform bouwbesluit.

GEHELE CONSTRUCTIE CONFORM STATISCHE BEREKENINGEN EN TEKENINGEN HOOIJEN KONSTRUKTIEBUREAU B.V.

