


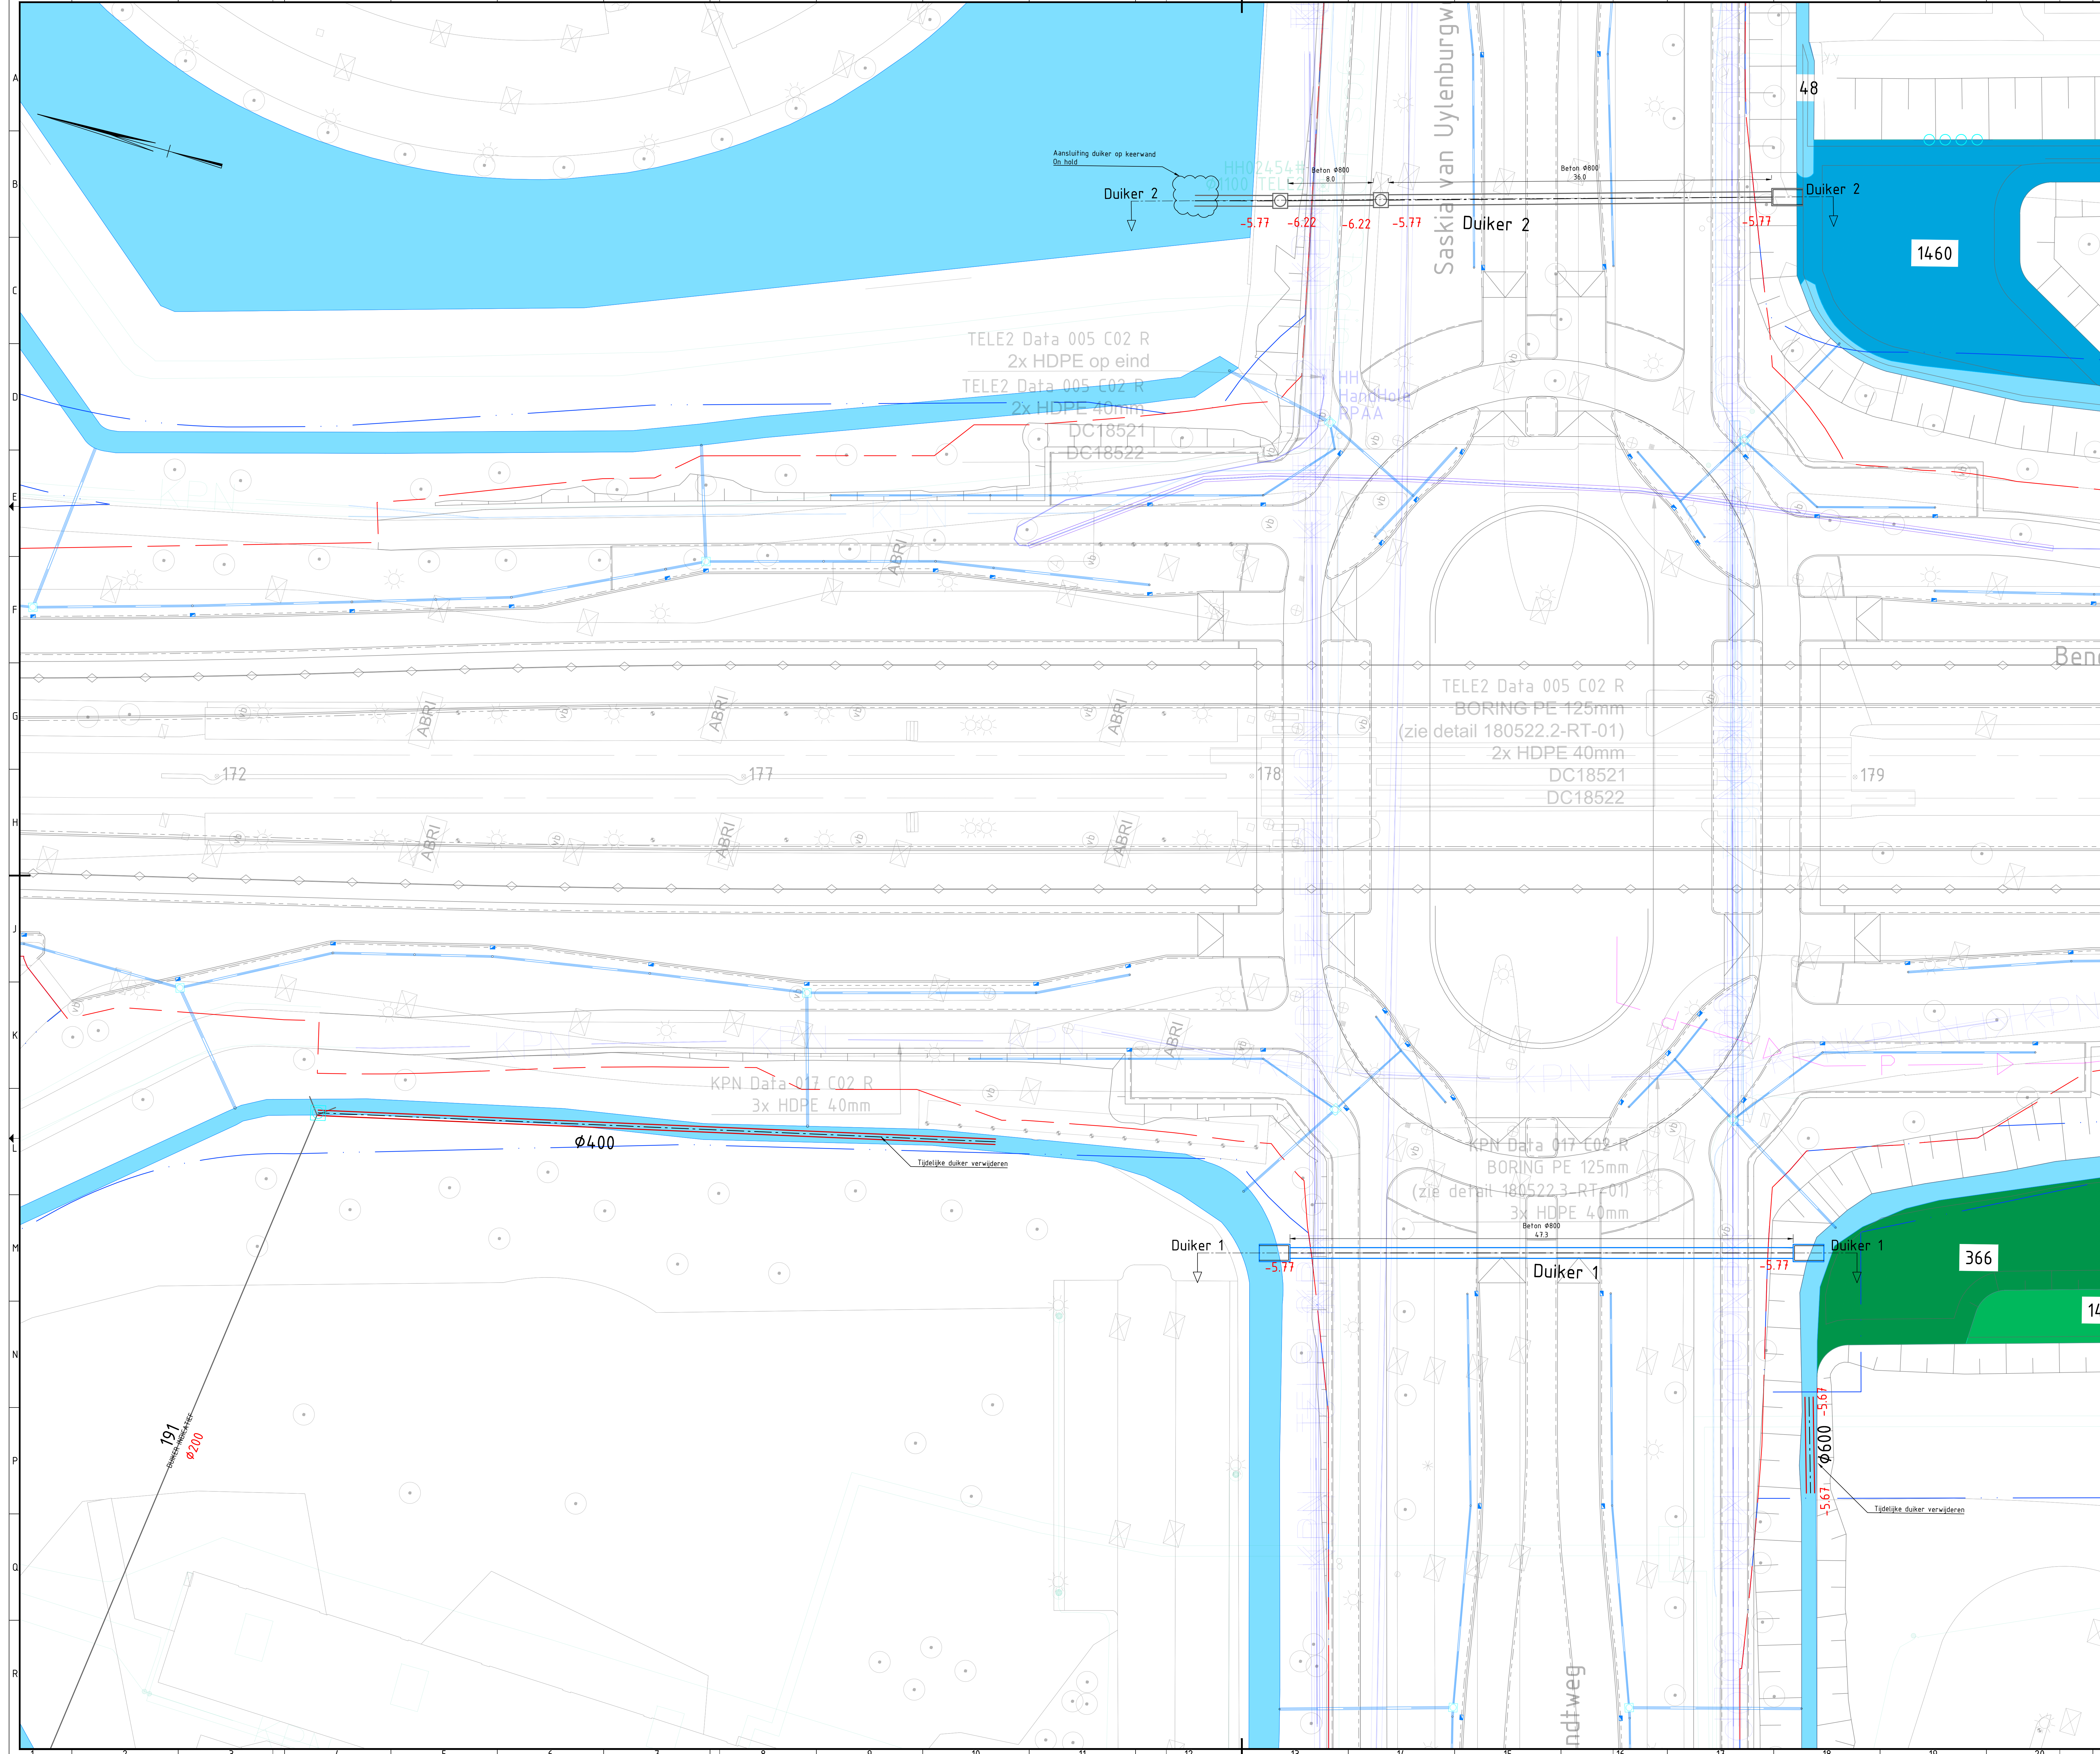

LEGENDA

Lijntype	Betekenis	Symbol	Betekenis
Bovenaanzicht			
Systemegrens			
Werksgrens			
Nieuwe duiker			
Bestaande duiker			
Te verwijderen duiker			

Symbol	Betekenis	Symbol	Betekenis
	Nieuwe inspectieput duiker		
	Bestaande inspectieput duiker		
	Te verwijderen inspectieput duiker		
	Nieuwe uitstroombak		
	Bestaande uitstroombak		

Ancering	Betekenis	Ancering	Betekenis
	Ondergrond, bestaande situatie		

Gekoppelde vrf-bestanden / brondocumenten


Bijbehorende tekeningen

- VITAL-012640 Ongelijkvloerskruising Kronenburg - U0 Kaptekening
- VITAL-012641 Ongelijkvloerskruising Kronenburg - U0 Waterberg
- VITAL-012642 Ongelijkvloerskruising Kronenburg - U0 Slooptekening
- VITAL-012643 Ongelijkvloerskruising Kronenburg - U0 Maaveldinrichting
- VITAL-012644 Ongelijkvloerskruising Kronenburg - U0 Langsprofielen maaveldinrichting
- VITAL-012645 Ongelijkvloerskruising Kronenburg - U0 Dwaarsprofielen maaveldinrichting
- VITAL-012646 Ongelijkvloerskruising Kronenburg - U0 Details maaveld inrichting
- VITAL-012647 Ongelijkvloerskruising Kronenburg - U0 Duikers
- VITAL-012648 Ongelijkvloerskruising Kronenburg - U0 Riolering
- VITAL-012649 Ongelijkvloerskruising Kronenburg - U0 Herschel Grondkering

Opmerking:
Langsprofiel hoofdrijbaan Beneluxlaan zie tekening:
VITAL-012644. Ongelijkvloerskruising Kronenburg - U0 Langsprofielen maaveldinrichting

Opmerkingen

- Maatvoering in m, tenzij anders aangegeven
- Hoekmaatvoering in graden (360°), tenzij anders aangegeven
- Pijlmaten in m

Overzichtstekening

Kronenburg

GW

UO

AmstelveenLijn

VITAL



Opdrachtgever

AmstelveenLijn - Amstelveen

Bureau uitbesteding

akk.

par.

blad/bladen

1/3

formaat

A0

schalen

1:200

SBS

Obj-0059

WBS

WP-00046

PAH


status

DEFINITEF

extern tek.


doc.nr.


VITAL-012647

revisie

1.0


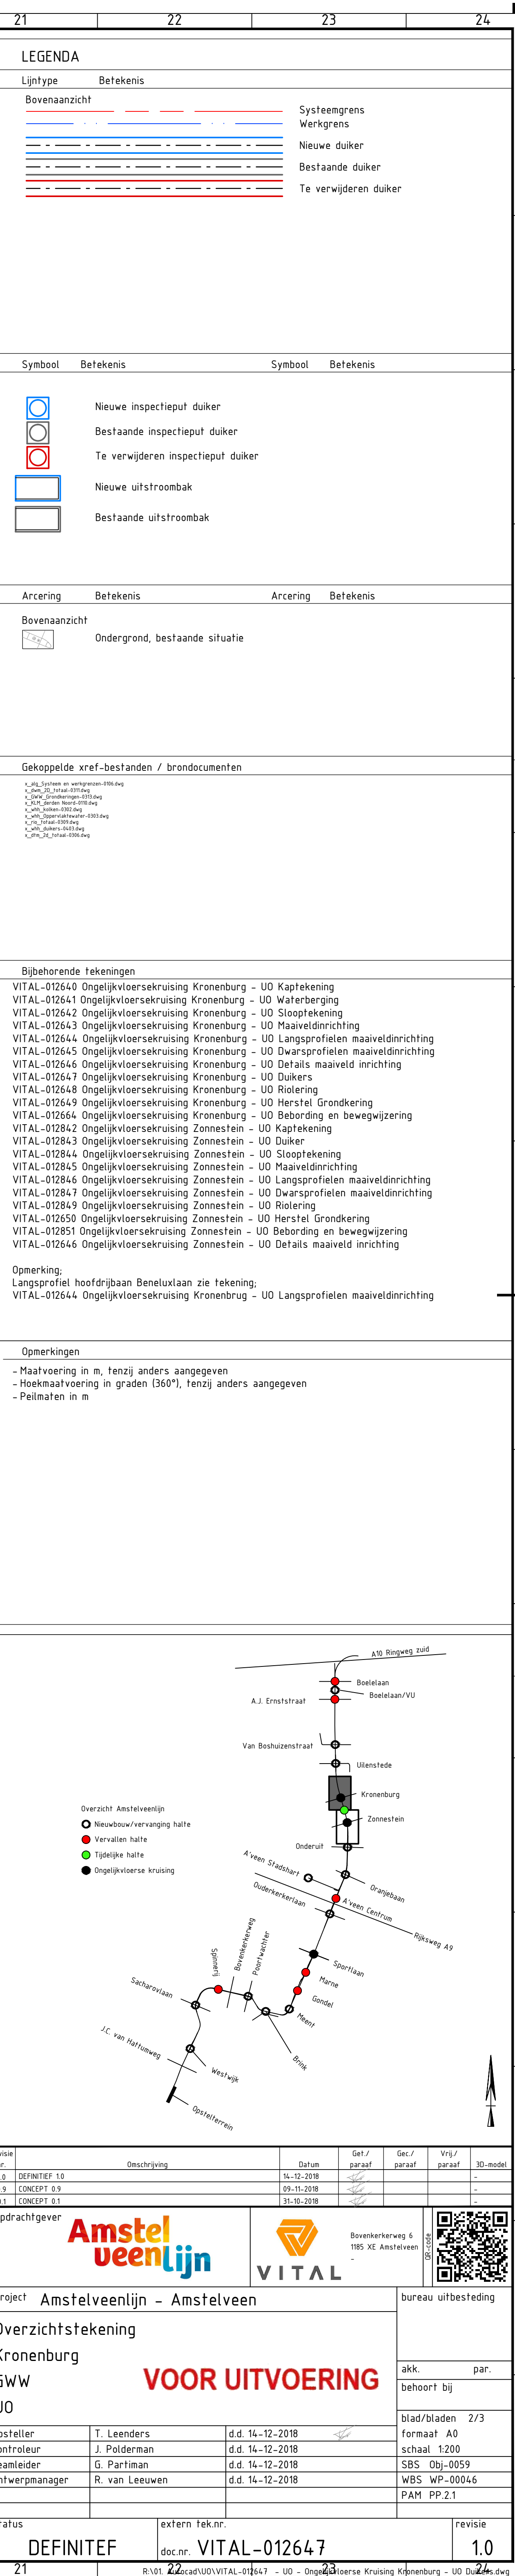

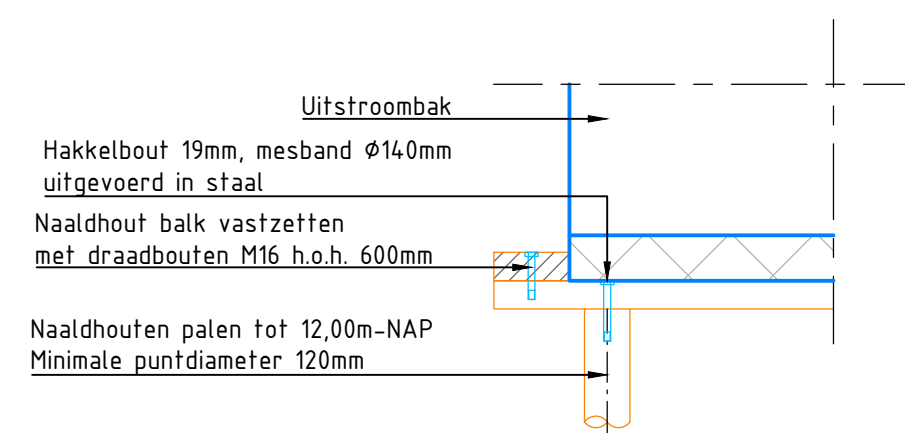

Detail 1: Aansluiting houten palen op badding
SCHAAL 1:20

Revisie nr.	Omschrijving	Datum	Get./ paraaf	Get./ paraaf	Vrg./ paraaf	3D-model
10	DEFINITEF 10	14-12-2018				-
0.9	CONCEPT 0.9	09-11-2018				-
0.1	CONCEPT 0.1	31-10-2018				-

Opdrachtgever




Bovenkerkweg 6
1185 XE Amstelveen
-



Project	Amstelveenlijn - Amstelveen	bureau	uitbesteding
Overzichtstekening duikers Kronenburg GWw UO VOOR UITVOERING		akk.	par.
		behoort bij	
opsteller	T. Leenders	d.d. 14-12-2018	
controleur	J. Polderman	d.d. 14-12-2018	
teamleider	G. Partiman	d.d. 14-12-2018	
ontwerpmanager	R. van Leeuwen	d.d. 14-12-2018	
status		extern tek.nr.	revisie
DEFINITEF		doc.nr. VITAL-012647	1.0