


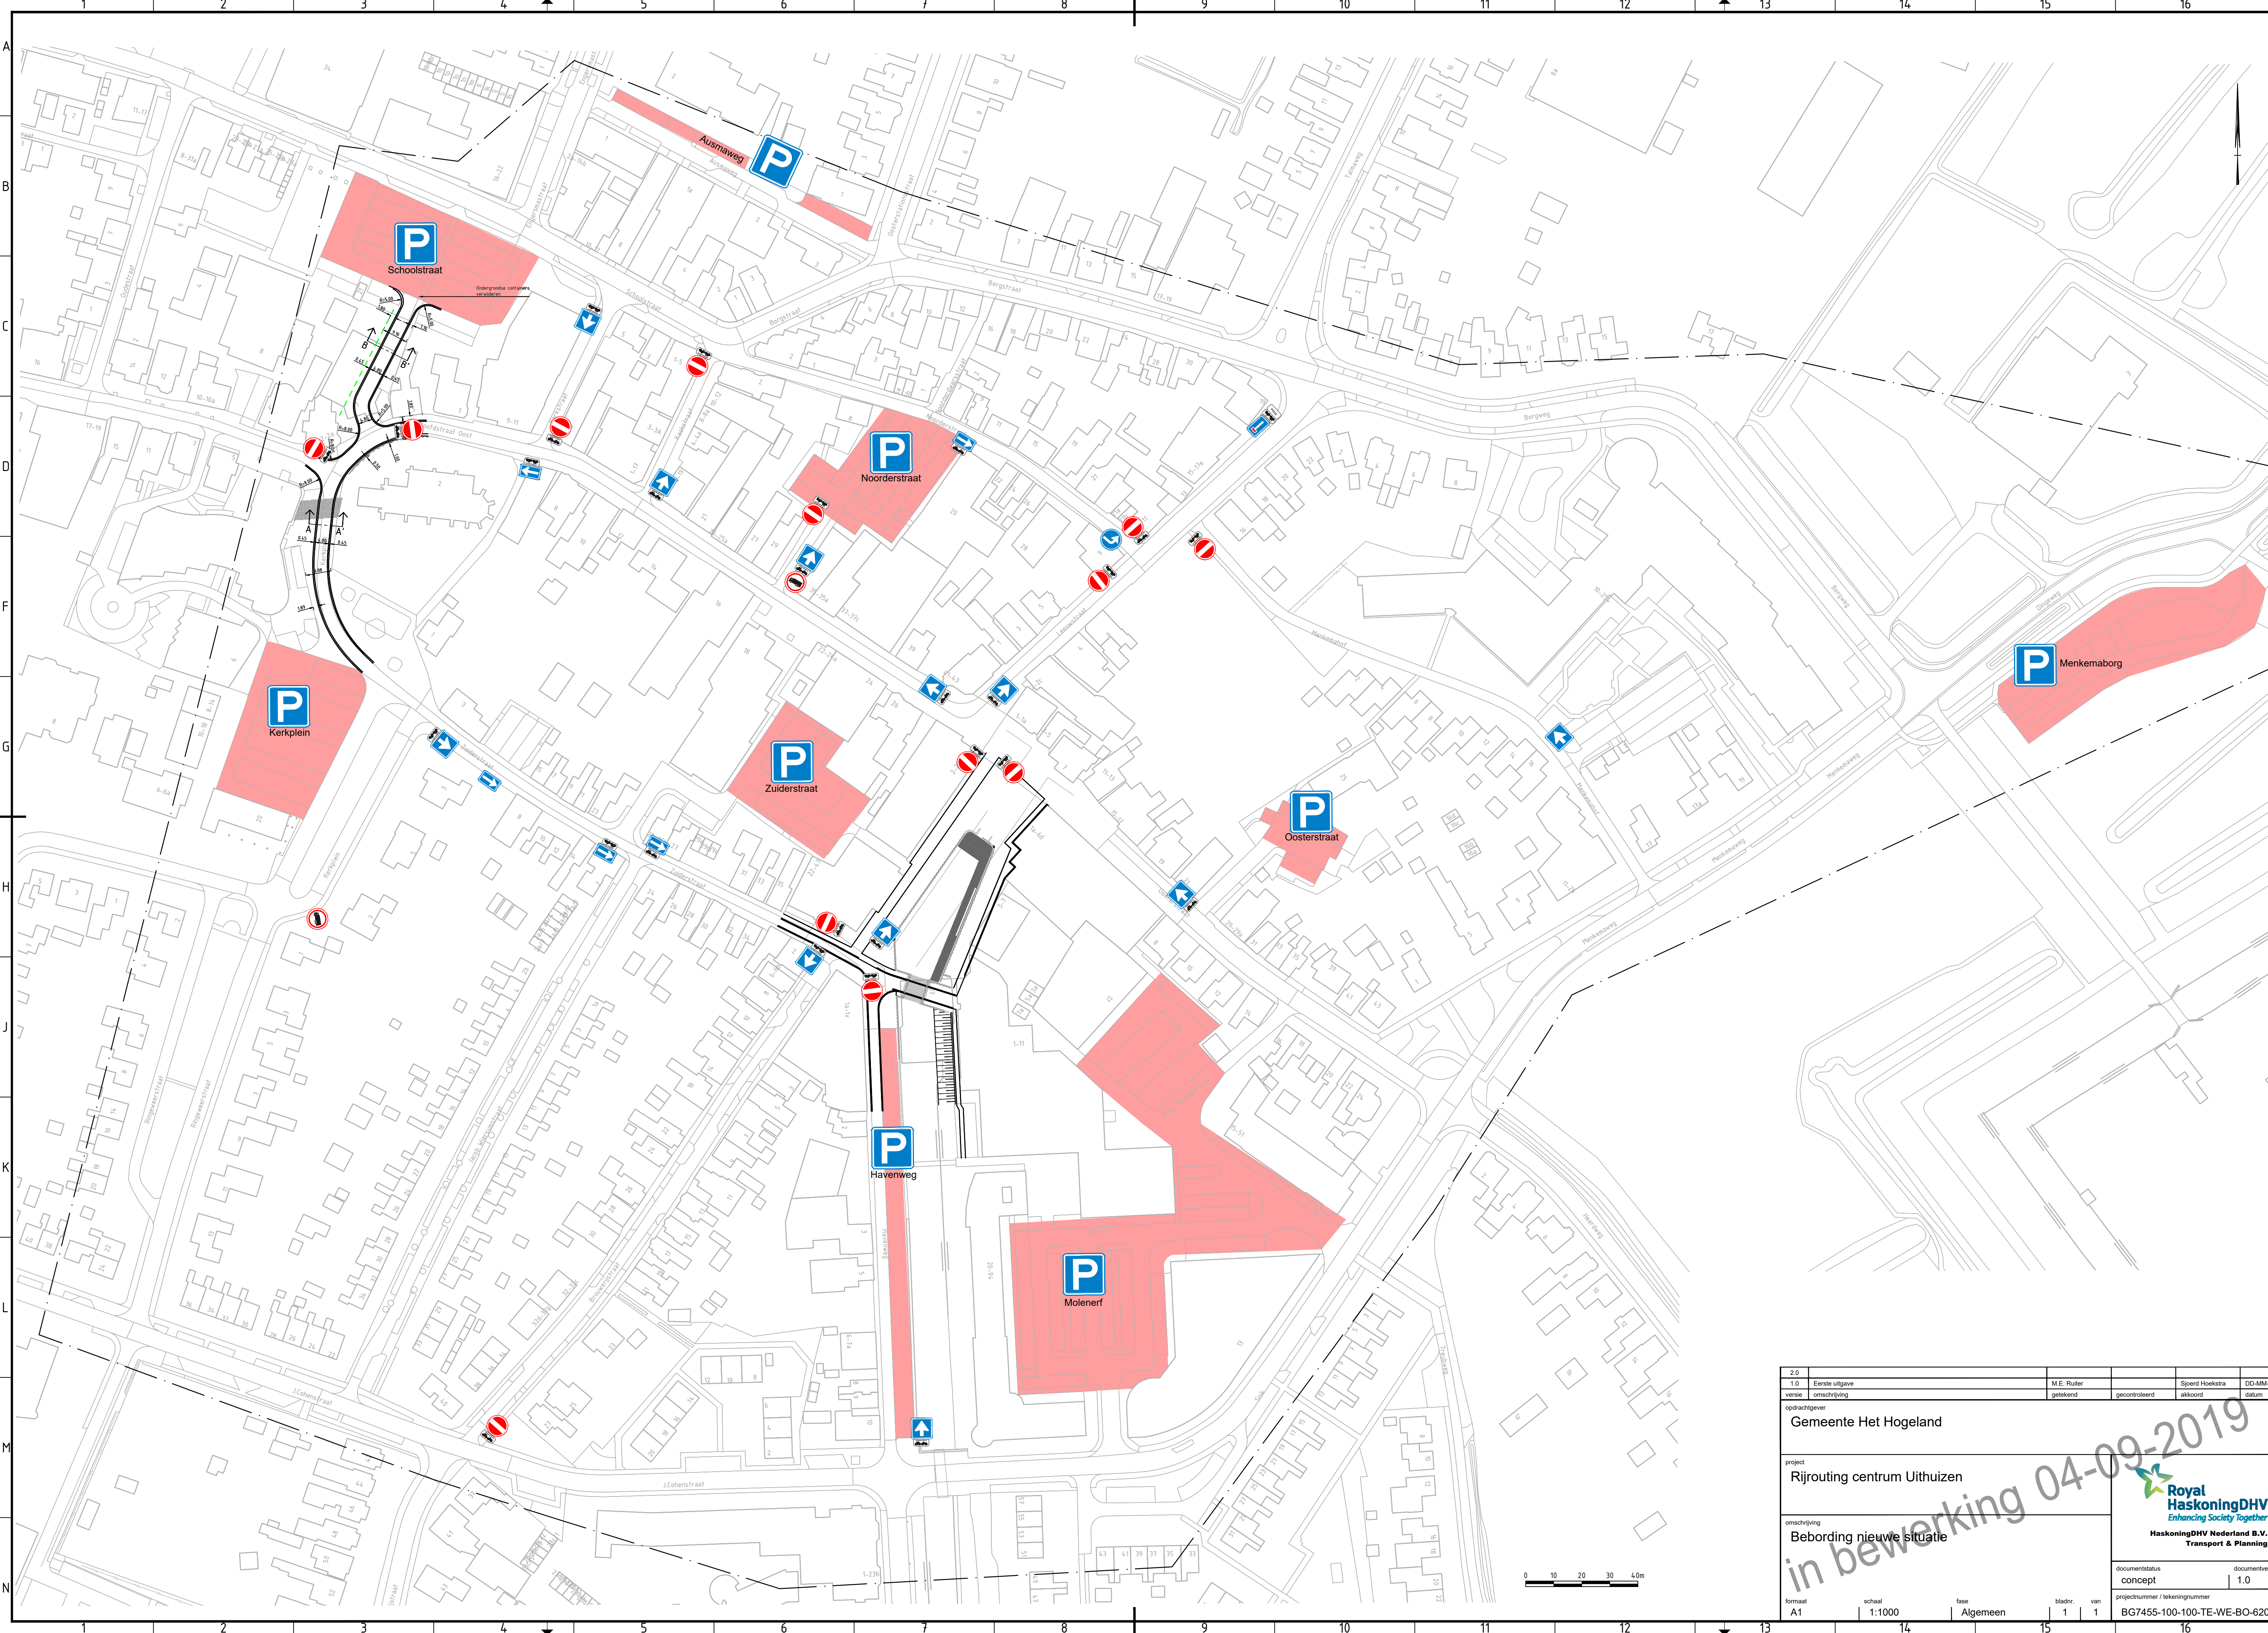

2.0	Eerste uitgave	M.E. Ruller		Spierd Hoekstra	DO-MM-JJJJ
1.0	versie omschrijving	getekend	gecontroleerd	akkoord	datum
opdrachtgever					
Gemeente Het Hogeland					
project					
Rijrouting centrum Uithuizen					
omschrijving					
Bebording nieuwe situatie					
documentstatus					
concept					
documentnummer / tekeningnummer					
BG7455-100-100-TE-WE-BO-6204					
formaat	schaal	fase	bladnr.	van	
A1	1:1000	Algemeen	1	1	

in bewerking 04-09-2019


Enhancing Society Together
HaskoningDHV Nederland B.V.
Transport & Planning