
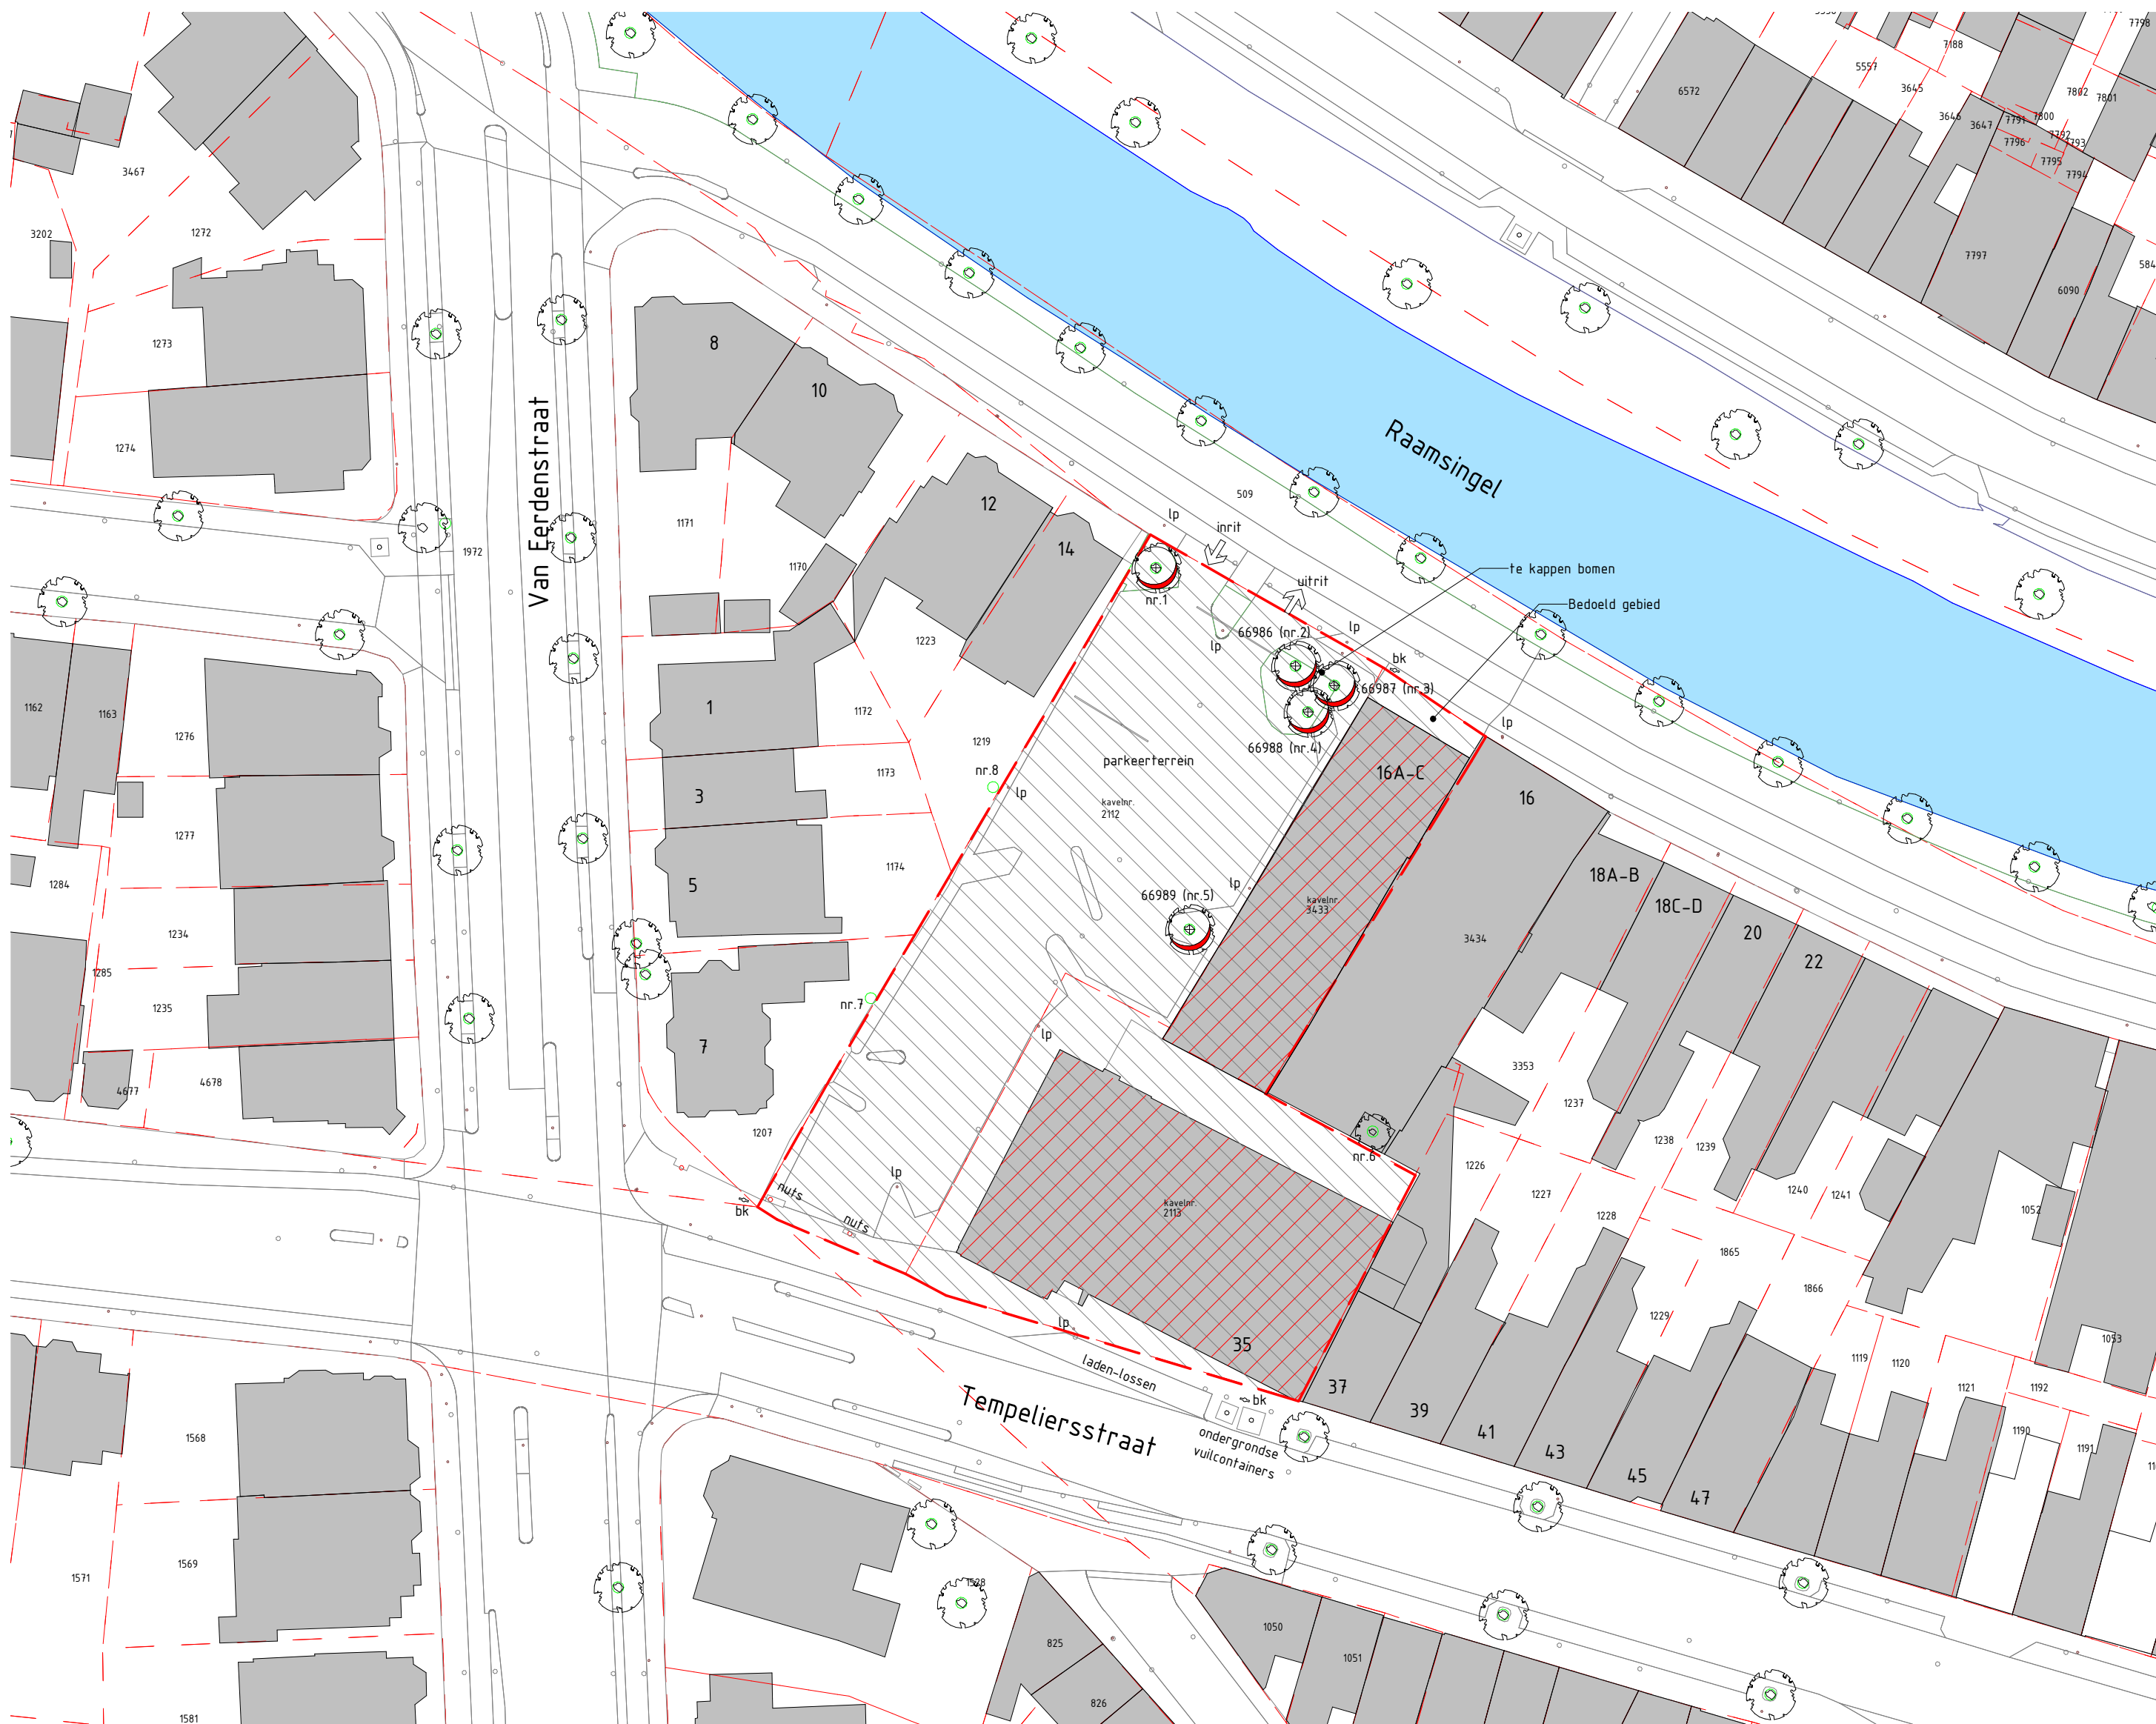
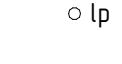
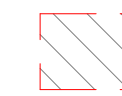


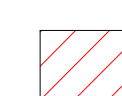


Legenda

-  boom
nr. boomnummer
-  bk brandkraan
-  lp lantaarnpaal
-  kavelgrens
kavelnr. XXXX
-  bestaande bebouwing
-  bestaande in- uitrit
-  bedoeld gebied
-  te slopen bebouwing
-  te kappen boom

kadastraal bekend:

gemeente Haarlem
sectie I
nummers 2112, 2113, 34.33

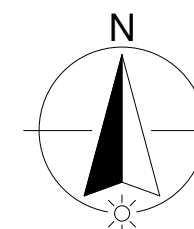

Ar+15 ARCHITECTEN
OOST
WARTE

postbus 5256
2000 gg haarlem
023 82 005 82
info@herarchitecten.nl
www.herarchitecten.nl
kvk 64723623

project
De Vierhoek Haarlem

DE
VIERHOEK

onderwerp
situatie
bestaand +
sloop

opdrachtgever
HBB ontwikkeling

hbb Groep

fase
Vergunningsaanvraag


formaat
A2

datum
09-10-2019

tekeningnummer

schaal
1:500


OV-01

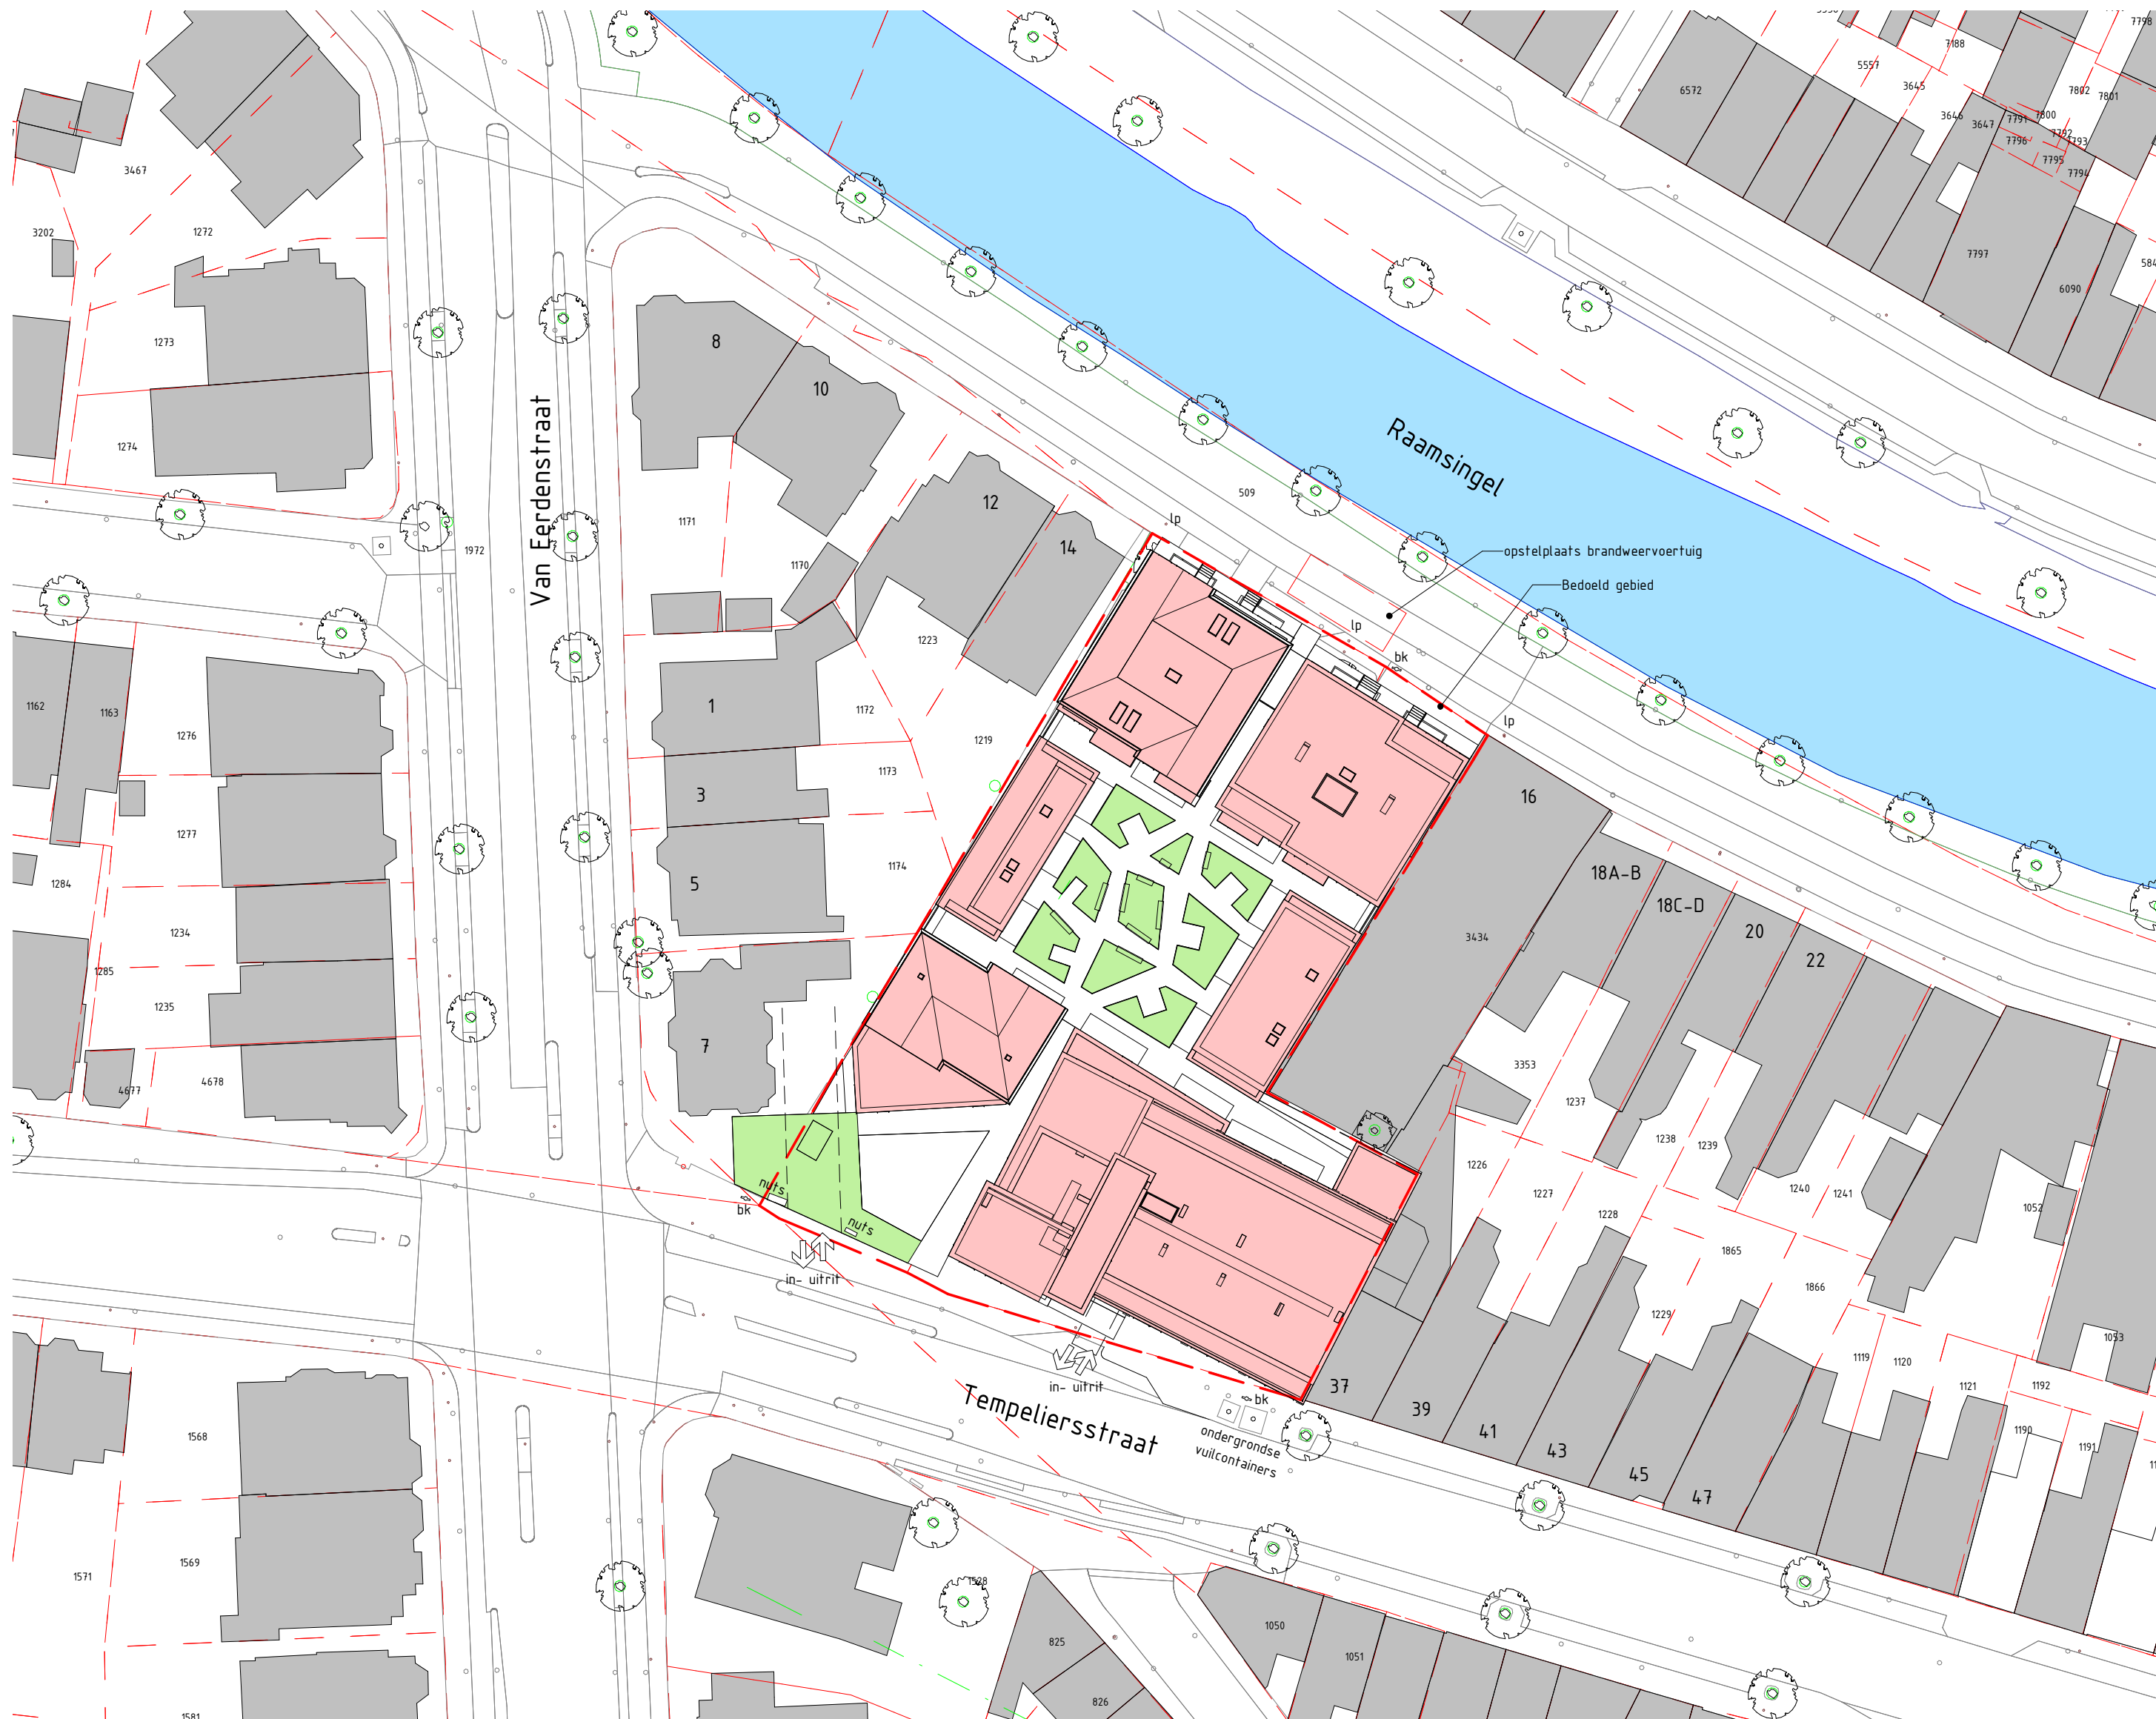

Legenda

- boom
- bk brandkraan
- lp lantaarnpaal
- kavelgrens
- bestaande bebouwing
- nieuwe bebouwing
- nieuwe groen
- nieuwe in- uitrit
- opstelplaats brandweervoertuig

kadastraal bekend:
gemeente Haarlem
sectie I
nummers 2112, 2113, 3433

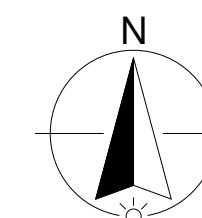

Ar+15 ARCHITECTEN
OOST
WARTE

postbus 5256
2000 gg haarlem

023 82 005 82

info@herarchitecten.nl
www.herarchitecten.nl

kvk 64723623

project
De Vierhoek Haarlem

opdrachtgever
HBB ontwikkeling

formaat
A2

schaal
1:500

DE
VIERHOEK

hbb Groep

datum
09-10-2019

onderwerp
situatie nieuw

fase
Vergunningsaanvraag

tekeningnummer

OV-02