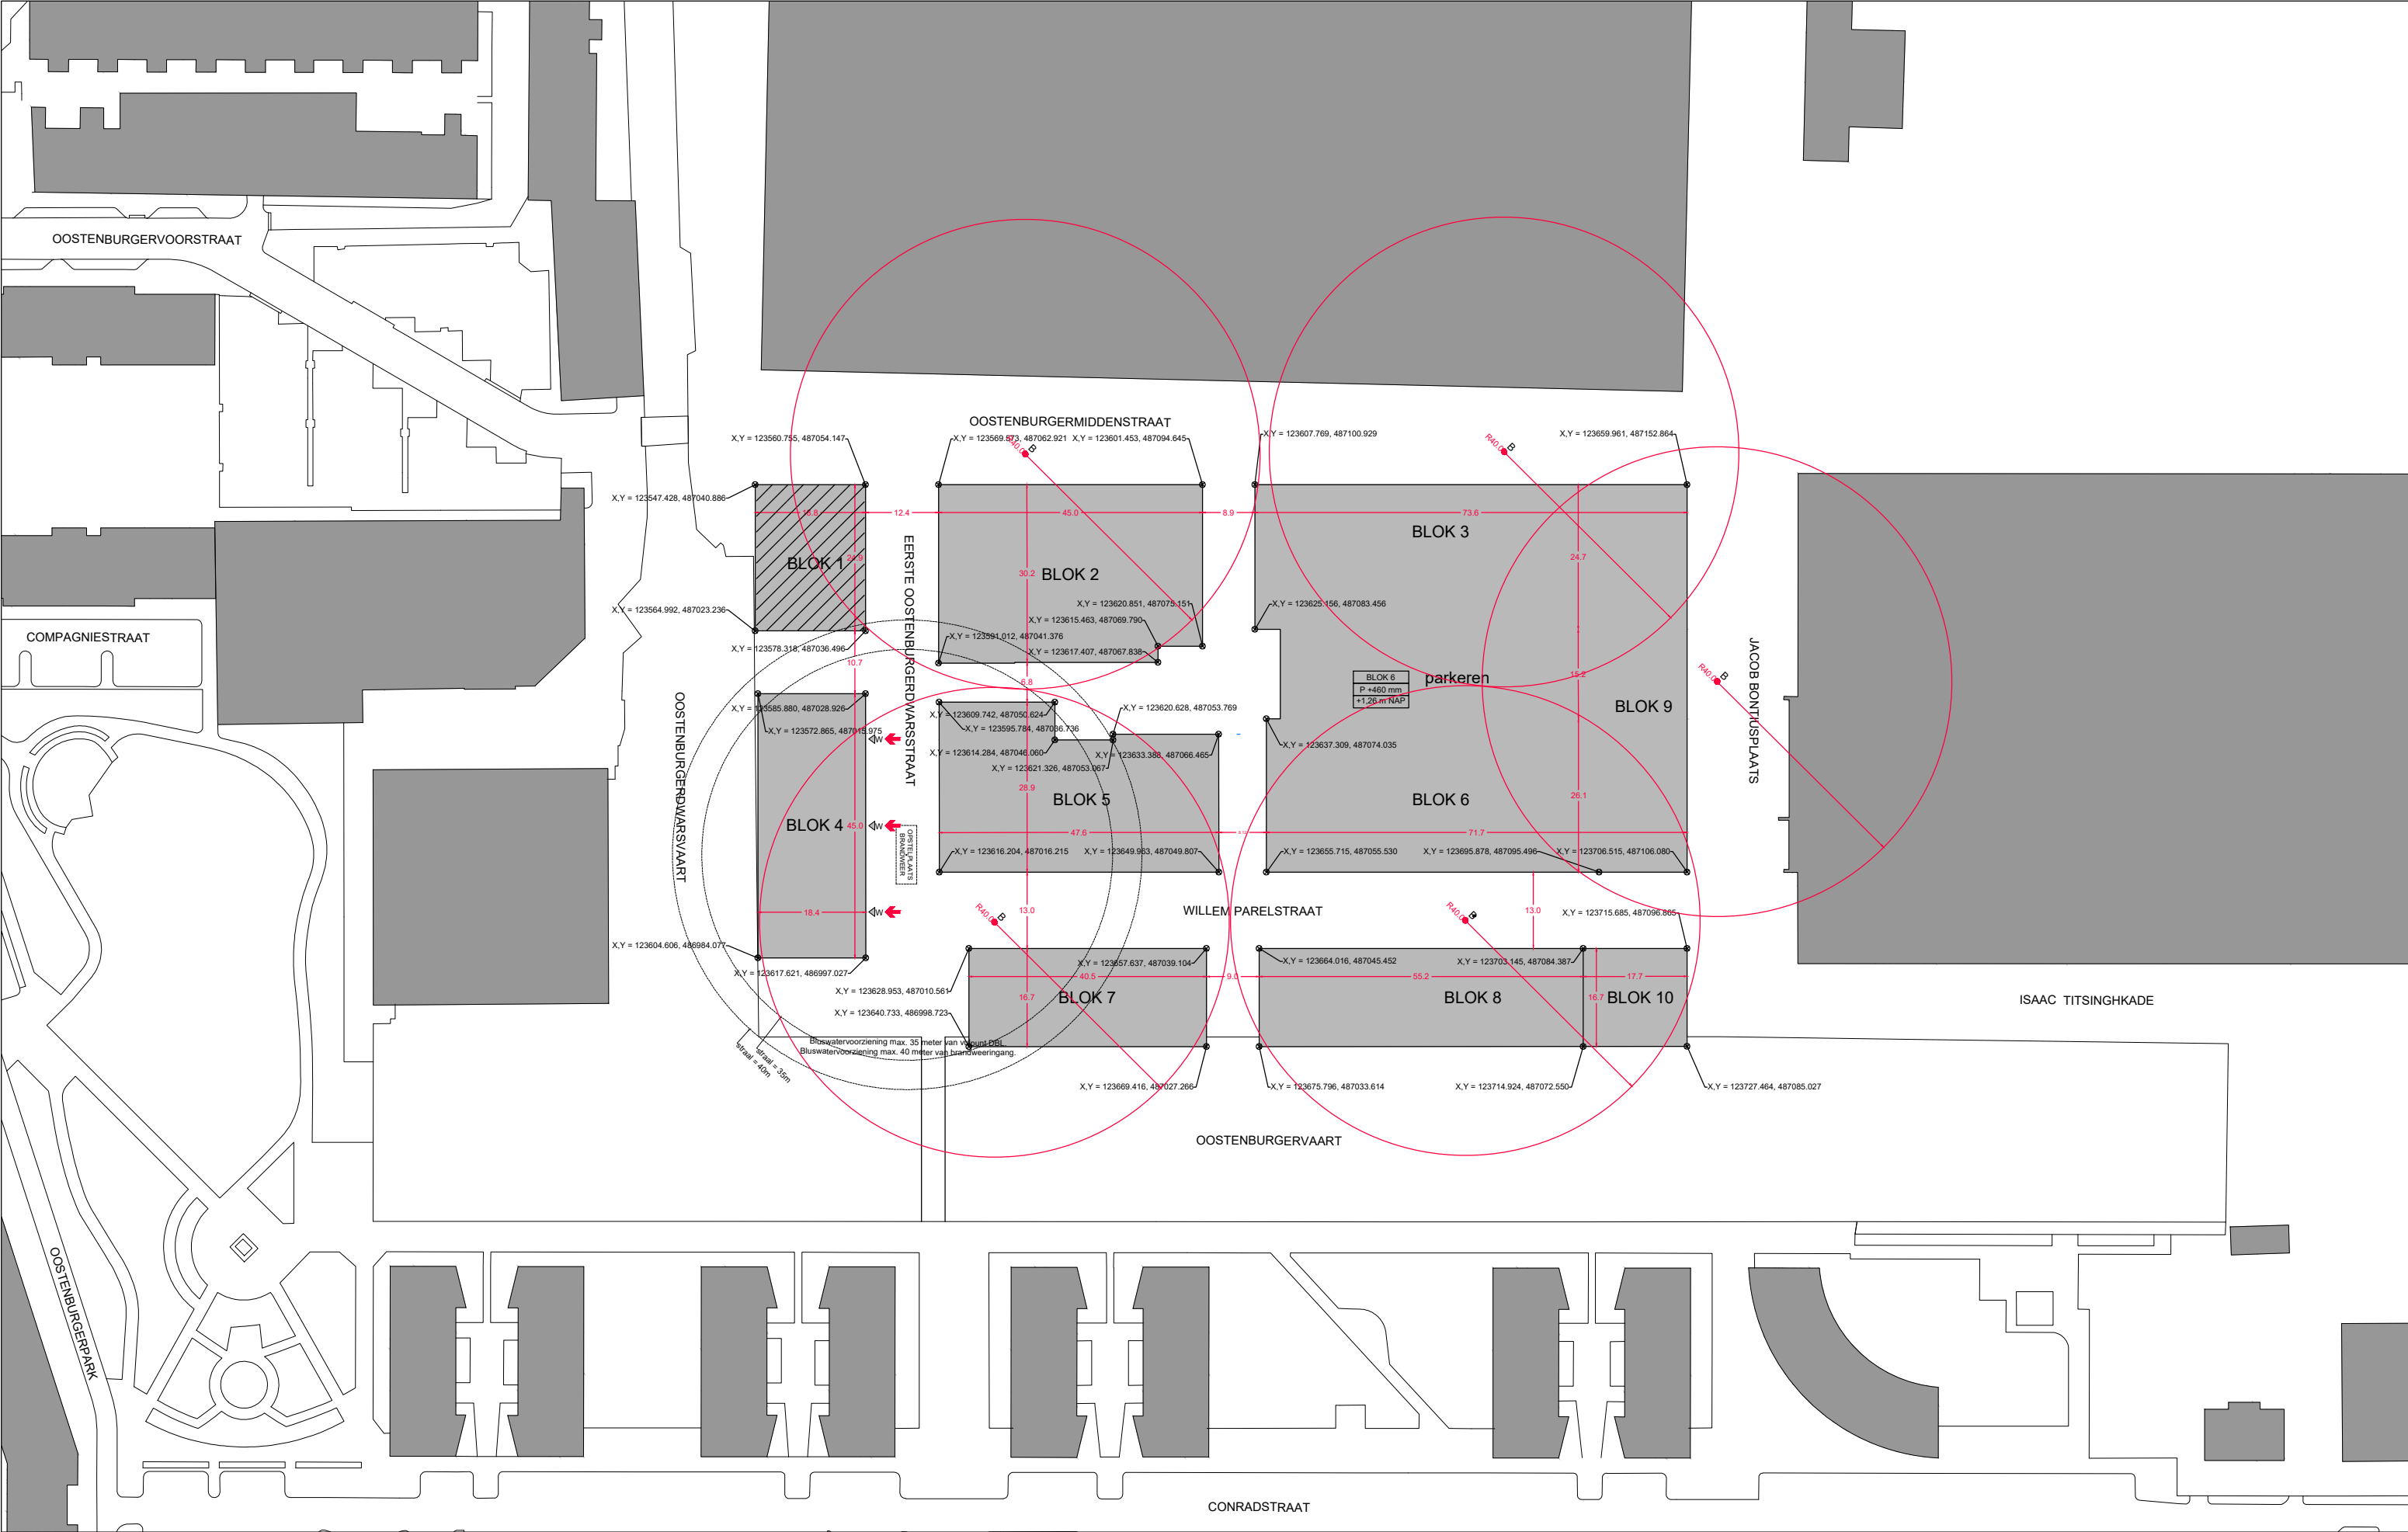


OPDRACHTGEVER
SOO

PROJECT
Stadswerf Oostenburgereiland
Amsterdam

ONDERWERP
situatie

ONDERDEEL
situatie nieuw - coördinaten

FASE
DO

SCHAAL - FORMAAT
1:1000

DATUM
24.12.2019

STATUS
DEFINITIEF

GEWIJZIGD

a.
b.
c.
d.
e.
f.
g.

PROJECT NR
1706

BLOK CODE
1

TEKENING NR
DO-1-102