


SITUATIE 001  
SCHAAL 1:200

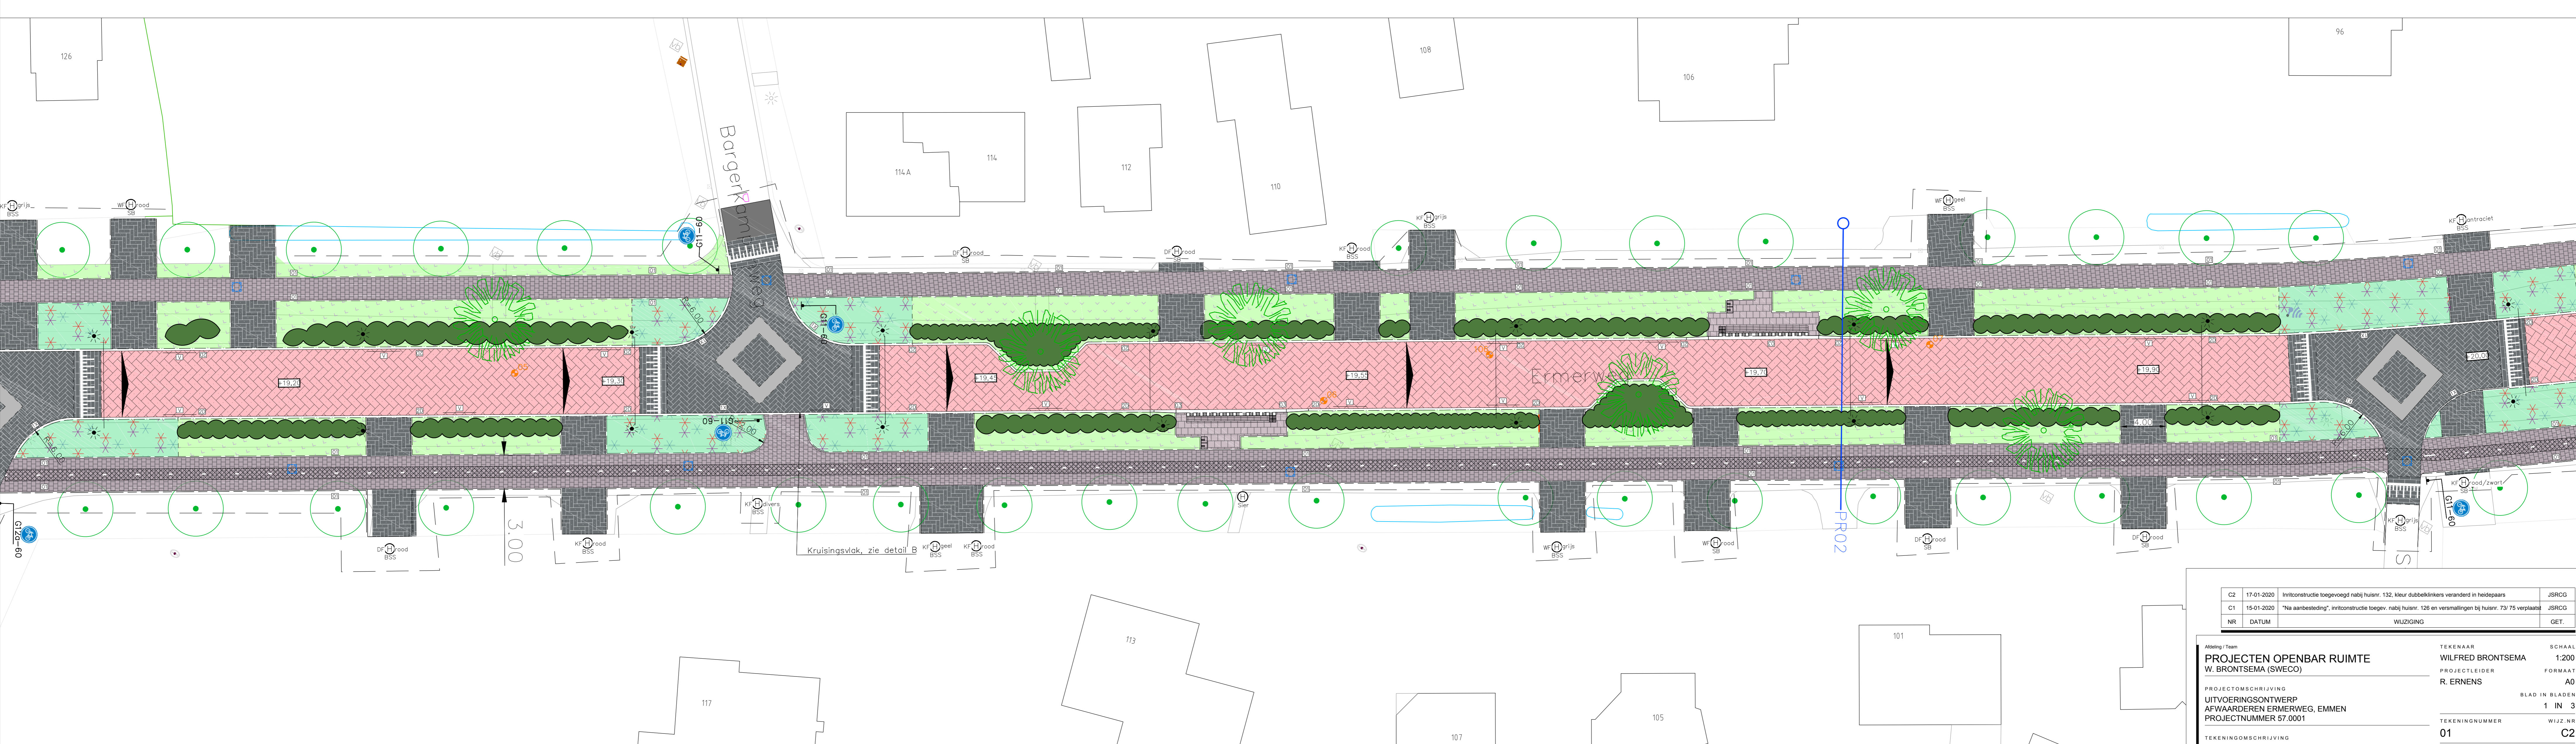

SITUATIE 002  
SCHAAL 1:200

NR	DATE	WIZIGING	GET.
C2	17-01-2020	Invoestructuur toegevoegd nabij huizen 132. Nieuw dubbelklimers veranderd in heidepaars	JBR/CG
C1	15-01-2020	"Na aanbesteding", invoestructuur toegevoegd nabij huizen 126 en veranderingen bij huizen 73-75 verplaatst	JBR/CG

Afbeelding Team  
**PROJECTEN OPENBAR RUIMTE**  
 W. BRONTSEMA (SWECD)  
 PROJECTLEIDER  
 R. ERNENS  
 PROJECTSCHRIFTER  
 UITVOERINGSONTWERP  
 AFWAARDIGEN ERMERWEG, EMMEN  
 PROJECTNUMMER 57.0001  
 TEKENINGSCHRIJVER  
 REFERENTIE-ONTWERP, DEEL 1/3 (ZUID)

Gemeente Emmen  
 Postbus 30001  
 7840 DB Emmen  
 T 0591 44 55 00  
 W 0591 44 55 09

Gemeente Emmen  
 WILFRED BRONTSEMA  
 PROJECTLEIDER  
 R. ERNENS  
 PROJECTSCHRIFTER  
 TEKENINGNUMMER  
 01  
 WIZIGING  
 C2  
 STATUS  
 INTERN

