


SITUATIE 003
SCHAAL 1:200

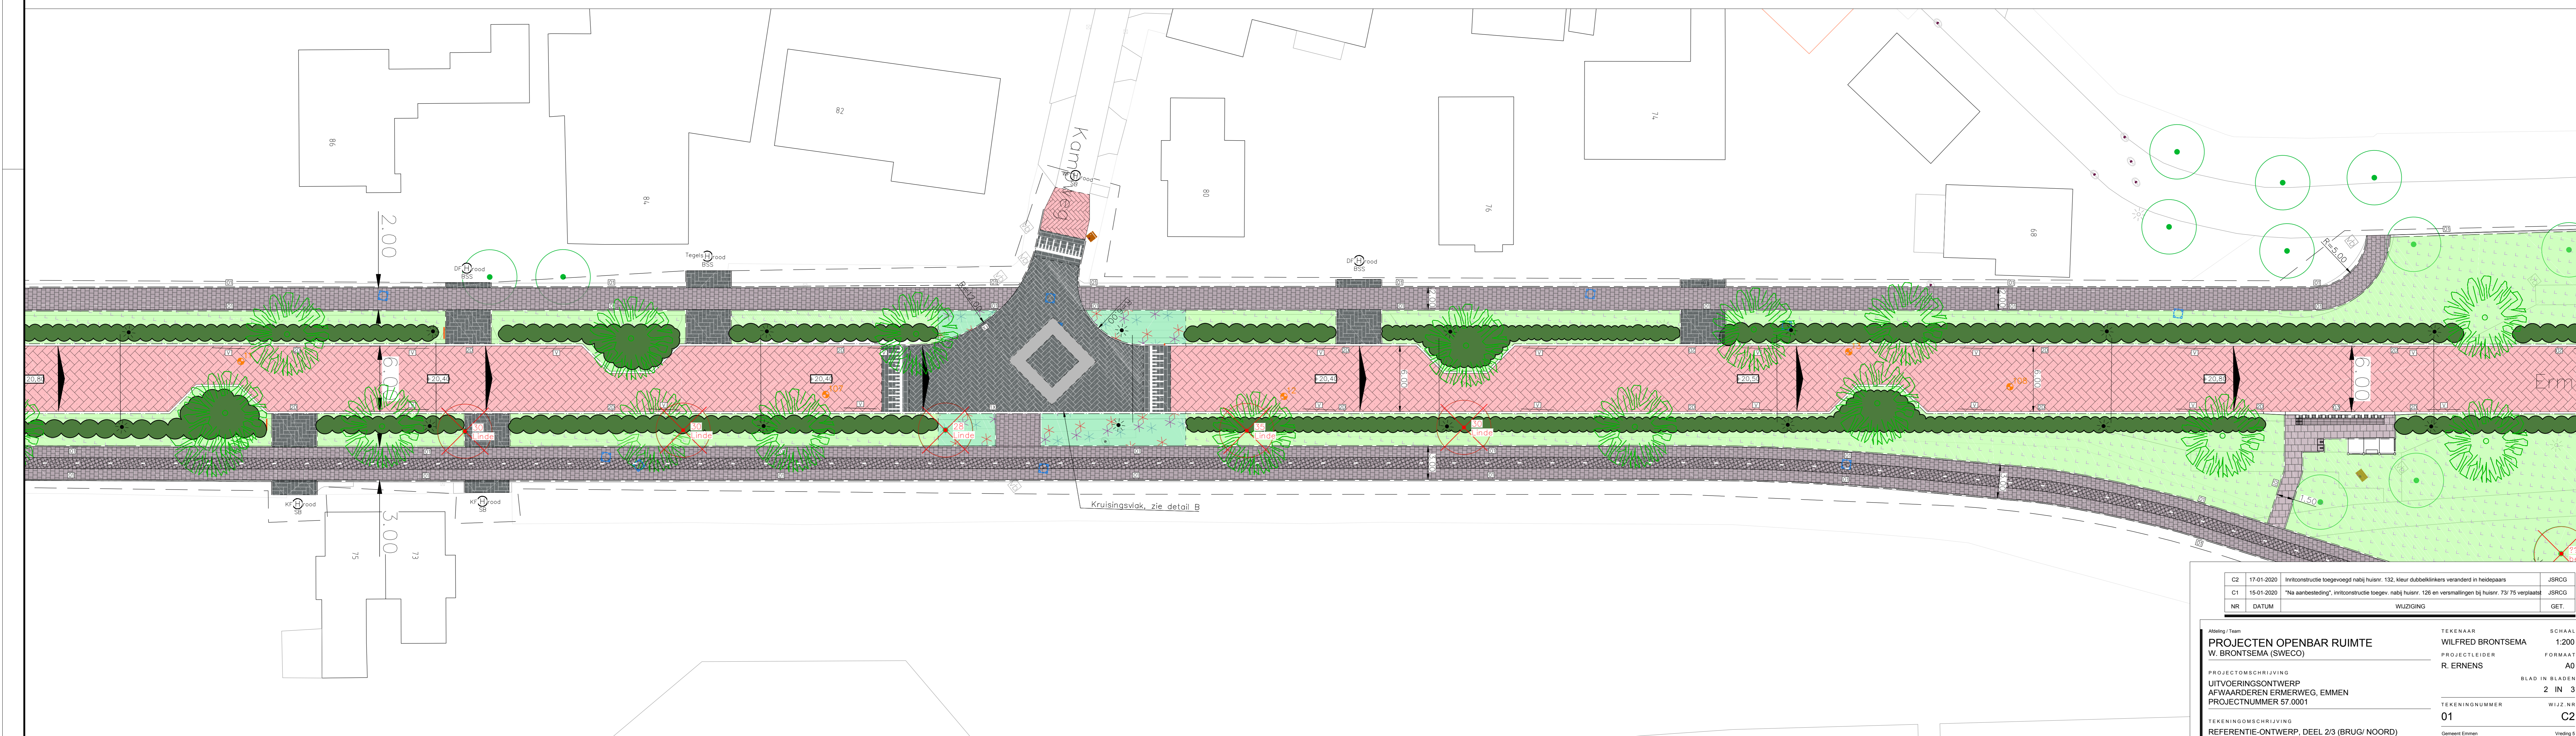

SITUATIE 004
SCHAAL 1:200

C2	17-01-2020	Invoerconstructie toegewezen nabij huizen 132, kleur dubbelkleuren veranderd in heidepaars	JBRGG
C1	15-01-2020	"Na aanbeveling", invoerconstructie toegevoegd nabij huizen 126 en verarmingen bij huizen 73-75 verplaatst	JBRGG
NR	DATUM	WIJZIGING	GET.

Afweging Team	TEKENAAR	SCHAAL
PROJECTEN OPENBAR RUIMTE	WILFRED BRONTSEMA	1:200
W. BRONTSEMA (SWECC)	PROJECTLEIDER	FORMAAT
PROJECTOMSCHRIJVING	R. ERNENS	A0
UITVOERINGSONTWERP	BLAD IN BLADEN	2 IN 3
AFWAARDEN ERMERWEG, EMMEN	TEKENINGNUMMER	WIJZ. NR.
PROJECTNUMMER 57.0001	01	C2
REFERENTIE-ONTWERP, DEEL 2/3 (BRUG/ NOORD)	Gemeente Emmen	Verdeling
	Postbus 30001	TEL: 0591 64 55 55
	Wijk 10a, Emmen	FAX: 0591 64 55 56
STATUS	Gemeente Emmen	
INTERN		