


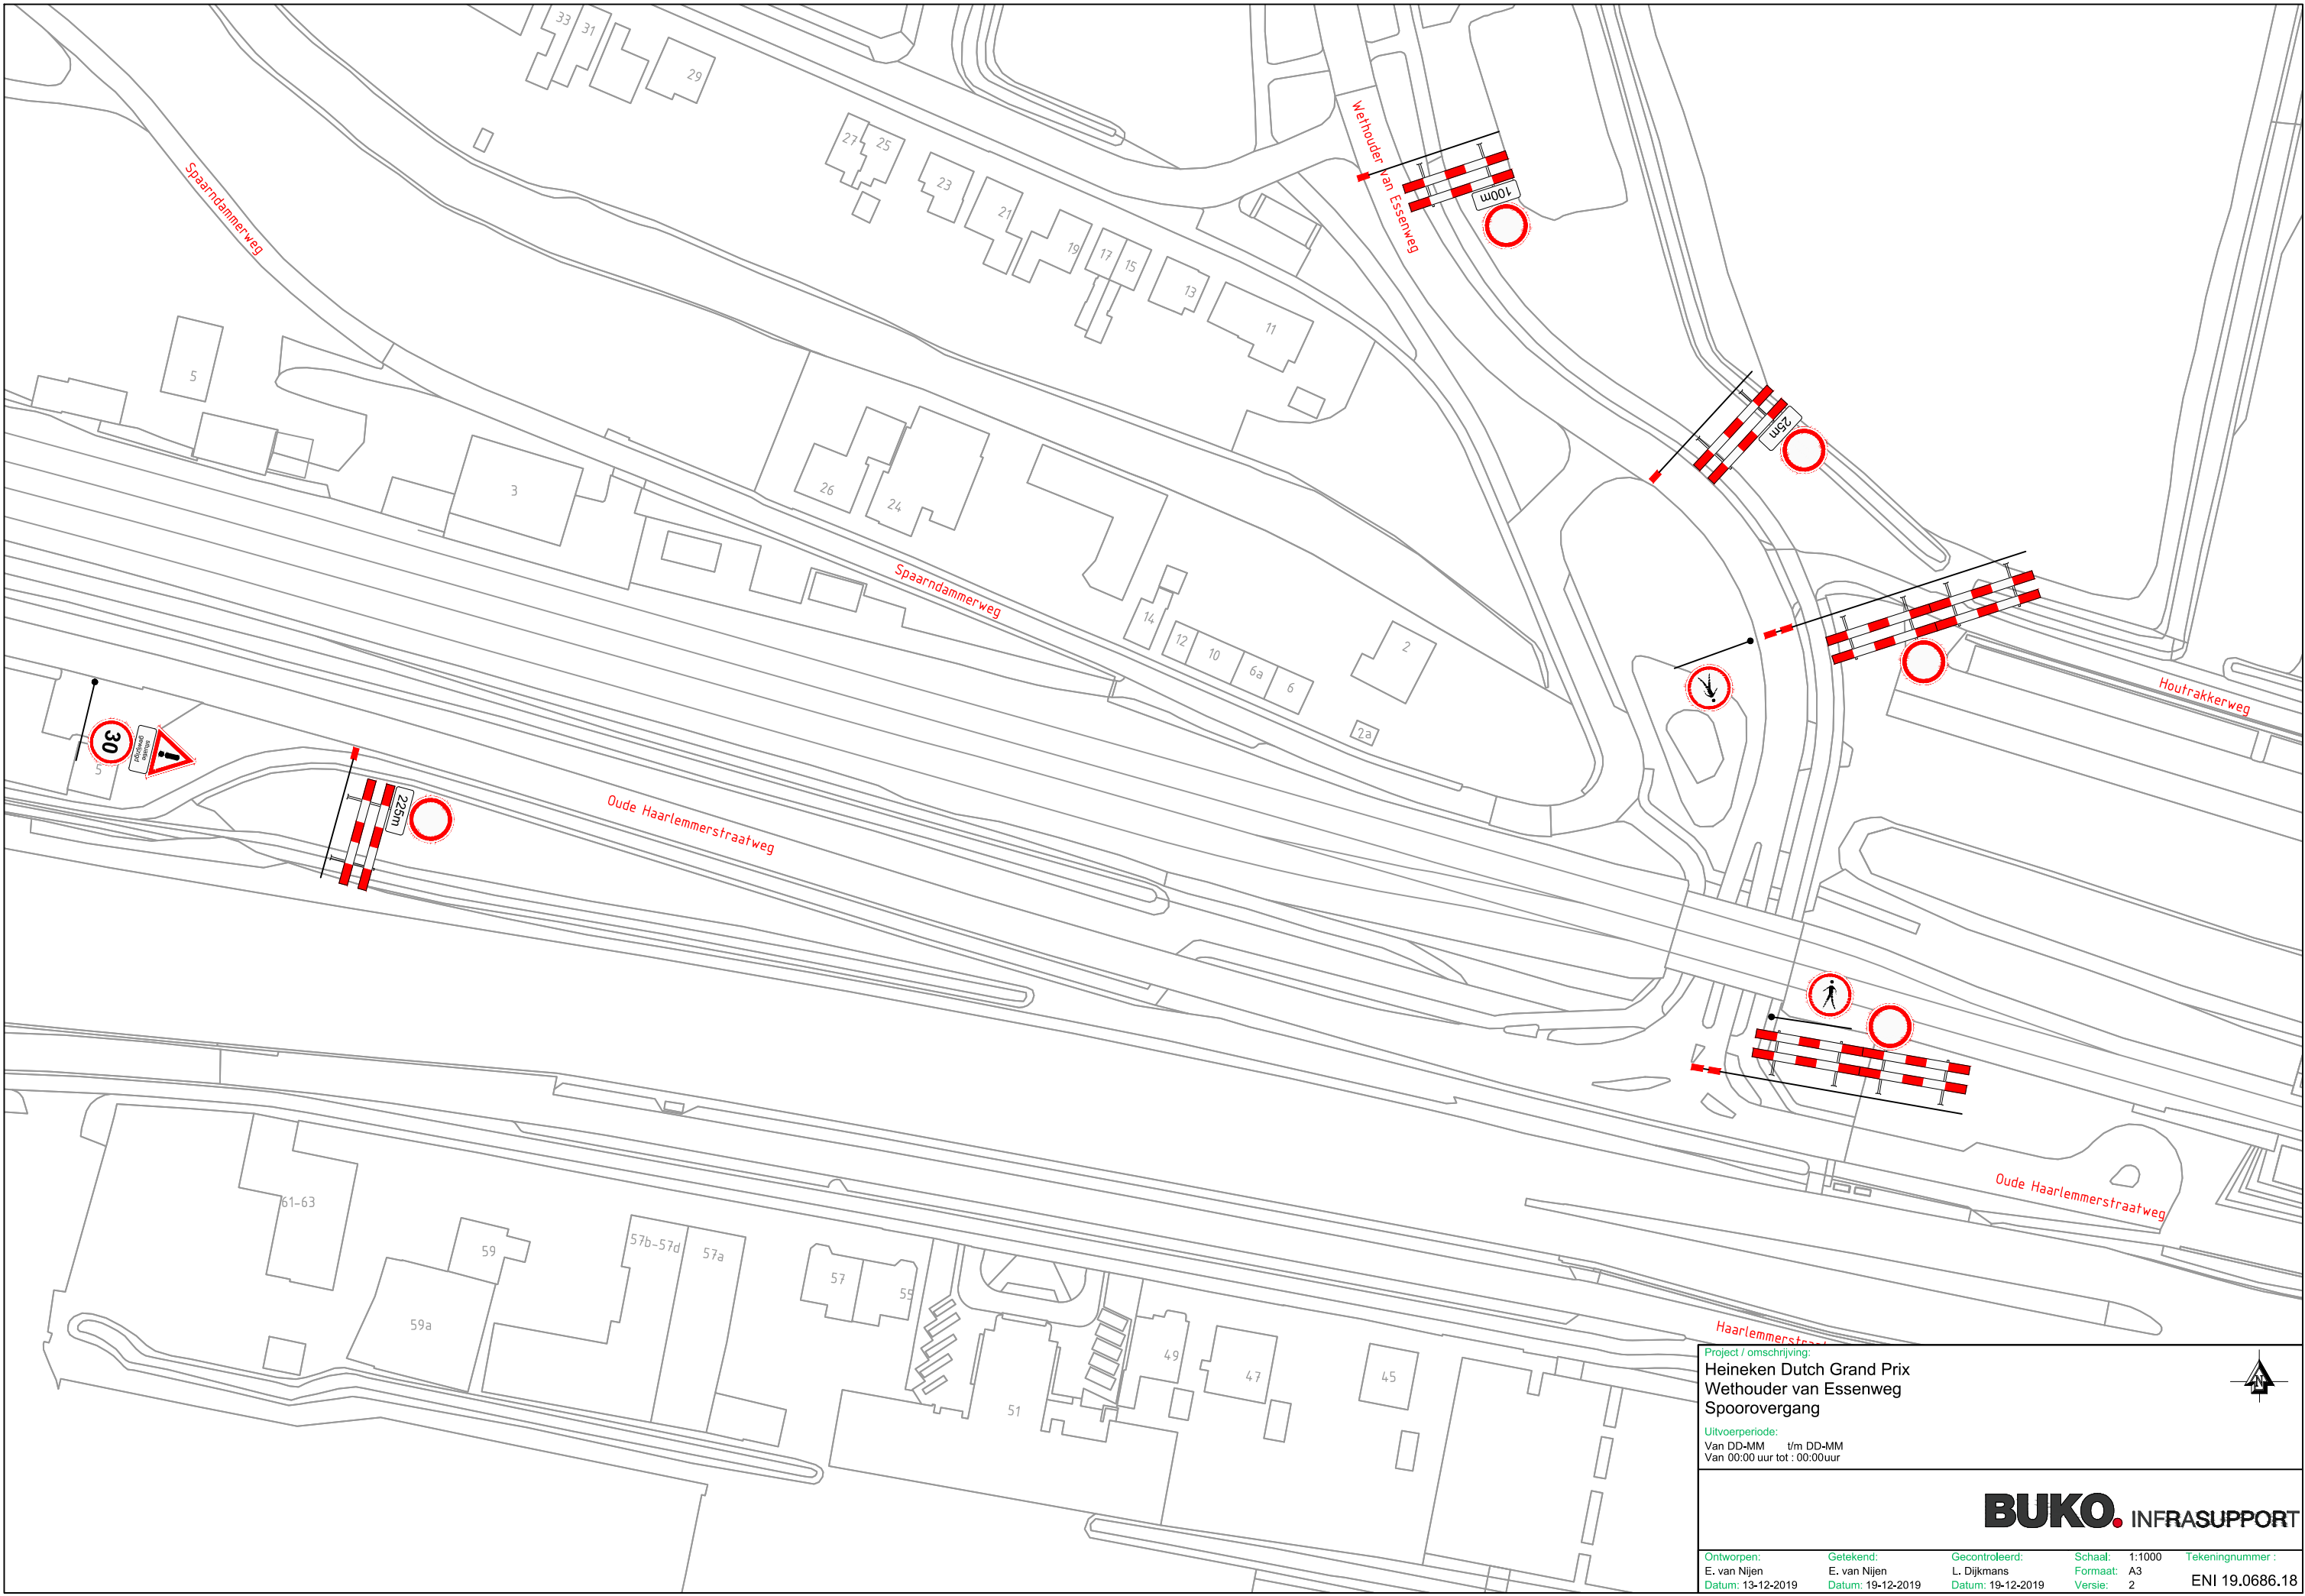

Project / omschrijving:
Heineken Dutch Grand Prix
Wethouder van Essenweg
Spoorovergang

Uitvoerperiode:
Van DD-MM t/m DD-MM
Van 00:00 uur tot : 00:00uur

BUKO. INFRA SUPPORT

Ontworpen: E. van Nijen Datum: 13-12-2019	Getekend: E. van Nijen Datum: 19-12-2019	Gecontroleerd: L. Dijkmans Datum: 19-12-2019	Schaal: 1:1000 Formaat: A3 Versie: 2	Tekeningnummer : ENI 19.0686.18
---	--	--	--	------------------------------------