

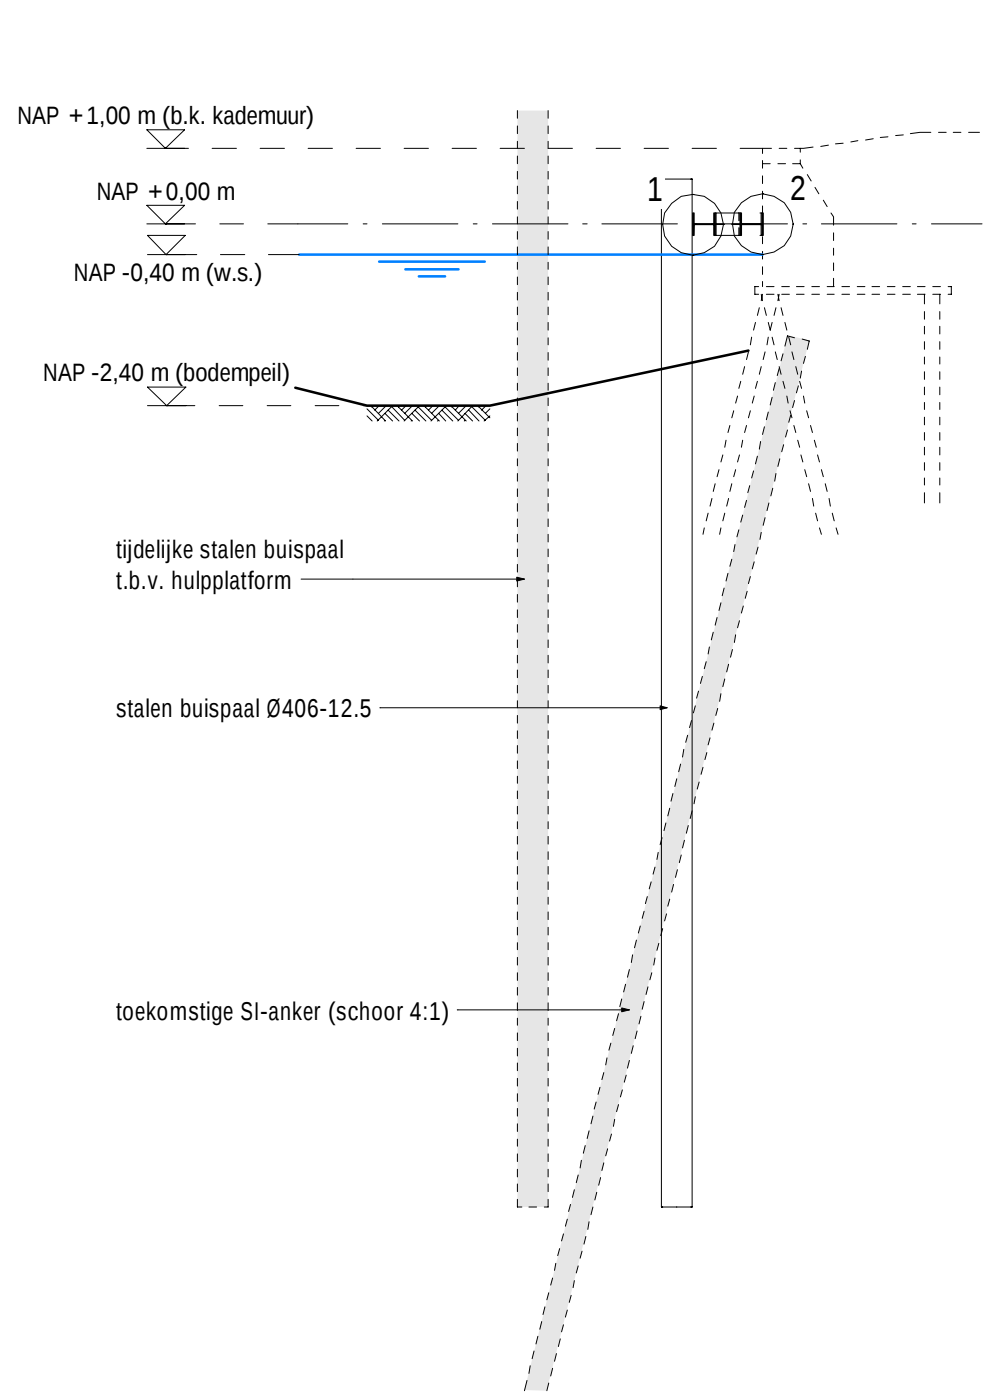
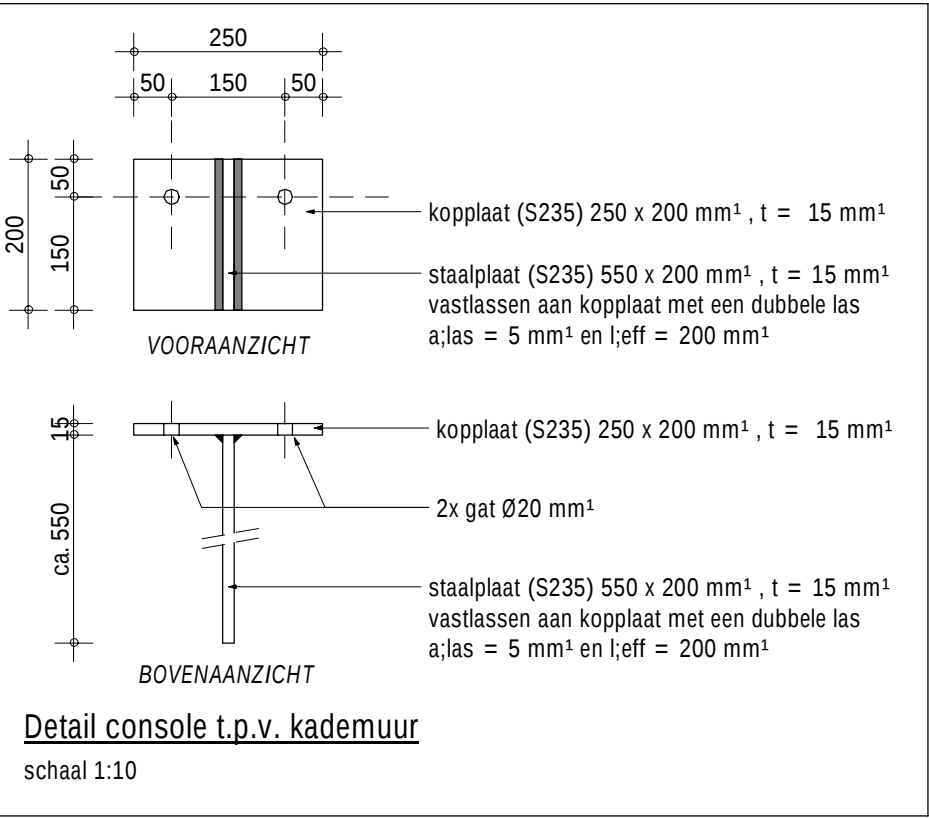
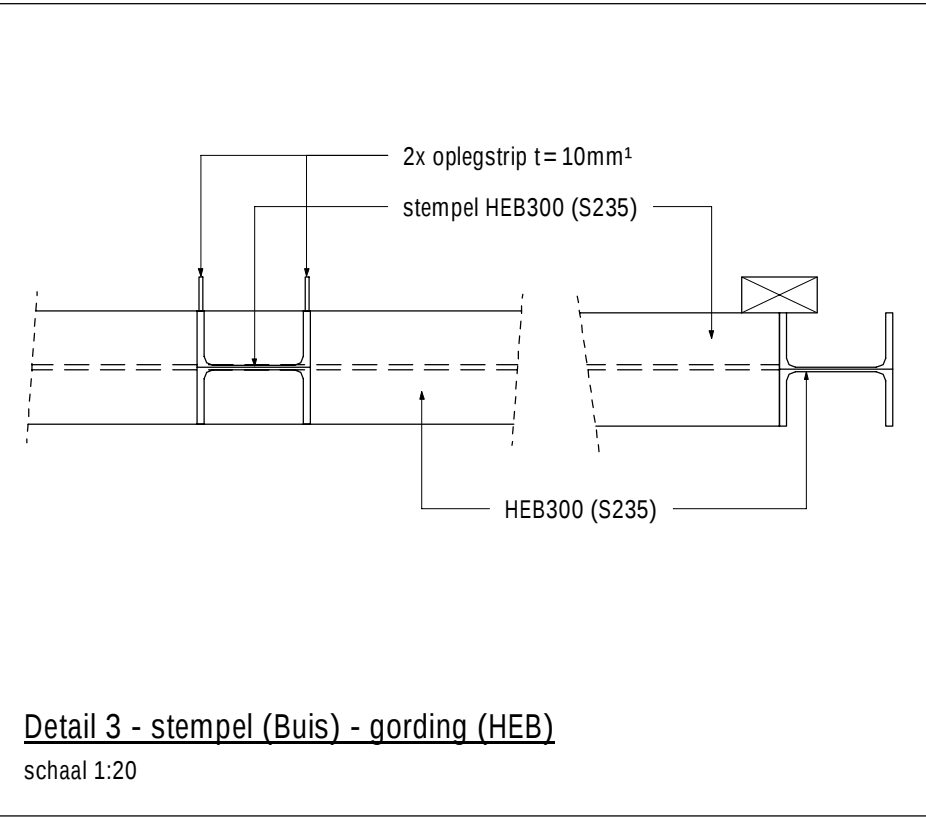
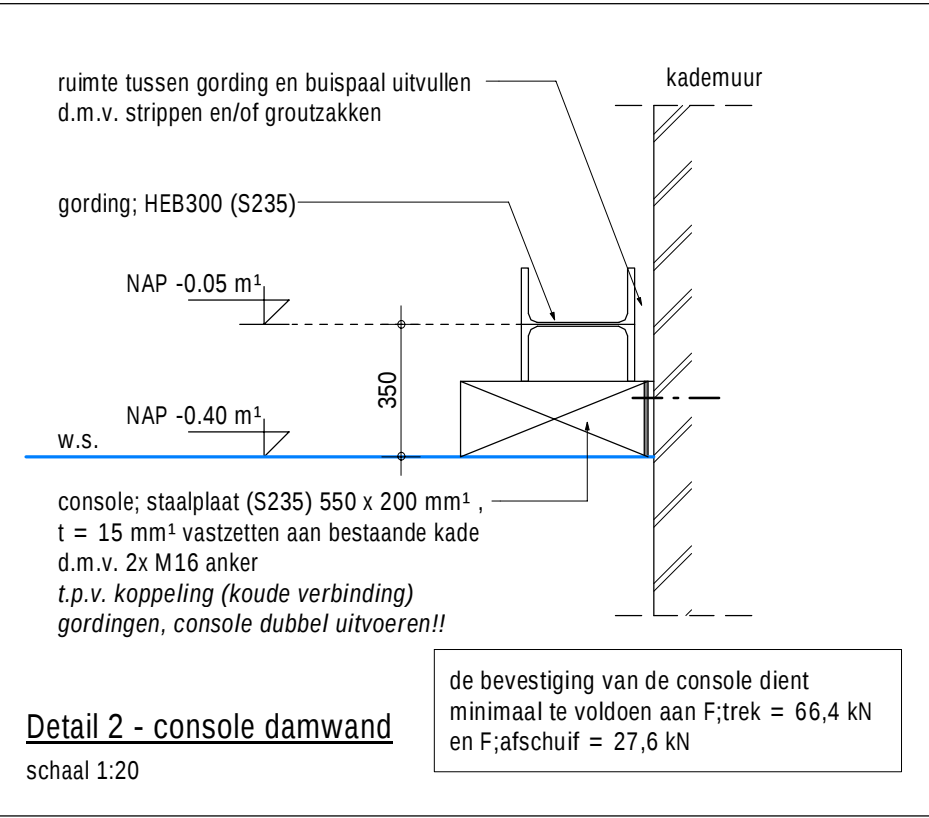


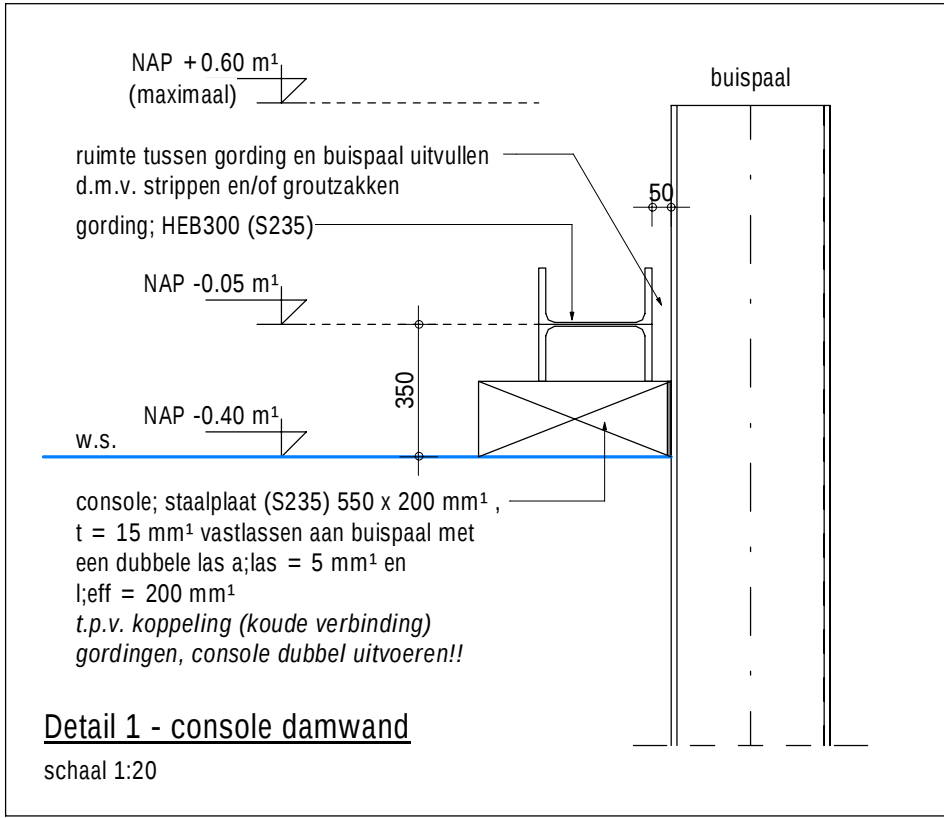

Doorsnede AA
1 : 100

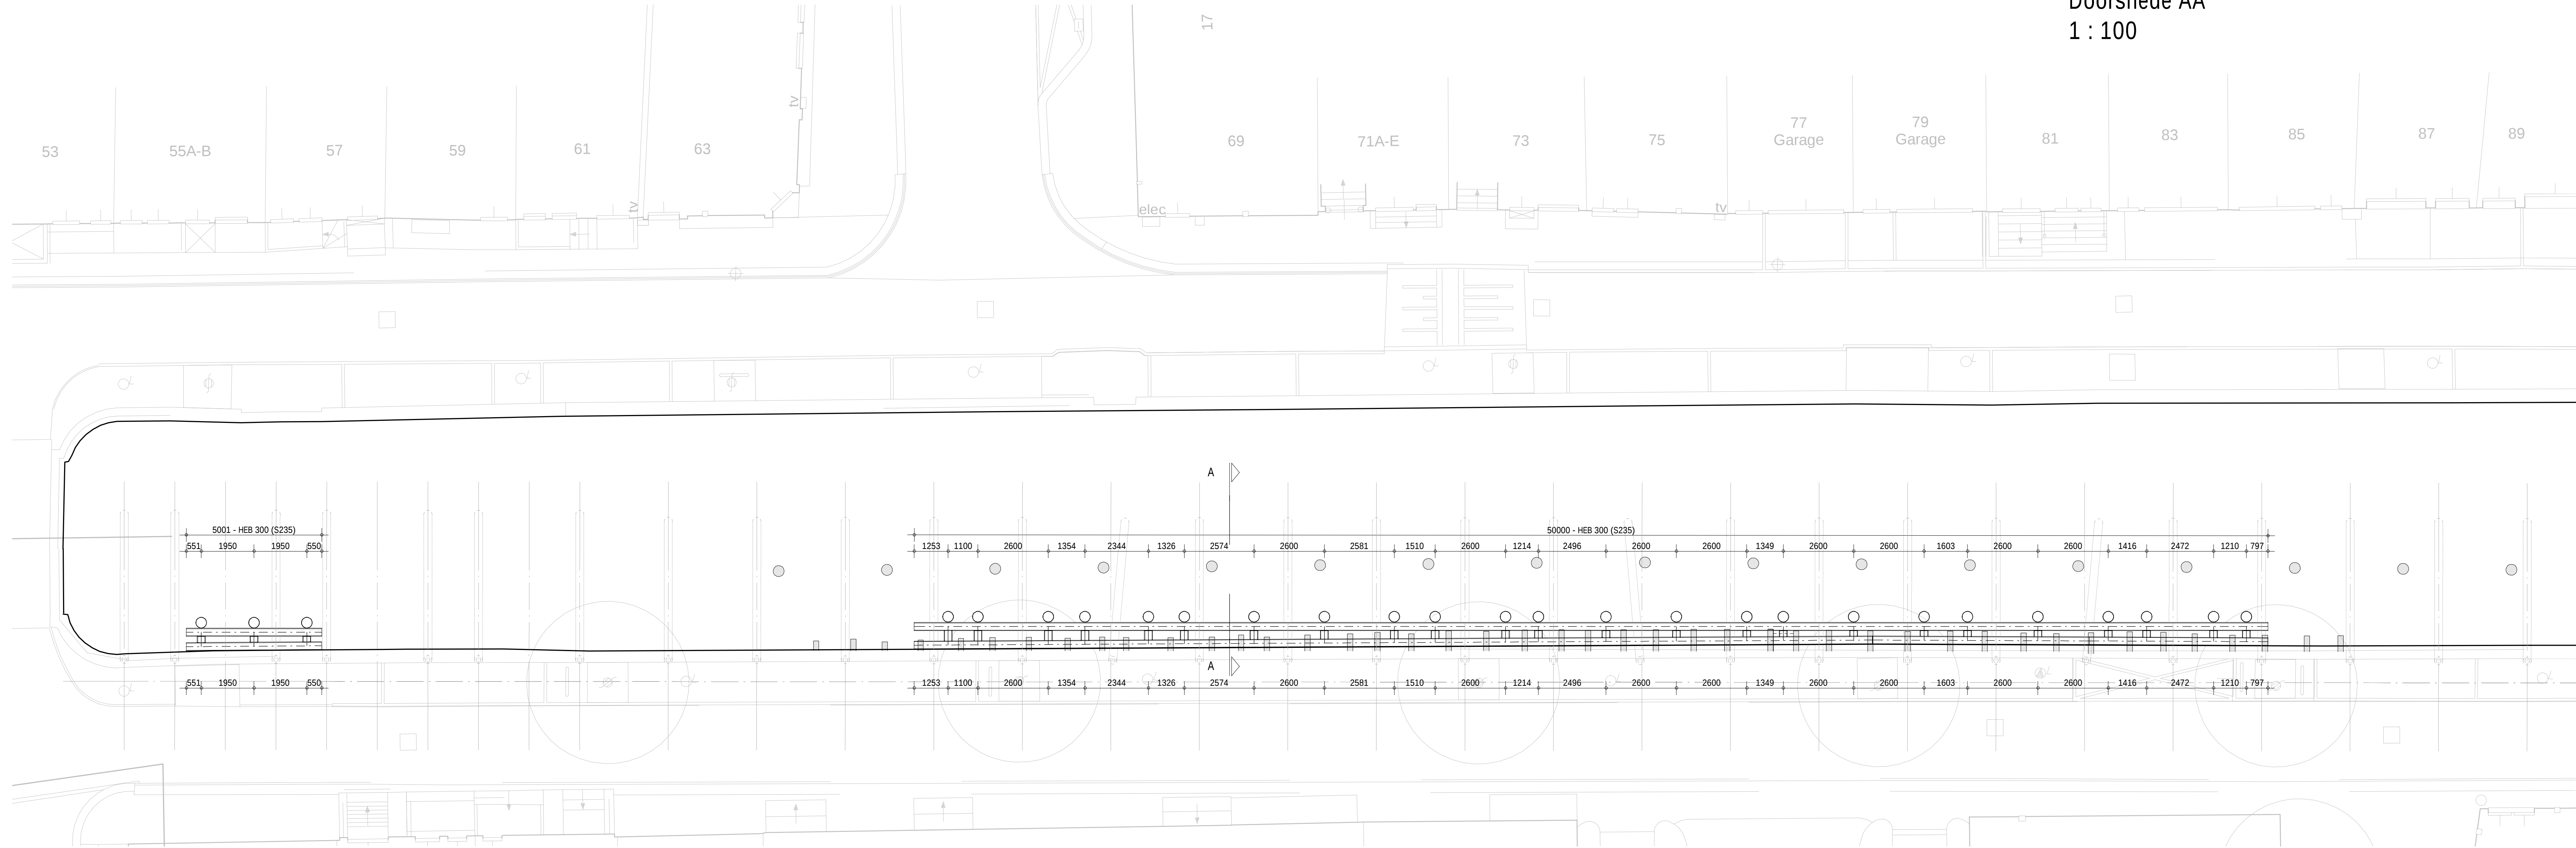

Bovenaanzicht noodvoorziening
1 : 100

Legenda:

Algemeen:

- Maatvoering in millimeters
- Maatvoering in het werk controleren
- Hoogtemaatvoering in meters t.o.v. NAP
- Coördinaten in meters t.o.v. RD

Eigenschappen noodvoorziening (tijdelijke maatregel):

- Gordingen opkopen op consoles (zie detail 1)
- Waar nodig tussen kademuur en gording uitvullen met groutzakken
- Waar geen lasdikte is aangegeven las uitvoeren met a/las = 4 mm

- Stalen buispalen: Stalen buispaal Ø406-12.5 (S355), lg = 13.60 m b.k. op (maximaal) NAP +0.60 m

- Gordingen: HEB 300 met staalkwaliteit S235 t.p.v. koppeling (koude verbinding) gording uitvullen naar buispaal d.m.v. strippen

- Schoren/stempels: HEB 300 met staalkwaliteit S235

- Console: staalplaat 550x200 mm¹ (S235), t = 15 mm¹ vastlassen aan stalen buispaal met een dubbele las a/las = 5 mm¹ en l'eff = 200 mm¹ monteren aan bestaande kade met 2st. M16 (kwal. 8.8)

toekomstige SI-anker vernieuwde kade muur (Ø 300 mm¹, schoor 4:1)

tijdelijke stalen buispaal t.b.v. hulplatform (Ø 406 mm²)

stalen buispaal t.b.v. noodvoorziening (Ø 406-12.5 mm³)

bestaande kesp (ingemeten positie)

Revisies en wijzigingen:			
Rev.	Datum:	Get./Ver.:	Wijziging:

Datum: 03-02-2020 opdrachtgever: Gebr. van 't Hek



Hektec BV
Postbus 88
1462 ZH
Middenbeemster (NL)
tel: + 31 299 420808
e-mail: info@hektec.nl
internet: www.hektec.nl

Project: Amsterdam - Recht Boomssloot Evenzijde

Tekening noodvoorziening kadeconstructie
Tijdelijke maatregel

Schaal:	Genoemd:	Genoemd:	Genoemd:	Genoemd:	Genoemd:
Zie tekening	S. Grossouw	S. Grossouw	S. Grossouw	S. Grossouw	S. Grossouw
Formaat:	A.J.P. Tol	A.J.P. Tol	A.J.P. Tol	A.J.P. Tol	A.J.P. Tol
Project:	19.1056	19.1056	19.1056	19.1056	19.1056
Page:	DO	DO	DO	DO	DO
Type:	KM	KM	KM	KM	KM
Volgt:	01	01	01	01	01
Rev:	-	-	-	-	-