



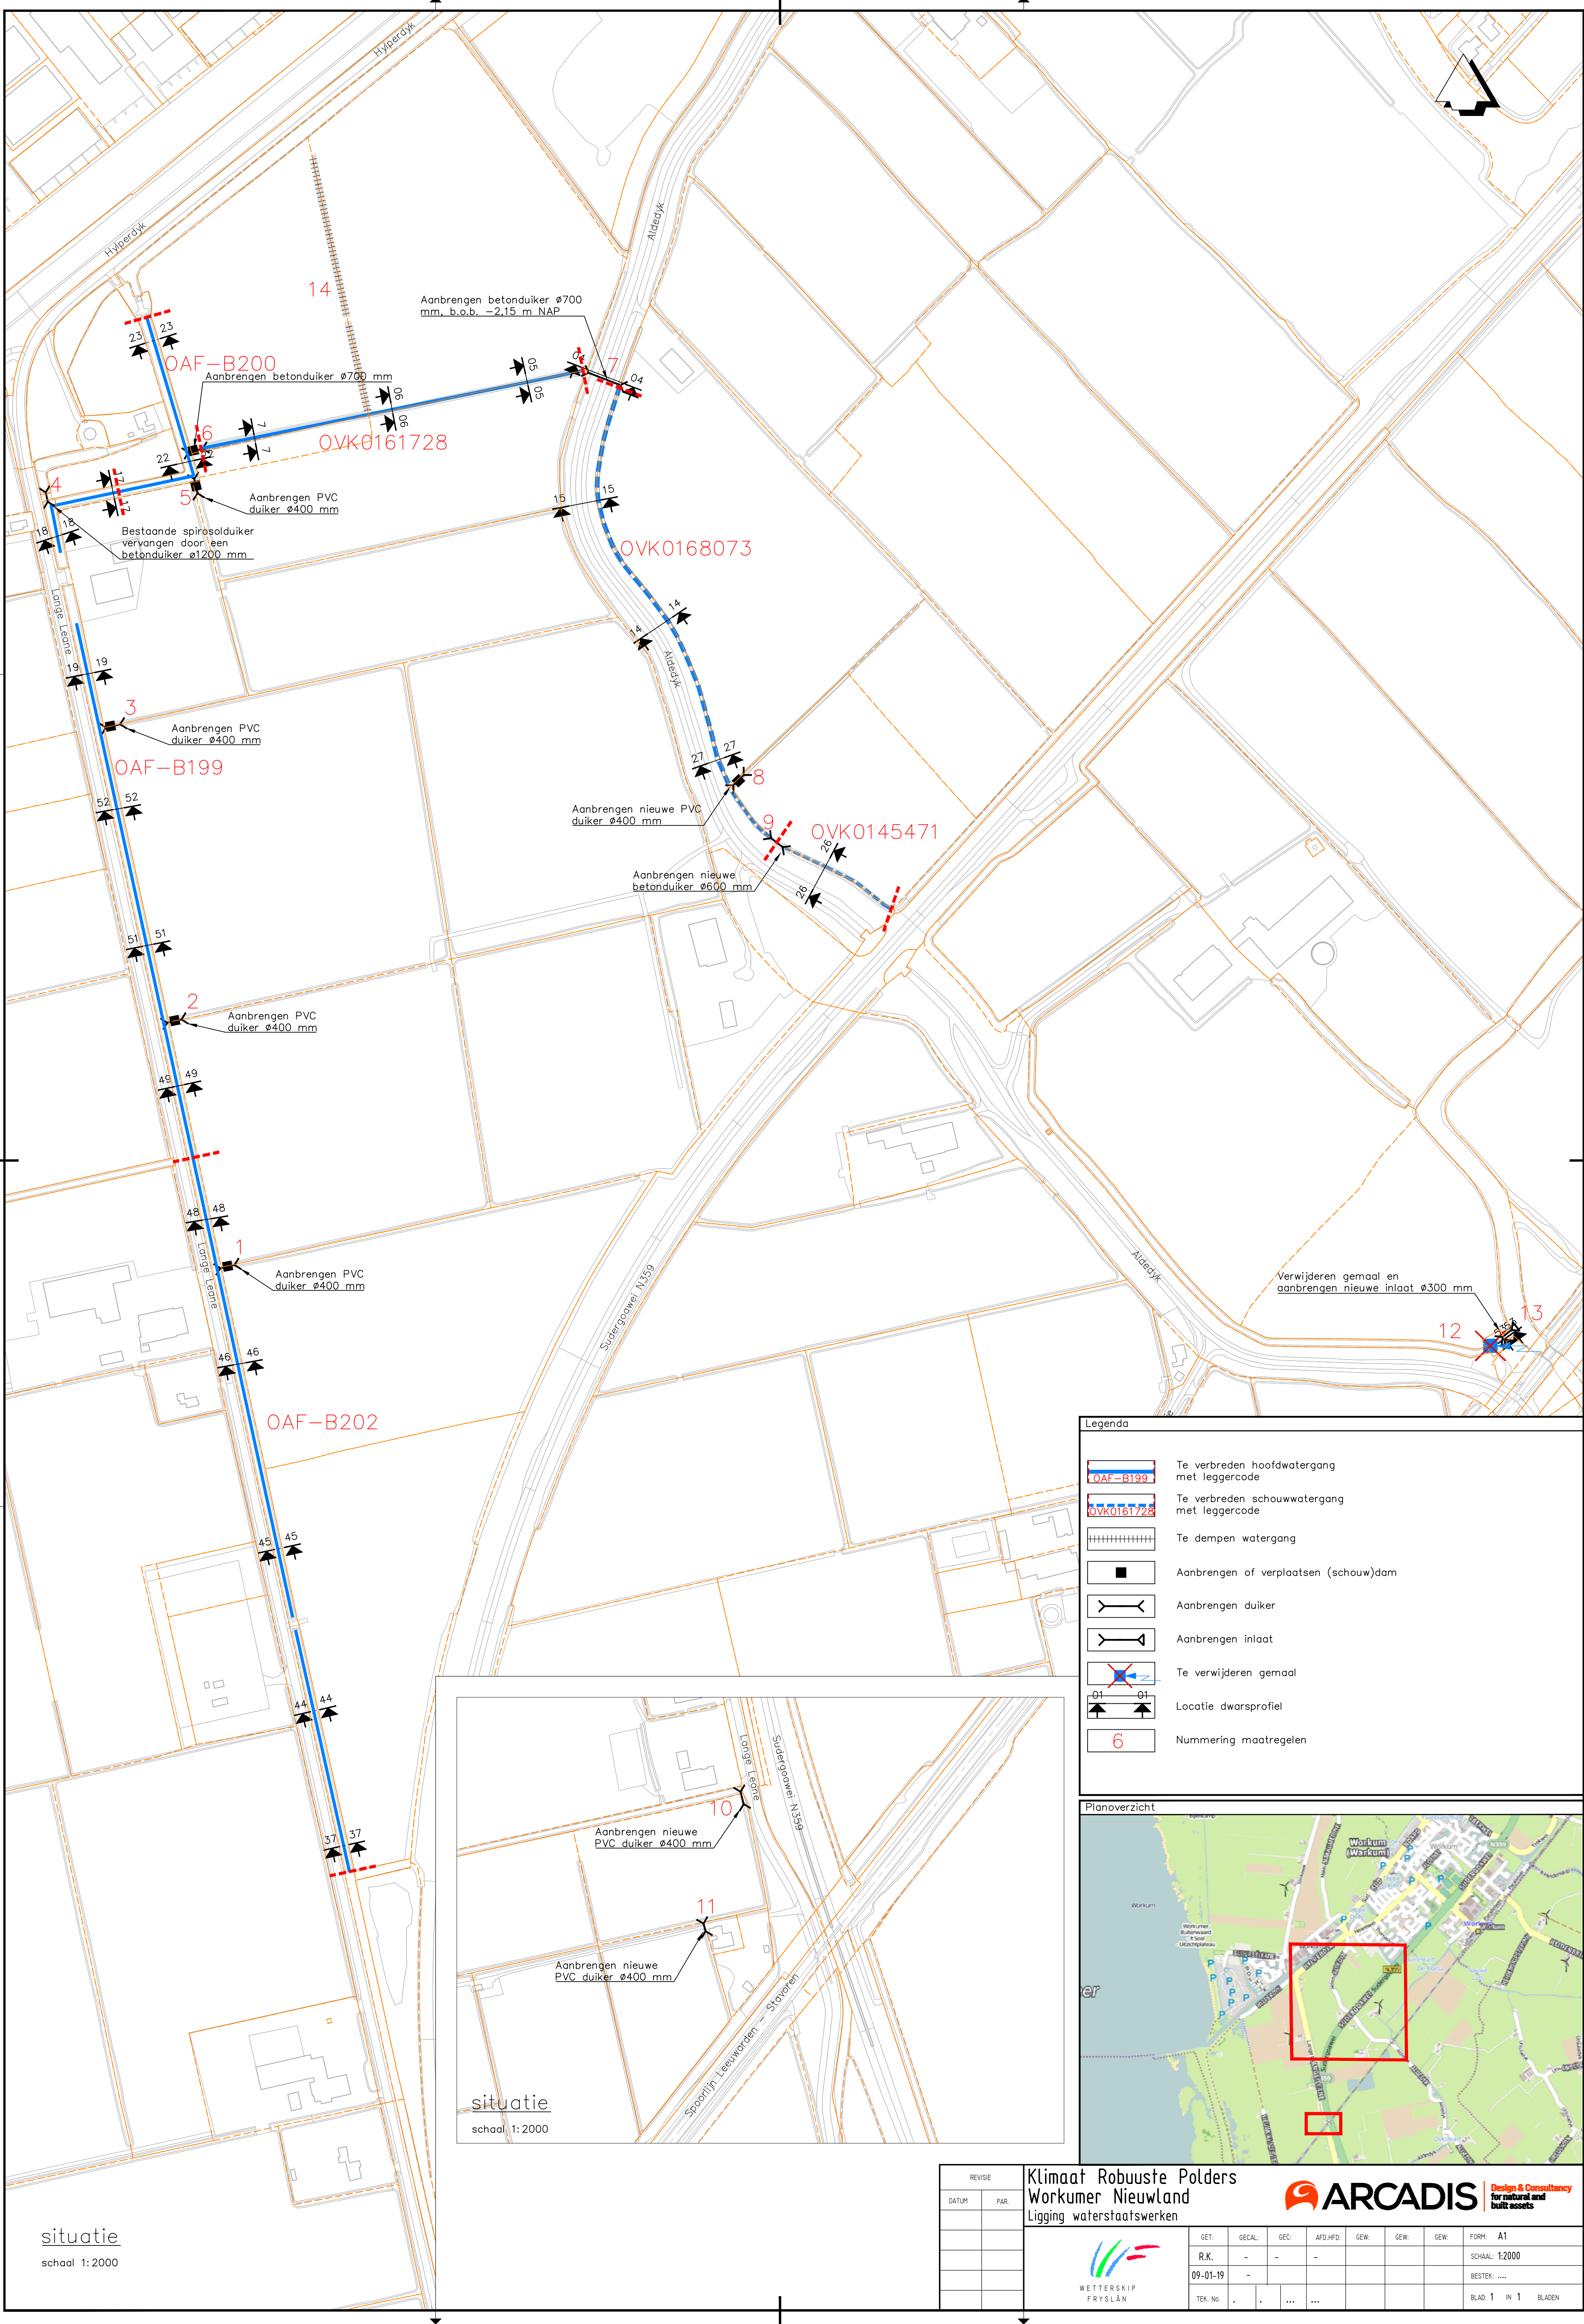


Legenda

- Te verbreden hoofdwatrgang met leggercode
- Te verbreden schouwwatrgang met leggercode
- Te dempen watrgang
- Aanbrengen of verplaatsen (schouw)dam
- Aanbrengen duiker
- Aanbrengen inlaat
- Te verwijderen gemaal
- Locatie dwarsprofiel
- Nummering maatregelen

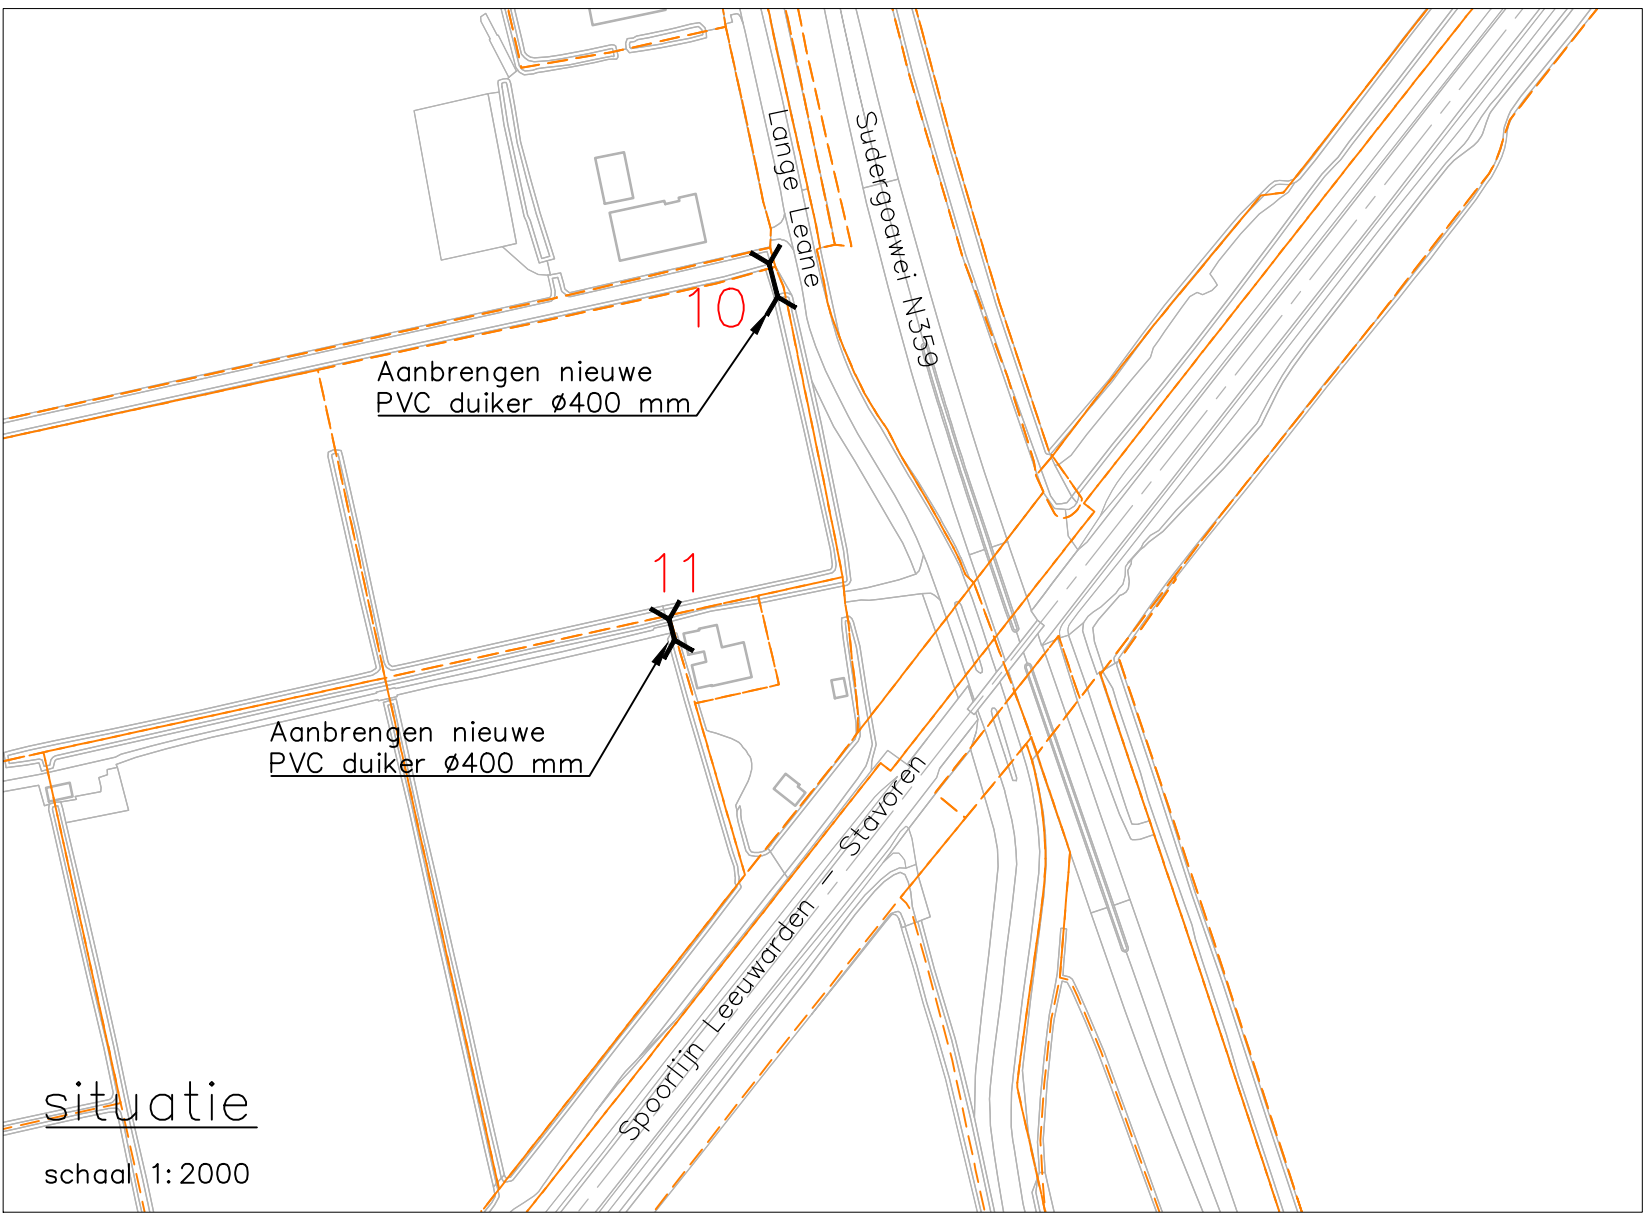

situatie
schaal 1:2000

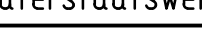REVISIE		Klimaat Robuuste Polders Workumer Nieuwland Ligging waterstaatswerken										 ARCADIS Design & Consultancy for natural and built assets	
DATUM	PAR.												
		 WETTERSKIP FRYSLÂN	GET:	GECAJ:	GEC:	AFD/HFD:	GEW:	GEW:	GEW:	FORM:	A1		
			R.K.	-	-	-				SCHAAL:	1:2000		
			09-01-19	-						BESTEK:			
			TEK. No.	.	.	...	...			BLAD:	1 IN 1 BLADEN		