


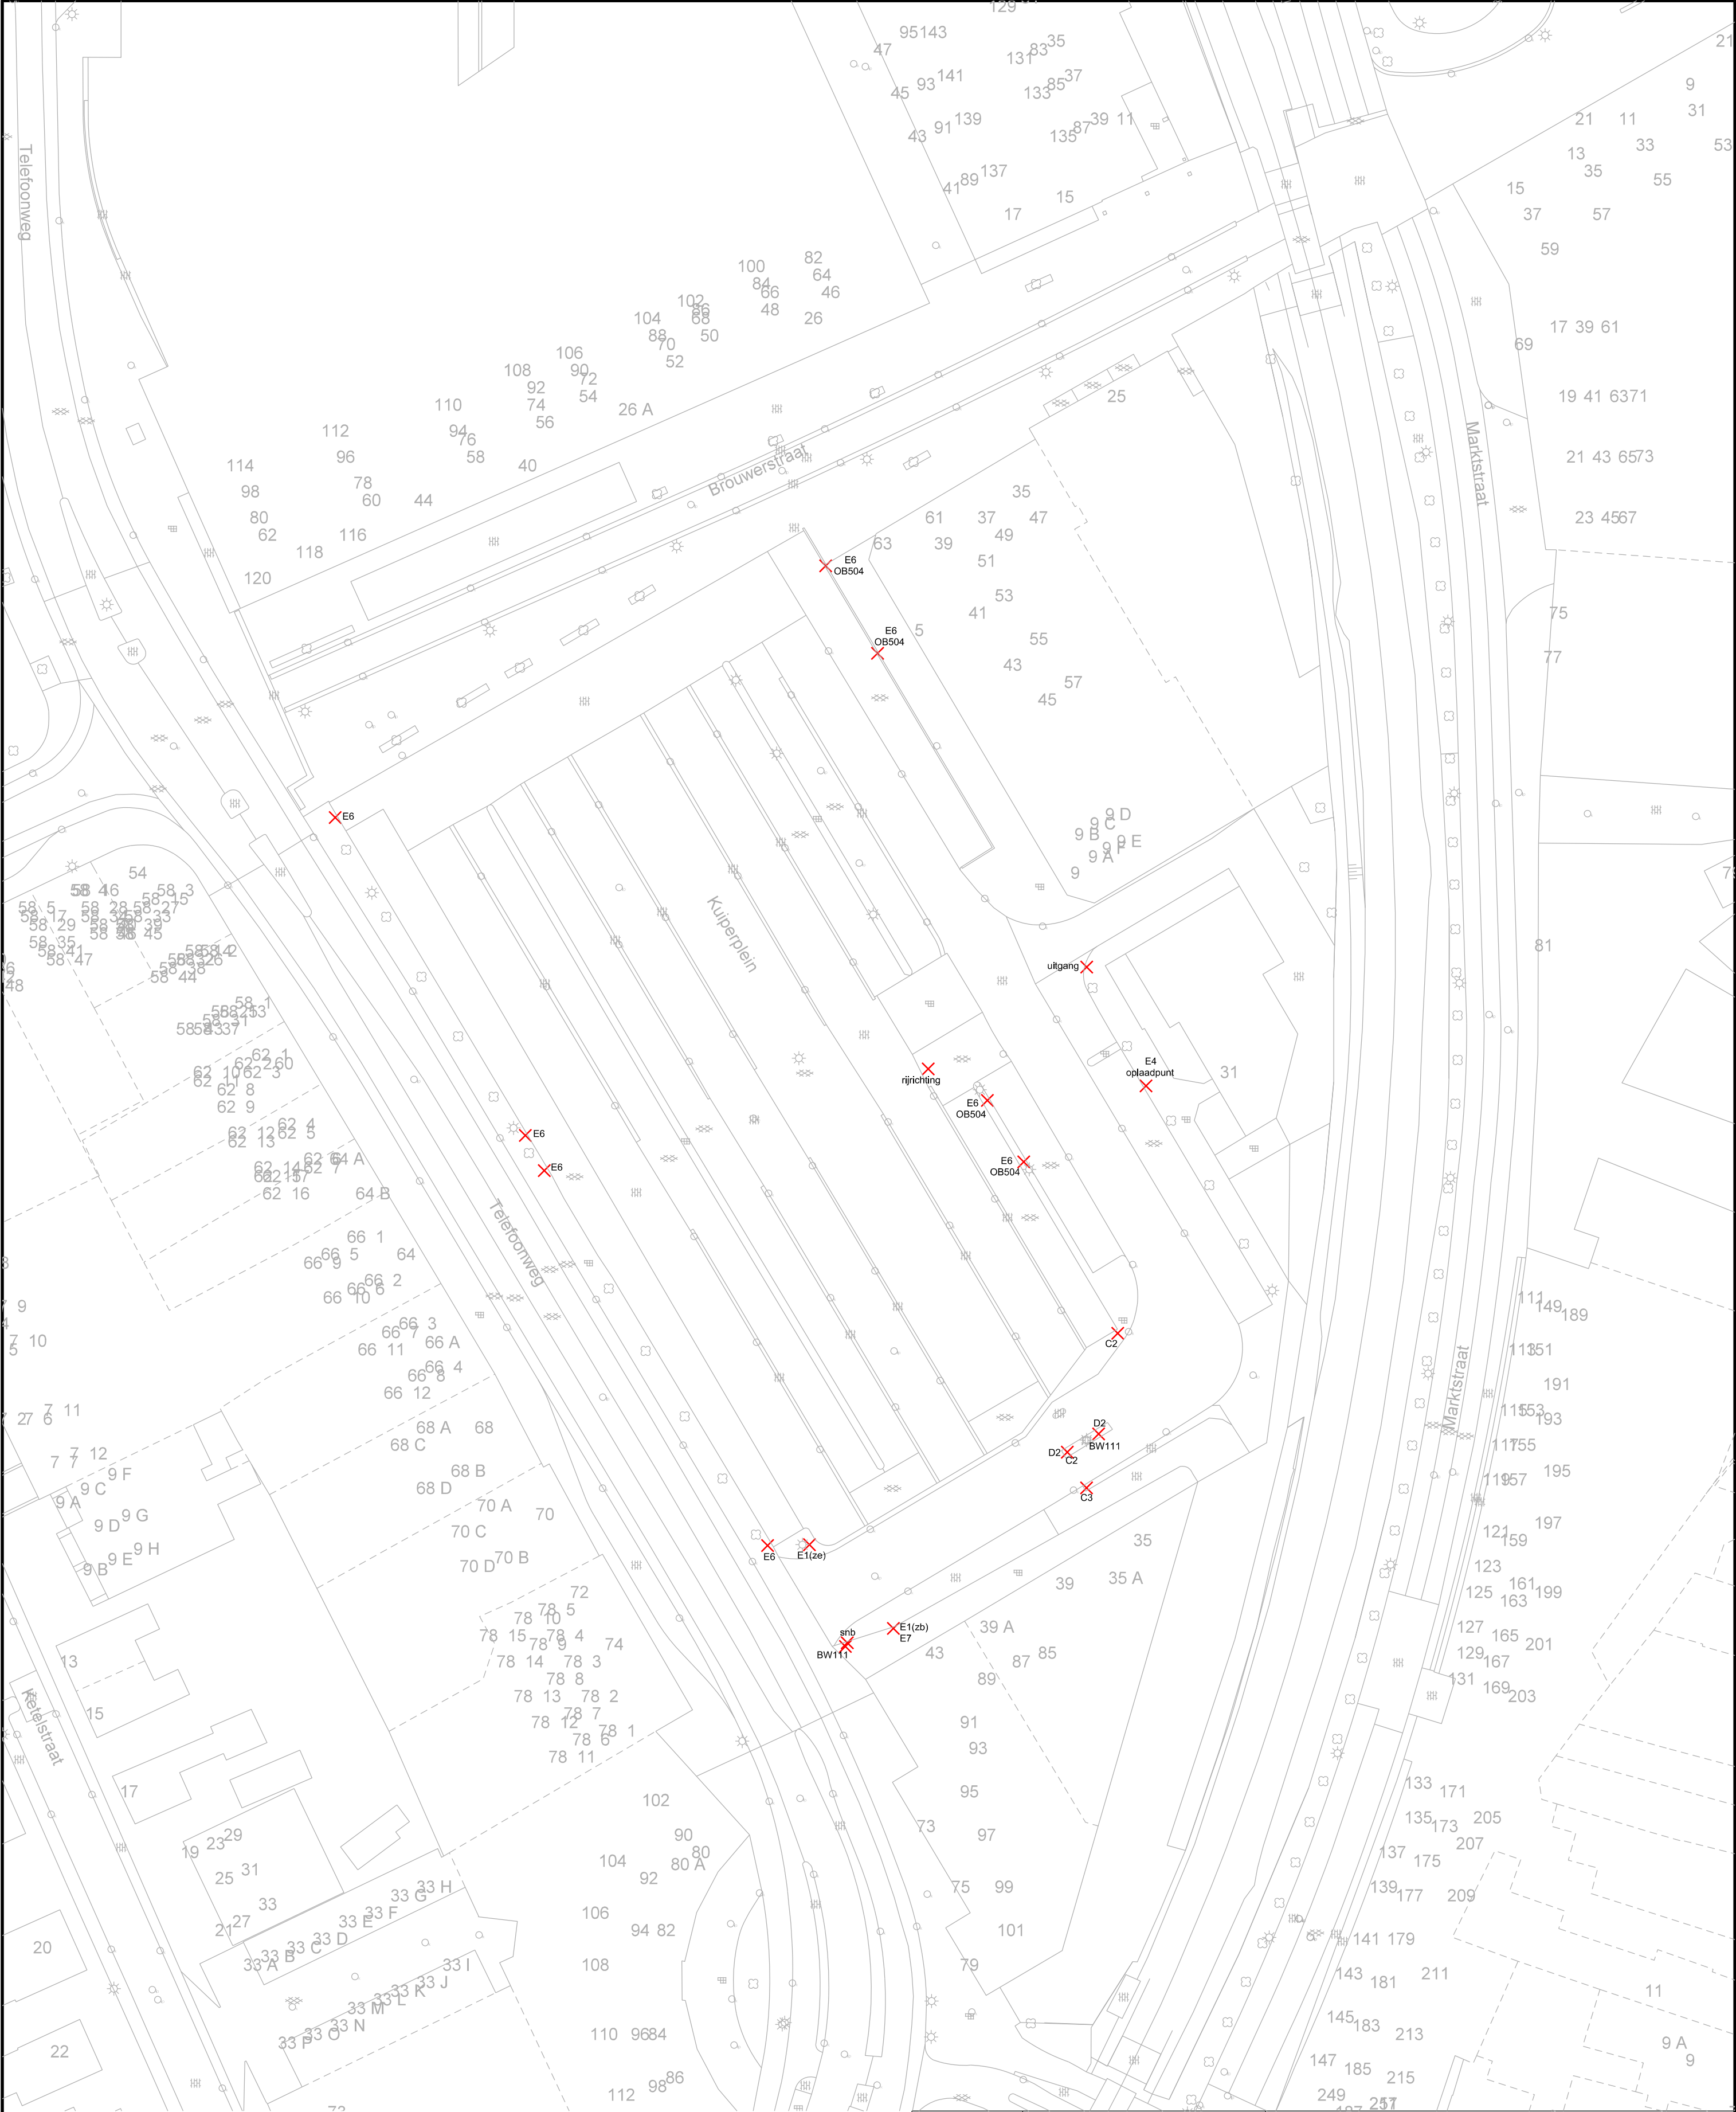

31-07-2019	Bart van der Hulst		
Datum	Tekenaar	Status/ Wijzigingen	
Opdrachtgever		Project nr.	
Projectomschrijving		Bestek nr.	van
Te verwijderen bebording tpv Kuiperplein te Ede		Schaal	1:500
		Formaat	A2
Tekening omschrijving		Tekening nr.	2019CTV-293A
		Opmerking	



Ingenieursbureau
Cluster Leefgeving en Veiligheid

Postbus 9024 - 6710 HM Ede Bezoekadres: Gemeentewerf - Asakkerweg 8 - Ede