
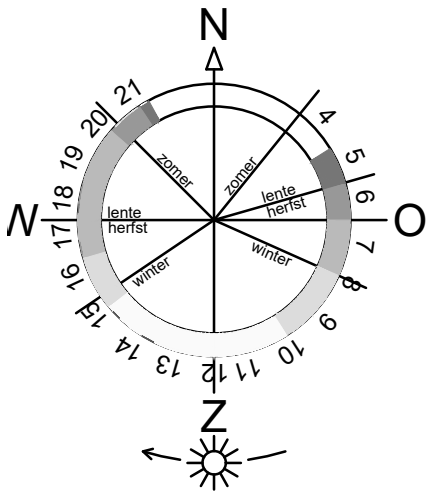


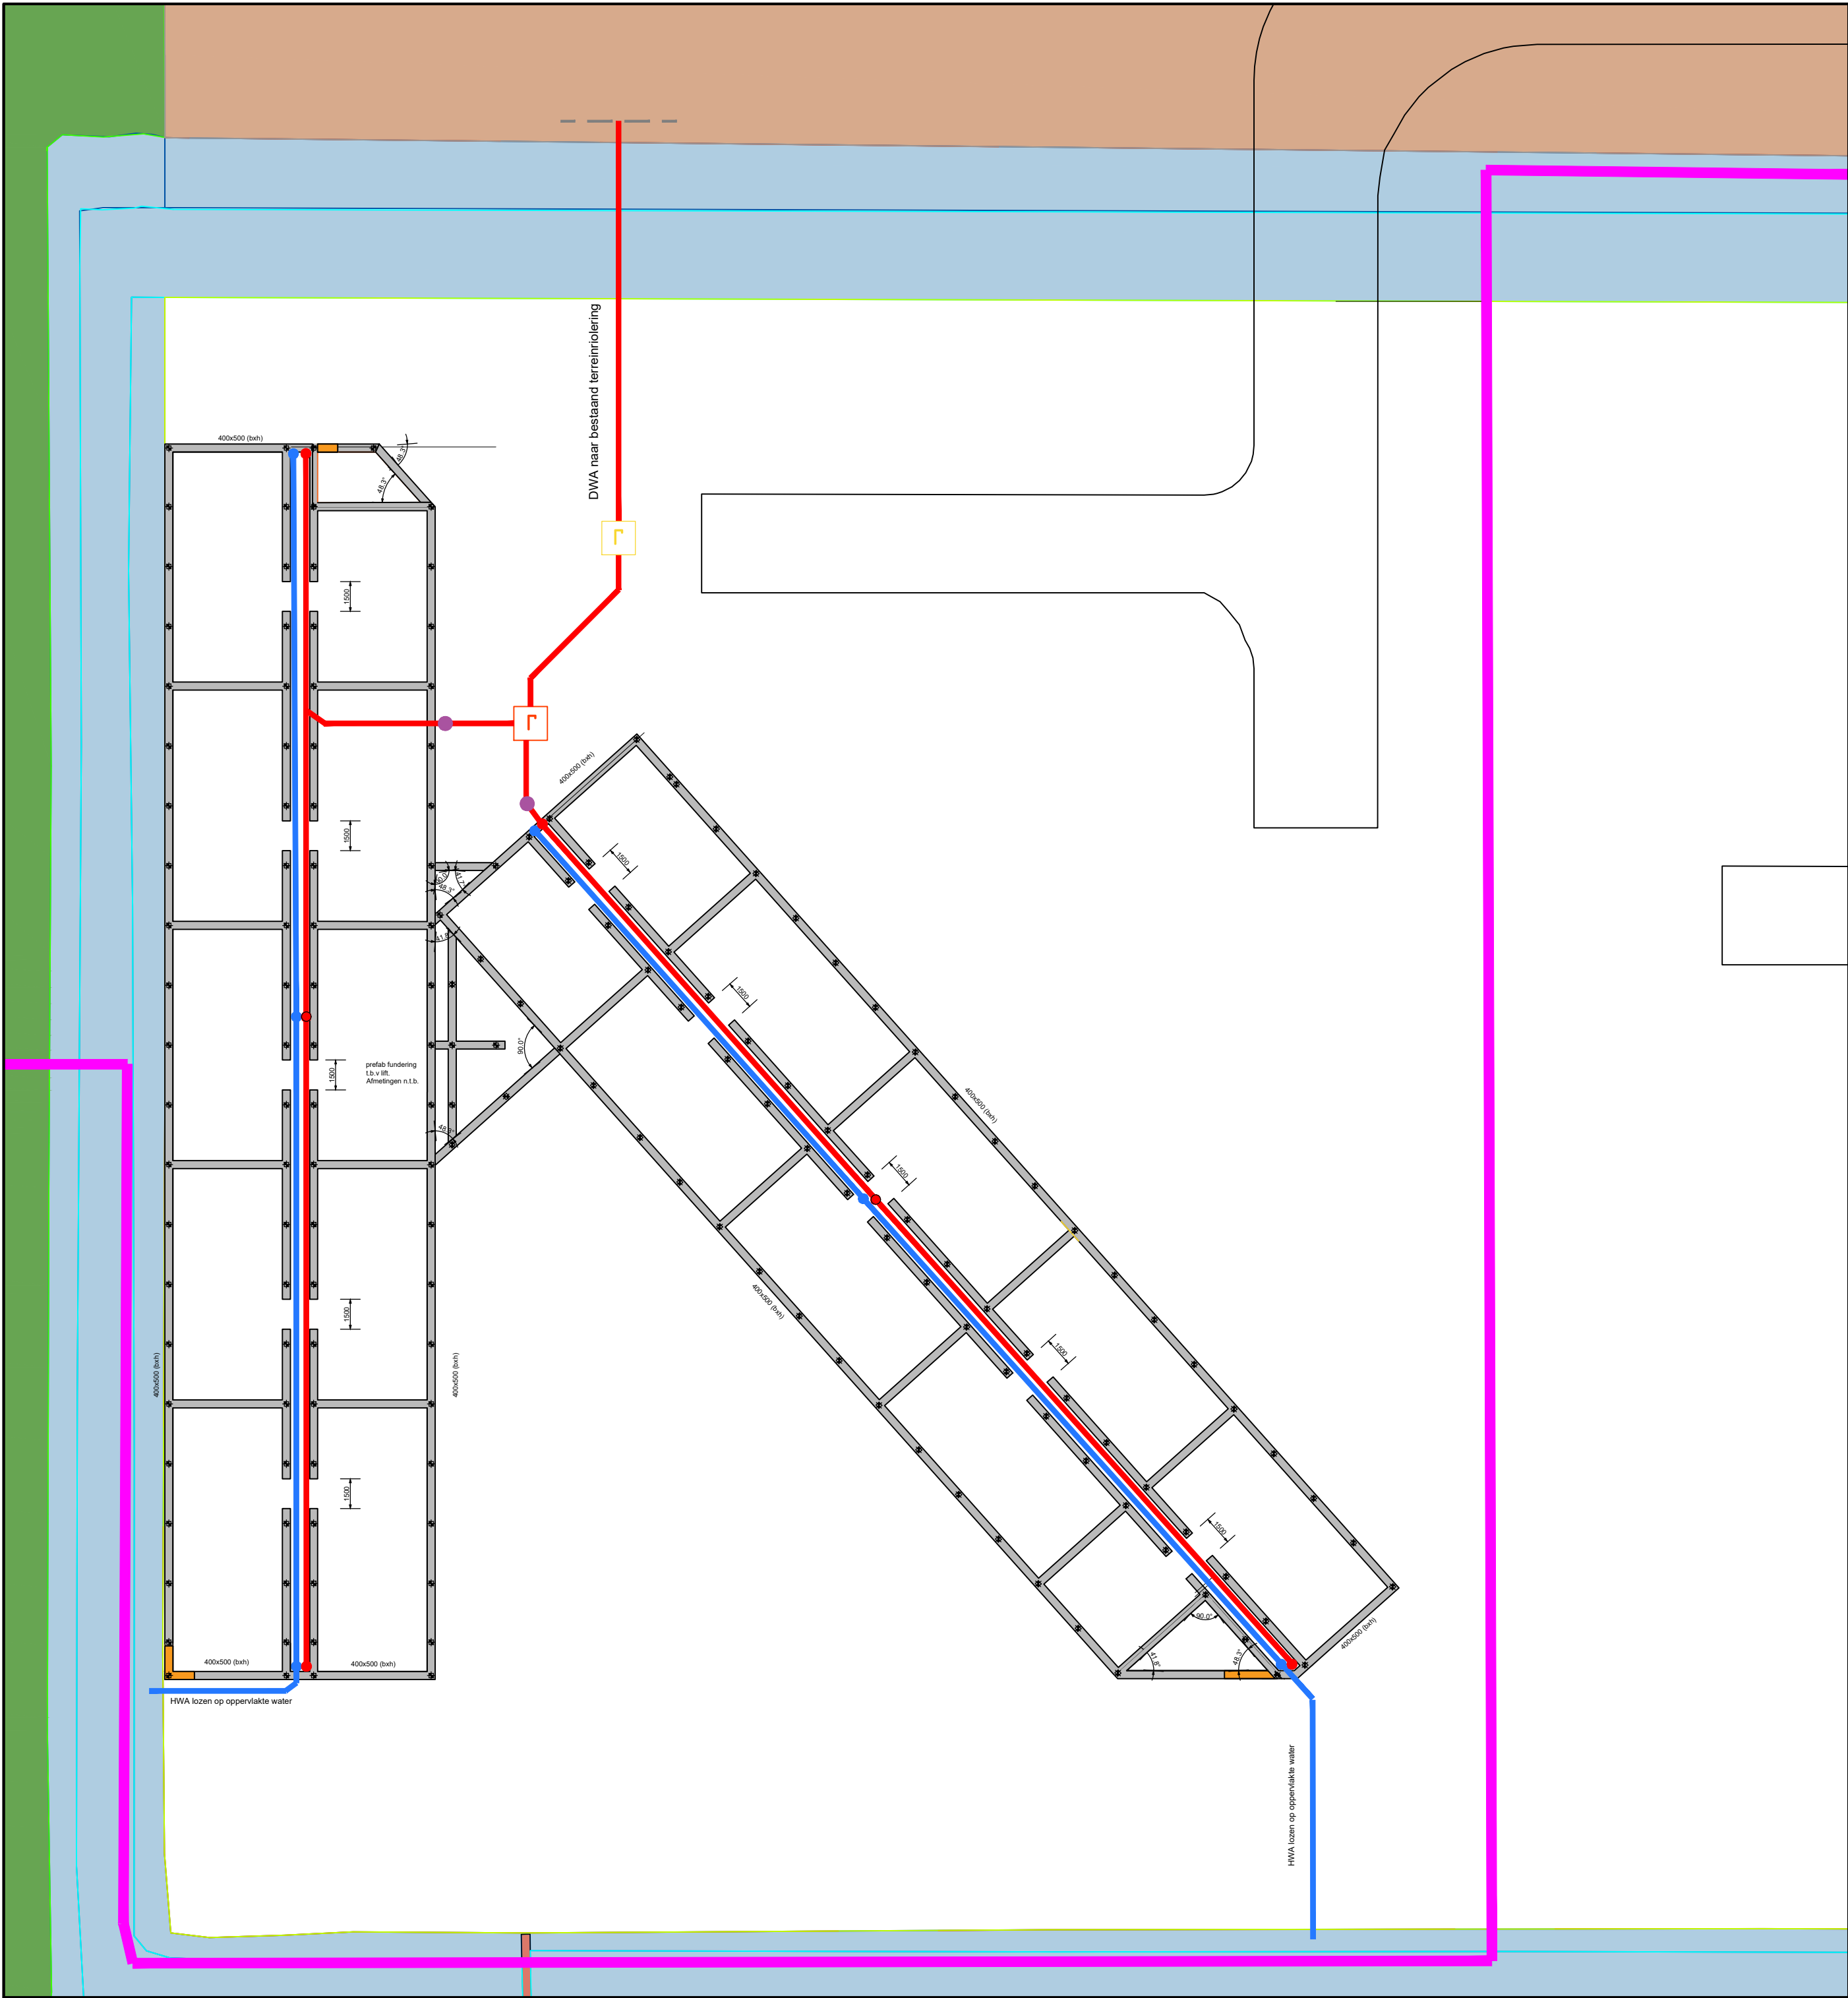

RENVOOI.

- Perceelsgrens
- Bestemmingsplangrens
- DWA Tijdelijke studentenhuisvesting Ø NTB
- HWA Tijdelijke studentenhuisvesting Ø NTB
- HWA loze op oppervlakte water
- Ontstoppingstuk VWA Ø NTB
- nieuw te plaatsen Rioolput
- Rioolinspectieput Ø 600

() :	
() :	
() :	
() :	
() :	
() :	
(A) :	Riolering gewijzigd conform overleg.

jansnel

FLEXIBEL BOUWEN

VESTIGING MONTFOORT

WILLESKOP 94

3417 ME MONTFOORT

POSTBUS 200

3417 ZL MONTFOORT

Tel. : (0348) 47 90 90

Web : www.jansnel.com

Situatie met leidingtrace

Studentenhuisvesting
Universiteit Utrecht
Utrecht Science Park

Projectnr.	P.007416			
Blad	V03c			
Schaal	1:250		Size	A2
Bouwsysteem	Units	Get.	Pr.Stat.	Bouwaan
Datum	11-9-2019	AelM		
wijziging (A)	12-9-2019	MAH	Paraaf	
wijziging ()			Comm	
wijziging ()			Calc	
wijziging ()			HSys	
wijziging ()			Werkv	
wijziging ()			TSys	
wijziging ()			TCon	