


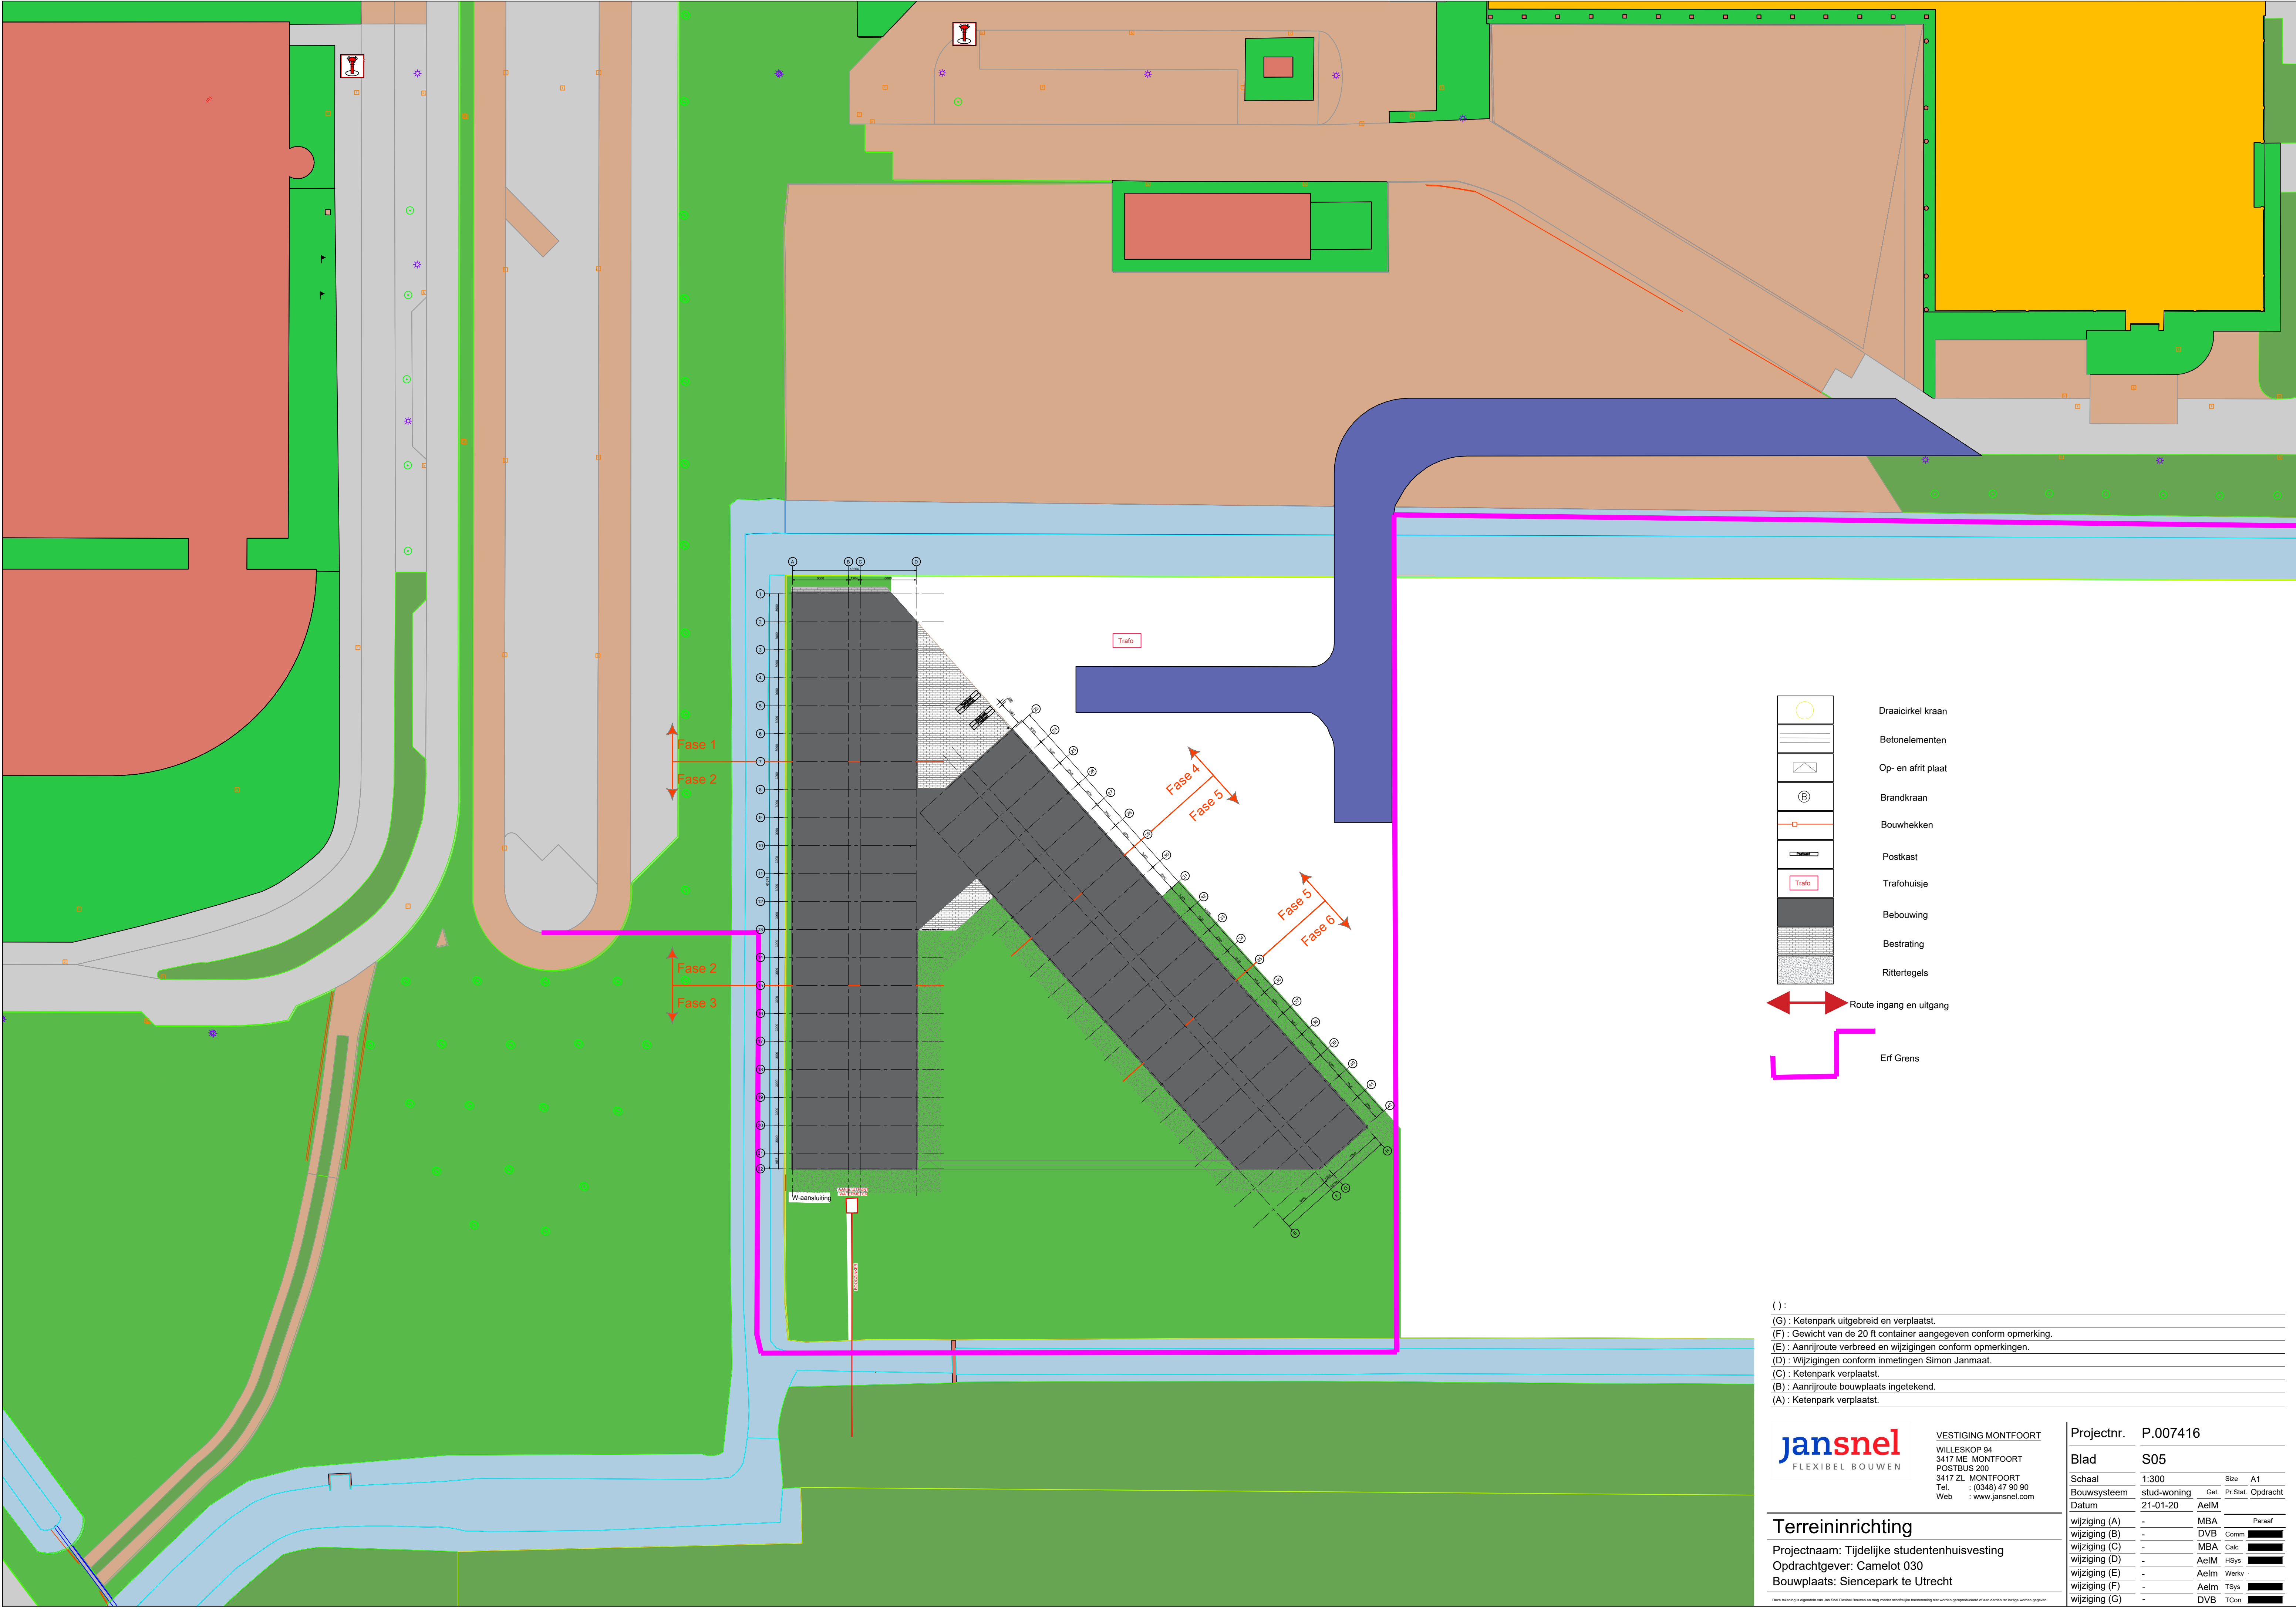

() :
(G) : Ketenpark uitgebreid en verplaatst.
(F) : Gewicht van de 20 ft container aangegeven conform opmerking.
(E) : Aanrijroute verbreed en wijzigingen conform opmerkingen.
(D) : Wijzigingen conform inmetingen Simon Janmaat.
(C) : Ketenpark verplaatst.
(B) : Aanrijroute bouwplaats ingetekend.
(A) : Ketenpark verplaatst.

jansnel
FLEXIBEL BOUWEN

VESTIGING MONTFOORT
WILLESKOP 94
3417 ME MONTFOORT
POSTBUS 200
3417 ZL MONTFOORT
Tel. : (0348) 47 90 90
Web : www.jansnel.com

Terreininrichting

Projectnaam: Tijdelijke studentenhuysvesting
Opdrachtgever: Camelot 030
Bouwplaats: Siencelot te Utrecht

Projectnr. P.007416

Blad S05

Schaal	1:300	Size	A1
Bouwsysteem	stud-woning	Get.	Opdracht
Datum	21-01-20	AelM	
wijziging (A)	-	MBA	Paraaf
wijziging (B)	-	DVB	Comm
wijziging (C)	-	MBA	Calc
wijziging (D)	-	AelM	HSys
wijziging (E)	-	AelM	Werkv
wijziging (F)	-	AelM	TSys
wijziging (G)	-	DVB	TCon