


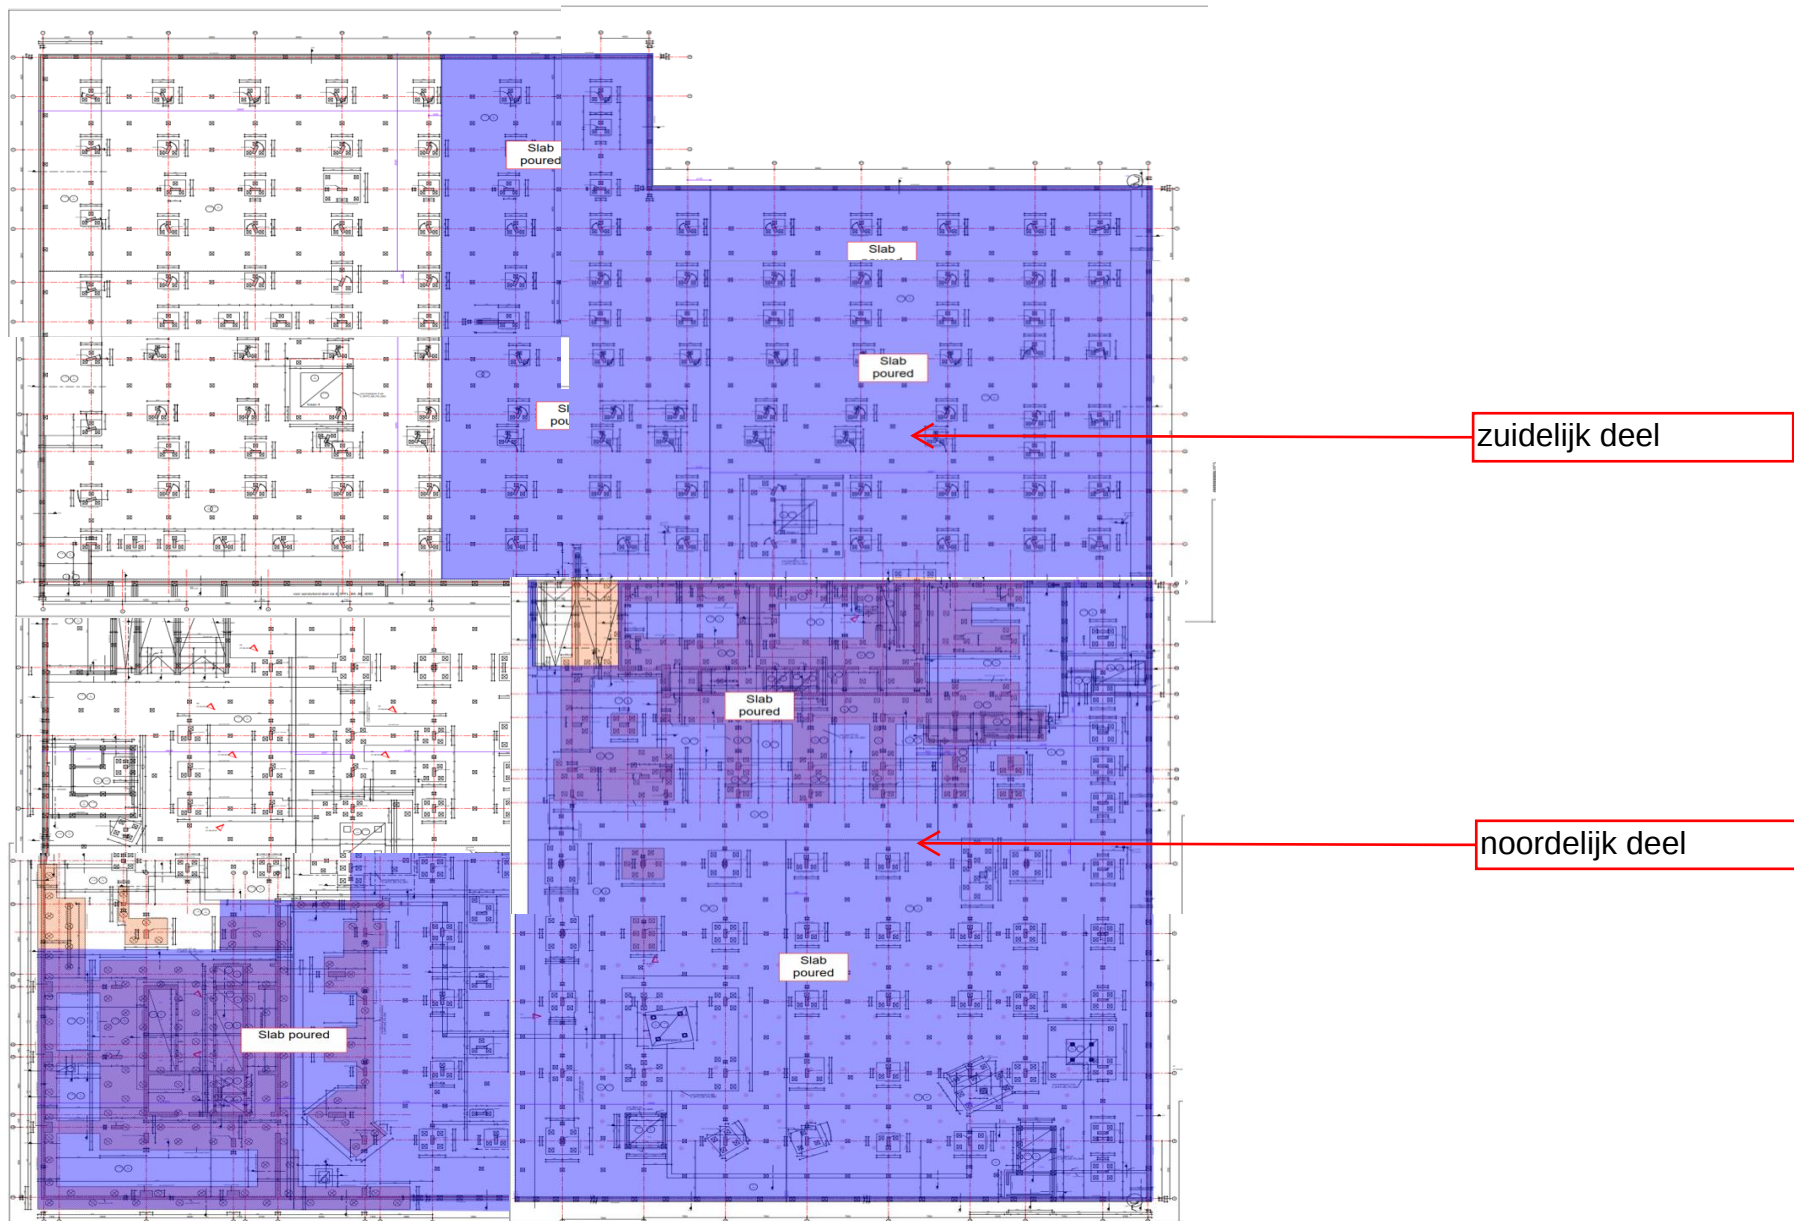

Status Concrete Floor -2 Poured as per 31.10.2018

Slab
poured






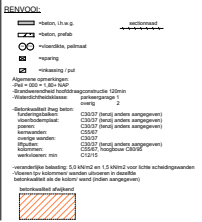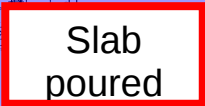



SD Source References		
Filename	Project Issue Date	Owner
WR 5 STR MOD BA 047 PRO	07-04-2018	
STR 5 ELE OFC BA 027 PRO		
STR 5 MON OFC BA 027 PRO		
STR 5 PLU MOD BA 019 PRO#6 & PLU MOD BA 020 PRO	31-05-2018	DNH
STR 5 PLU OFC BA 012 PRO		
STR 5 STR OFC BA 004 PRO		
STR 5 TRK OFC BA 002 PRO		
5 ARC MOD BA 027 PRO#5 & ARC MOD BA 028 PRO	04-05-2018	
5 STR MOD BA 000 PRO	07-06-2018	
5 STR 5 WTR ESP BA 004 PRO#2 & WTR ESP BA 005 PRO	13-01-2019	DRG

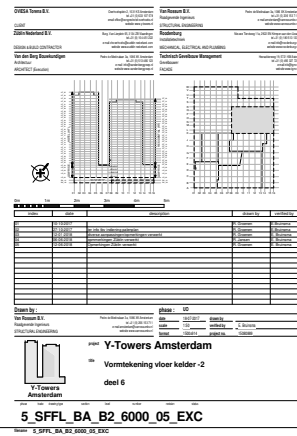

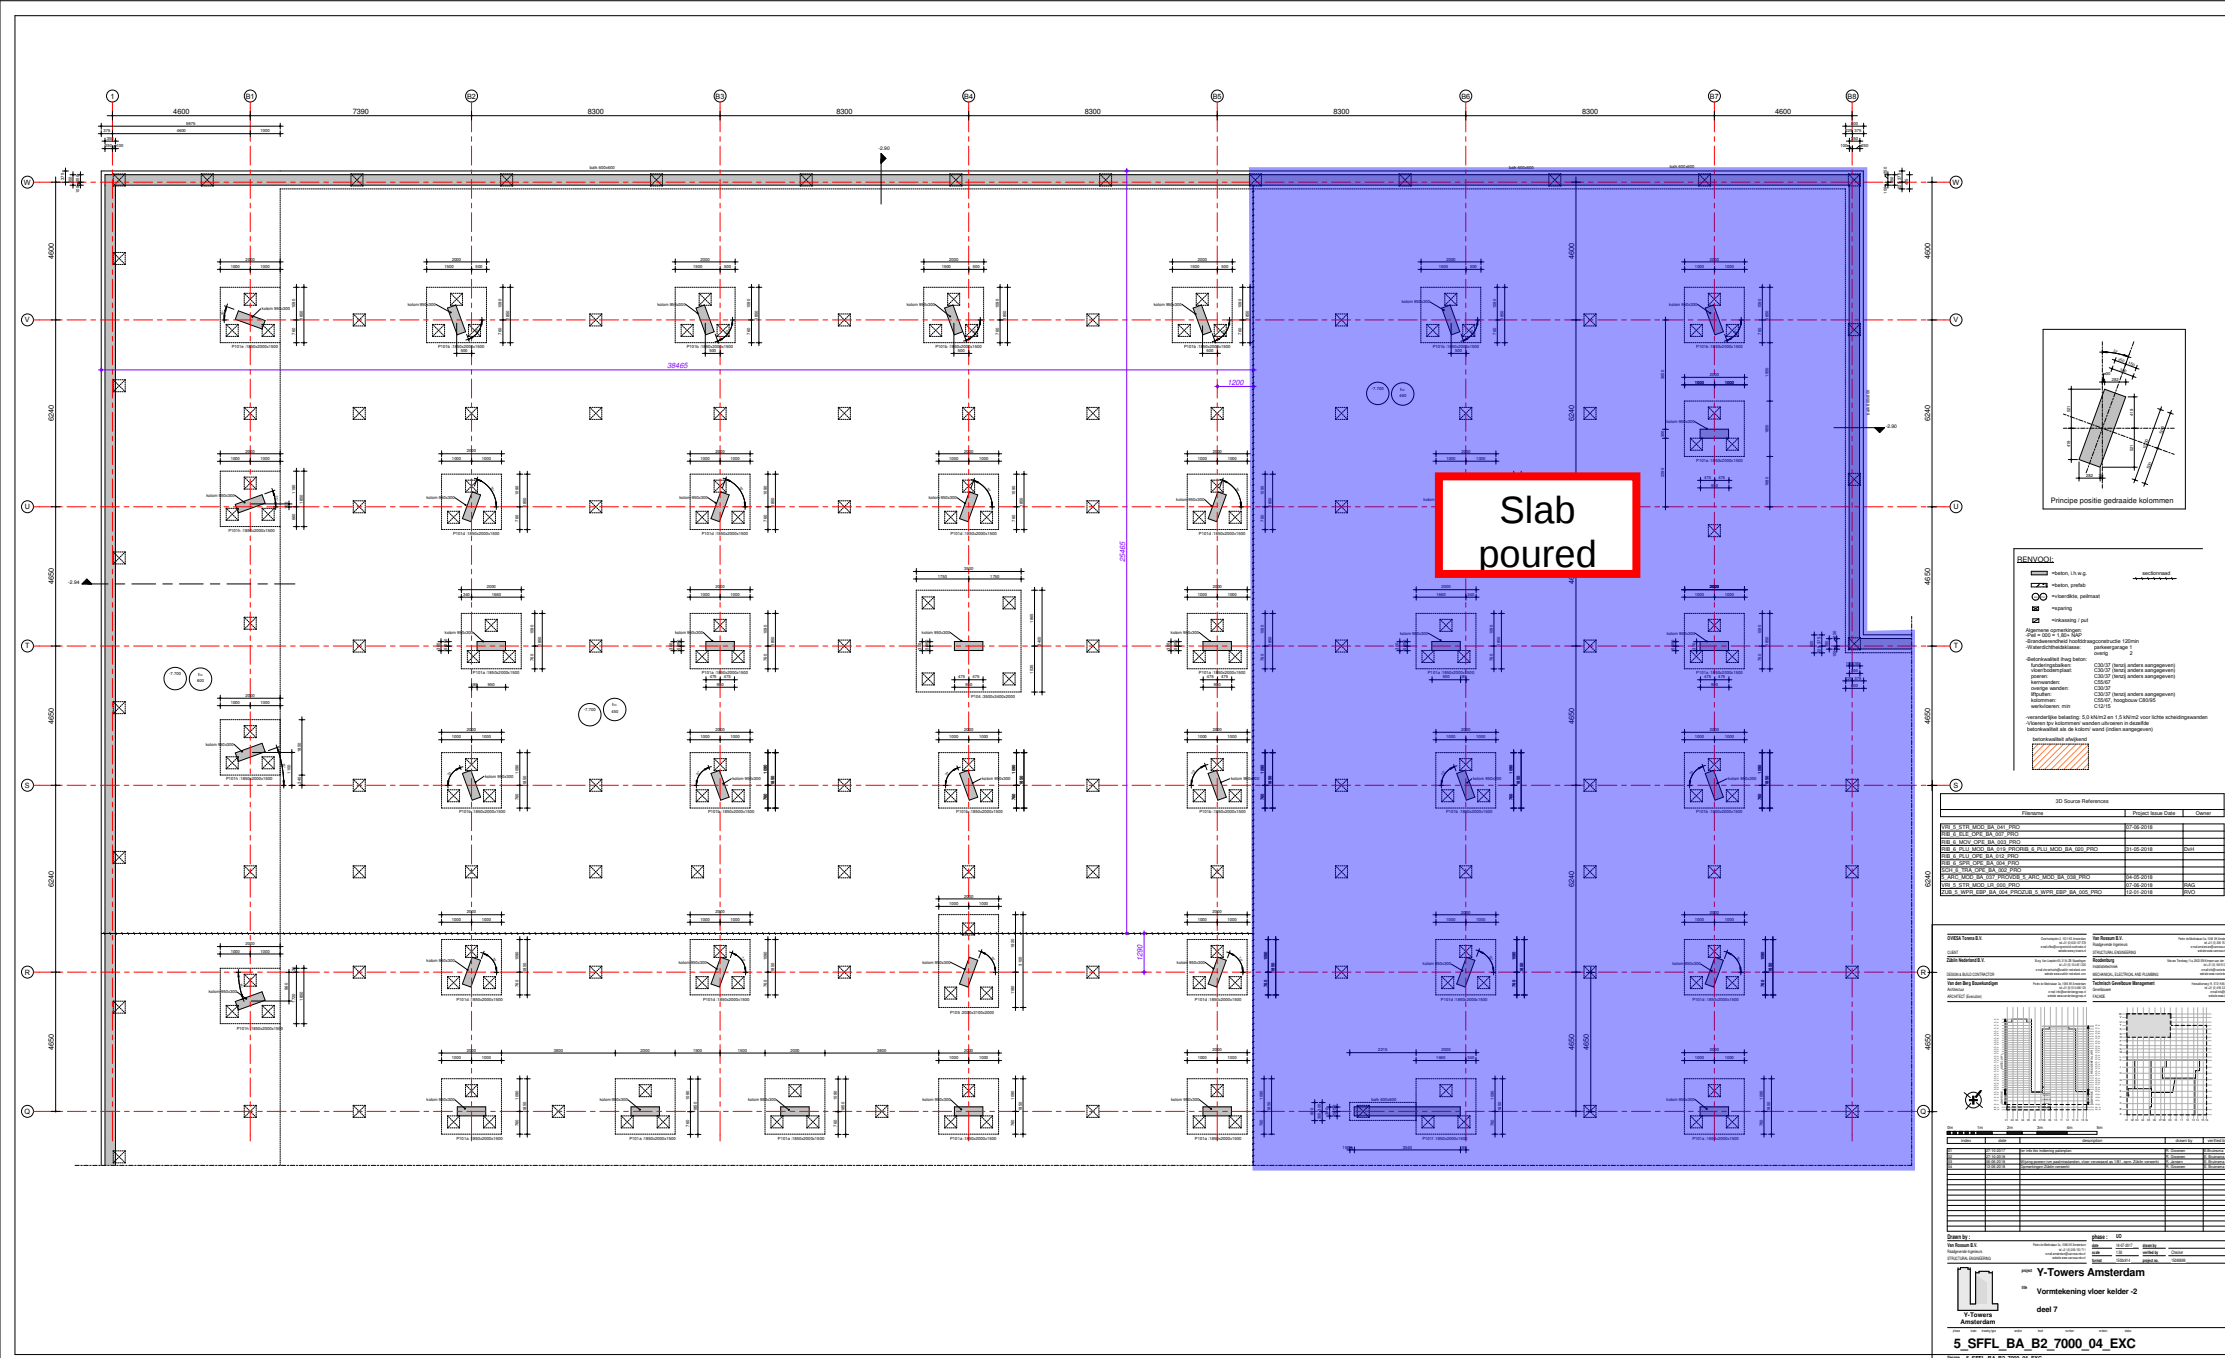

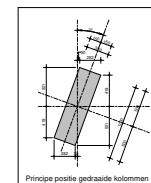

Slab
poured

RENVOOI





betonkwaliteit afbeelding

3D Source References			
Filename	Project Issue Date	Open	

[illegible]

Drawn by:		phase: 00	



T-Towers Amsterdam							
5 SFFL BA B2 8000 05 EXC							
Name: 5 SFFL BA B2 8000 05 EXC							