


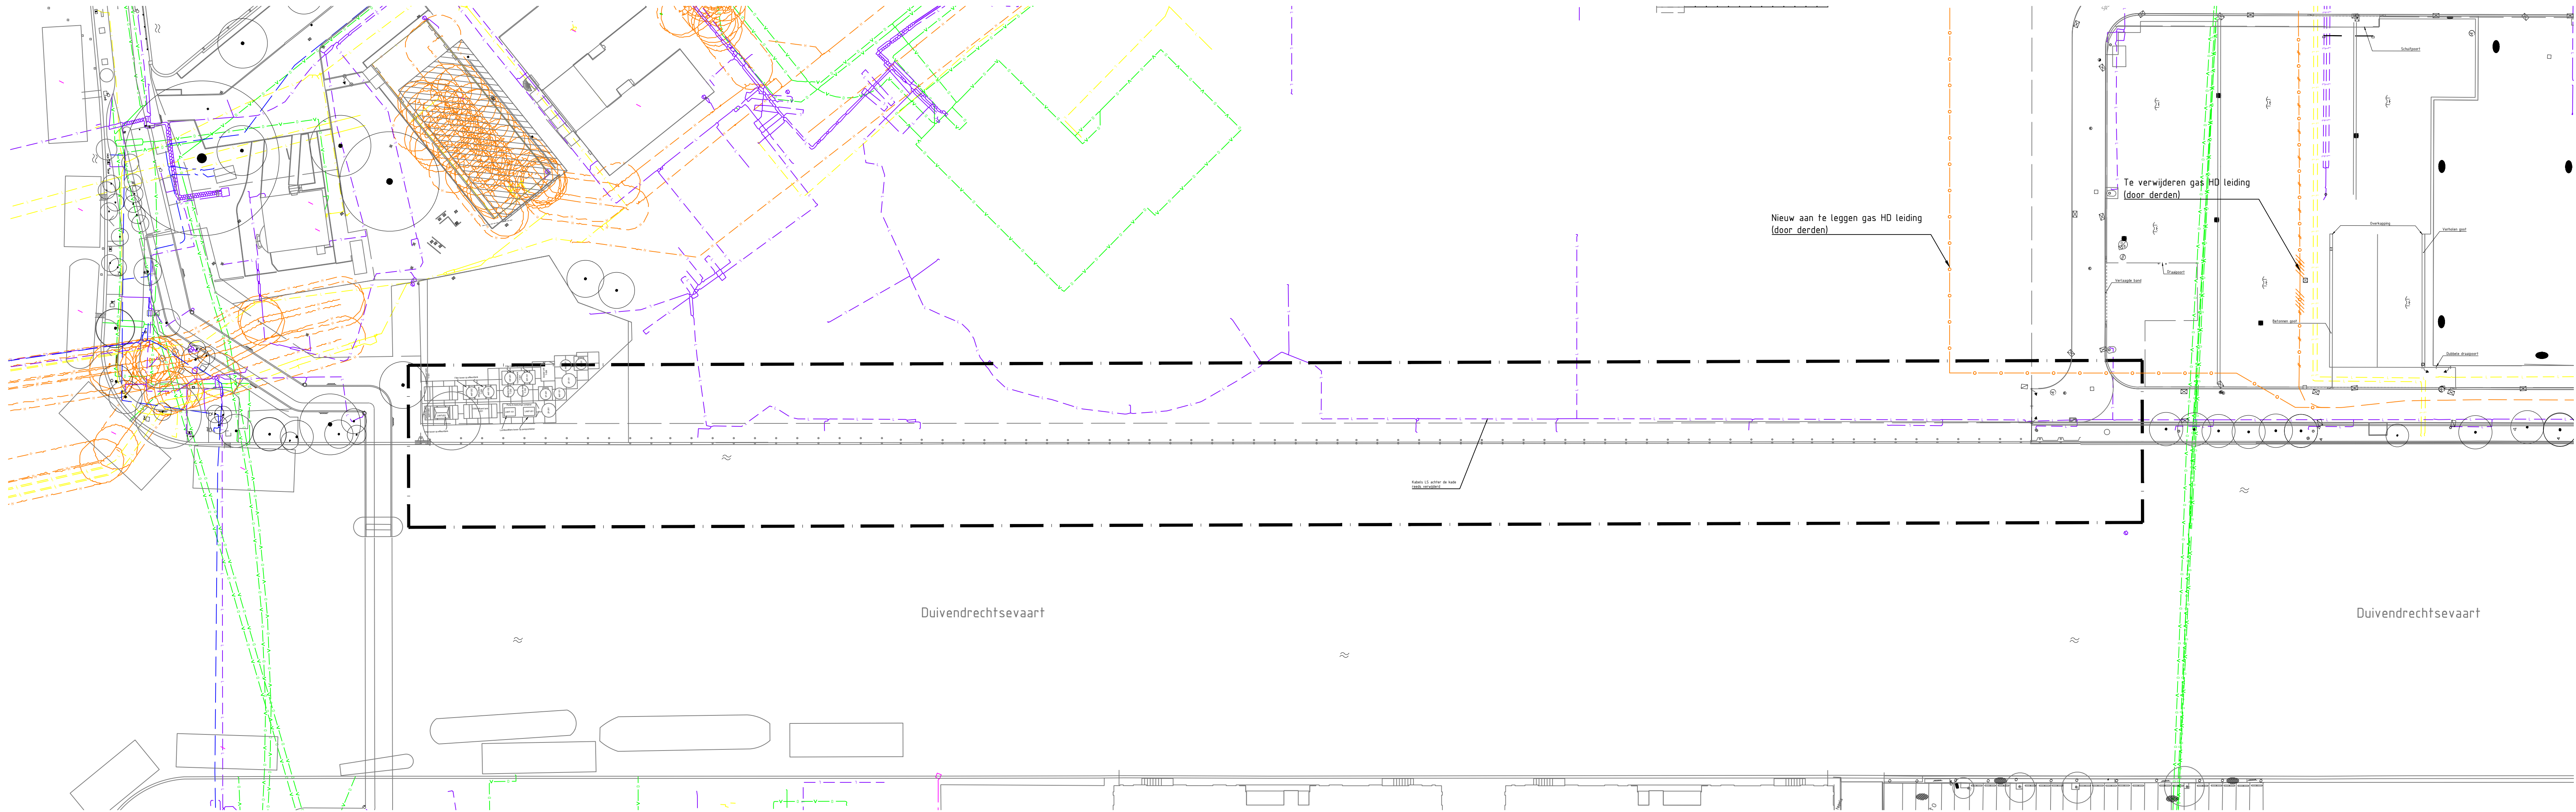


OVERZICHT
schaal: 1 : 500

VERKLARING

Geometrie	Omschrijving	Status
	Datatransport	Bestaand
	Laagspanning	Bestaand
	Gas hoge druk	Bestaand
	Gas lage druk	Bestaand
	Water	Bestaand
	Riolering vrijverval	Bestaand
	Werkgrens	Bestaand

Bijbehorende tekeningen

- 401 - Bestaande situatie met kabels & leidingen, overzicht
- 402 - Bestaande situatie met opruimwerkzaamheden, overzicht en doorsneden
- 403 - Toekomstige situatie, overzicht
- 404 - Principedoorssneden en details
- 405 - Toekomstige situatie, kademurstramen 1-5
- 406 - Toekomstige situatie, kademurstramen 5-9
- 407 - Toekomstige situatie, kademurstramen 9-13
- 408 - Fauna uitstapplaats, detaillering vergroening

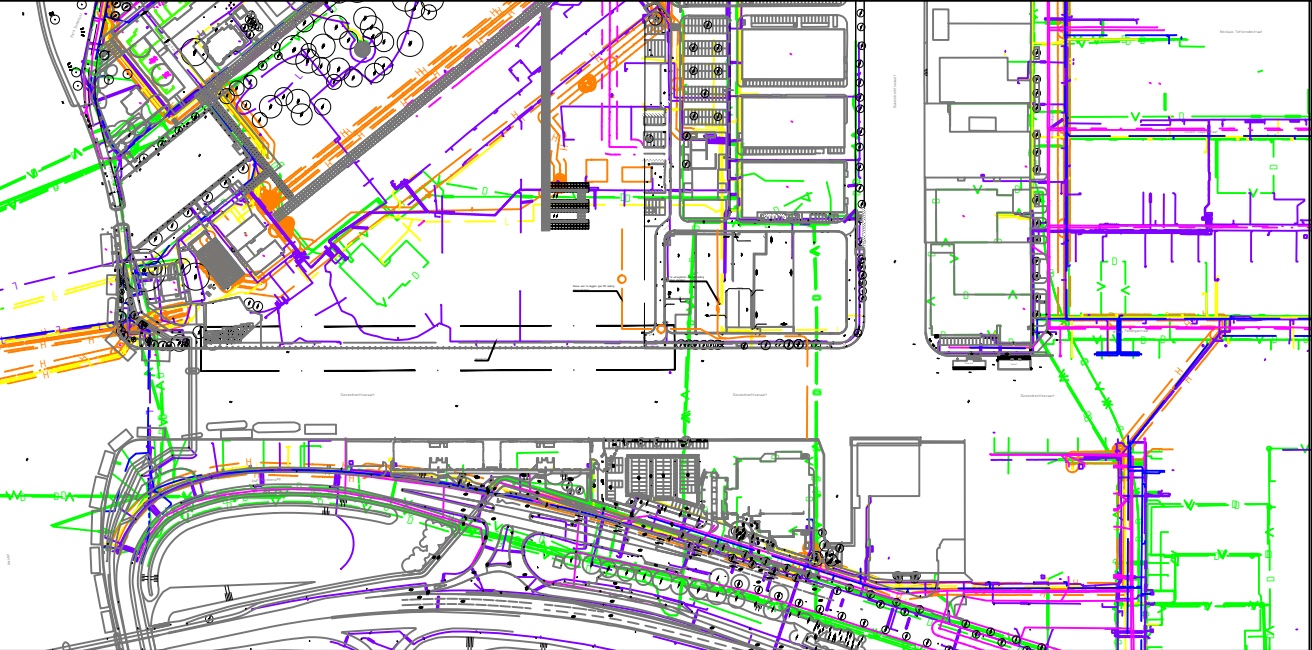

Situatie

schaal: 1 : 5000

LIGGING KABELS & LEIDINGEN TER INDICATIE d.d. 16-08-2019

Ingenieursbureau

Weesperstraat 430
Postbus 1260
1100 AB Amsterdam
Telefoon 020 251111

Opdrachtgever: Grond en Ontwikkeling				
Project: Kademuren Overamstel kadedeel 2B-3A				
Onderdeel: Bestaande situatie met kabels en leidingen Overzicht				
Status: Definitief	Fase: Bestek	Behoort bij:	Schaal: 1:500	
Opsteller: G. van den Berg	Goedgekeurd en vrijgegeven: P. Mulder	Paraaf:	Datum: 04-10-2019	Formaat: A0/A1
Projectnummer: 364830	Tekeningnummer: 401	Bladnummer:	Aantal bladen:	Wijziging:
Auteursrechten voorbehouden		Documentnr:	Plottedatum: PLTD	
Bestandsnaam: FILES				