


schaal: 1 : 500


VERKLARING

 Grens werkterrein

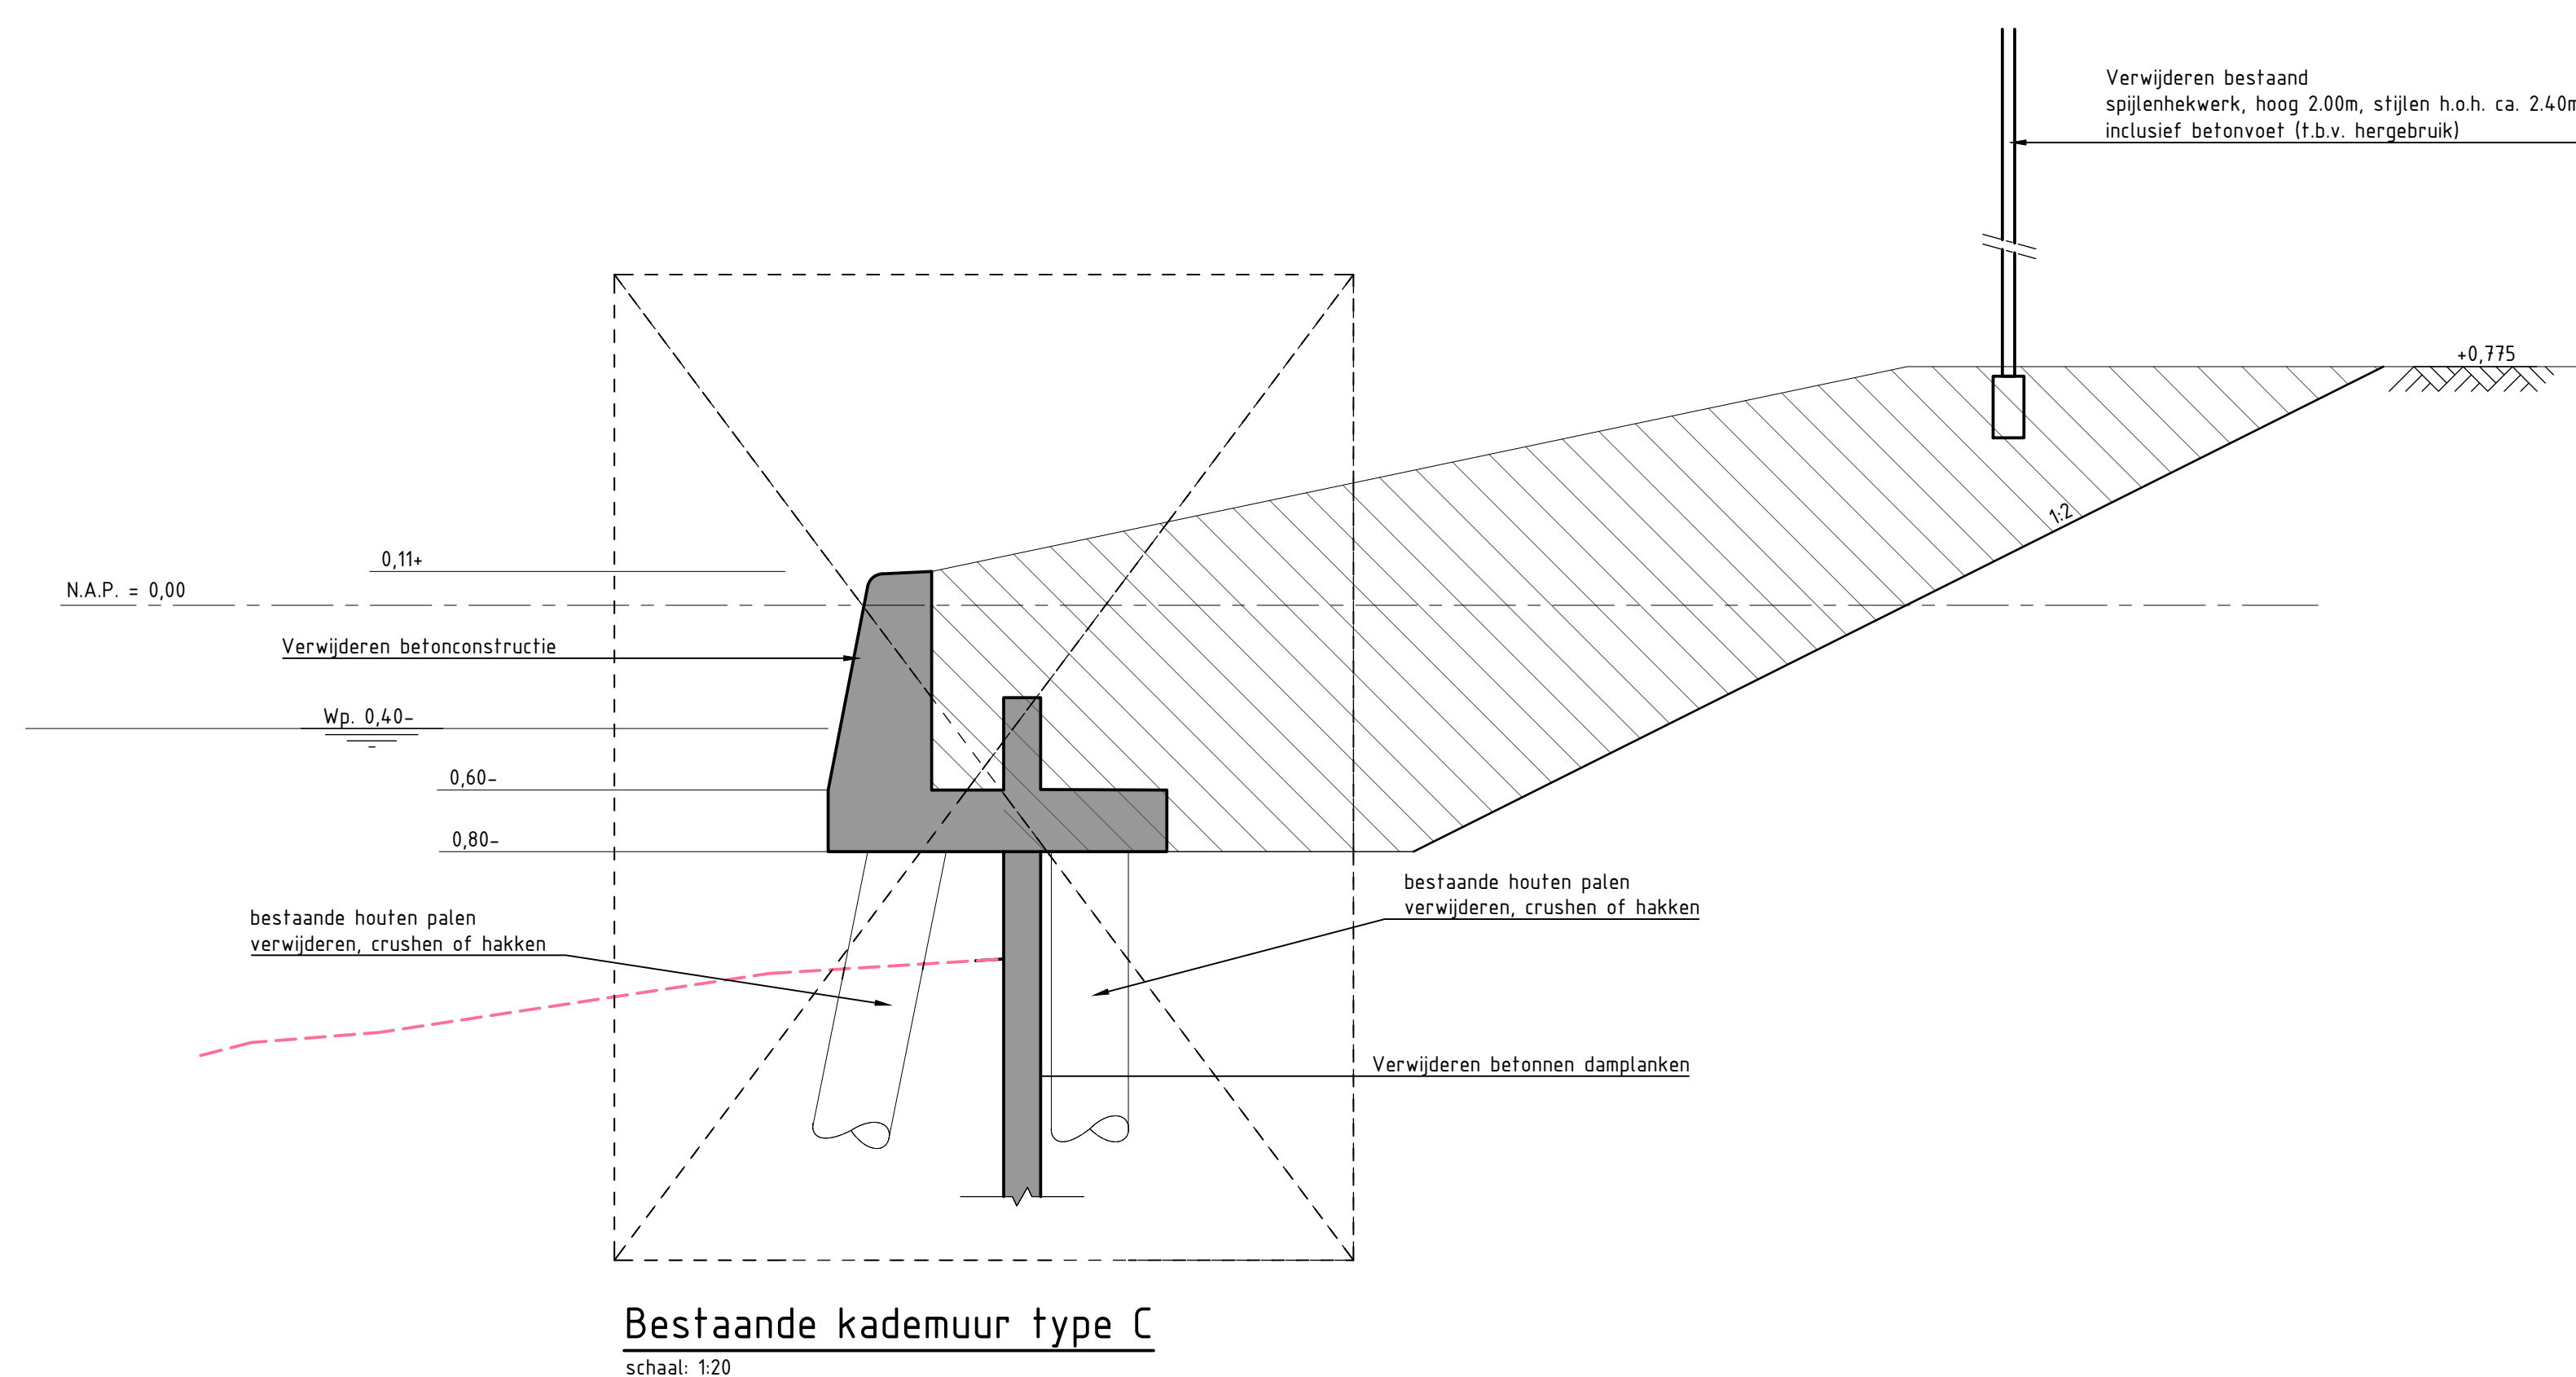

Bijbehorende tekeningen

- 401 - Bestaande situatie met kabels & leidingen, overzicht
- 402 - Bestaande situatie met opruimwerkzaamheden, overzicht en doorsneden
- 403 - Toekomstige situatie, overzicht
- 404 - Principedoorssneden en details
- 405 - Toekomstige situatie, kademuurstramien 1-5
- 406 - Toekomstige situatie, kademuurstramien 5-9
- 407 - Toekomstige situatie, kademuurstramien 9-13
- 408 - Fauna uitstapplaats, detaillering vergroening

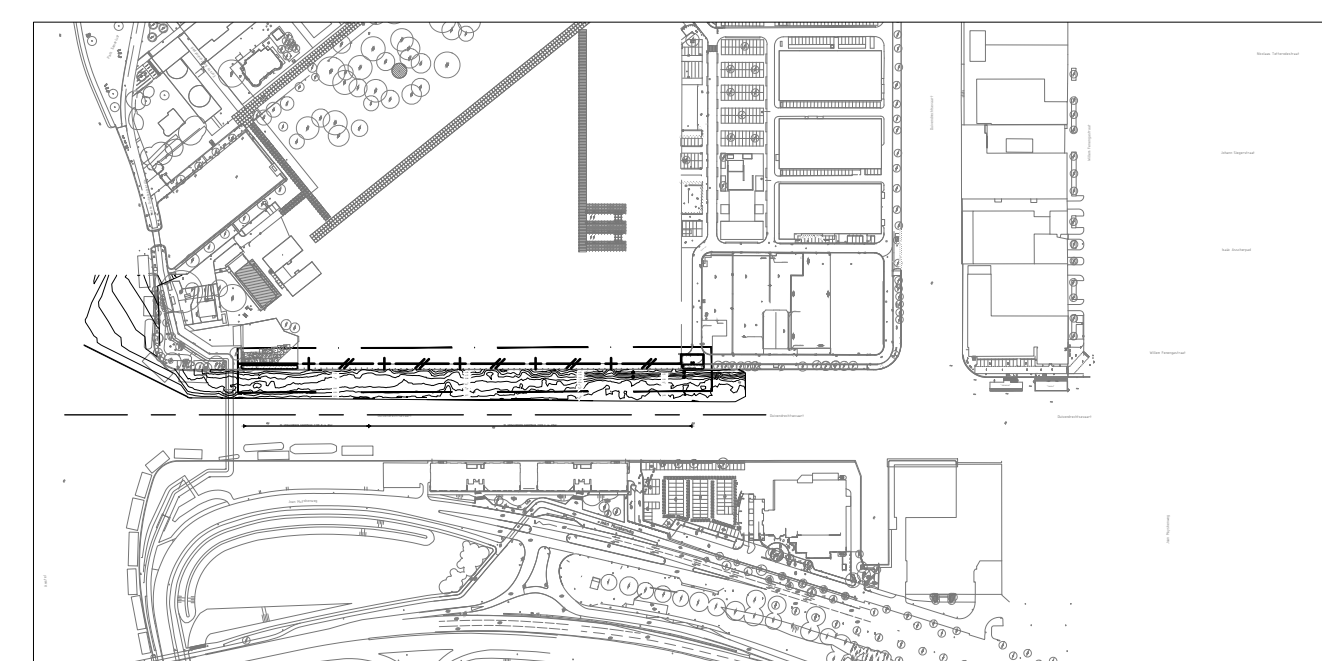

Situatie

schaal: 1 : 5000

