



Bovenaanzicht constructie
schaal: 1:100

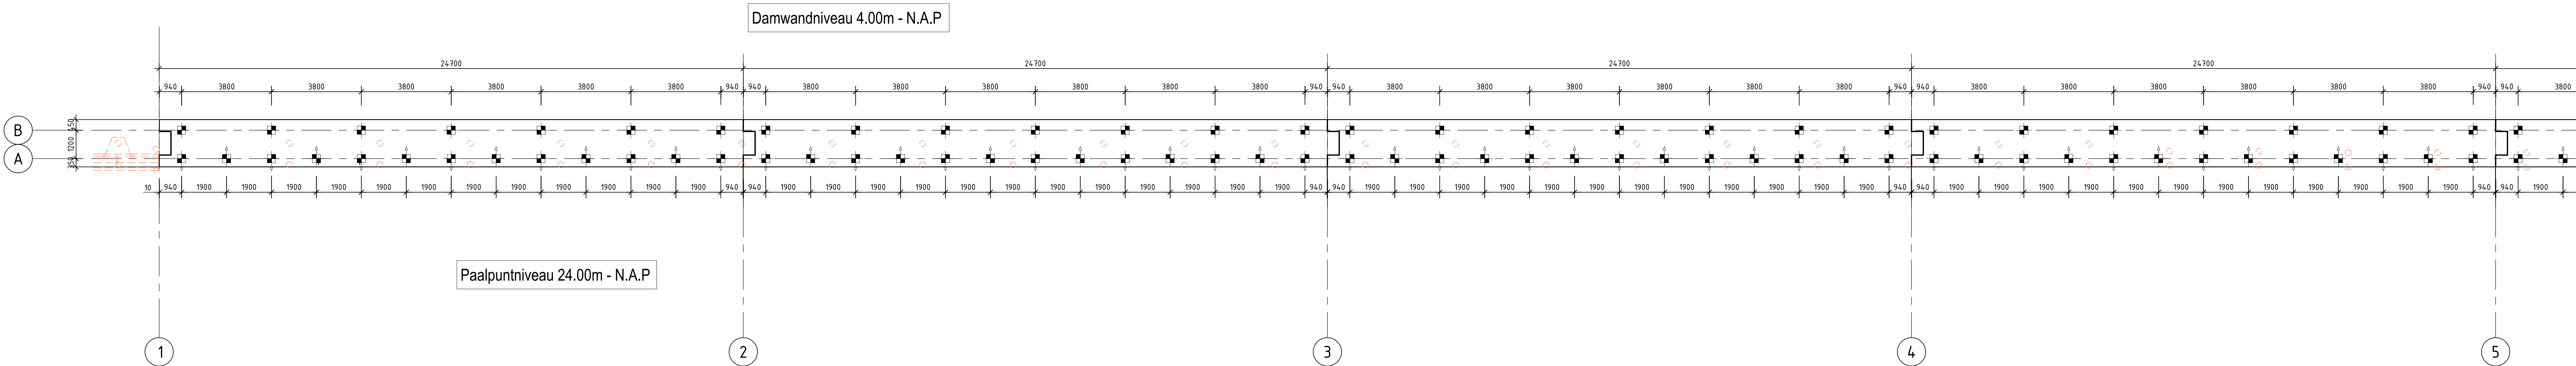

Damwand en palenplan
schaal: 1:100

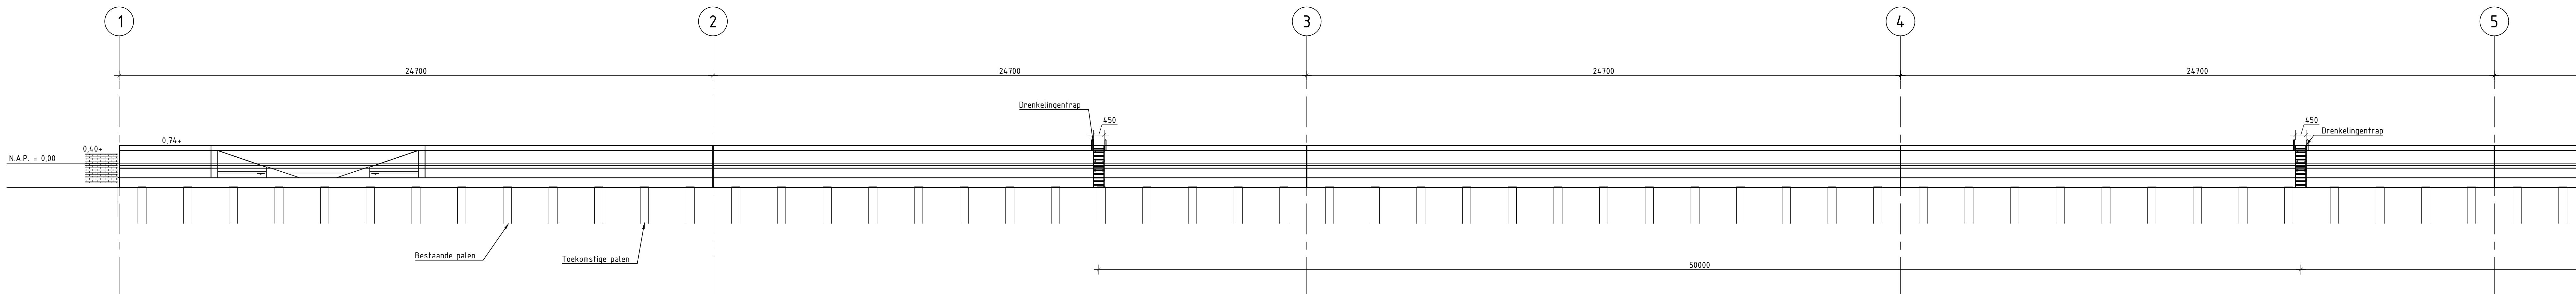


Voor aanzicht
schaal: 1:100

Palenstaat										
Type	Paaltype	Aantal	Afmetingen	paal_breedte	P.P.N. (m) T.o.v. NAP	O.k. vloer (m) T.o.v. NAP	Afmetingen (m) T.o.v. NAP	Schoorstand ... op 1	Paallengte (m) afgerond op 0,250m naar boven	Afmetingen (m) T.o.v. NAP
Betonspaal 350x350 schuur S.1	Beton	80	350	350	24,00-	1,00-	0,95-	5	23,50	50

Bestaande constructie dient in het werk te worden opgenomen

Bijbehorende tekeningen

- 401 - Bestaande situatie met kabels & leidingen, overzicht
- 402 - Bestaande situatie met spouwverbindingen, overzicht en doorsneden
- 403 - Toekomstige situatie, overzicht
- 404 - Profielontwerpen en details
- 405 - Toekomstige situatie, kademuurstraten 1-5
- 406 - Toekomstige situatie, kademuurstraten 5-9
- 407 - Toekomstige situatie, kademuurstraten 9-13
- 408 - Fauna uitstapplaats, detaillering vergroening

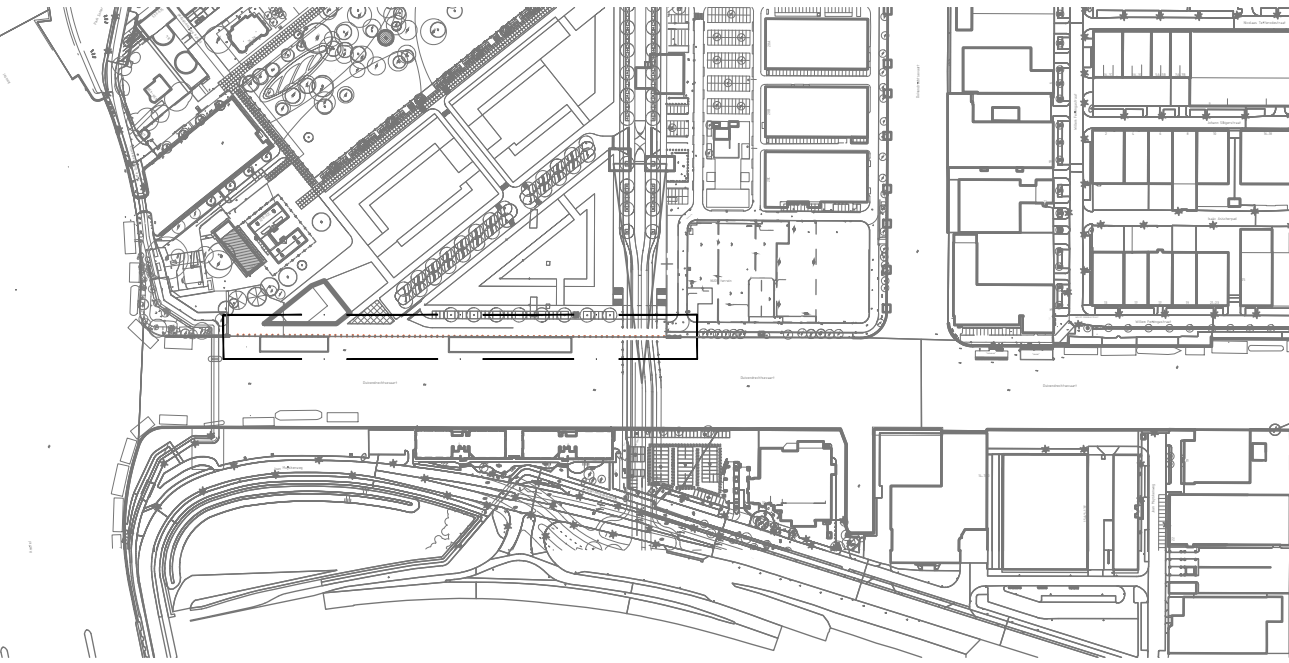

Situatie

schaal: 1:5000

Maken in mm
Voeglijnen in m Lo v. NAP
Hoeken aangegeven in 360 graden stelsel
Coördinaten in Rijksdriehoekenstelsel



Ingenieursbureau