



Bovenaanzicht constructie
schaal: 1:100

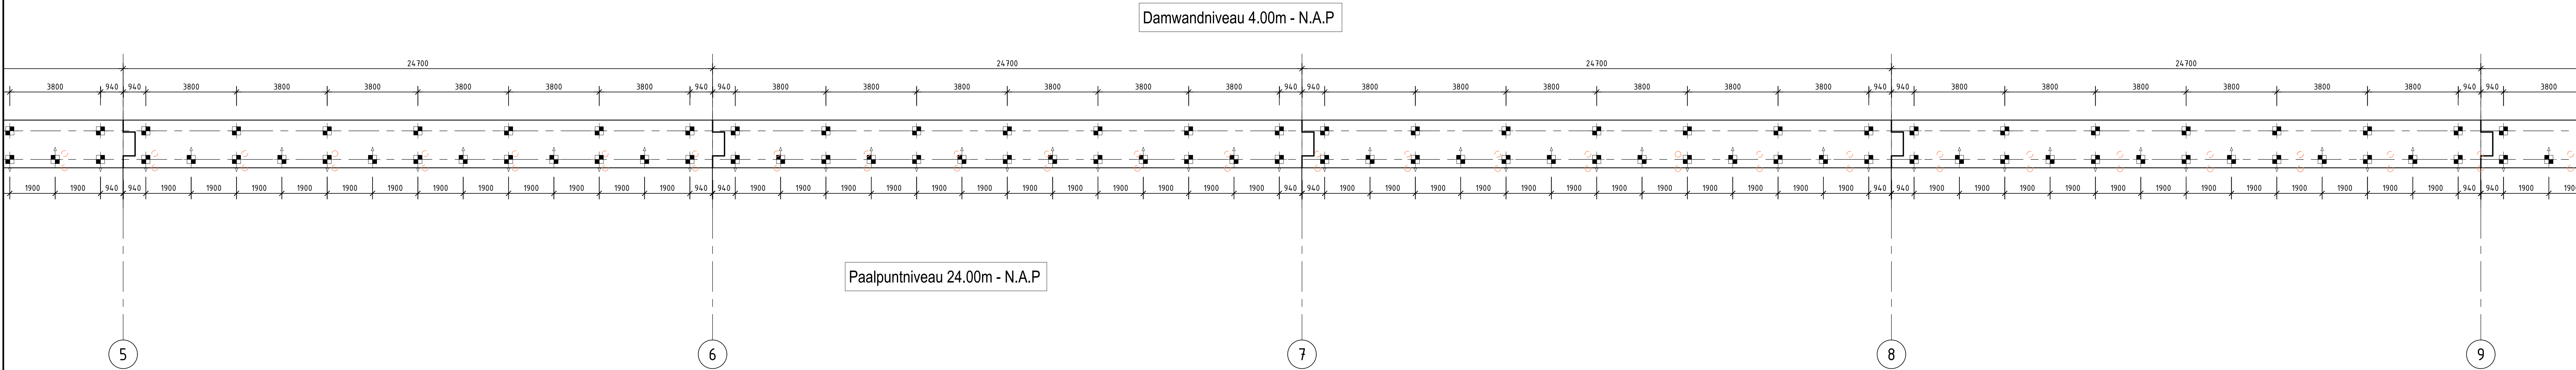

Damwand en palenplan
schaal: 1:100

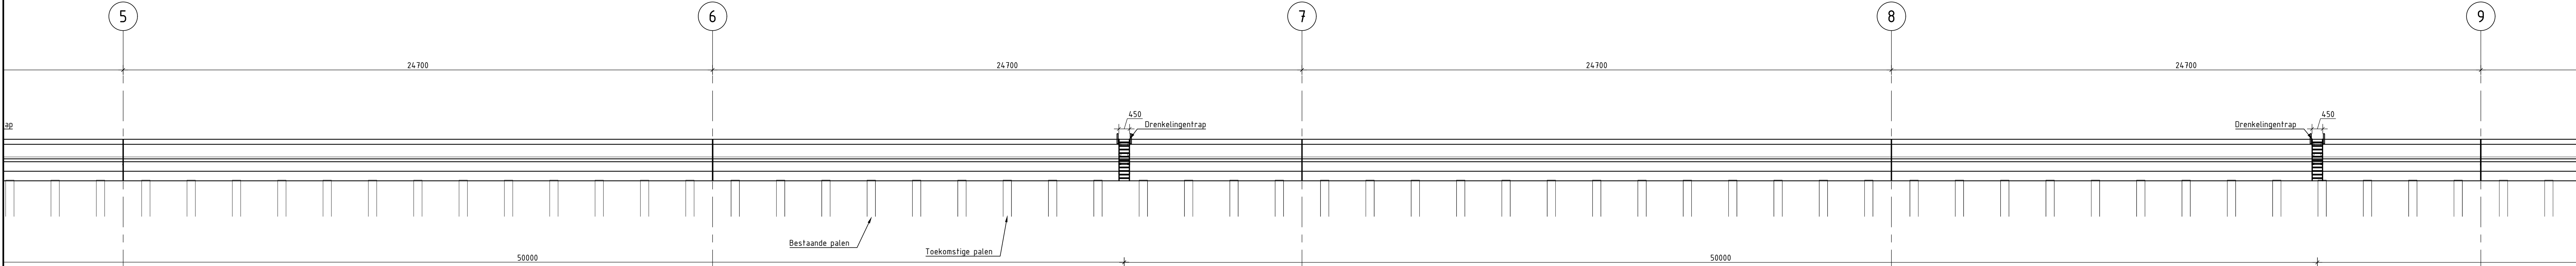


Vooraanzicht
schaal: 1:100

Palenstaat									
Type	Paalmaat	Aantal	Afmetingen	paal_breedte	P.P.N. (m) T.o.v. NAP	O.k. vloer (m) T.o.v. NAP	Alphakniveau (m) T.o.v. NAP	Schoonstand op 1	Paallengte (m) afgerond op 0.250m naar boven
Betongpaal 350x350 schuur 5:1	Beton	80	350	350	24.00	1.00	0.95	5	23.50

Bestaande constructie dient in het werk te worden opgenomen

Bijbehorende tekeningen

- 401 - Bestaande situatie met kabels & leidingen, overzicht
- 402 - Bestaande situatie met opruimwerkzaamheden, overzicht en doorsneden
- 403 - Toekomstige situatie, overzicht
- 404 - Pincpedoorsneden en details
- 405 - Toekomstige situatie, kademuurstralen 1-5
- 406 - Toekomstige situatie, kademuurstralen 5-9
- 407 - Toekomstige situatie, kademuurstralen 9-13
- 408 - Fauna uitstapplaats, detaillering vergroening

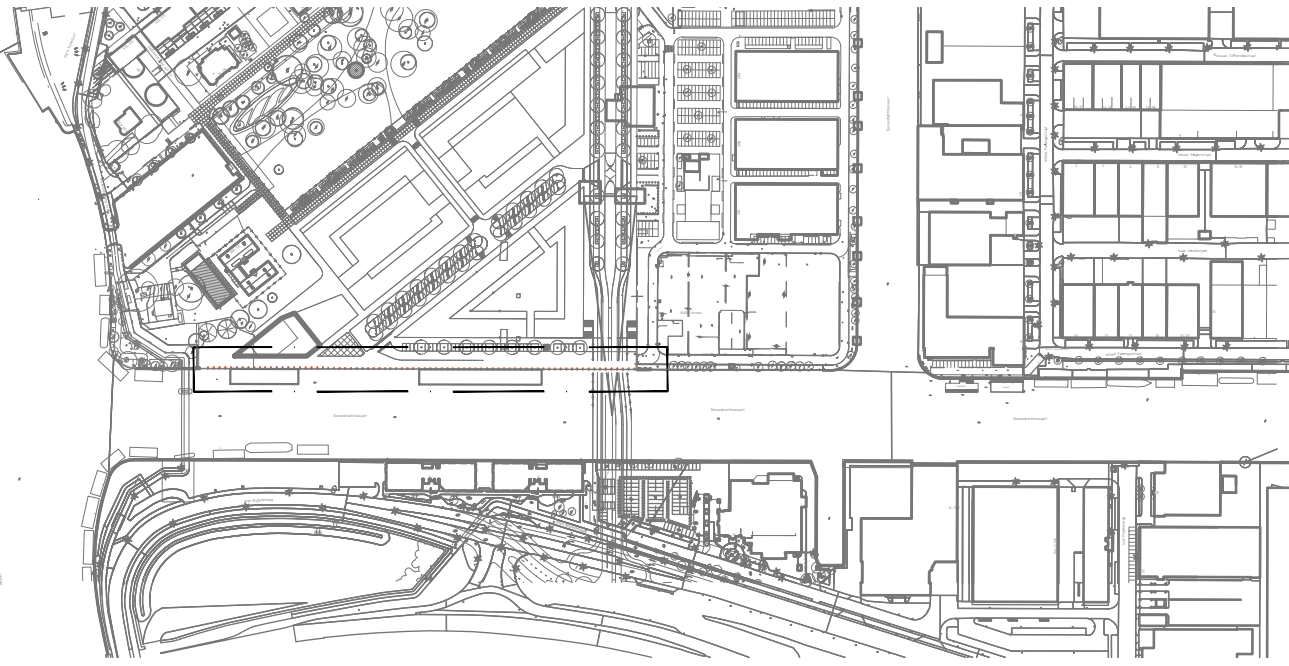

Situatie
schaal: 1: 500

Maten in mm
Hoogtematen in m Lo v. NAP
Hoeken aangegeven in 360 graden stelsel
Coördinaten in Rijksdriehoekenstelsel



Ingenieursbureau

Opdrachtgever:

Grond en Ontwikkeling

Project:

Kademuren Overamstel kadedeel 2B-3A

Onderdeel:

Toekomstige situatie Struimen S-9

Status: Definitief

Opstellen: G. van den Berg

Projectnummer: 364830

Auteursrechten voorbehouden

Bestandsnaam: R415

Fase: Bestek

Goedgekeurd en vrijgegeven: P. Mulder

Tekeningnummer: 406

Behoort bij:

Paraaf:

Bladnummer:

Documentnr:

Schaal: 1:100

Datum: 04-10-2019

Aantal bladen: Vijftien

Platdatum: PLTD

Kwadestraat 138

Postbus 1000

1000 AB Amsterdam

Telefoon: 020 2010 100