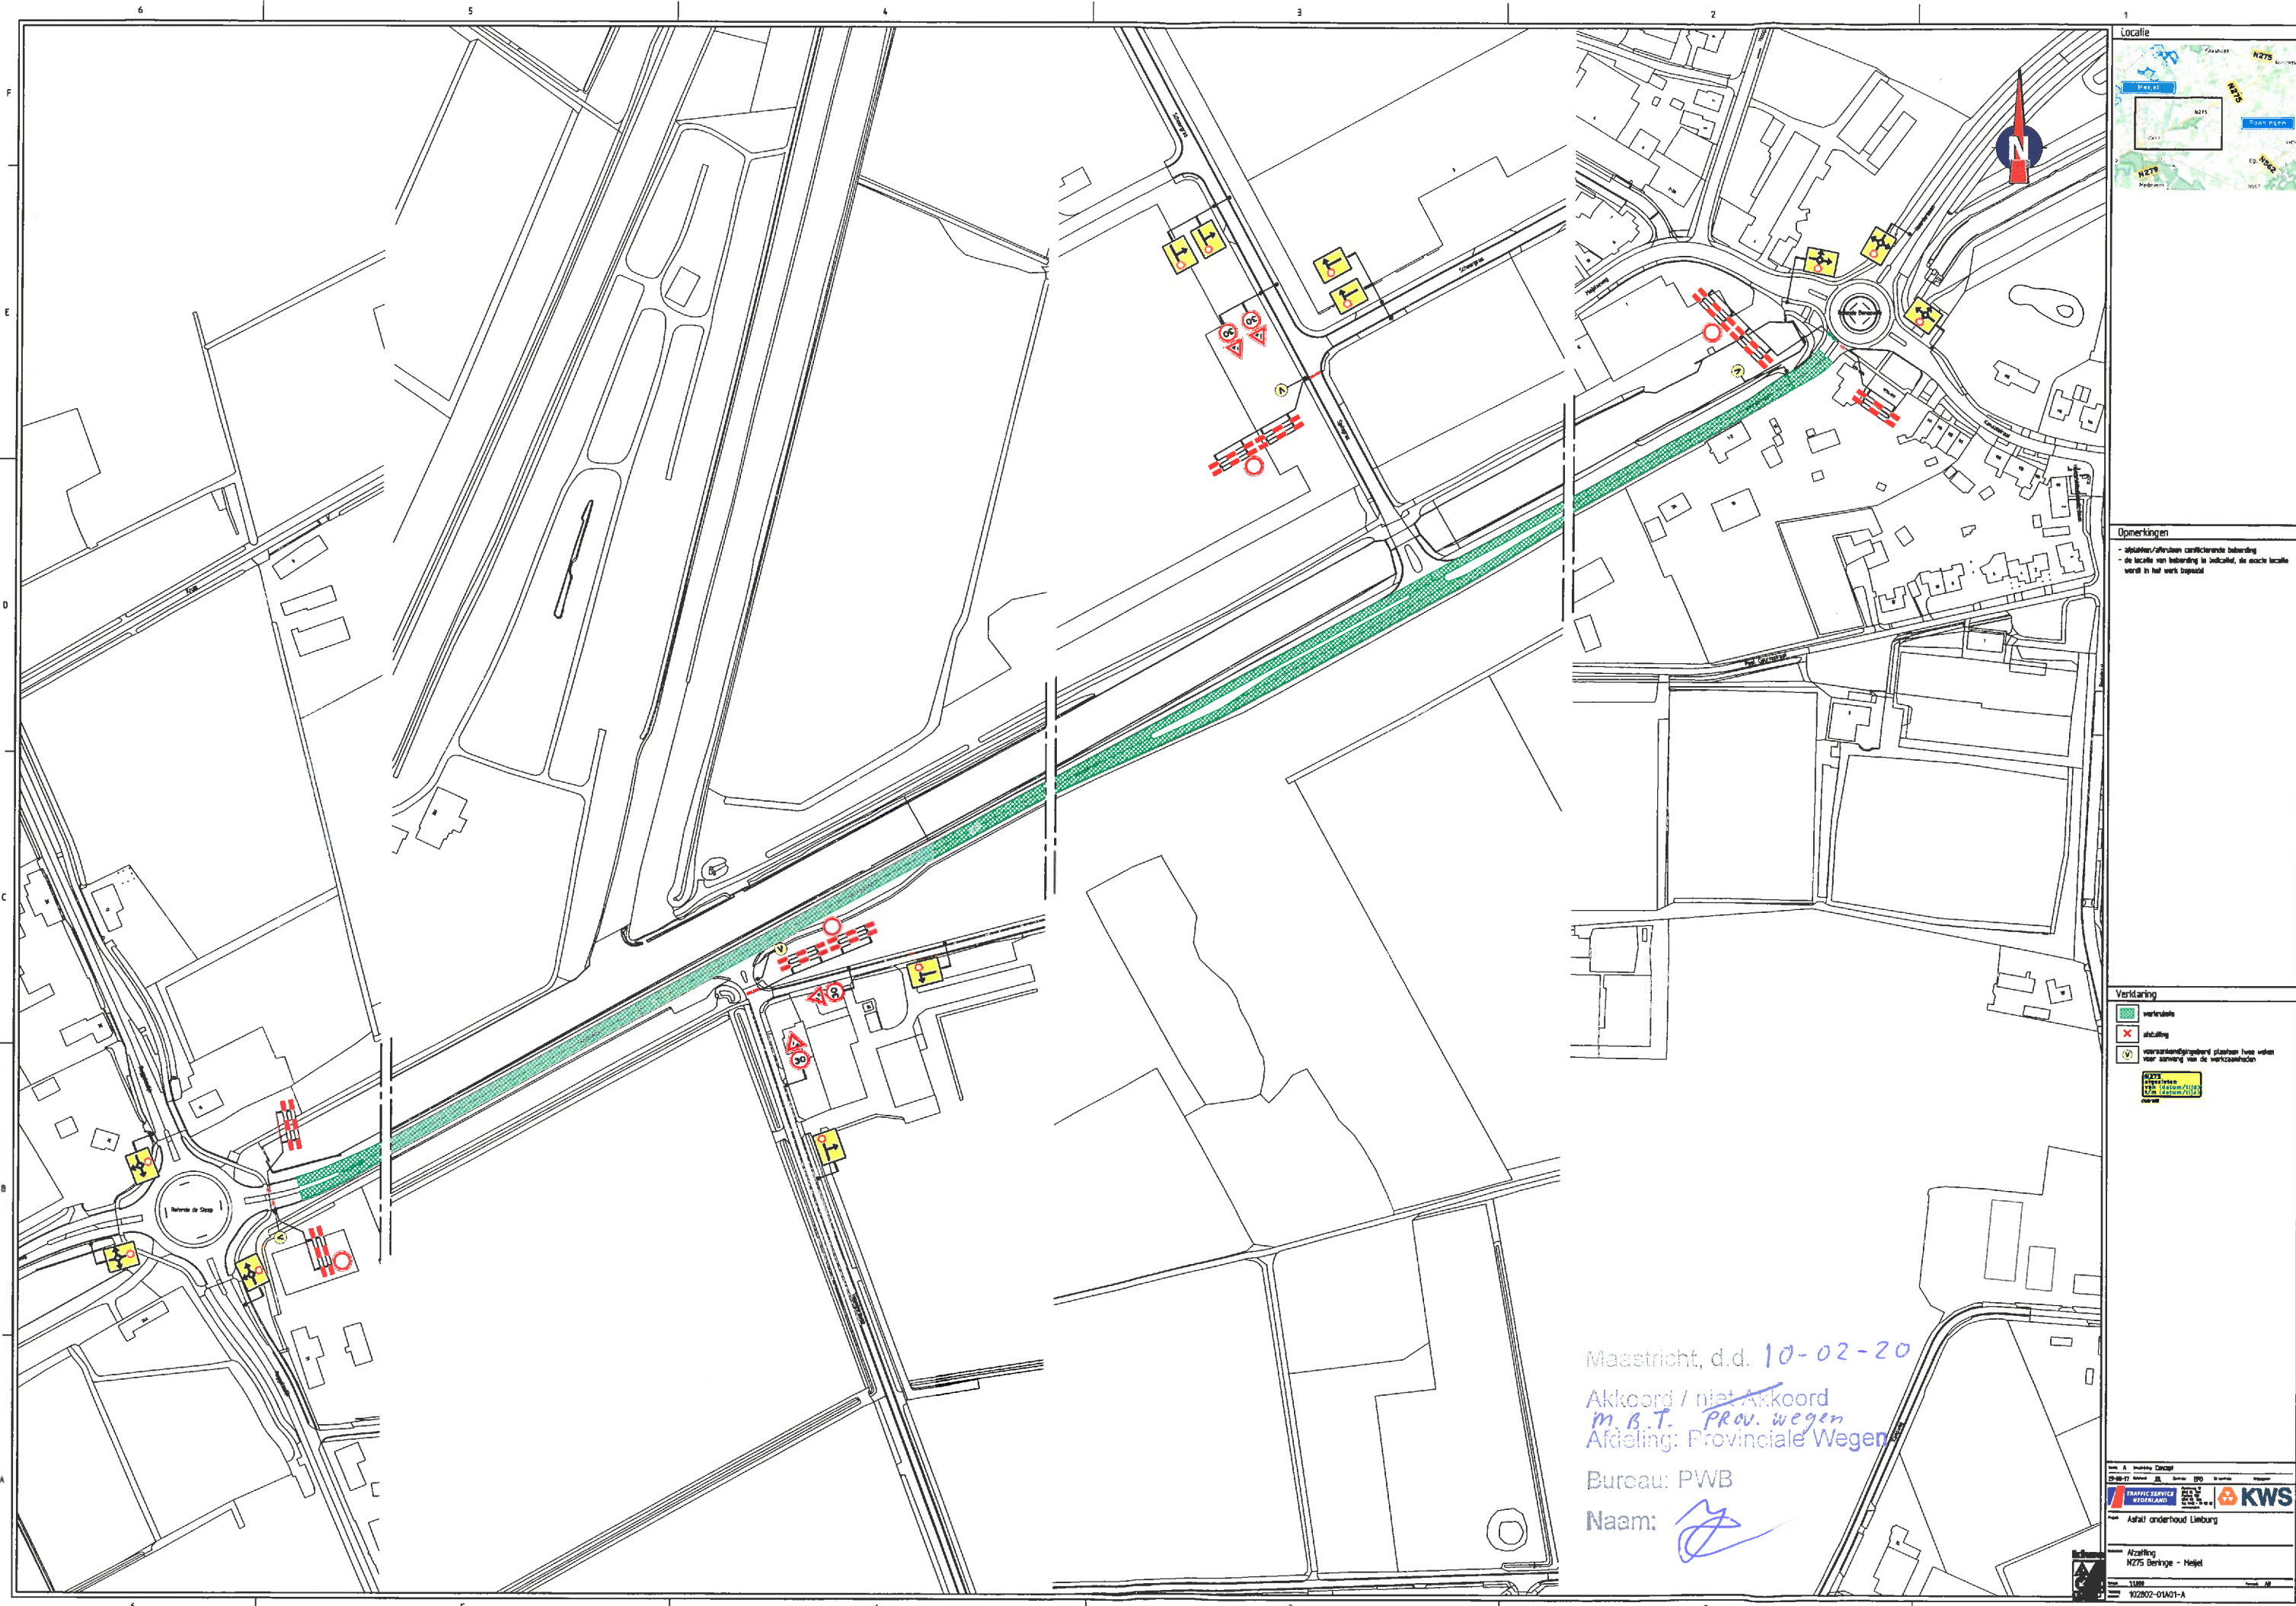


Opmerkingen

- afbaken/afsluiten conflicterende bebouwing
- de locatie van bebouwing is indicatief, de exacte locatie wordt in het werk bepaald

Verklaring

- verandering
- afsluiting
- voorwaarschuwingsplan (aan de verkeerslichten)
- N275

Maastricht, d.d. 10-02-20
Akkoord / niet Akkoord
m.b.t. *Prov. wegen*
Afdeling: Provinciale Wegen
Bureau: PWB
Naam:

Scale: 1:1000
Project: N275 Bergring - Heijel
Drawing: 102802-01A01-A

Logo: **KWS**
Logo: **TRAFFIC SERVICE**
Logo: **WEGWERK**