


KLOKKENBERG, BREDA

STRUCTUURONTWERP (EINDSITUATIE + BRANDWEER)

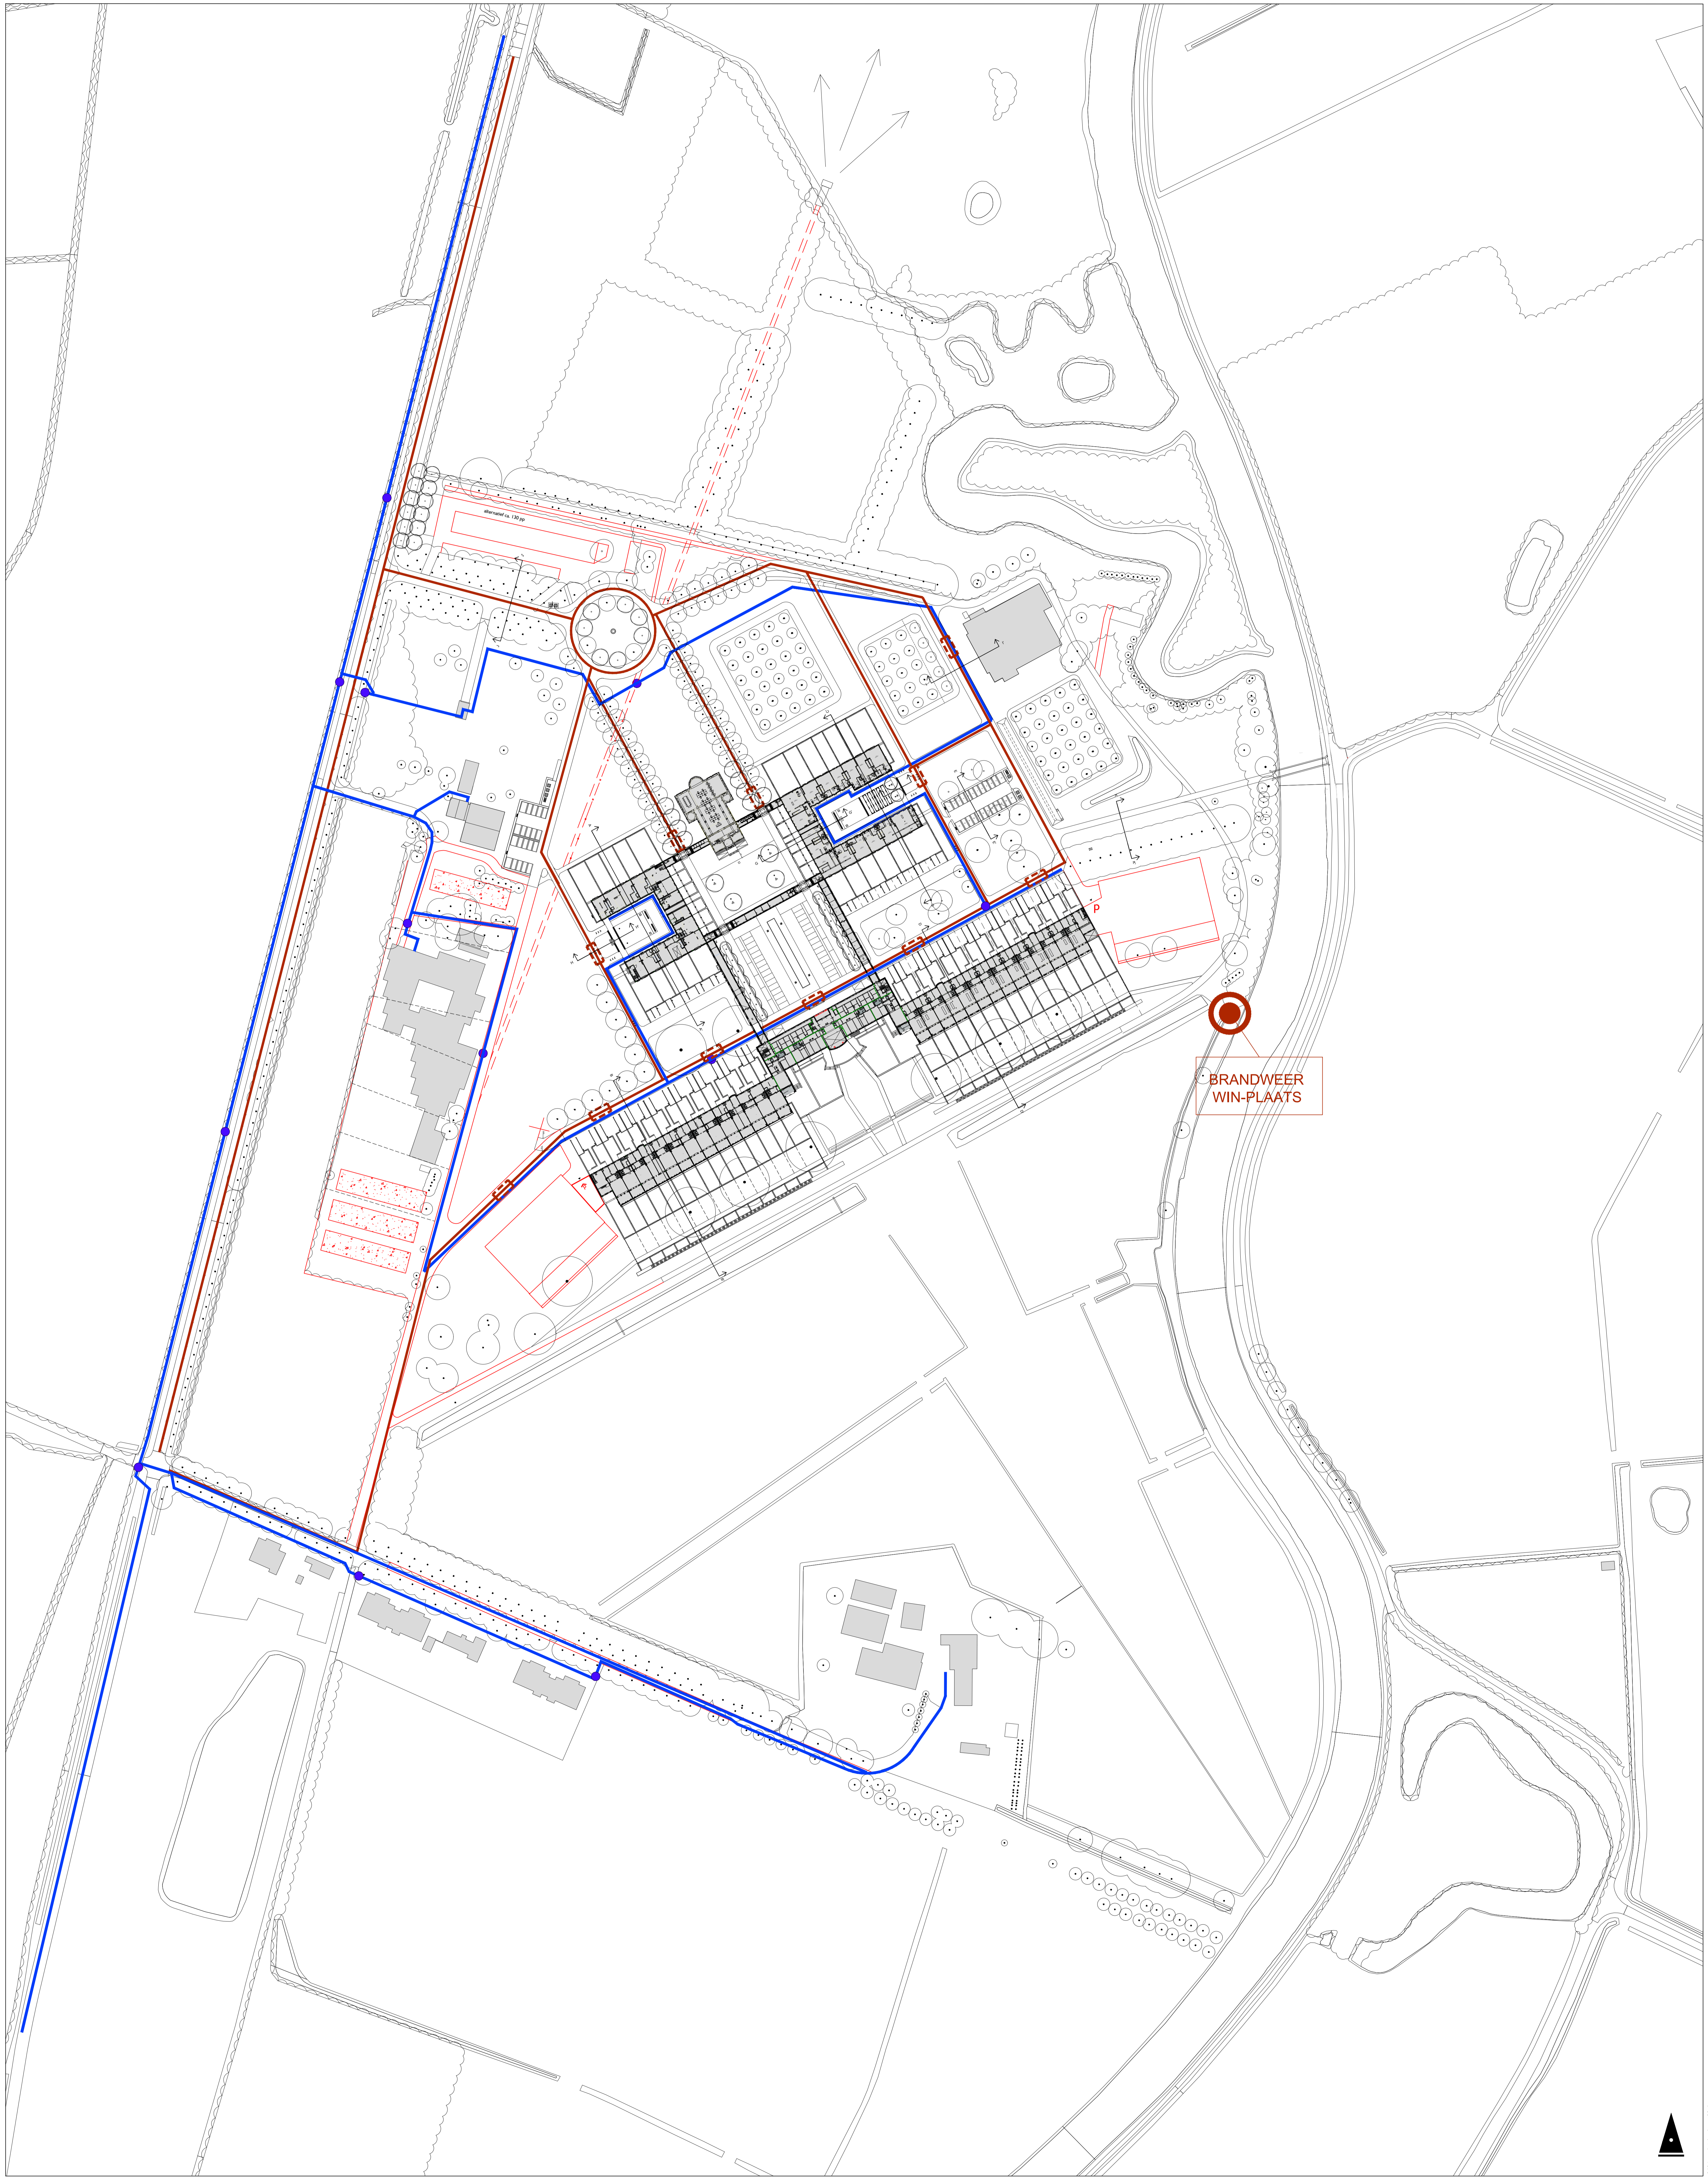

BRANDWEER
WIN-PLAATS

LEGENDA

- routing brandweer
- opstelplek brandweer (afm. 10m x 4 m)
- brandweer waterwinplaats
- waterleiding incl. brandkraan / brandput

| | | |
|---|--|---|
| <p>3104</p> <p>30 01 eind brand</p> <p>STADSWERK</p> | <p>PROJECT • KLOKKENBERG, BREDA STRUCTUURONTWERP EIND SITUATIE - TOTAAL + BRANDWEER</p> <p>VERSIE 1 • 1:1000 16.03.2018 • SB 04.09.2019 • SM</p> | <div style="border: 2px solid black; padding: 5px; display: inline-block; font-weight: bold; font-size: 1.5em;">MTD</div> LANDSCHAPSARCHITECTEN |
|---|--|---|

MTD landschapsarchitecten | Zuid-Willamswaert 142 | Postbus 8220 | 5201 GE 's-Hertogenbosch
 T 073 6125033 | F 073 6136665 | E mtd@mtd.nl | www.mtd.nl