



Kelder



2e verdieping

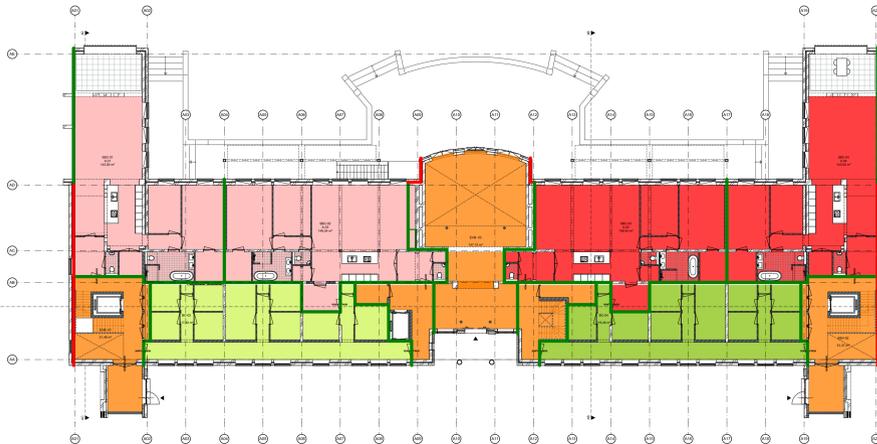

Begane grond

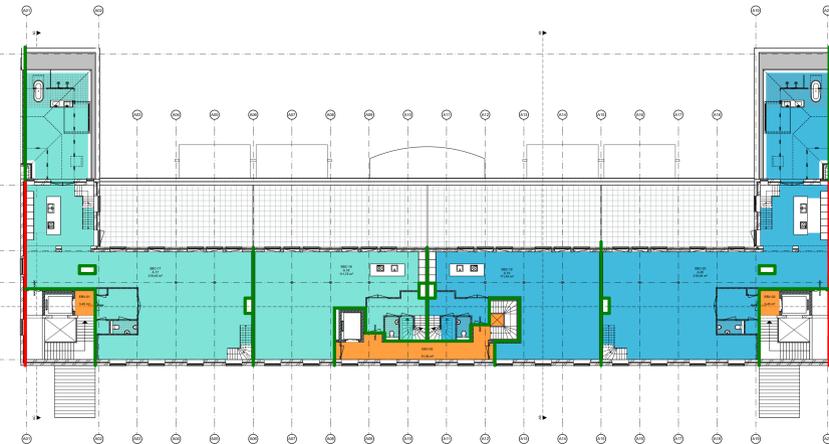


3e verdieping




1e verdieping



4e verdieping

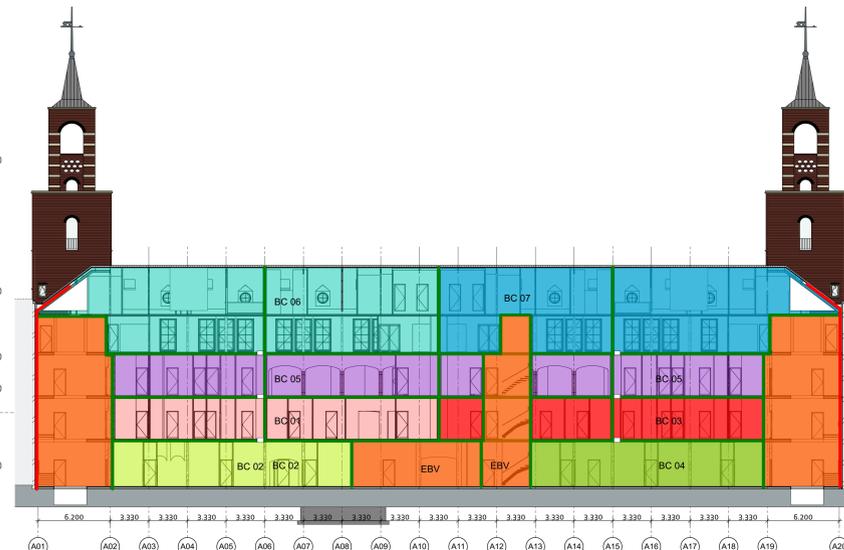

Doorsnede AA-AA

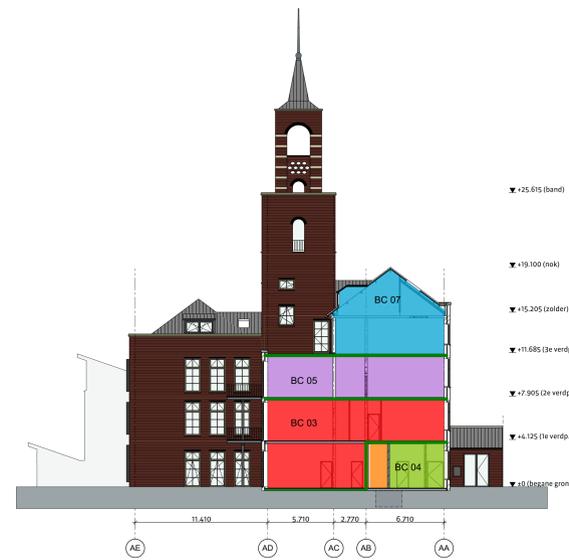


Doorsnede AB-AB

brandcompartiment	Sub. comp.	Verd.	Calculat
Brandcompartiment 1	SBC-01	Begane grond	143,92
	SBC-02	Begane grond	148,54
	SBC-06	1e verdieping	140,88
	SBC-05	1e verdieping	142,75
			752,23 m ²
Brandcompartiment 2	BC-02	Begane grond	117,40
			117,40 m ²
Brandcompartiment 3	SBC-04	Begane grond	143,92
	SBC-03	Begane grond	148,54
	SBC-09	1e verdieping	141,22
	SBC-10	1e verdieping	142,32
			748,28 m ²
Brandcompartiment 4	BC-04	Begane grond	115,48
			115,48 m ²
Brandcompartiment 5	SBC-11	2e verdieping	142,42
	SBC-12	2e verdieping	141,11
	SBC-15	2e verdieping	141,22
	SBC-16	2e verdieping	142,32
	SBC-14	2e verdieping	137,64
			959,92 m ²
Brandcompartiment 6	SBC-17	3e verdieping	219,44
	SBC-18	3e verdieping	131,72
	SBC-17v	4e verdieping	129,63
	SBC-18v	4e verdieping	85,23
			545,93 m ²
Brandcompartiment 7	SBC-19	3e verdieping	111,43
	SBC-20	3e verdieping	219,44
	SBC-20v	4e verdieping	139,66
	SBC-19v	4e verdieping	85,23
			545,76 m ²
Brandcompartiment 8	BC-08	Kelder	36,91
			36,91 m ²

Brandcompartimentering < 1000m² met een brandwerendheid van 60 minuten
 Sub-brandcompartiment
 Elkke woning is een Sub brandcompartiment met een brandwerendheid van 60 minuten

EBV Extra beveiligde vluchtroute

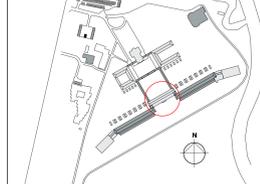

Landgoed DE KLOKKENBERG

versie: opmerkingen

alle maten in het werk te controleren

riens architecten
 Jan van Polanenkaade 26P 4811 KM Breda
 Postbus 1009 4801 BA Breda
 T +31 (0)16 523 3930
 info@riensarchitecten.nl
 www.riensarchitecten.nl

opdrachtgever
Landgoed De Klokkenberg B.V.
 Breda
 project
Landgoed De Klokkenberg Breda
 Gebouw A - Hoofdgebouw
 ontwerp
Nieuw
 Brand en Sub compartimentering
 getekend YSK formaat A4+ datum 06-09-2019 projectnummer 17021B
 ontwerp MS schaal 1:300 omgevingsvergunning
 paraaf detail
DOvn.A80/a