



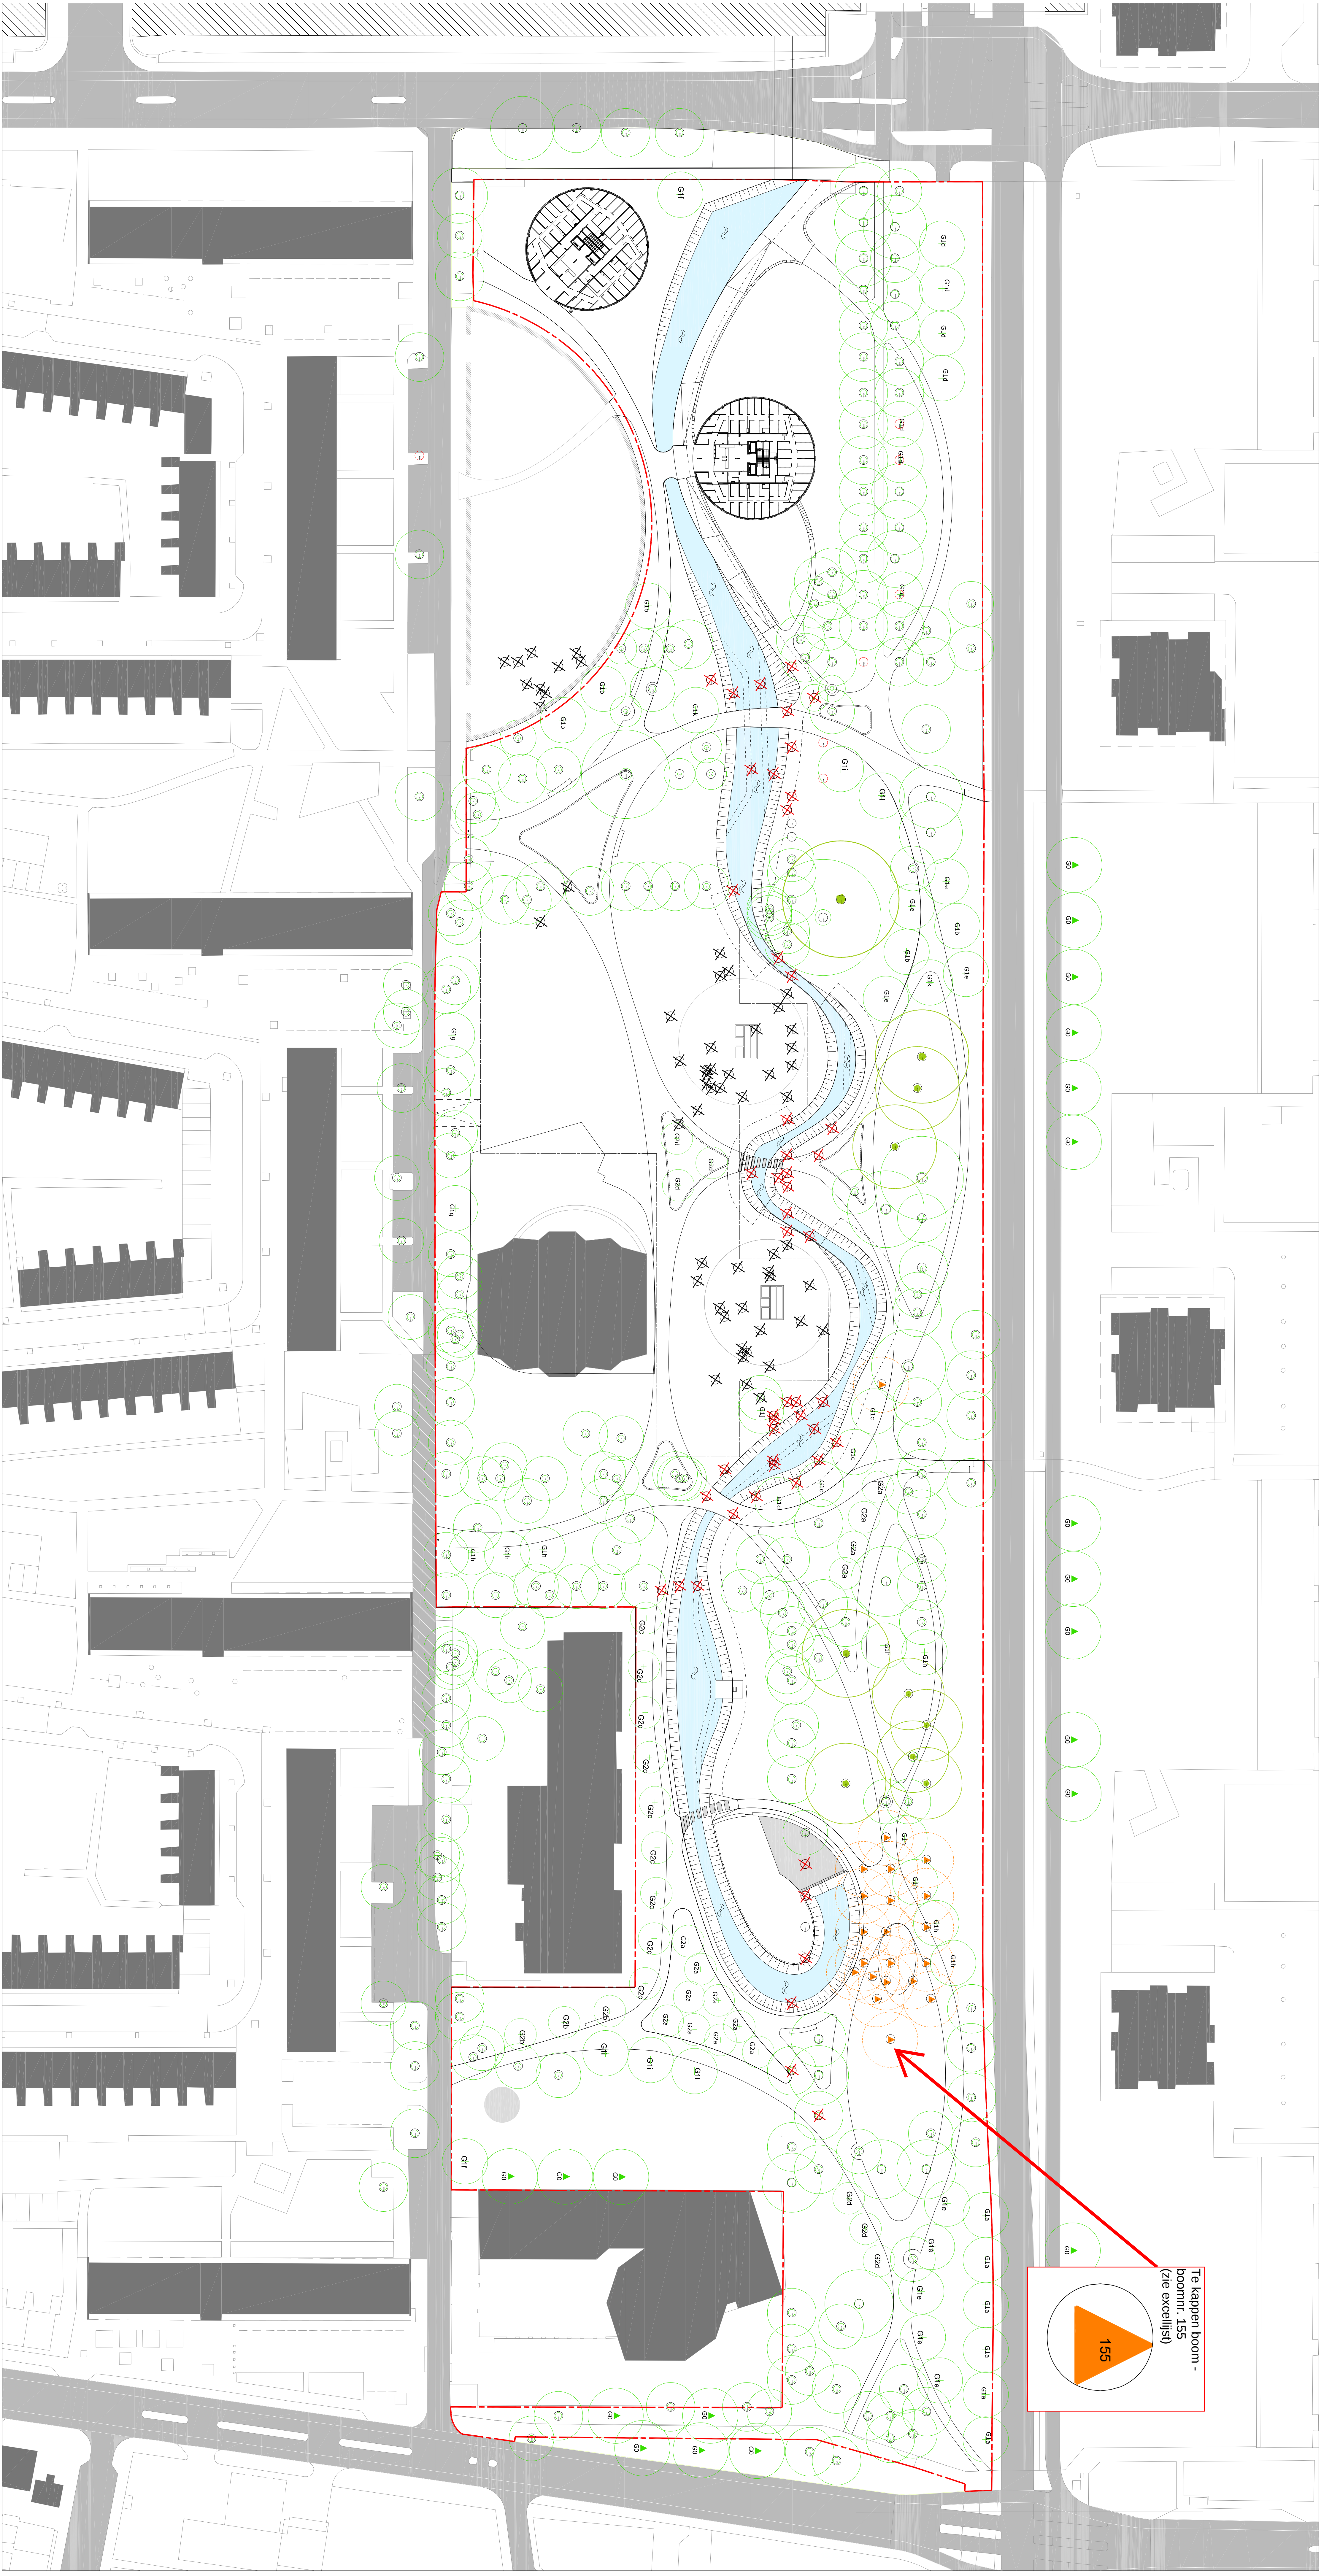

Te kappen boom -
boom nr. 155
(zie excellijst)

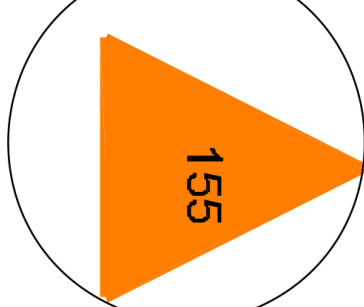

te kappen bomen, het park

- HET PARK
Totaal te kappen bomen is 108 bomen
1. te kappen bomen lokale nieuwe torons (parkeren, torren en parkeergang): 47
 2. te kappen bomen lokale watergang: 51
 3. verplanten bomen : 21
 4. nieuwe bomen : 83
- LOCATIE 1 (HOOGT NIET BIJ PROJECTGEBIED)
1. te kappen bomen lokale 'Twister en Tangor' (torren en parkeren): 10

projectnr.	1612	project	AZIEWEG
schaal	1:500	opdrachtgever	GEMEENTE-HAARLEM
formaat	A0	ondernemen	04-BOMENKAART_DO
datum	01-11-2016	gewijzigd	28-08-2017

1612

1