


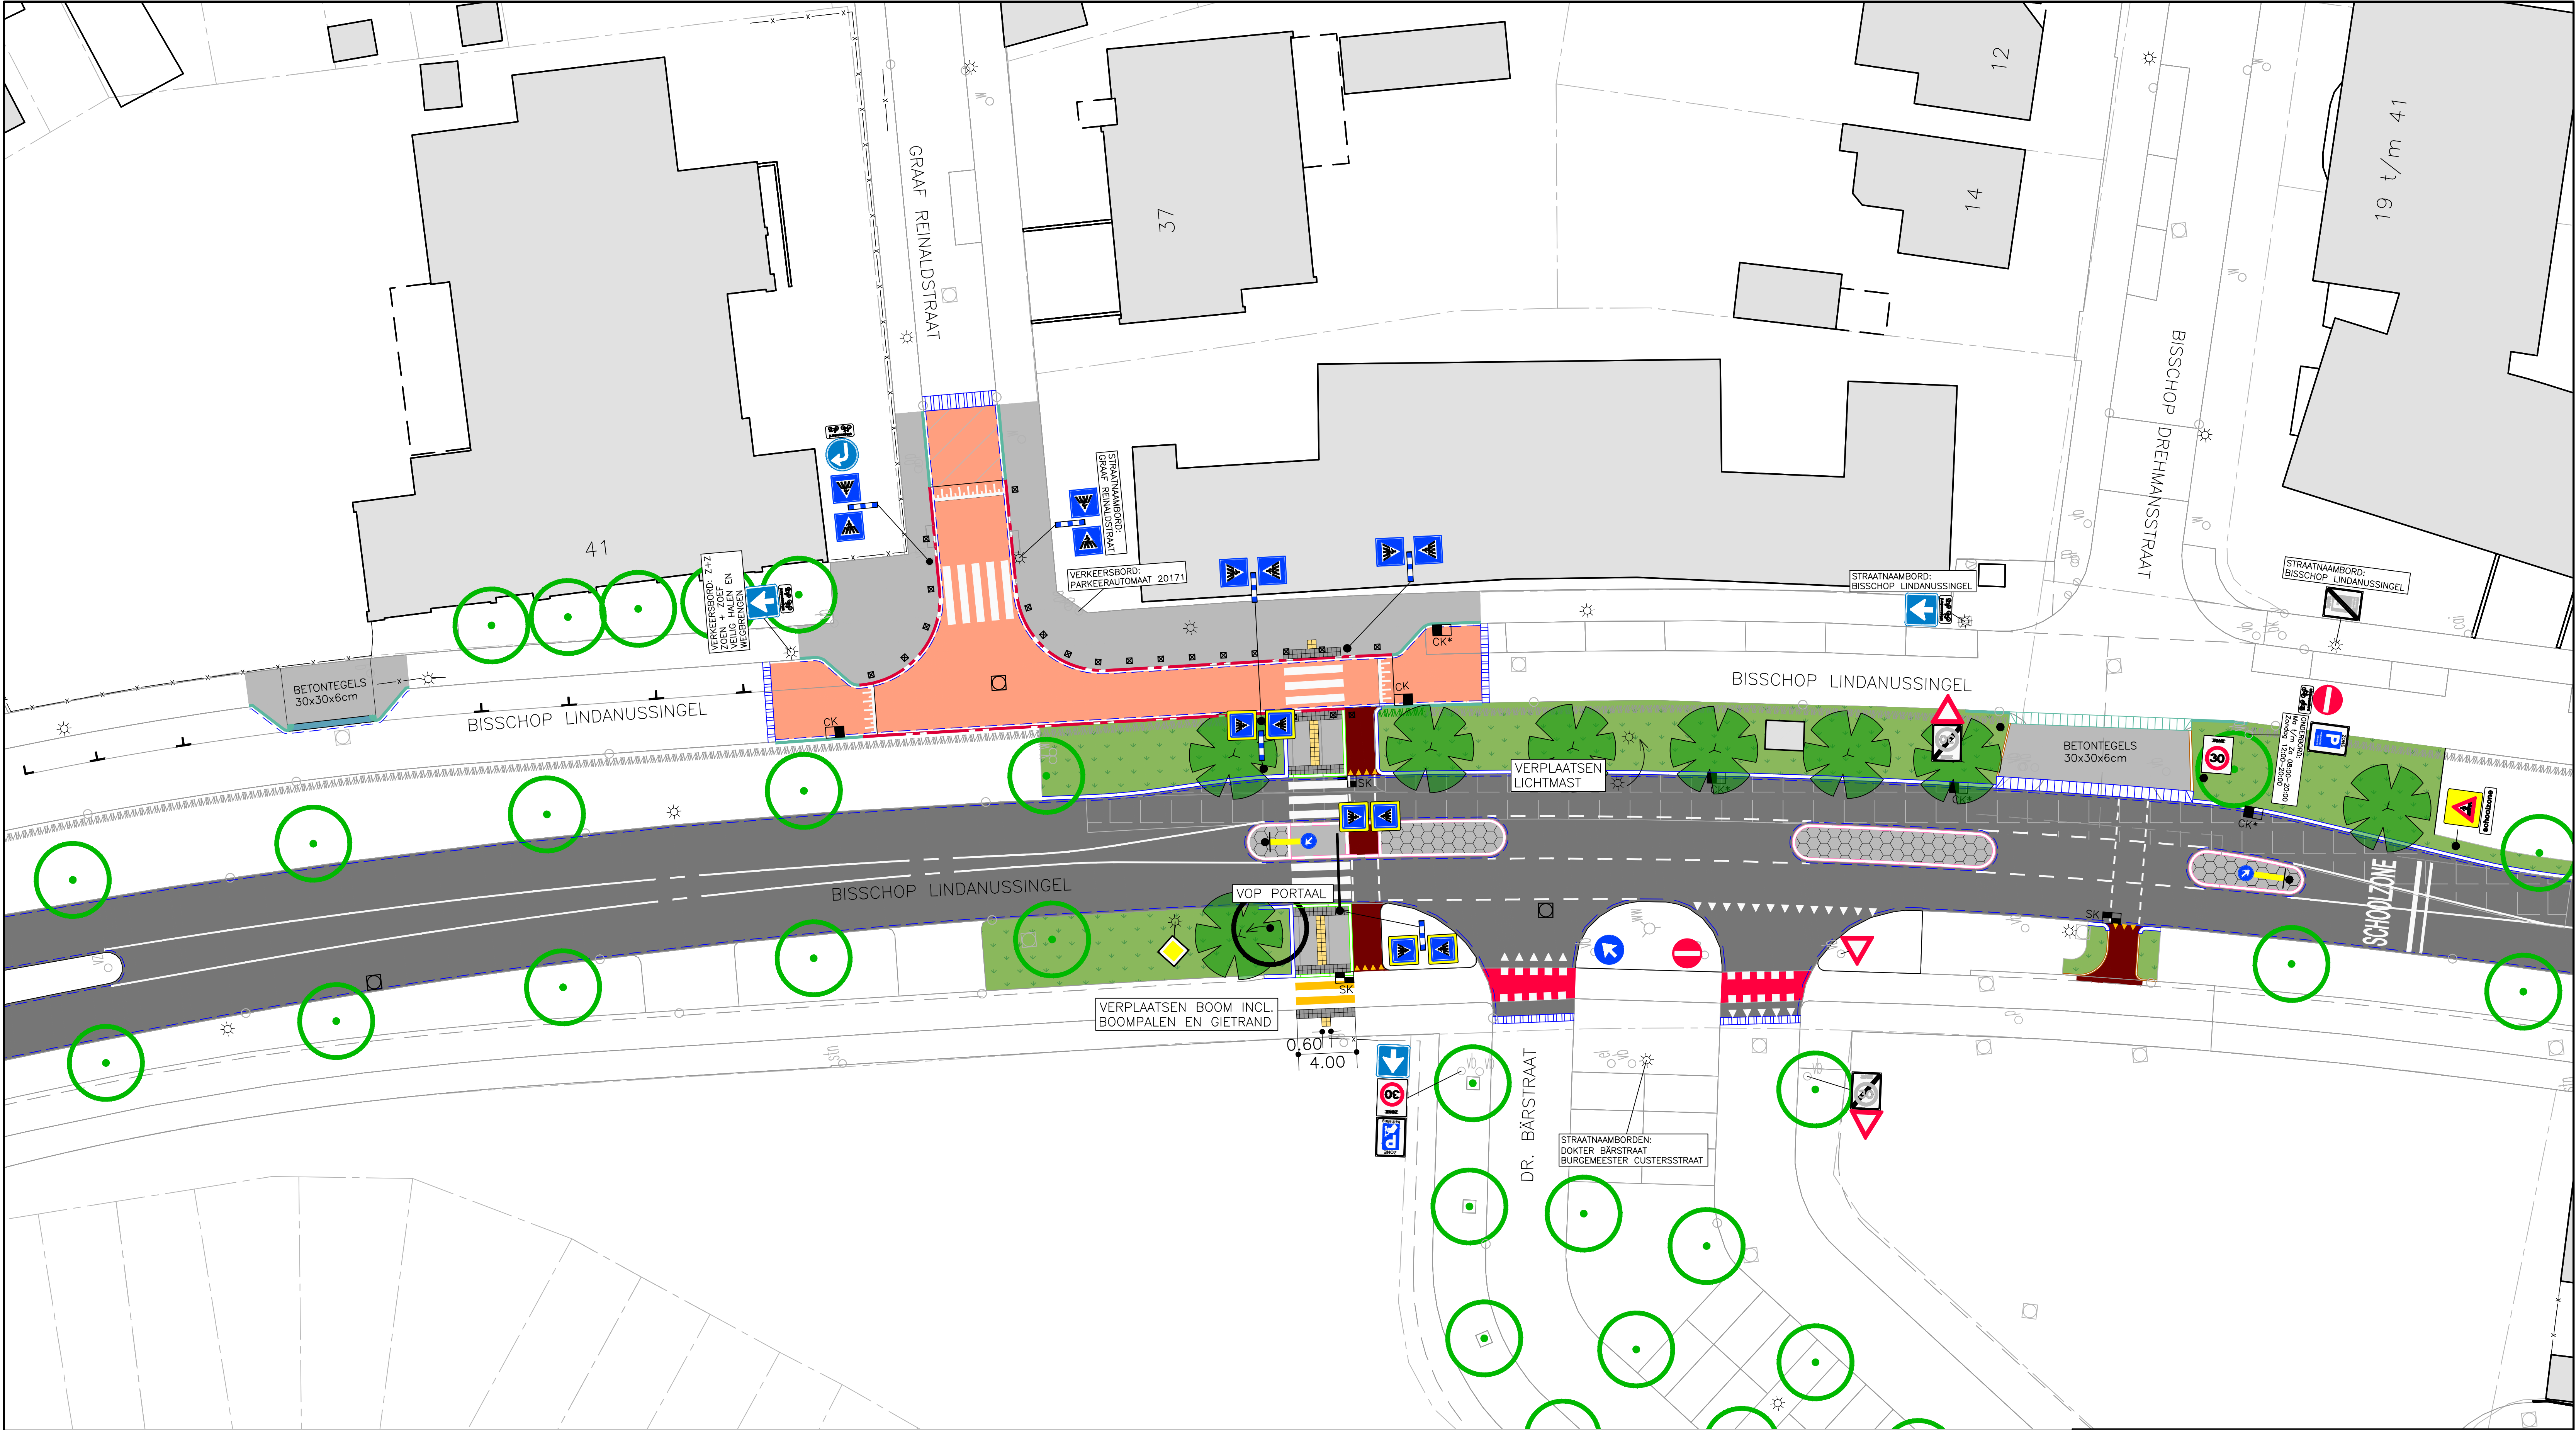

DEFINITIEF					
PLANGROEP HEGGÉN B.V.					
project : REC. BURG. GEULJANSLAAN – BIS. LINDANUSSINGEL				837–2019	
opdrachtgever : GEMEENTE ROERMOND					
onderdeel : SITUATIE VERHARDING / BEBORDING SCHOOLOMGEVING				blad VB.01	
getekend : LS		school : 1:200		datum : 12 FEBRUARI 2020	
getuigd					
CAD-bestand : G:\2018\18.004 – Onderhoud Burg. Geuljanslaan\Bestek\Definitief\18.004 – B.dwg					
* Parking 1A Postbus 44 6120 AA Bomm tel.: (046) 458 22 22 fax: (046) 458 02 88 internet: www.plangroep-heggen.nl e-mail: info@plangroep-heggen.nl					