






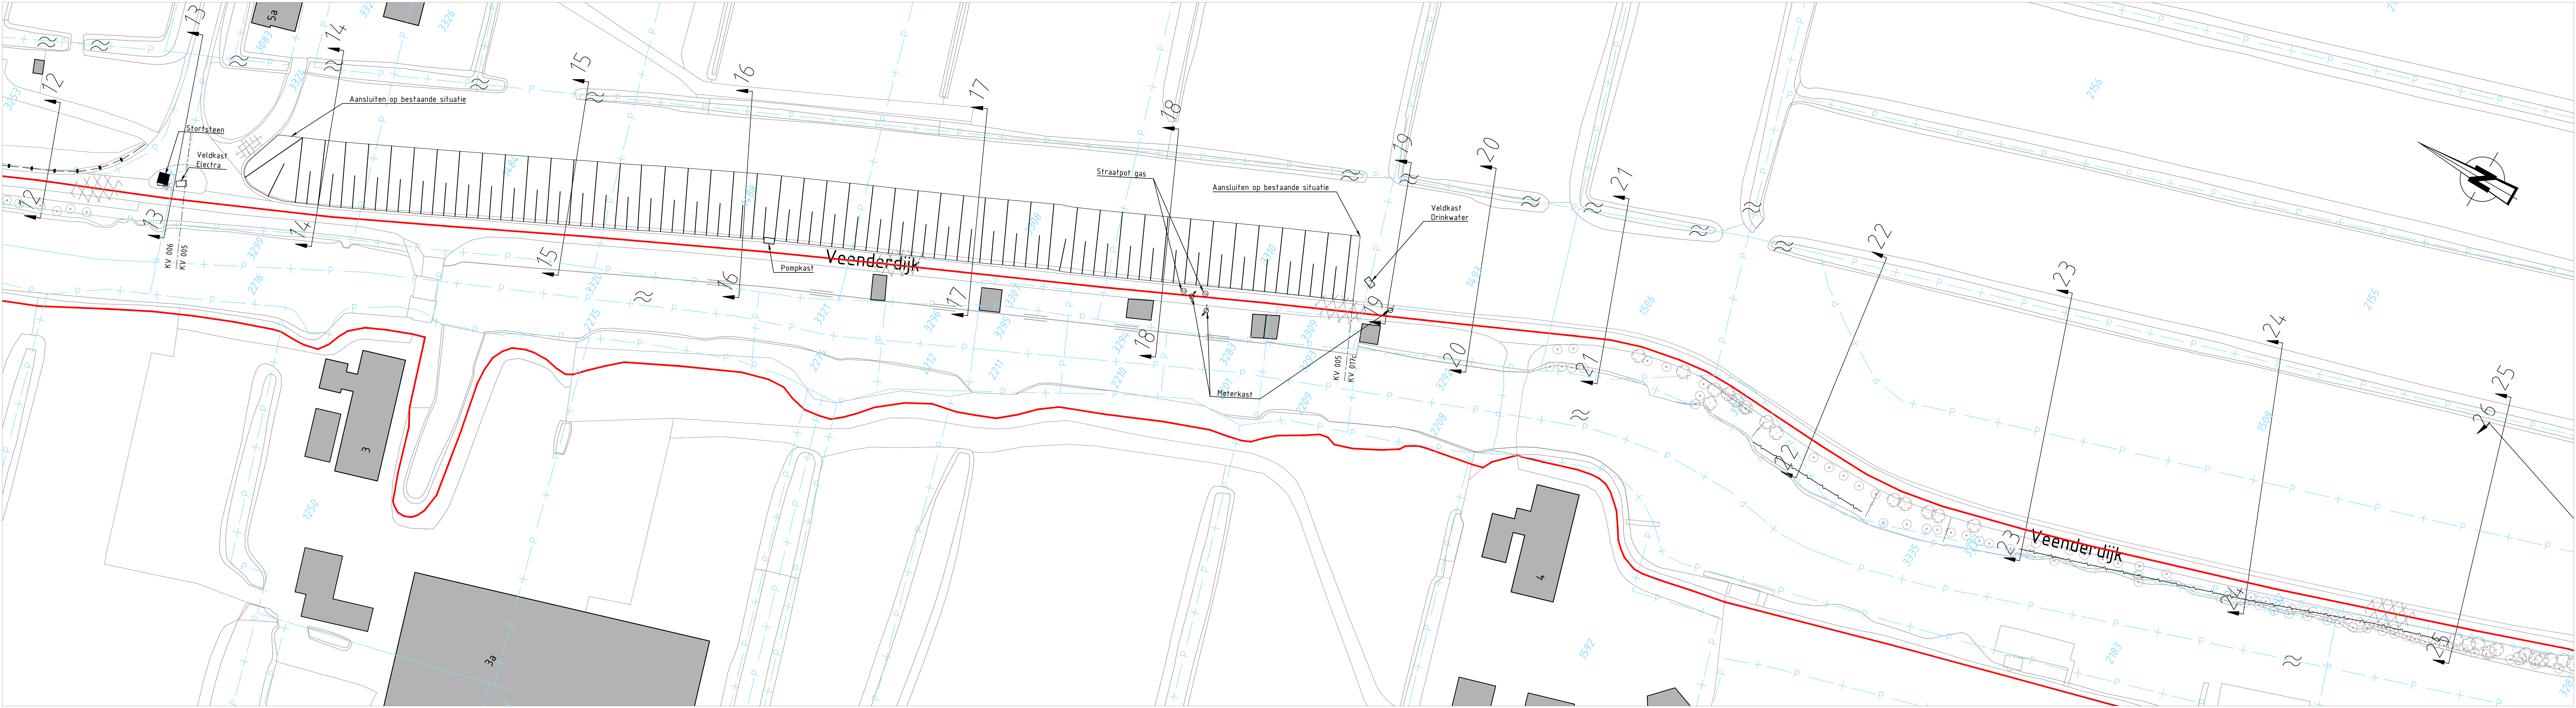


- 6137

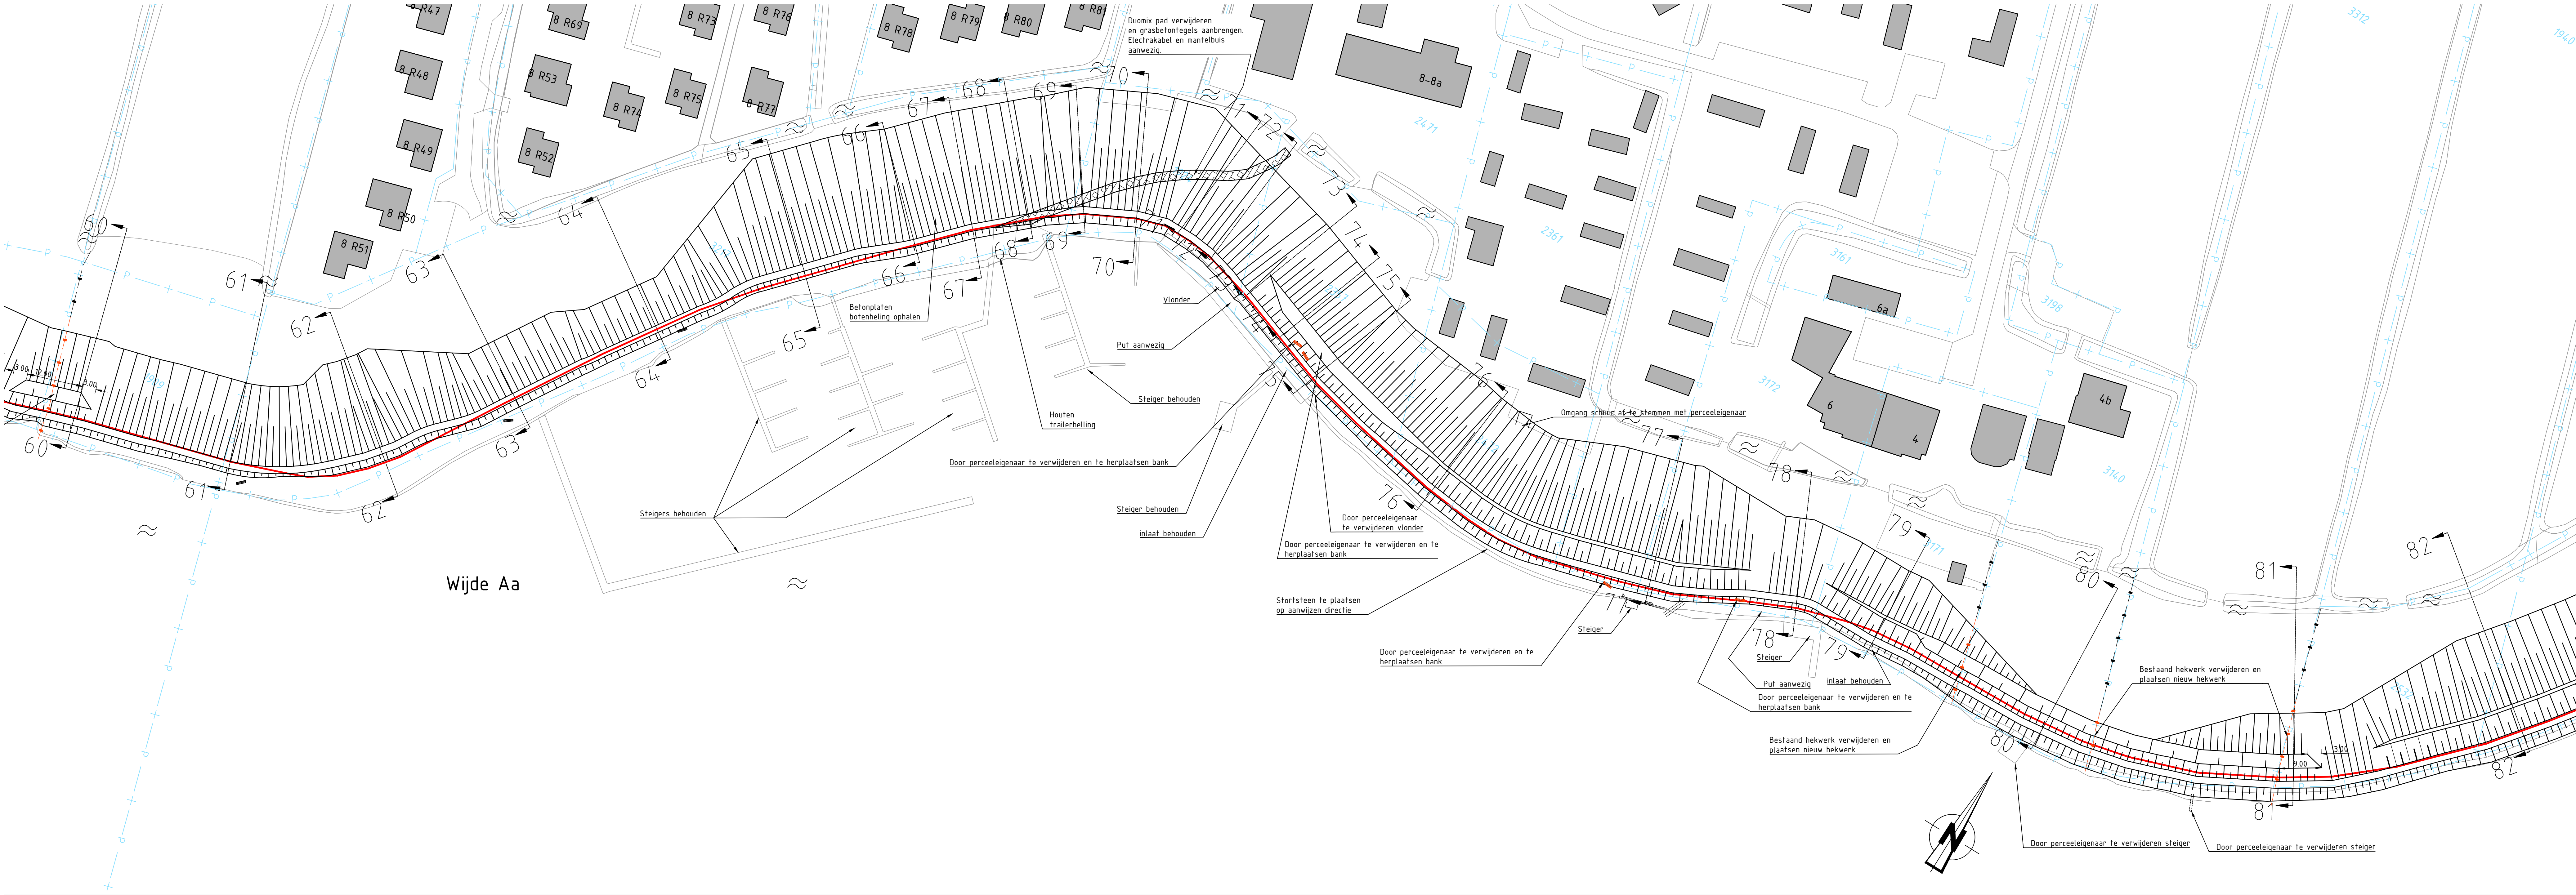

Bovenaanzicht Veenderpolder DV 04
Schaal 1:500

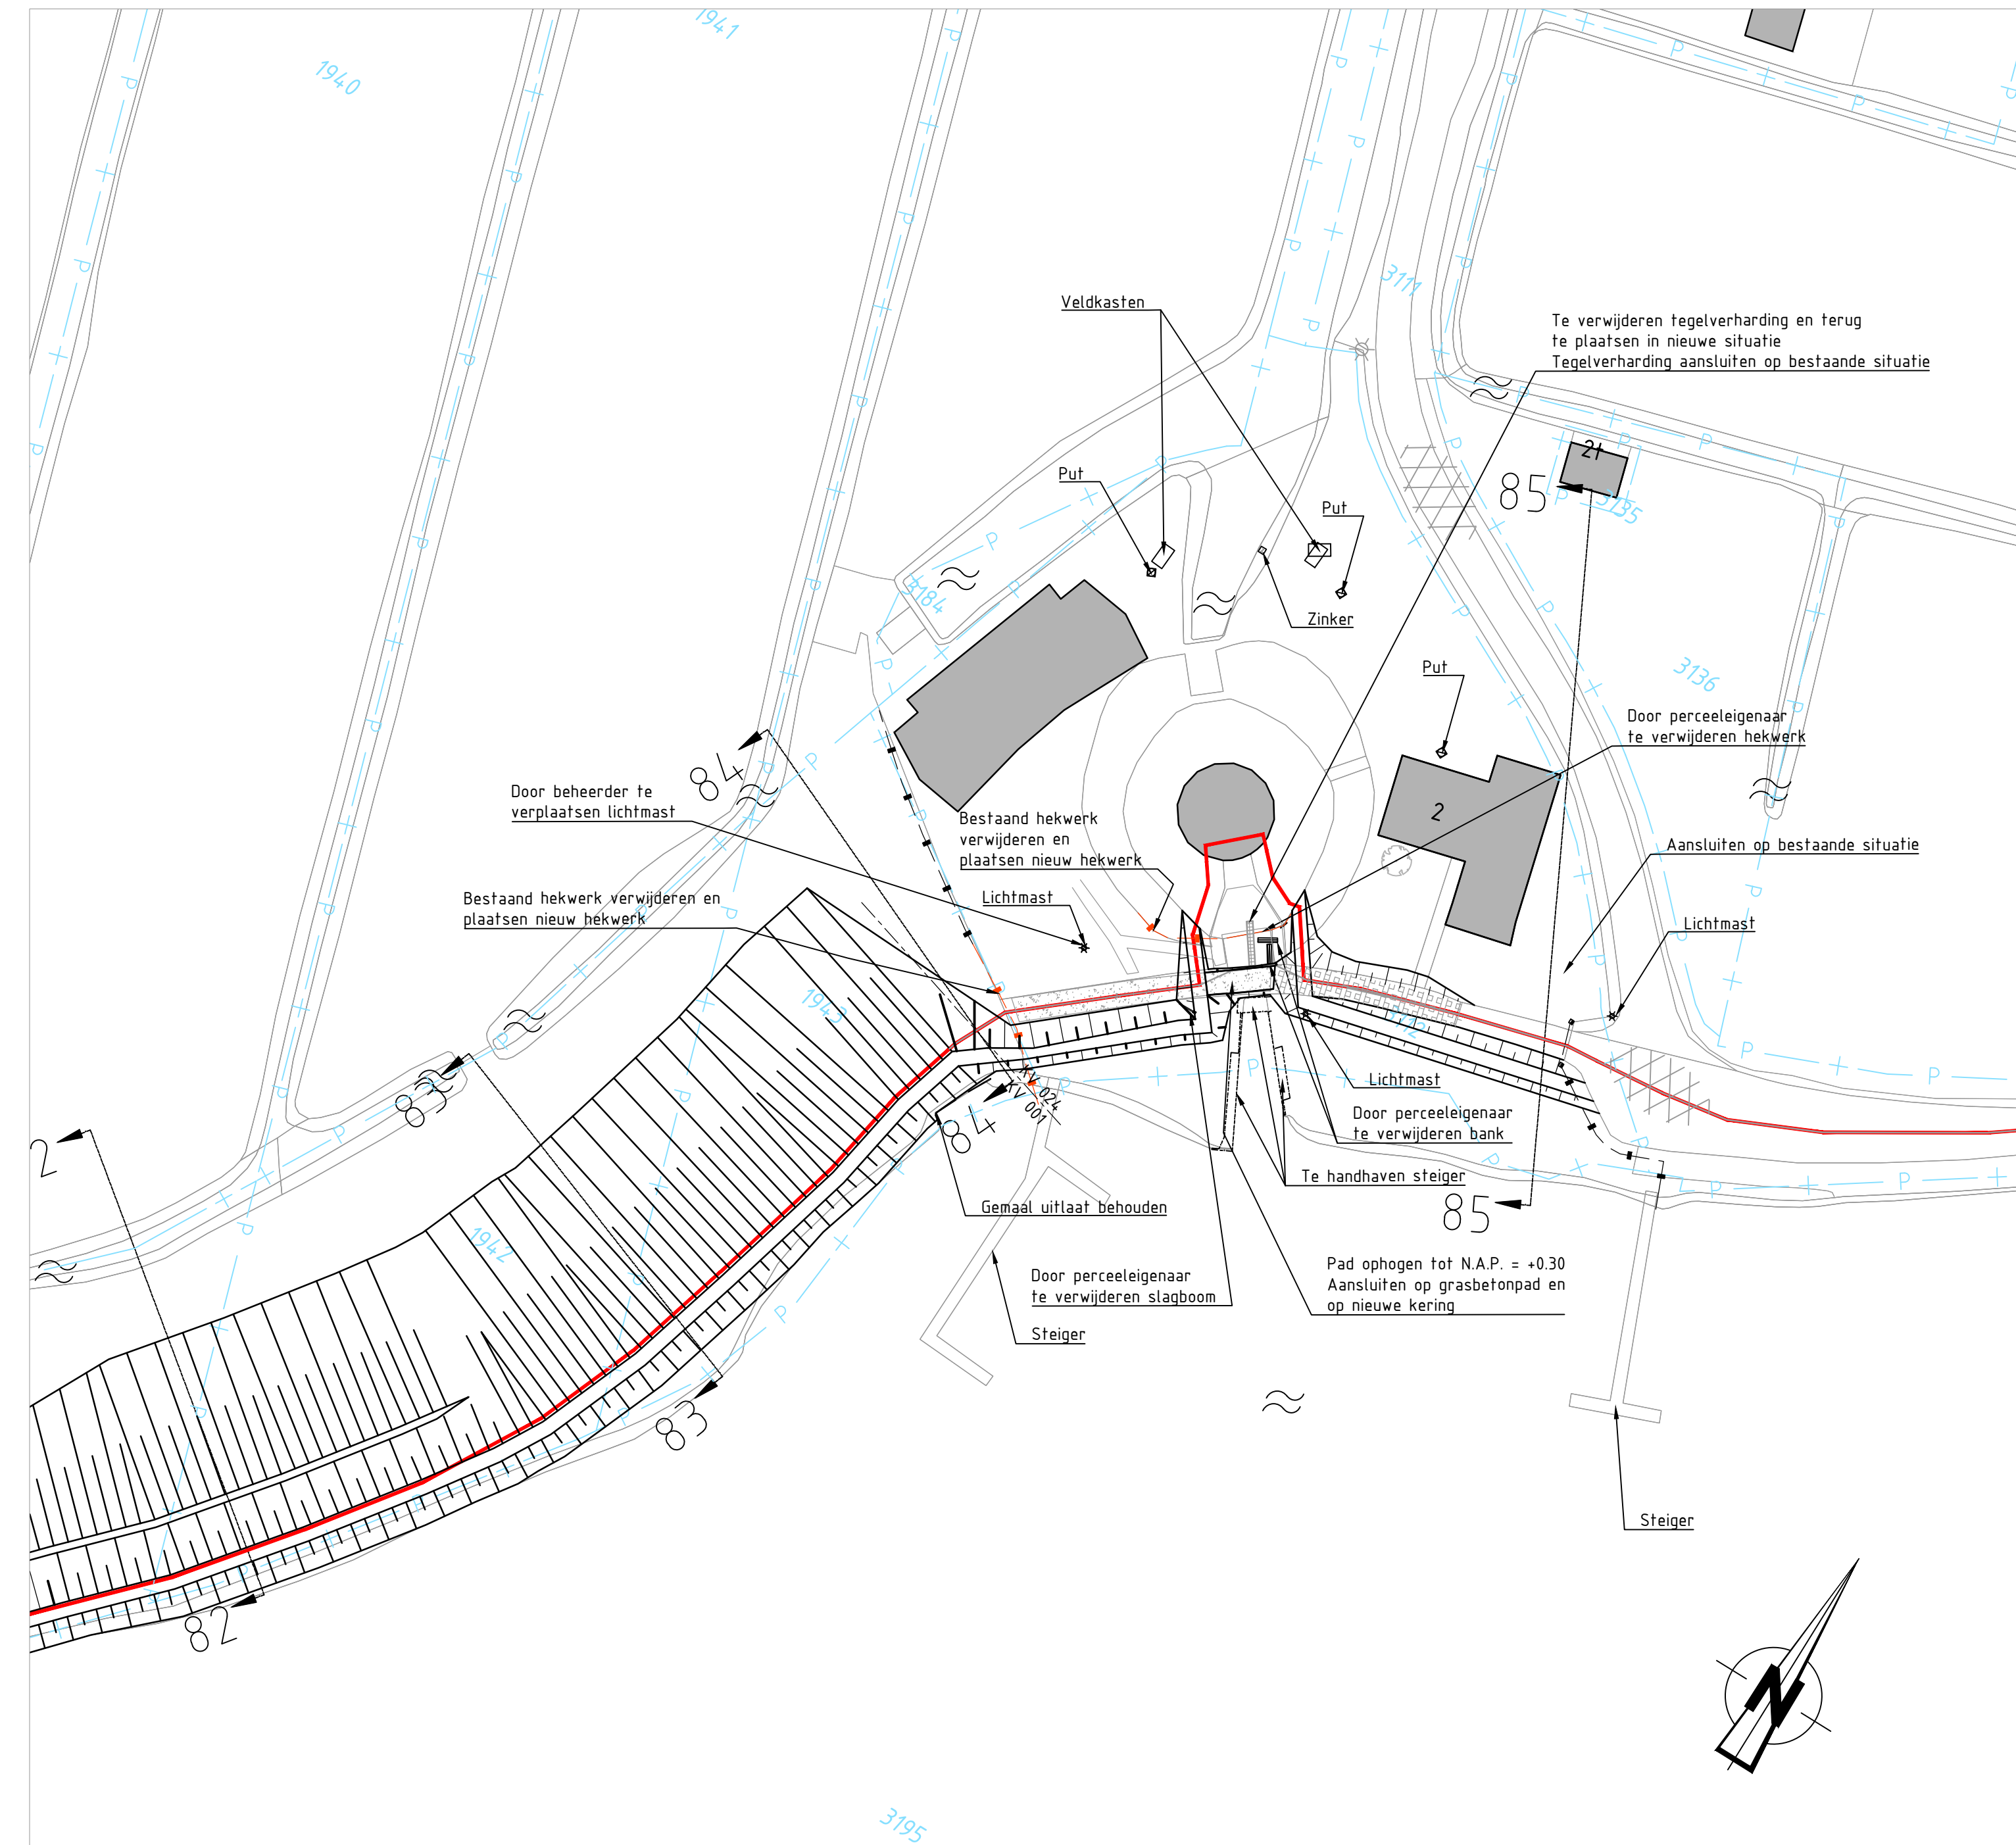

Bovenaanzicht Veenderpolder DV 05
Schaal 1:500

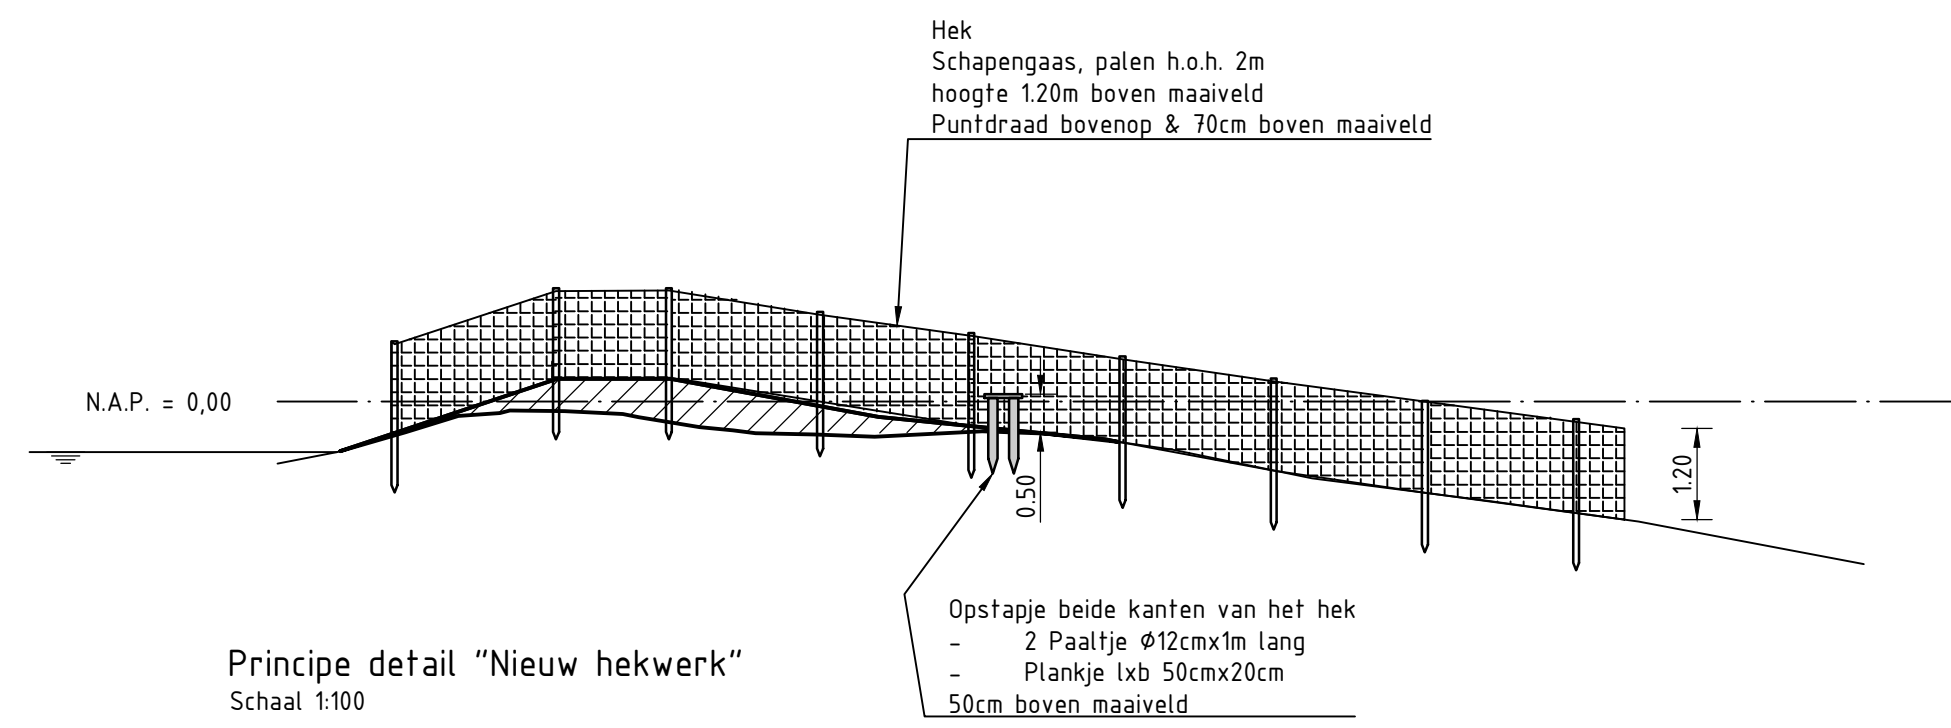

Situatie Veenderpolder
Schaal 1:10.000



Legenda

	Bestaande situatie (BGT)		Veldkast/pompkast
	Leggerlijn		Zinkerbord
	Vervallen Leggerlijn		Steiger/vonder
	Hekwerk		Beluchting/ontluchting
	Te verwijderen hekwerk en te plaatsen nieuw hekwerk conform principe detail		Lichtmast
	Bomenrij		Afgraven
	Haag		Slagboom
	Te verwijderen haag		Meterkast
	Beschoeiing		Gasput
	Asfaltweg		Put
	Betonstraatstenen		Te plaatsen grasbetongegels
	Te handhaven boom		Te verwijderen halfverharding
	Te verwijderen boom		Te plaatsen tegelverharding
	Te handhaven bank		Kleikist

Opmerkingen

- Profielen moeten worden uitgezet aan de hand van de dwarsprofielen en niet aan de hand van bovenaanzicht
- Profielen moeten worden uitgezet vanaf de leggerlijn
- Hoogten in meters t.o.v. NAP, tenzij anders vermeld
- Maten in meters tenzij anders vermeld

2	05-09-2019	Concept	BBT	ES	ES	ES
1	21-08-2019	Concept	SRL	ES	ES	ES
0	17-07-2019	Concept	SRL	ES	ES	ES
REV.	DATUM	OMSCHRIJVING REVISIE	GETEKEND	GECONTROLEERD	GEZEEN	
OPDRAGGEVER			Hoogheemraadschap van Rijnland Archimedesweg 1 2333 CM Leiden			
PROJECT			Kadeverbetering Veenderpolder			
ONDERDEEL			Definitief ontwerp Bovenaanzicht			
ONDERDEEL			Iv-Infra b.v. Trapezium 322 3364 DB, Steenwicht P.O. Box 135 3380 AC Steenwicht Nederland Telephone +31 88 943 3200 www.iv-infra.nl			
ONDERDEEL			INFR170677			
ONDERDEEL			108			
ONDERDEEL			03 / 15			

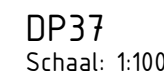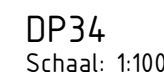

- ## Opmerkingen

- Profielen moeten worden uitgezet aan de hand van de dwarsprofielen en niet aan de hand van bovenaanzicht
- Profielen moeten worden uitgezet vanaf de leggerlijn
- Hoogtematen in meters t.o.v. NAP tenzij anders vermeld
- Maten in meters tenzij anders vermeld

OPDRACHTER Hoogheemraadschap van Rijnland 

Archimedesweg 1
2333 CM Leiden

PROJ.ECT		Kadeverbetering Veenderpolder		
ONCEPROJEL		Definitief ontwerp Dwarsprofielen (33 t/m 37)	 Iv-Infra b.v. Trapezuim 322 3364 DL Steenhouwer P.O. Box 136 3360 AC Steenrecht Nederland Telephone +31 88-963 3000 www.iv-infra.nl	
OPMERKING / VERSIE :				
DATUM	05-07-2019	GECONTROLEERDE	E. Smoren	INFR1706 TEKENINGNR 1
TUITLEND	S. Kwaadstra	GEZTEN	E. Smoren	
STATUS	Concept	SCHAAL:	1:100	
TOEGEVOEGDE TOEWIJZINGEN EN VERWIJZINGEN: ZIEKORRELANTIEFOTOGRAFIEVANDEWEDERZIJDE ZIEKORRELANTIEFOTOGRAFIEVANDEWEDERZIJDE ZIEKORRELANTIEFOTOGRAFIEVANDEWEDERZIJDE ZIEKORRELANTIEFOTOGRAFIEVANDEWEDERZIJDE		FORMAAT:	A0	
BLADNR				07 /






Legenda

-
- Bestaande situatie
- Waterpeil
- Bestaande verharding
- Aanbrengen EBCI klei
- Aanbrengen EBCII klei
- Leggertlijn
- Bestaande situatie (indicatief ingetekend)
- Verwijderen grasbetontegets

Opmerkingen

- Profielen moeten worden uitgezet aan de hand van de dwarsprofielen en niet aan de hand van bovenaanzicht.
Profielen moeten worden uitgezet vanaf de leggerlijn
Hoogtematen in meters t.o.v. NAP tenzij anders vermeld
Maten in meters tenzij anders vermeld

	05-09-2019	Concept	RFI	EIS	EIS	EIS
	21-08-2019	Concept	SKL	EIS	EIS	EIS
	17-07-2019	Concept	SKL	EIS	EIS	EIS
REV.	DATUM	OMSCHRIJVING REVISIE	TOEGEDEN	GEOCONT.	GEZEN	GEZEN
OPMERKING: Hoogheemraadschap van Rijnland Archimedesweg 1 2333 CM Leiden  Hoogheemraadschap van Rijnland						
PROJECT			 Iv-Infra b.v. Tremonder 352 3364 DL Sluiscrecht P.O. Box 135 3360 AD Sluiscrecht Nederland Telephone +31 88 544 3200 www.ivinfra.nl			
ONDERDEEL			Definitief ontwerp Dwarsprofielen (38 t/m 42)			
OMSCHRIJF. / VERSIE : ..						
DATUM :	05-07-2019	GEÏNTEGREERD :	E. Smans			
TOEGEDEN :	S. Harenbeek	GEZEN :	E. Smans			
STATUS :	Concept	SCHAAL :	1:100			
DEZE TEKENING IS EEN DEEL VAN EEN AANVAARDINGSACTE OF OVERNAMEAKT. WEDERzijDE VERKEERT ZICH NIET IN EEN ANDERE TOESTAND.		FORMAAT :	A0			
PROJECTNR.				INFR170677		
TEKENEND:				108		
BLADNR.				08 / 15		

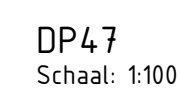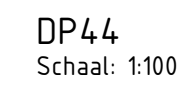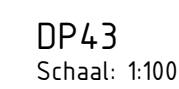

- ## Opmerkingen





Profielen moeten worden uitgezet aan de hand van de dwarsprofielen en niet aan de hand van bovenaanzicht.
Profielen moeten worden uitgezet vanaf de leggerlijn
Hoogtematen in meters t.o.v. NAP tenzij anders vermeld
Maten in meters tenzij anders vermeld

OPDRACHTGEVER **Hoogheemraadschap van Rijnland** 










PROJECT Kadeverbetering Veenderpolder

ONDERDEEL Definitief ontwerp
Dwarsprofielen (43 t/m 47)


OMSCHRIJF / VERSIE -			
DATUM:	05-07-2019	GECONTROLEERD:	E. Simoons
GETEKEND:	S. Klarenbeek	GEZEEN:	E. Simoons
STATUS:	Concept	SCHAAL:	1:100
DEZE TEKENING IS EIGENDOM VAN H. Infra B.V. ZONDER TOEGELAATTE TOESTEMMING VAN DE EIGENAAR MAG DEZE OP GEENLIJK WETZ. ANDERE REPRODUCTIE OF OPNAME ALS GEWAST		FORMAAT:	A0
		PROJECTNR.	INFR170677
		TEKENINGNR.	108
		BLADNR.	09 / 15


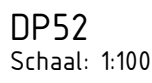
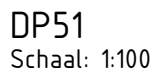
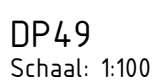
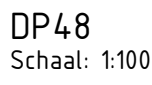


- | | | |
|--|-----|---------|
| OP GEMIDDELDE WIJZE WORDEN BESCHRIJD OF OPDEKBAAR GEMAAKT. | 710 | 10 / 12 |
|--|-----|---------|

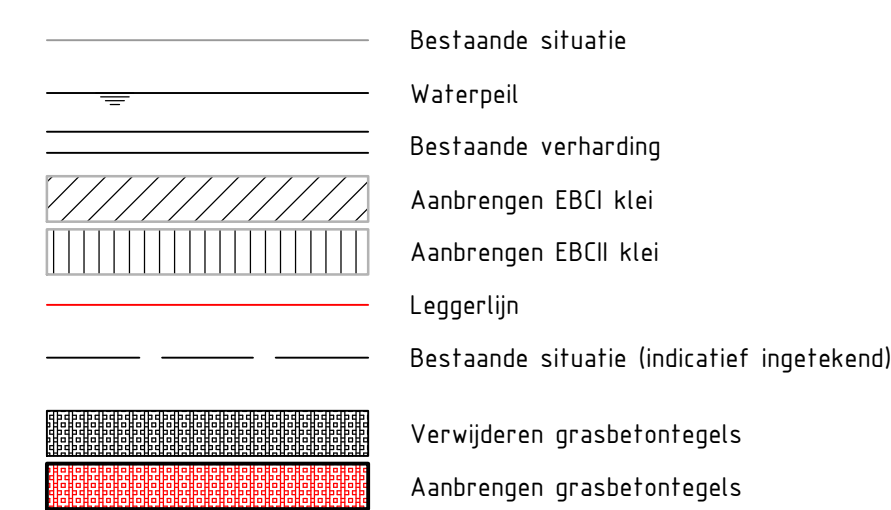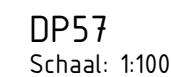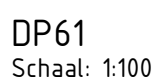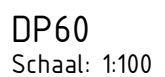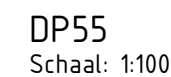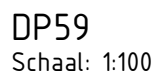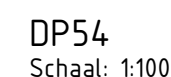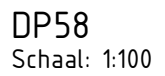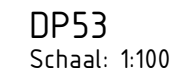

2	05-05-2019	Concept	REI	ESI	ESI	ESI
1	21-08-2019	Concept	SAL	ESI	ESI	ESI
0	17-07-2019	Concept	SAC	ESI	ESI	ESI
REV.	DATUM	OMSCHRIJVING REVISIE	GEKEND	GECONT.	GEZEN	
OPDRACER			 Hoogheemraadschap van Rijnland Archimedesweg 1 2333 CM Leiden			
PROJECT			Kadeverbetering Veenderpolder  iv-Infra iv-Infra b.v. Trappenburg 322 3364 DL Steenwot P.O. Box 135 3300 AC Steenwot Nederland Telephone +31 88 543 3200 www.iv-infra.nl			
ONTWERP			Definitief ontwerp Dwarsprofielen (53 t/m 61)			
OMSCHRIJVING VERSIE ..			PRODUCTNR: INFR170677 DATUM: 05-07-2019 GEKONTROLEERD: E. Simons GEKEND: S. Kluiterink E. Simons STATUS: Concept DEZE TEKENING IS VERBODEN VAN AL VERVOLGING VERVOLGING VAN DEZE TEKENING ZONDER DE TOEGESTEMDE TOEGESTEMDE VERVOLGING VAN DE TOEGESTEMDE VERVOLGING			
FORMAAT: A0 TITEL: 1-100			TEKENINGEN: 108 BLADNR: 11 / 15			

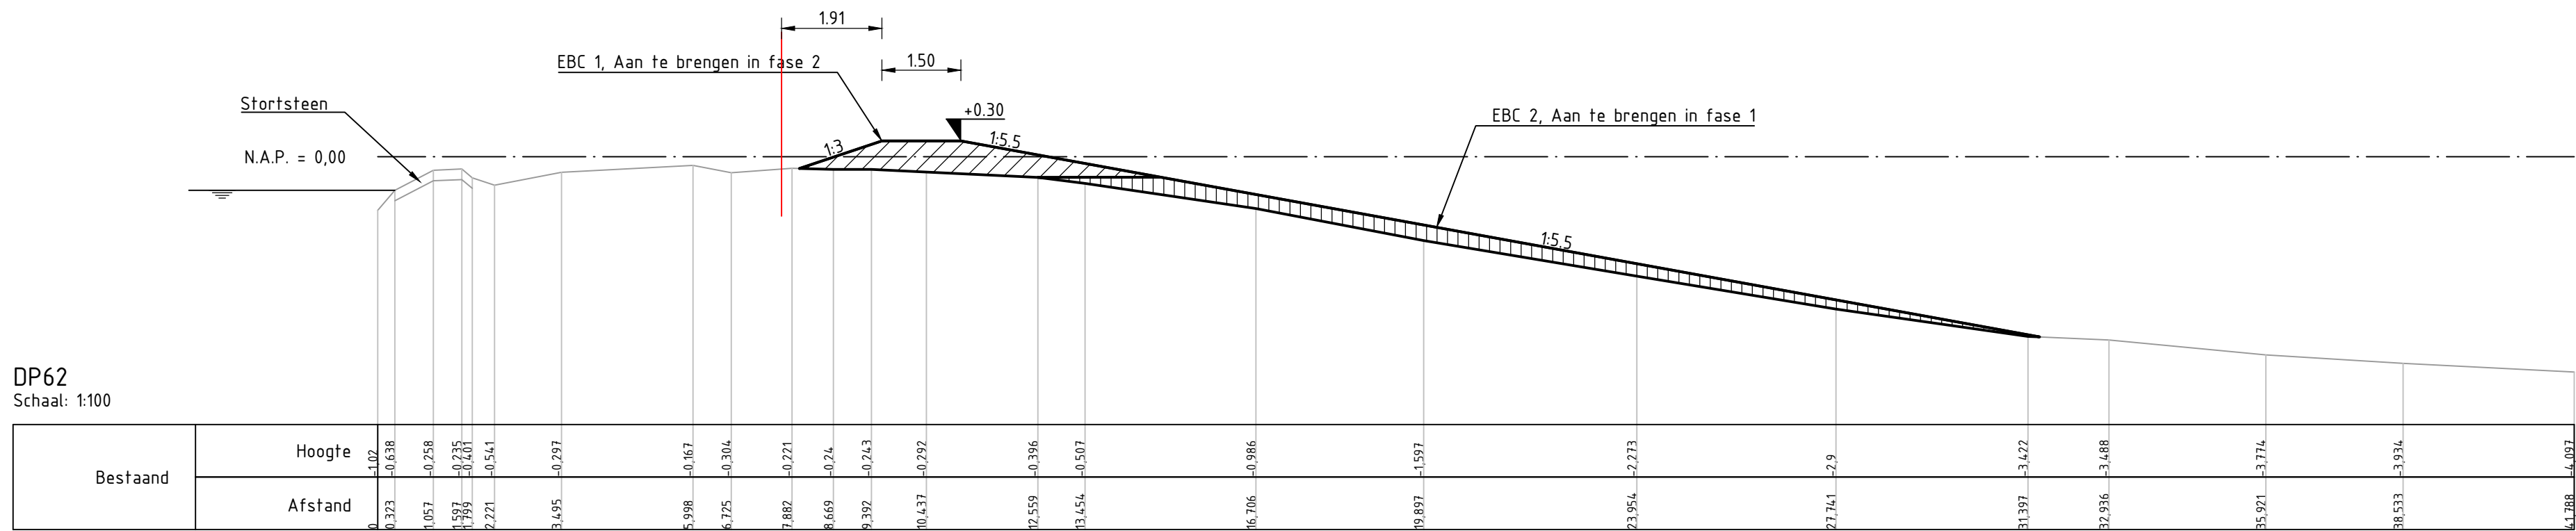

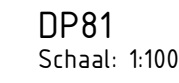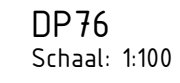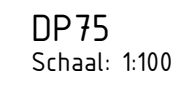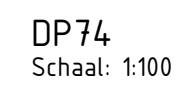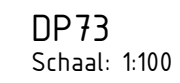

- Profielen moeten worden uitgezet aan de hand van de dwarsprofielen en niet aan de hand van bovenaanzicht
- Profielen moeten worden uitgezet vanaf de leggerlijn
- Hoogtematen in meters t.o.v. NAP tenzij anders vermeld
- Maten in meters tenzij anders vermeld

2	05-09-2019	Concept	RFI		ESI		ESI
1	21-08-2019	Concept	SKL		ESI		ESI
0	17-07-2019	Concept	SKL		ESI		ESI

OPORGEVER Hoogheemraadschap van Rijnland
Archimedesweg 1
2333 CM Leiden



PROJECT	Kadeverbetering Veenderpolder
---------	-------------------------------

ONDERDEEL Definitief ontwerp
Dwarsprofielen (73 t/m 81)

OMSCHR./VERSIE: -

DATUM:	05-07-2019	GECONTROLEERD:	E. Simons
OPDRACHTGEVER:	Stuvia.com	OPDRACHT:	Stuvia.com

GETTEREND:	S. Karsenboek
STATIE:	Caesars

DEZE TEKENING IS EIGENDOM VAN In-Infra B.V.
 Het is niet toegestaan deze tekening te kopiëren of te verspreiden.
 De afbeelding is auteursrechtelijk beschermd.

OP GEENLEI WIJZE WORDEN DEKOPIEERD OF OPENBAAR GEMAKT.

GECONTOLEERD:	E. Simons
RECHTER:	E. J.

GEZEN:	E. Simons
ESHAAL:	1:100

SCHNITT	1:100
PROJEKT	1.0





FORMAT: A0

PROJECT NR. INFR1706

TEKENINGNR. 1

13 /

137

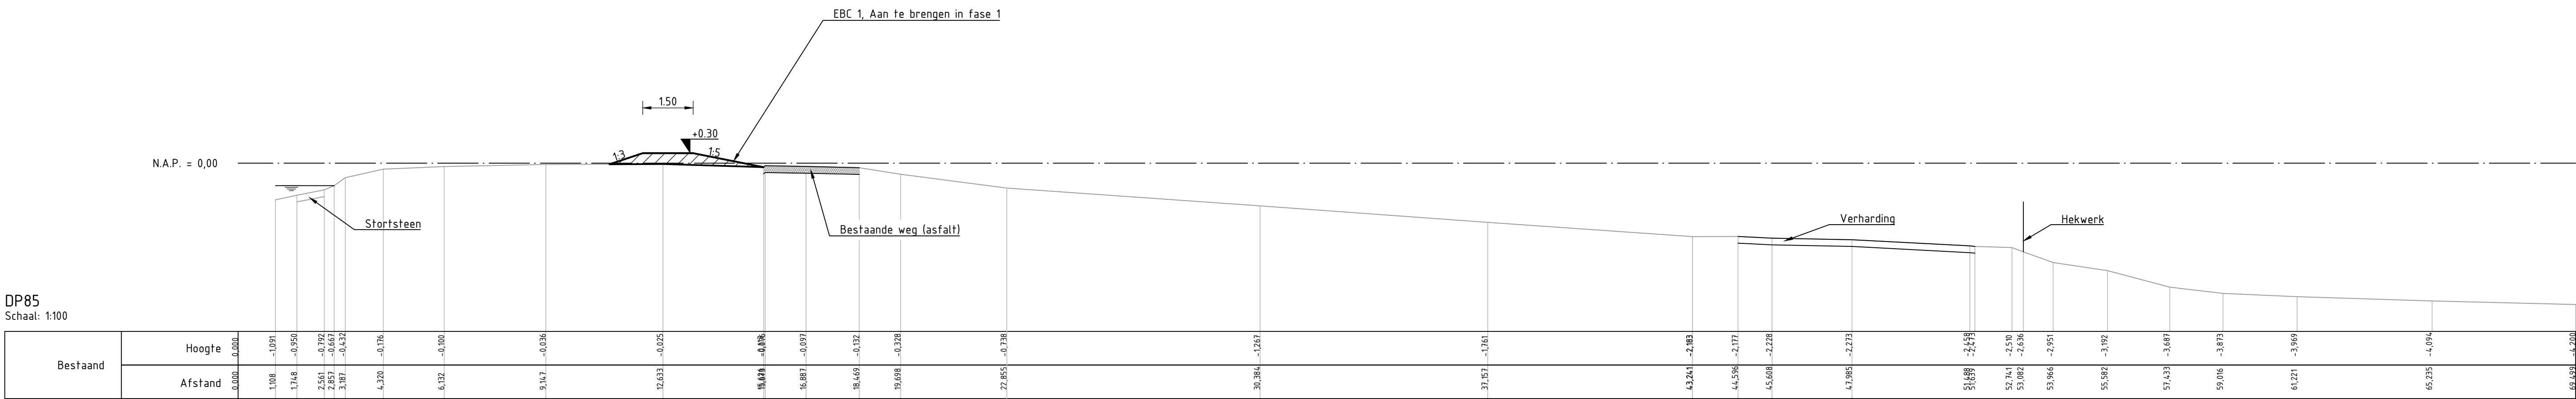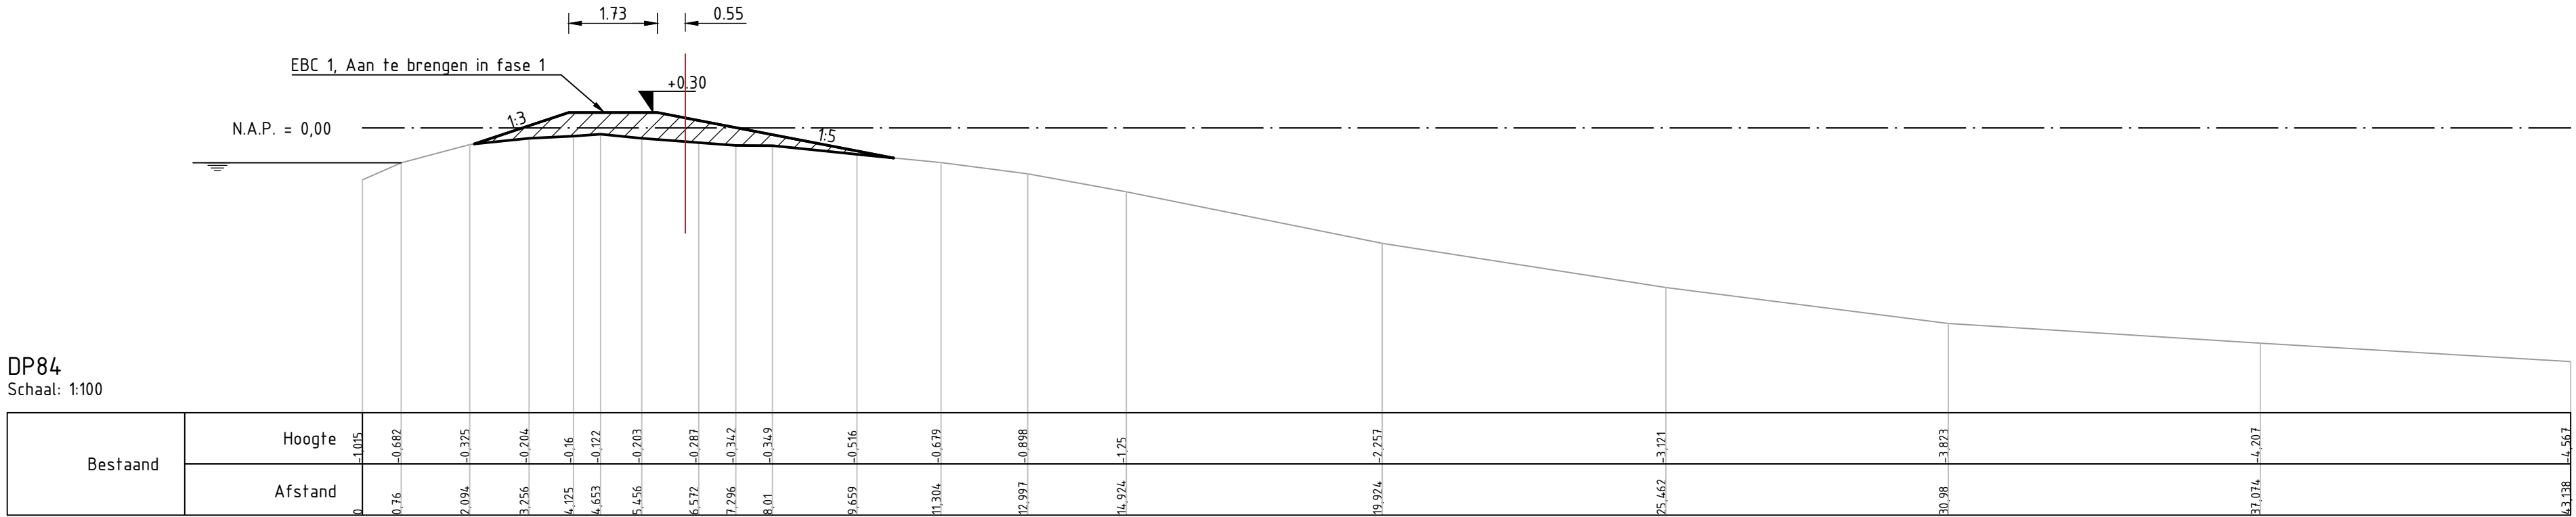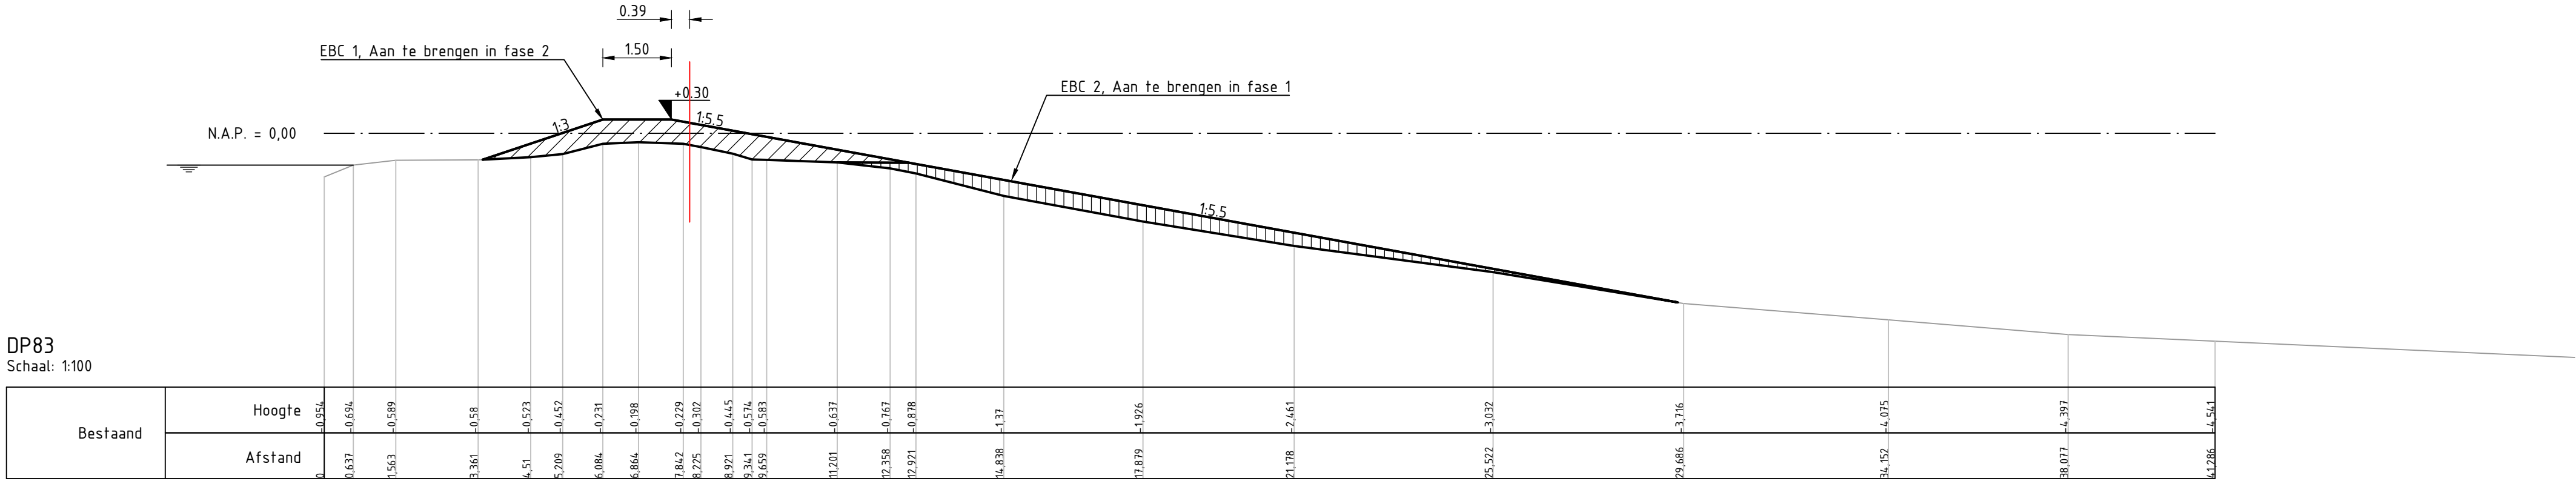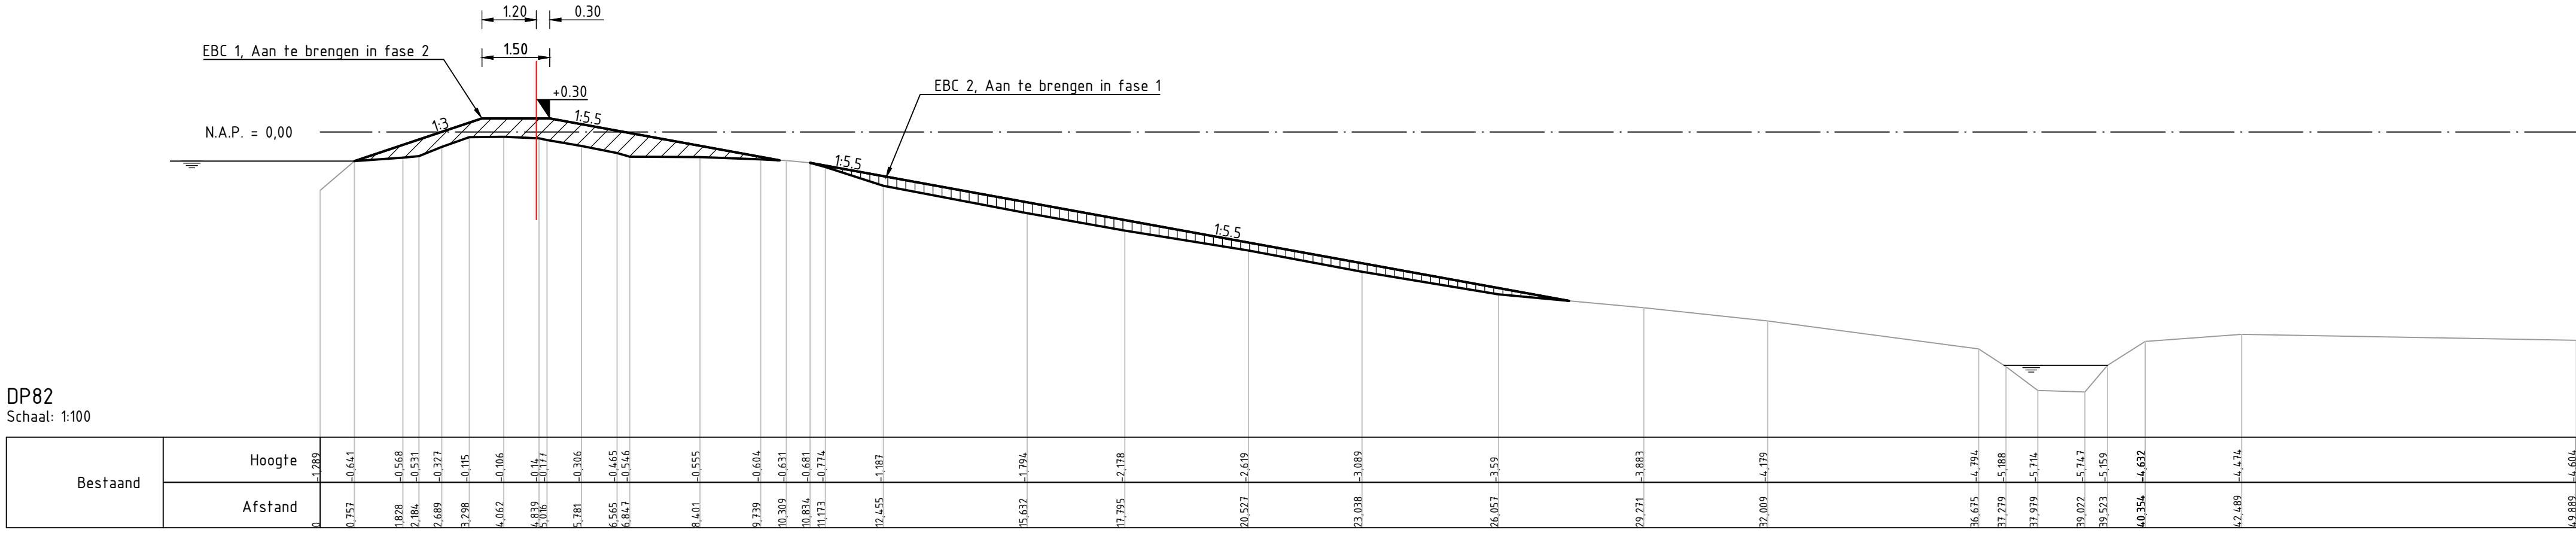











Legenda

- Bestaande situatie
- Waterpeil
- Bestaande verharding
- Aanbrengen EBCI klei
- Leggerlijn
- Bestaande situatie (indicatief ingetekend)
- Verwijderen grasbetontegels
- Aanbrengen grasbetontegels


Opmerkingen

- Profielen moeten worden uitgezet aan de hand van de dwarsprofielen en niet aan de hand van bovenaanzicht
- Profielen moeten worden uitgezet vanaf de leggerlijn
- Hoogtematen in meters t.o.v. NAP, tenzij anders vermeld
- Maten in meters tenzij anders vermeld

REV	DATA	OMSCHRIJVING	REVISIE	GEKEND	GEKEND	GEKEND
1	05-09-2019	Concept		BN	ES	ES
2	21-09-2019	Concept		SNL	ES	ES
3	17-07-2019	Concept		SNL	ES	ES
4						
5						
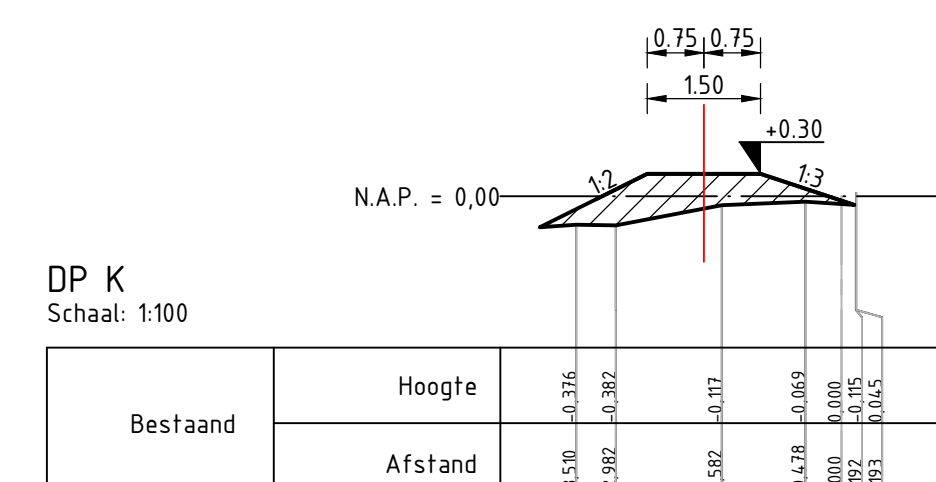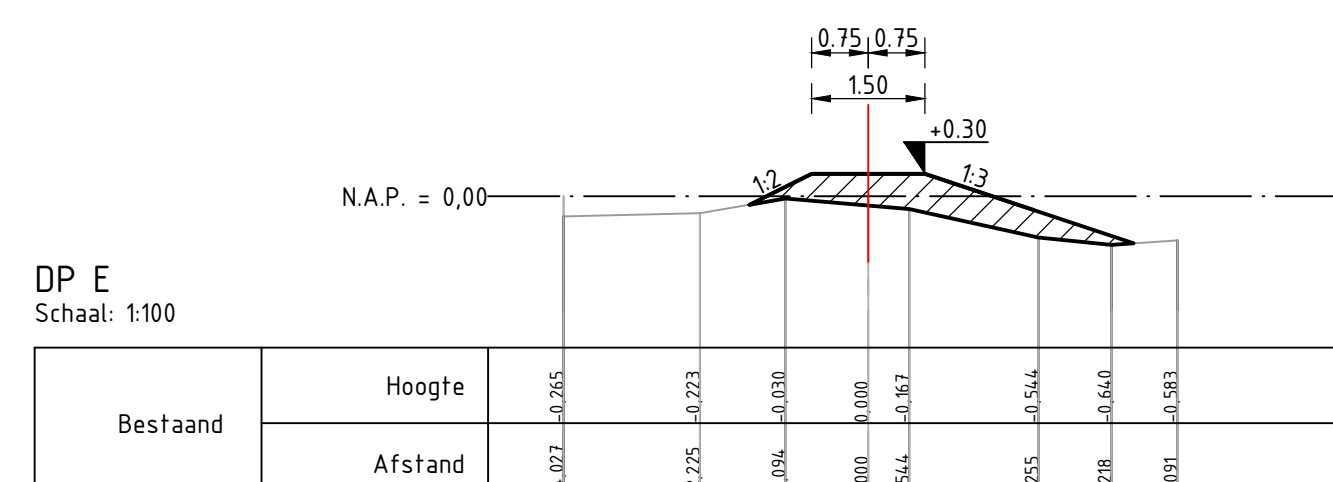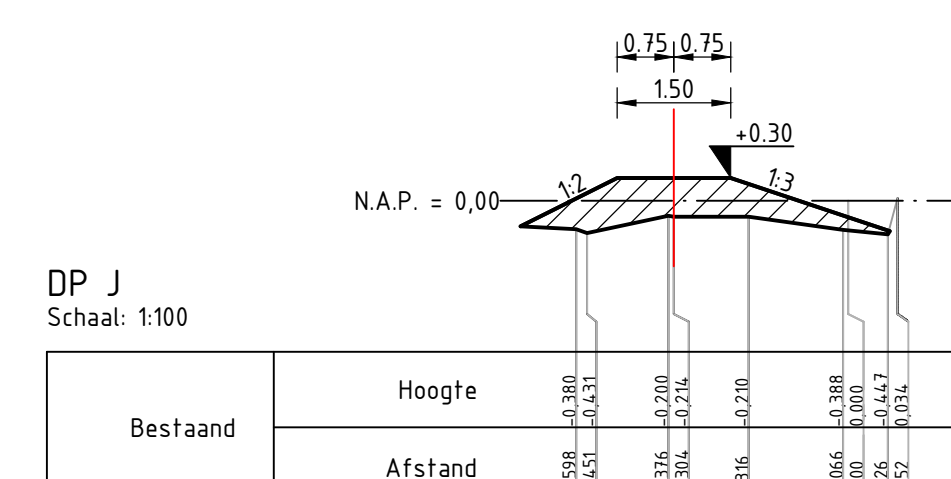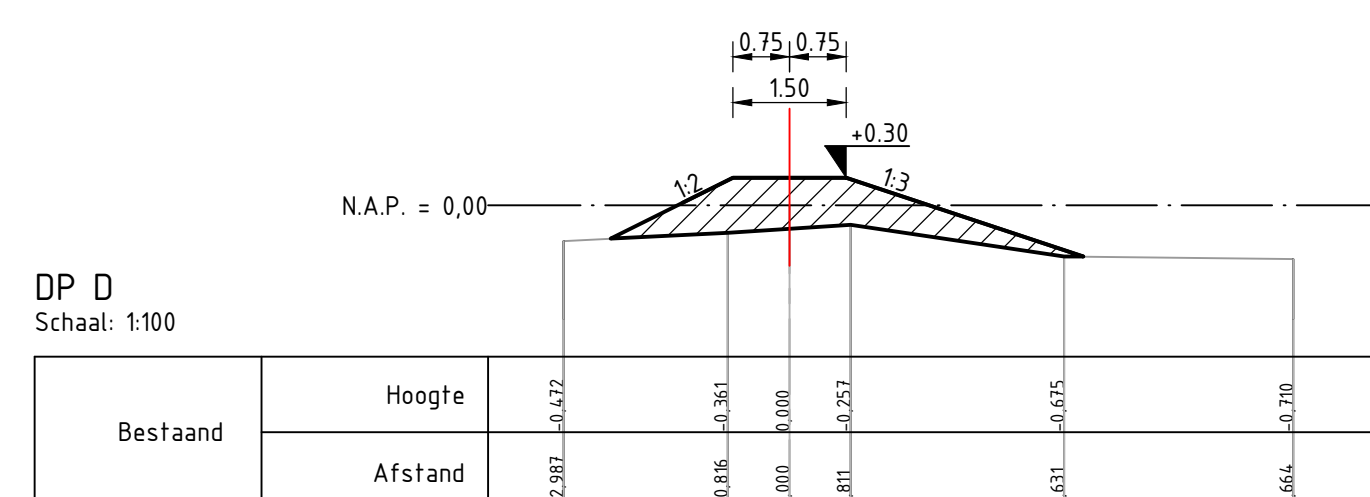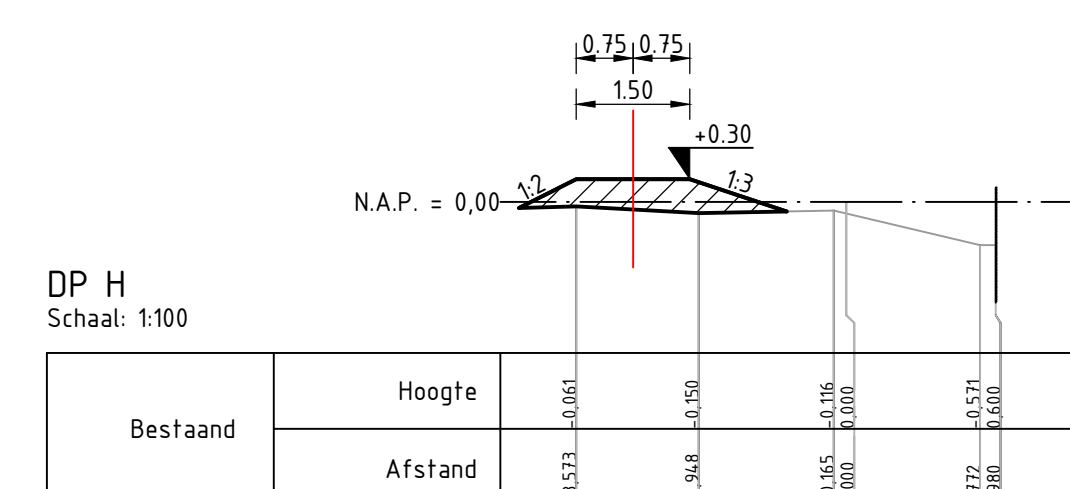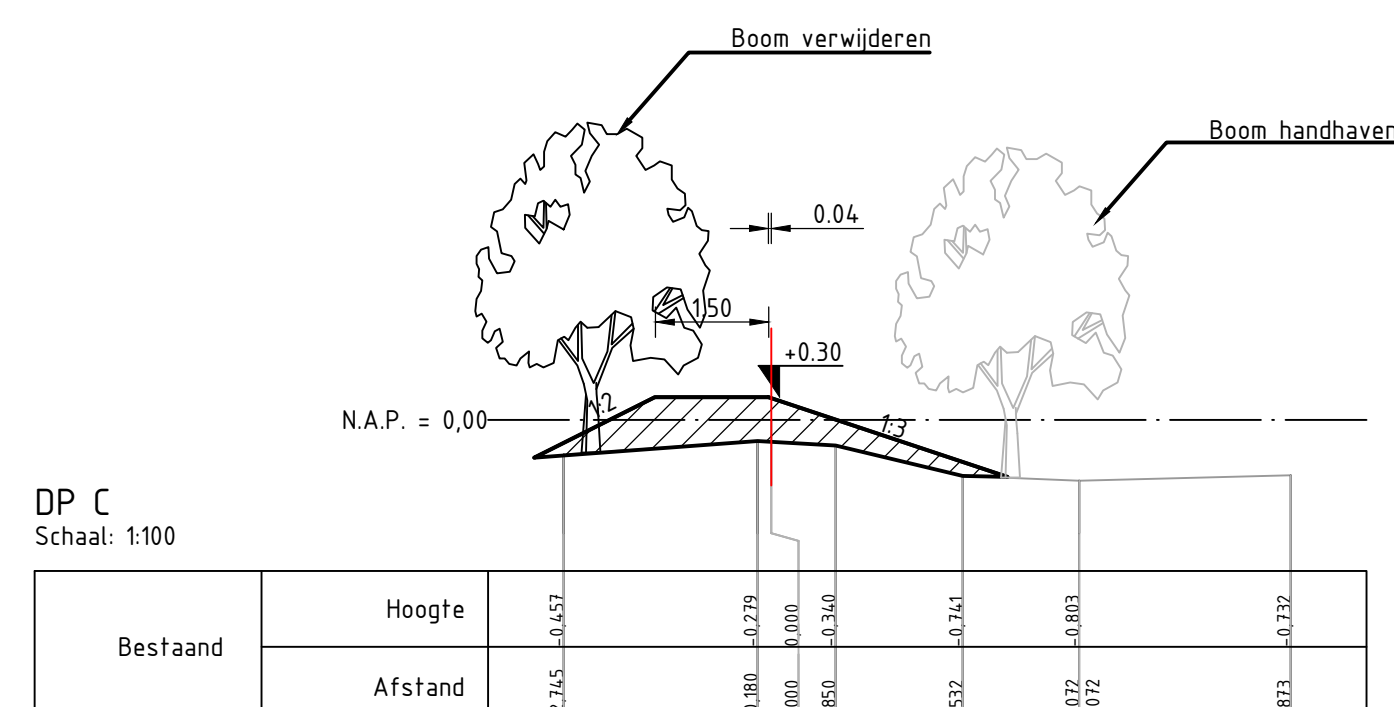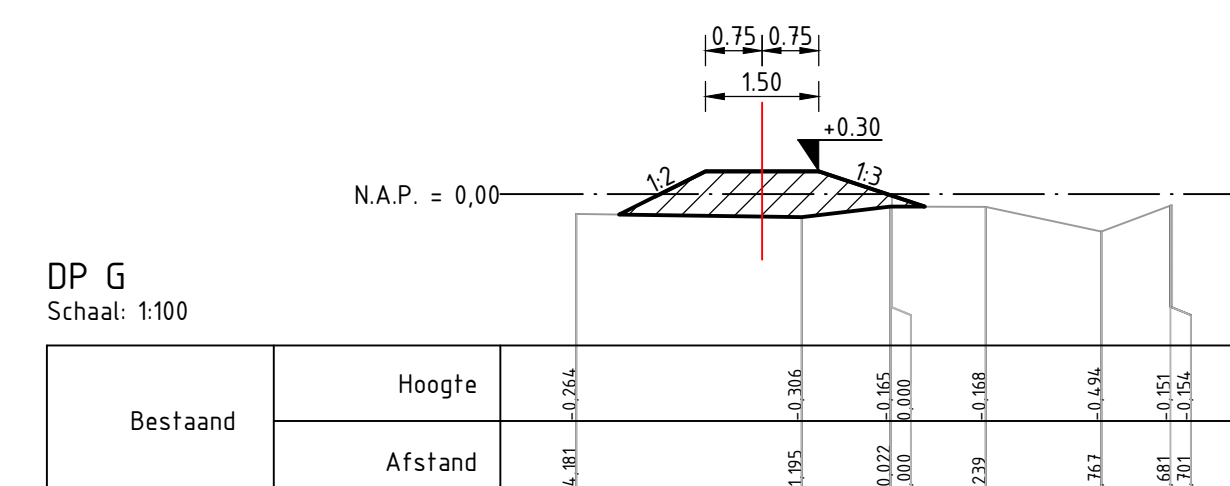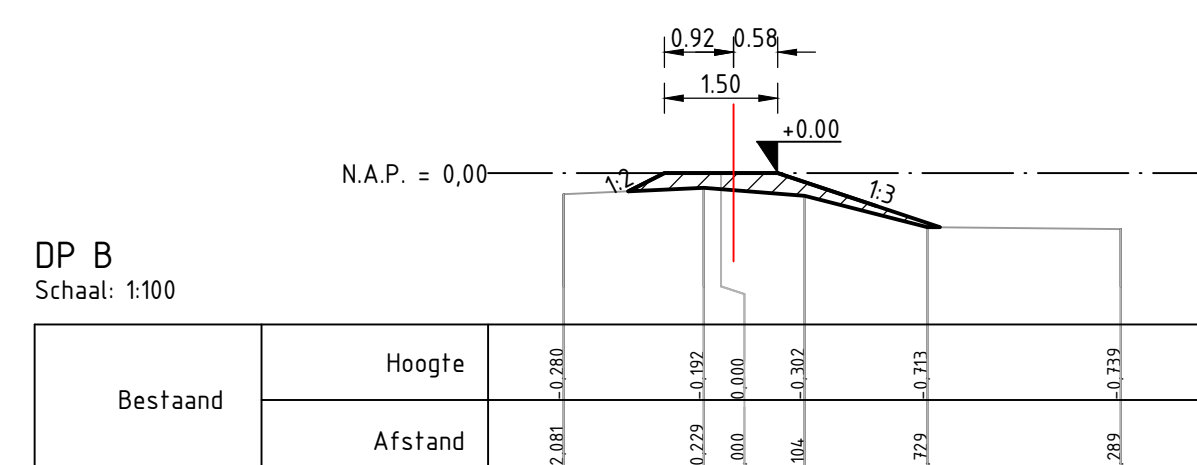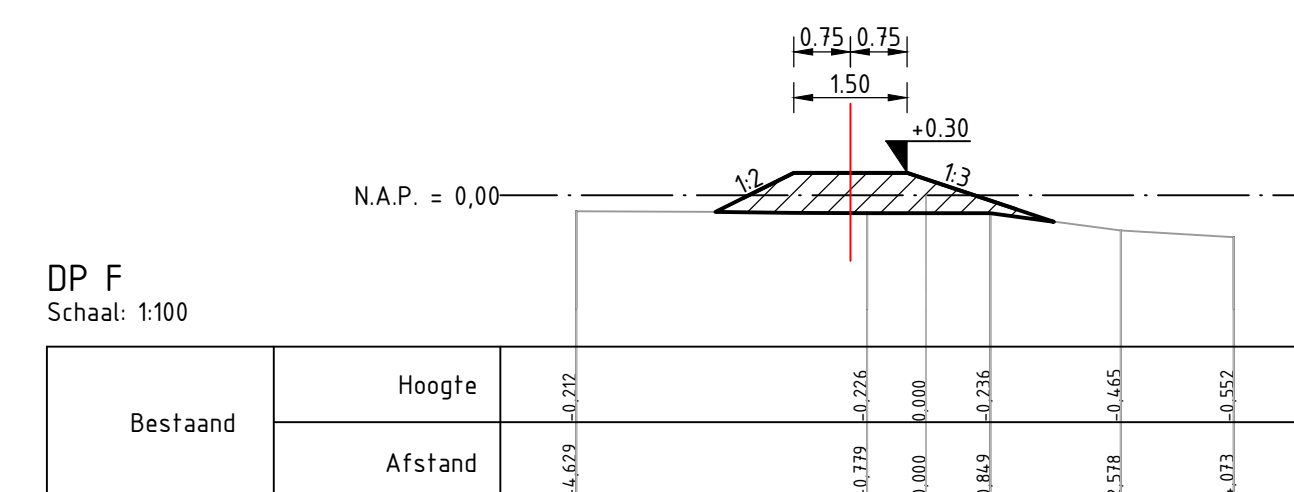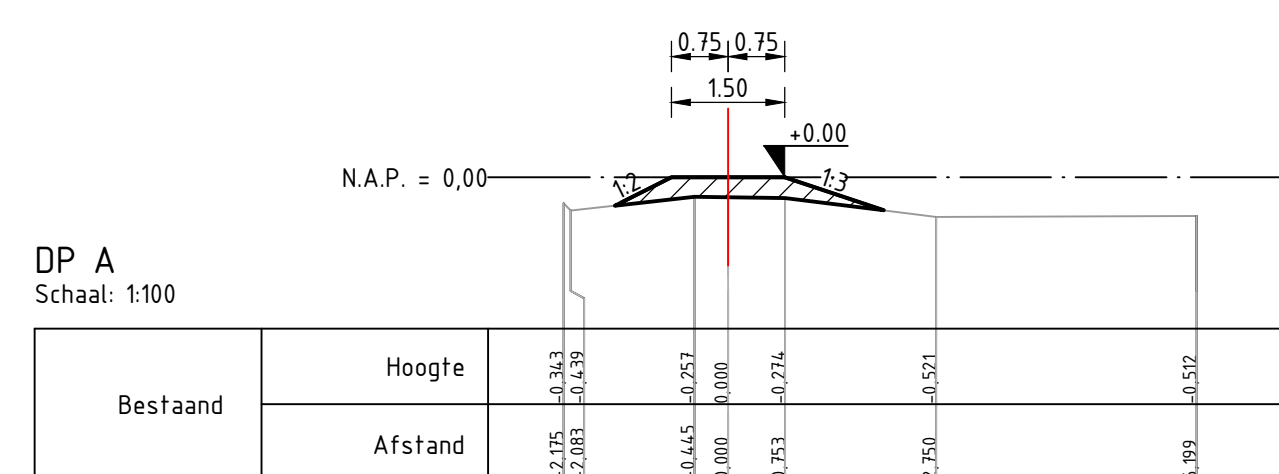

Legenda

 	Bestaande situatie
	Waterpeil
	Bestaande verharding
	Aanbrengen EBCI klei
	Aanbrengen EBCII klei
	Leggerij
	Bestaande situatie indicatief ingetekend
	Verwijderen grasbetontegets
	Aanbrengen grasbetontegets

Opmerkingen

- Profielen moeten worden uitgezet aan de hand van de dwarsprofielen en niet aan de hand van bovenaanzicht
- Profielen moeten worden uitgezet vanaf de leggerlijn
- Hoogtematen in meters t.o.v. NAP tenzij anders vermeld
- Maten in meters tenzij anders vermeld

7	05-10-2019	Concept		REI	ES	ES
1	21-01-2019	Concept		SAC	ES	ES
0	11-07-2019	Concept		SAC	ES	ES
REV.	DATUM	OMSCHRIJVING REVISIE	GETEKEND	GECONT.	GEZEN	

OPDRACHTGEVER: **Hoogheemraadschap van Rijnland**
Archimedesweg 1
2333 CM Leiden



Hoogheemraadschap van Rijnland

PROJECT: **Kadeverbetering Veenderpolder**



iv-Infra b.v.
 Trapsmuis 322
 3364 DL Steenrecht
 P.O. Box 155
 3300 AC Steenrecht
 Nederland
 Telephone +31 66 945 5200
www.iv-infra.nl

ONDERDEEL: **Definitief ontwerp**
Dwarsprofielen (A t/m K)

OMSCHRIJVING VERSIE : ..

DATUM	05-07-2019	GECONTROLEERD	E Smoors
GETEKEND	S. Klarenbeek	GEZEN	E Smoors
STATUS	Concept	SCHAAL	1:100
HOOGHEEMRAADSCHAP VAN RIJNLAND RIJNLAND CONTOUR EN BESTEMMING VAN DE GRADEN EN HOOGTES BRONNEN: 1. ALGEMEEN TOEGANGELIJKHEID TOEGANGELIJKHEID TOEGANGELIJKHEID		FORMAT	A0

PROJECTNR: **INFR17067**

TEKENINGNR: **100**

BLADNR: **15 / 15**