



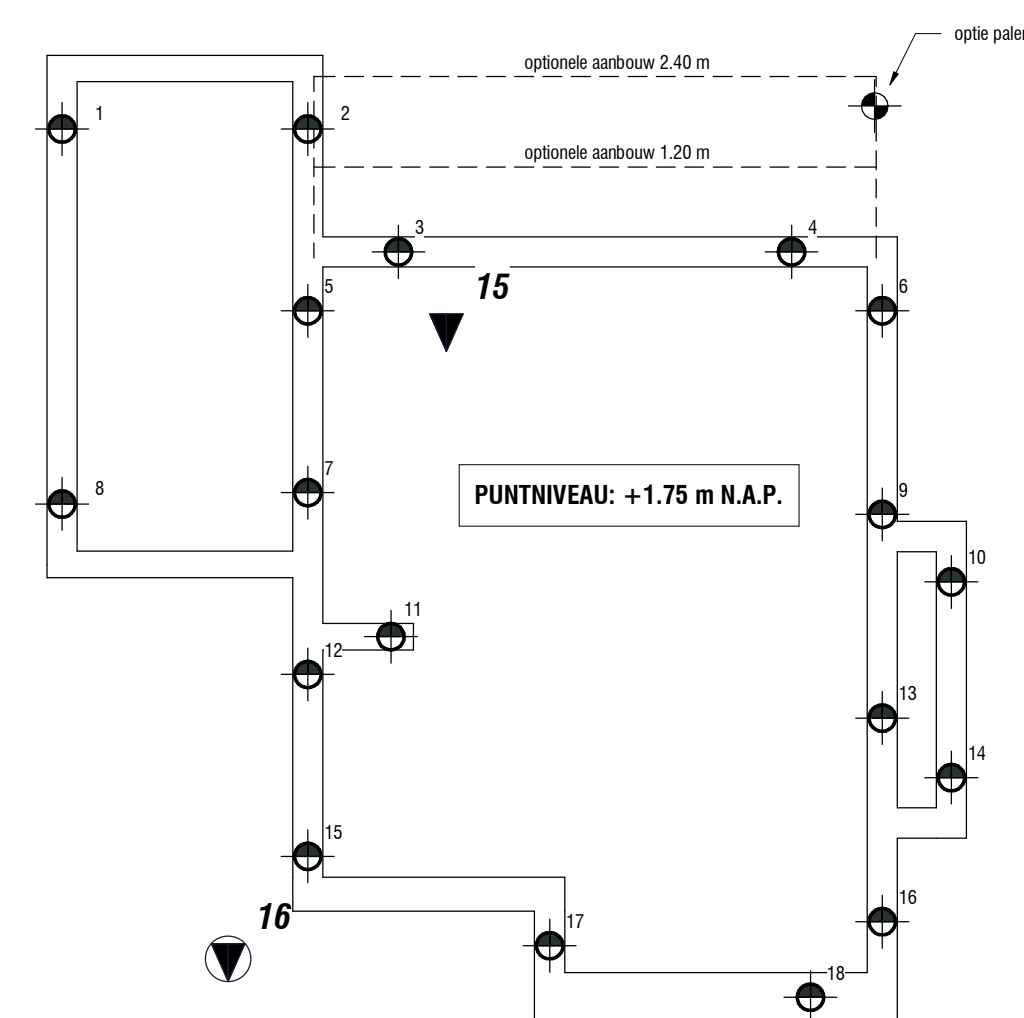


**TYPE A
BWNR 6**
PEIL TOV MAP: +9.80 m
Blok 04

Palenplan Blok 4, Schaal: 1 : 100

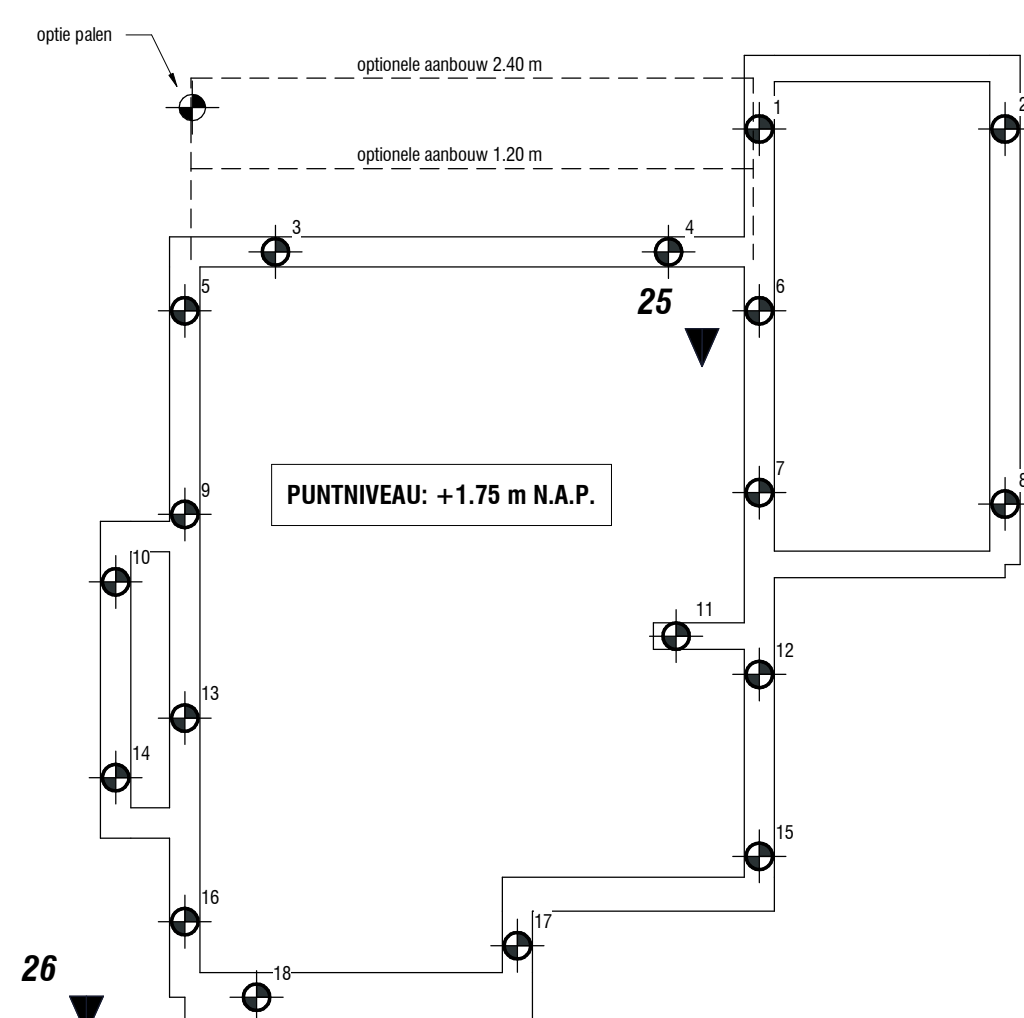


**TYPE As
BWNR 1**
PEIL TOV MAP: +9.80 m
Blok 01

Palenplan Blok 1, Schaal: 1 : 100

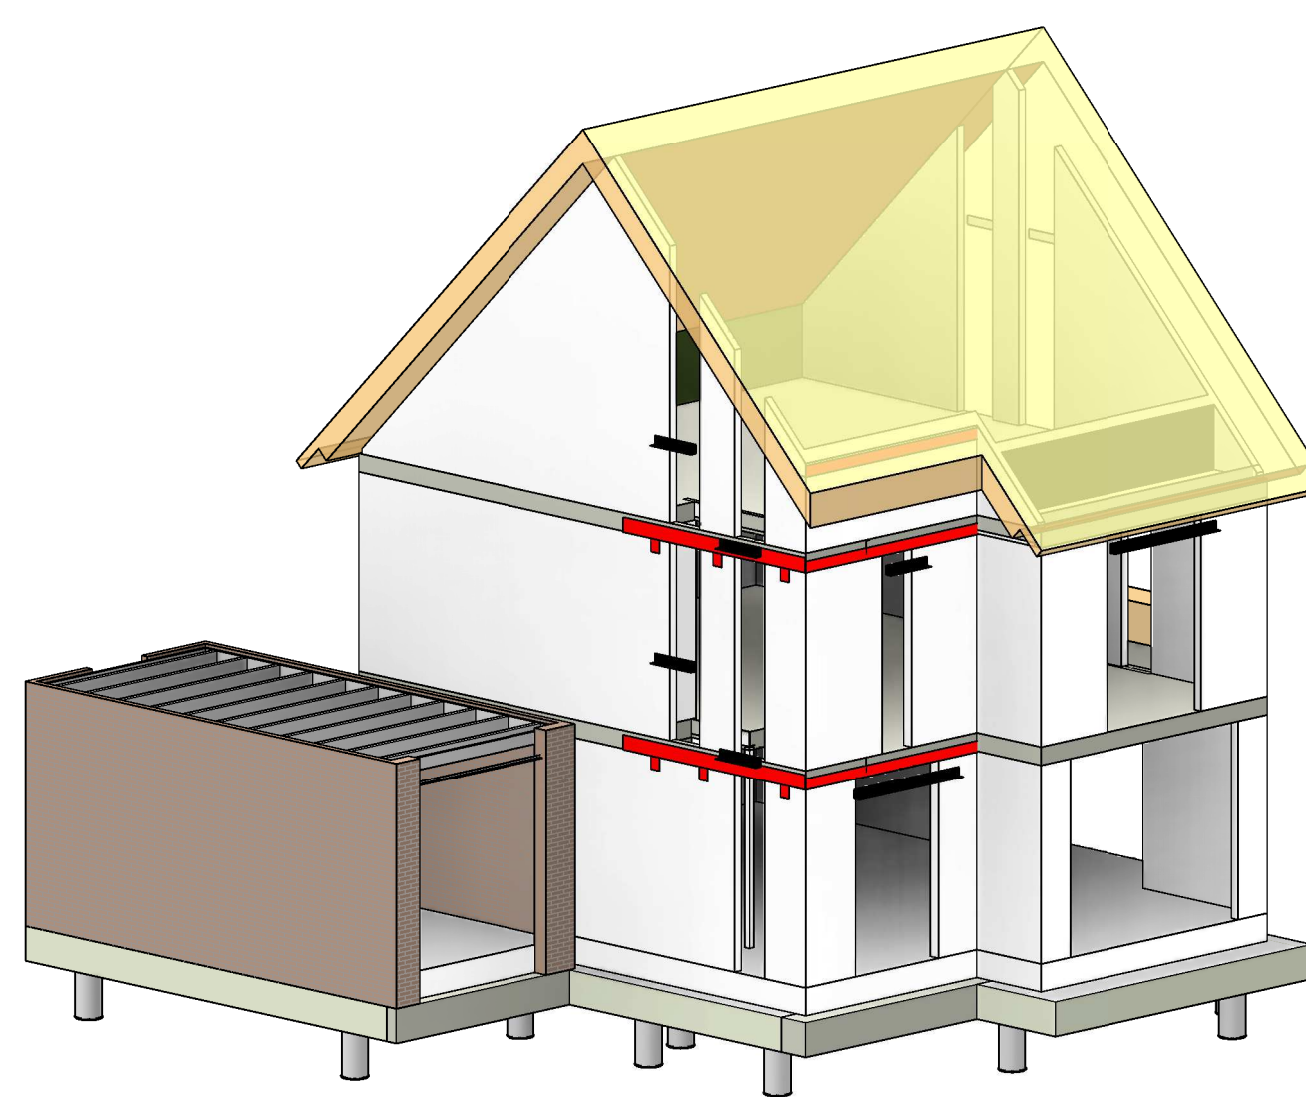

3D, Schaal: 1 : 150

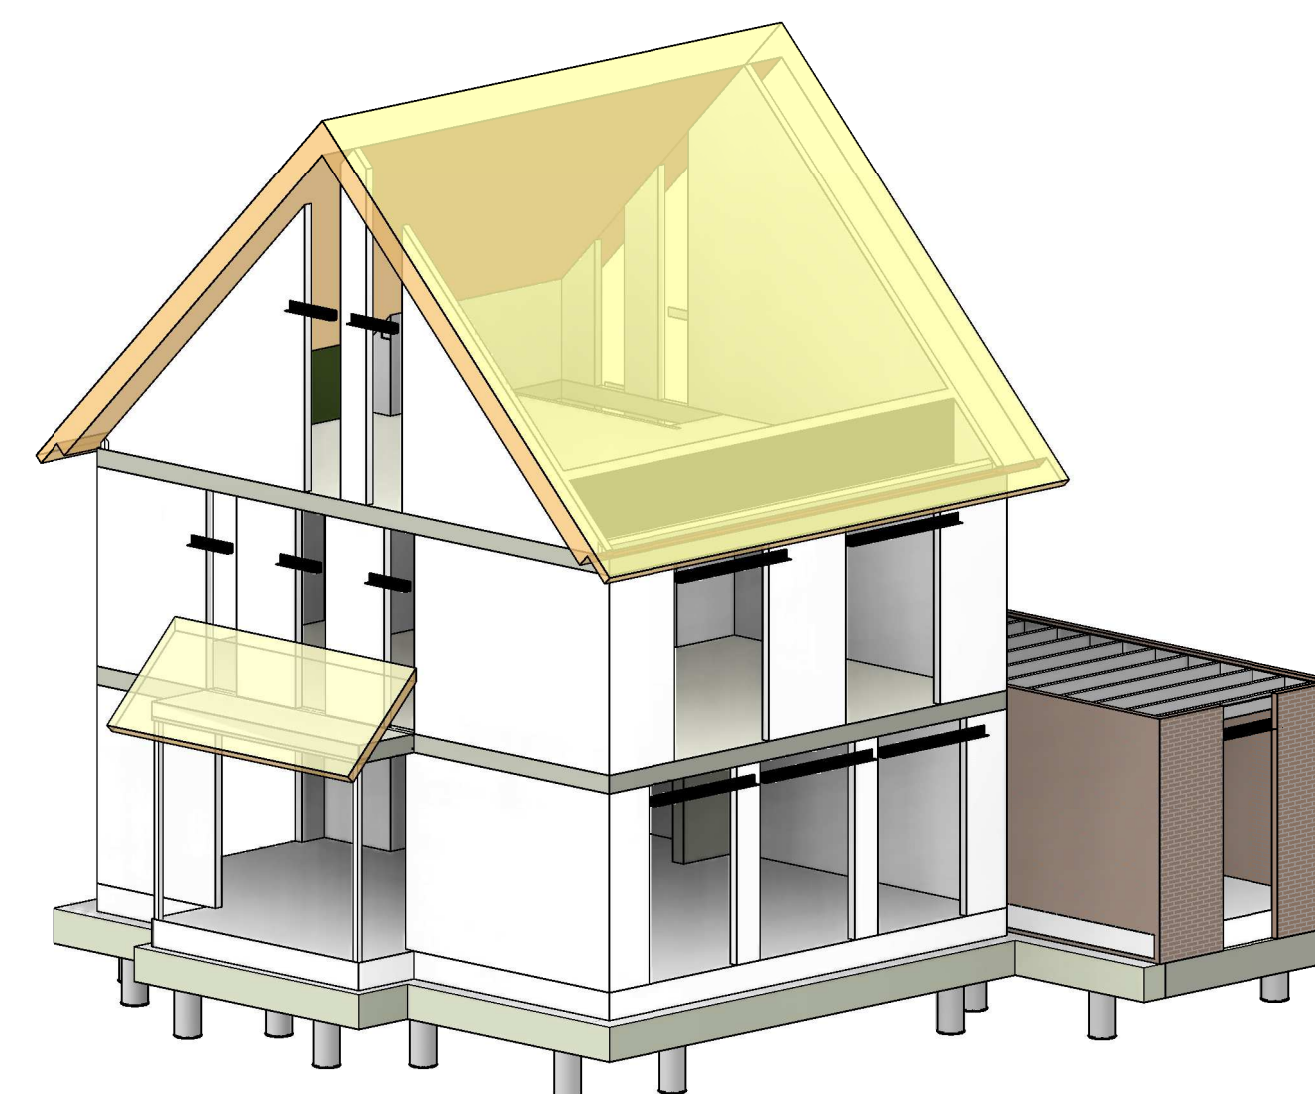

0 RENVOOI BELASTINGEN EN UITGANGSPUNTEN

TOEGEPASTE NORMEN			NEN-EN 1991-1:1997 inclusief verwijzingen naar bijbehorende normen			
ONTWERPLEVENSDUURKLASSE:			3			
ONTWERPLEVENSDUUR:			50 jaar			
CONSTRUCTIEVEKLASSE:			OC1			
BRANDWERENDHEID HOOFDRAAGCONSTRUCTIE:			60/30 (min reductie)			
STAALCONSTRUCTIE 30 MINUTEN BRANDWEREND BEKLEDEN						
VLOER/DAKBELASTINGEN						
LOCATIE	VLOER/DAKTYPE	AFMERKING	AFMERKING/INVT	BEHEERINGSWANDEN/INVT	VARIABLE BELASTING/INVT	U ₁ U ₂ U ₃
2e verdieping	breedplaatvloer		1.4	0.8	1.75	0.4 0.3 0.3
1e verdieping	breedplaatvloer		1.4	0.8	1.75	0.4 0.3 0.3
Begane Grond	kanalplaatvloer		1.4	0.8	1.75	0.4 0.3 0.3
Gange	kanalplaatvloer		1.4	0.8	1.75	0.4 0.3 0.3

0 RENVOOI AFKORTINGEN

AFKORTING	BETEKENIS				
kst	kalenderdeuren	HB	houten balk	kl	knipstuk
mw	metzelschouw	HK	houten kolom	PBW	prefab betonwand
hdb	houtskeletbouw	PB	prefab balk		

0 RENVOOI BOUWKUNDIGE BASIS

CONSTRUCTIEWISSELEN	CONSTRUCTIEWISSELEN	CONSTRUCTIEWISSELEN
TEKENINGNUMMER	DATUM	AUTEUR
408	medio september	Schippers Architecten BNA

2 RENVOOI LATEIEN

Buiterlatelaten:	stalen lateien volgens opgaaf leverancier
Binnenlatelaten:	dagmaat <0.8m L100/10 100mm opleggen
	dagmaat 1.0m L100/12 100mm opleggen
	dagmaat tot 1.5m L200/100/12 150mm opleggen
	dagmaat tot 2.0m L200/100/16 200mm opleggen

3 RENVOOI STAAL

- alle stalen onderdelen in aanraking met de buiterlucht/zwam dienen thermisch verzinkt te worden.
- staalconstructie te voorzien van ankers, bouten, schroeven, schotten, wapening, bevestigingen voor baklagen
- staalkwaliteit: S235, kokers S275
- bouwkwallet: 6.8
- sleutelkwallet: 4.6

6 RENVOOI METSELWERK

- metzelschouwconstructies uitvoeren conform Eurocode 6(NEN-EN 1996)+NB
- verwerking metselwerklijmwerk volgens voorschriften steenfabrikant
- hoeken en verbindingen dienen in verband gerekteld te worden
- dilatatie in metselwerk ter goedkeuring voorleggen aan constructeur
- dragend kalkdsteen: CS12 (mortelkwallet M12.5)
- spouwankers min 4 at R4 /m2, hoh <600 mm. in de voorgevel 5 at R5/m2, RVS A4 Aisi 316
- tpv standaard mw extra spouwankers opmerken + paranten <1000m 5 at R5/m2, RVS A4 Aisi 316

7 RENVOOI DRUKLAAG

- Milieuklasse XC1
- Betonkwallet C20/25

RENVOOI IN DE GROND GEVORMDE PAAL

REKENINGGEVEN
Funderingsadvies: UB Geotechniek B.V.
Rapportnummer: 0191256-PA-1
Datum: 03 juli 2015
Status: Definitief


PAALGEDEVEN

- Paaltijp: Mortelschroefpaal
- Kwaliteit betonvolg: C20/25
- Wapening: volgens leverancier


PAALSTAAT IN DE GROND GEVORMDE PAAL

Paalsymbool	Symbool	SCHACHT (mm)	JAAR	LENITE (mm)	LENITE (mm)	LENITE (mm)	LENITE (mm)	LENITE (mm)
		350	18	7.15	1.75	1.75	1.75	420
		350	18	7.15	1.75	1.75	1.75	420
		36						

Gecontroleerd
A. Ali
Kenmerk: 2019W2535
Datum: 21-11-2019

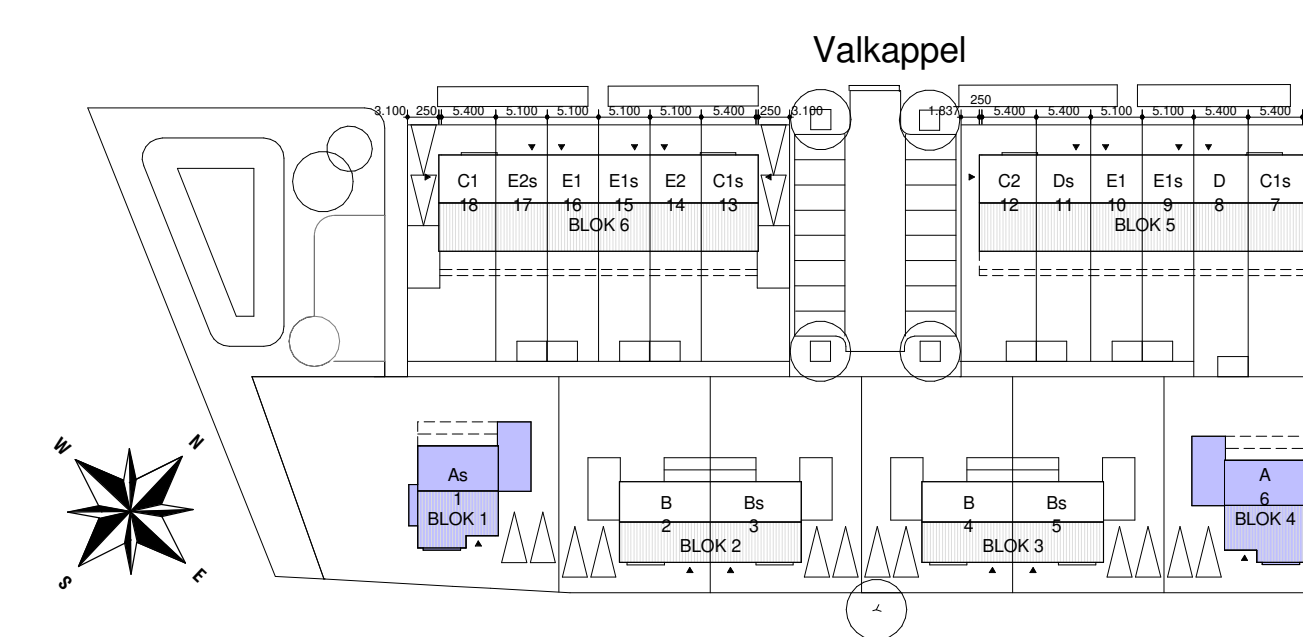


Keyplan, Schaal: 1 : 750

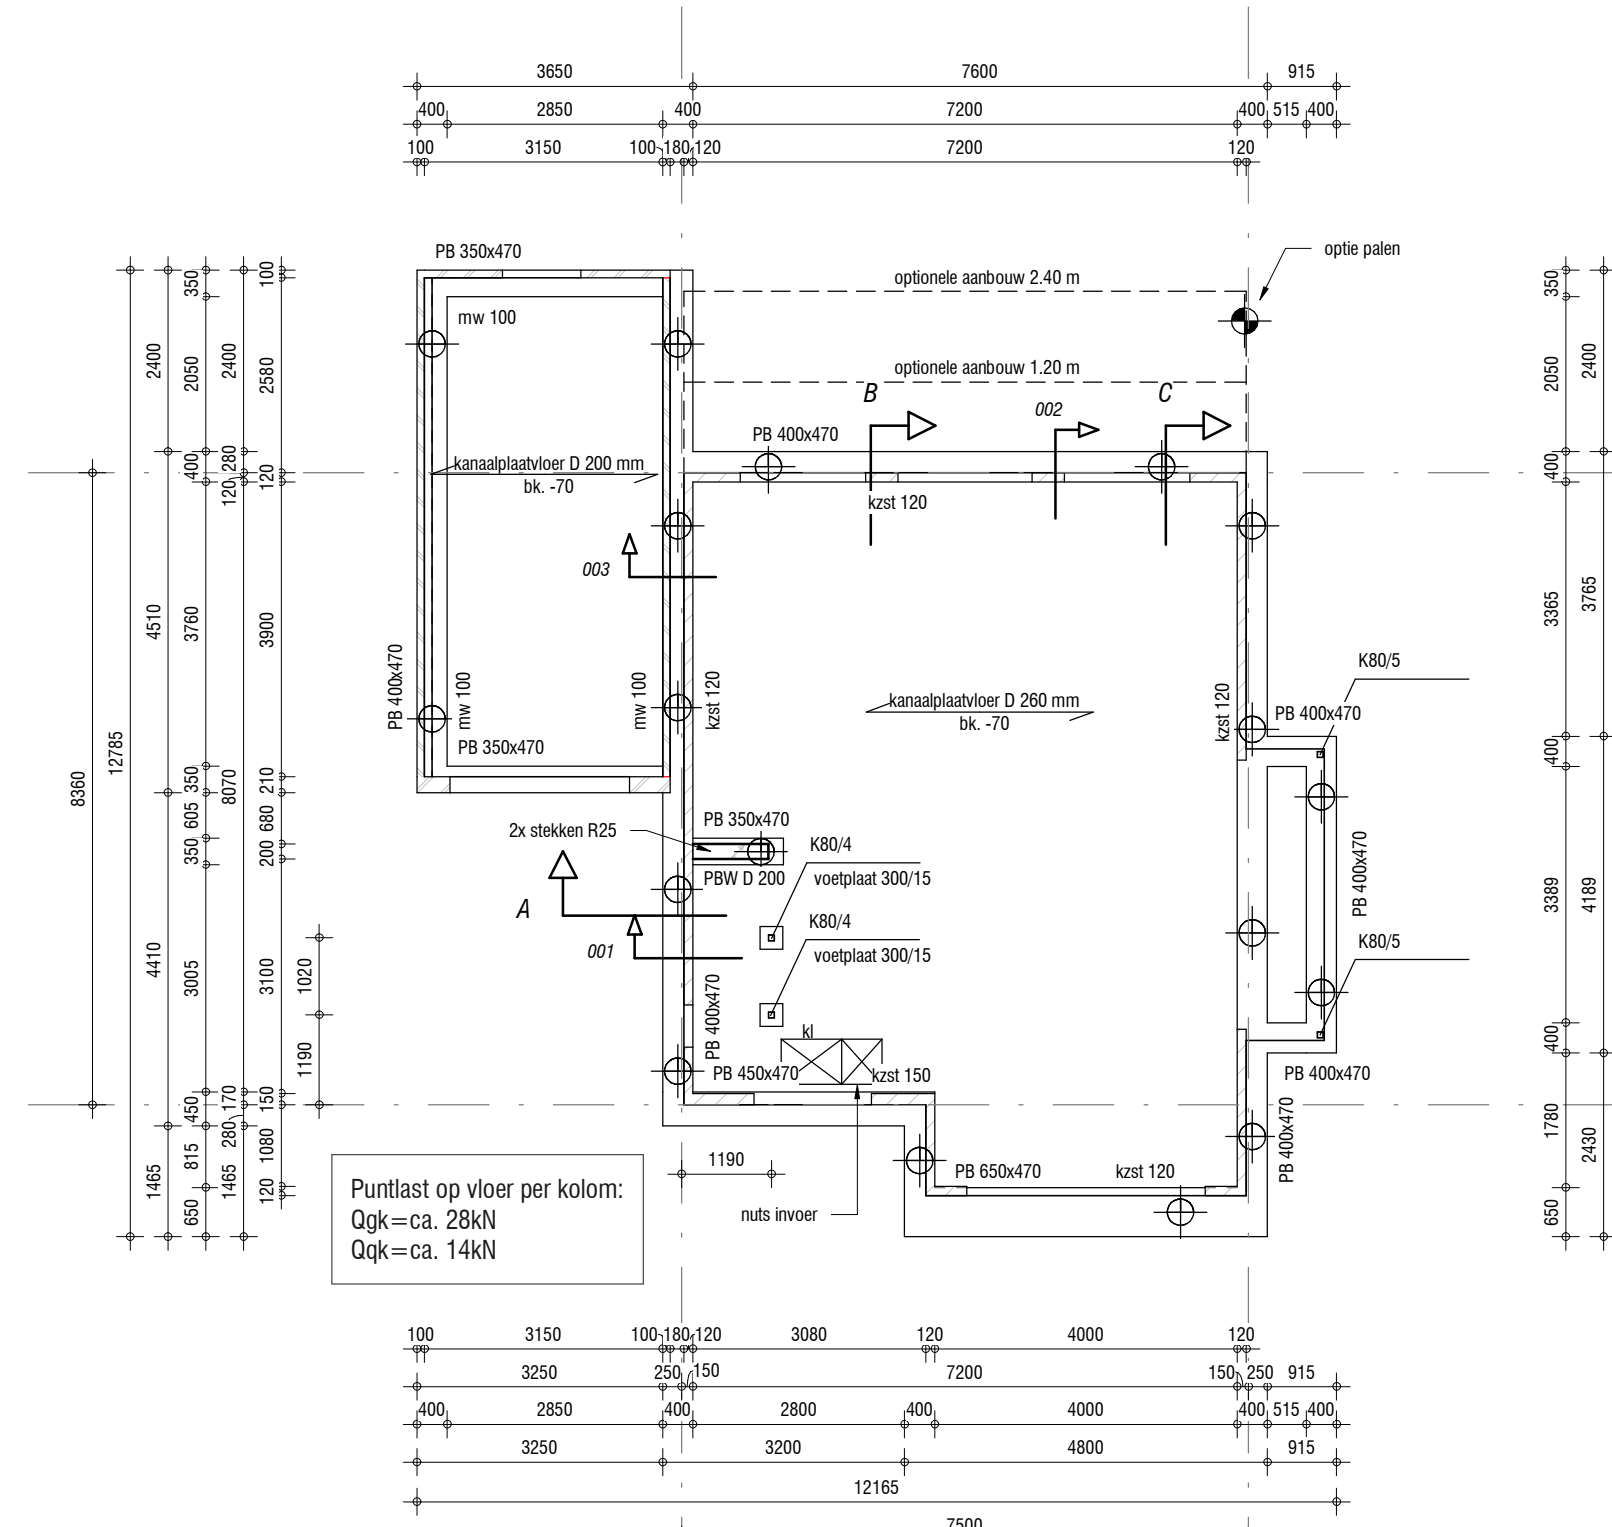


**TYPE A
BWNR 6**

Constructie Begane Grond, Schaal: 1 : 100

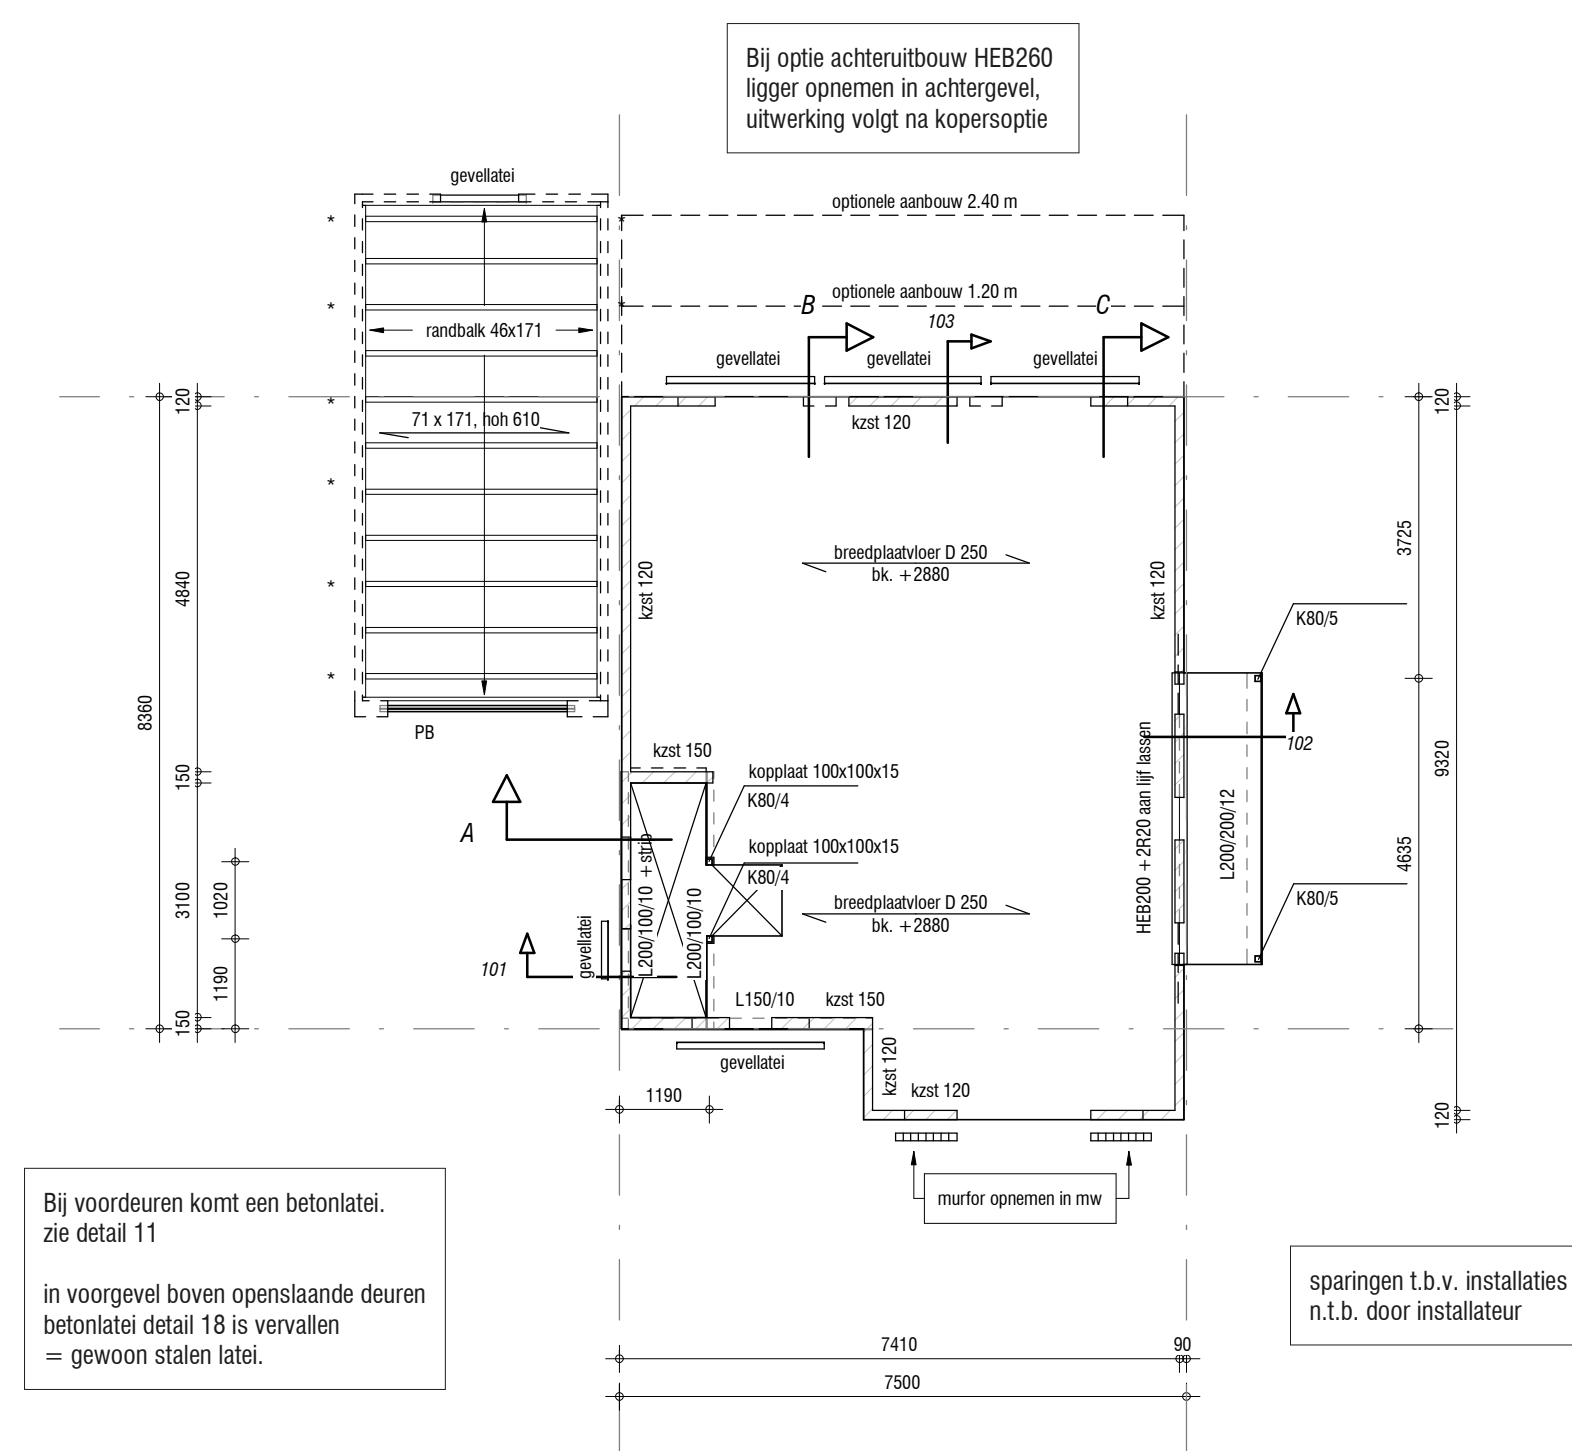


**TYPE A
BWNR 6**

Constructie 1e Verdieping, Schaal: 1 : 100

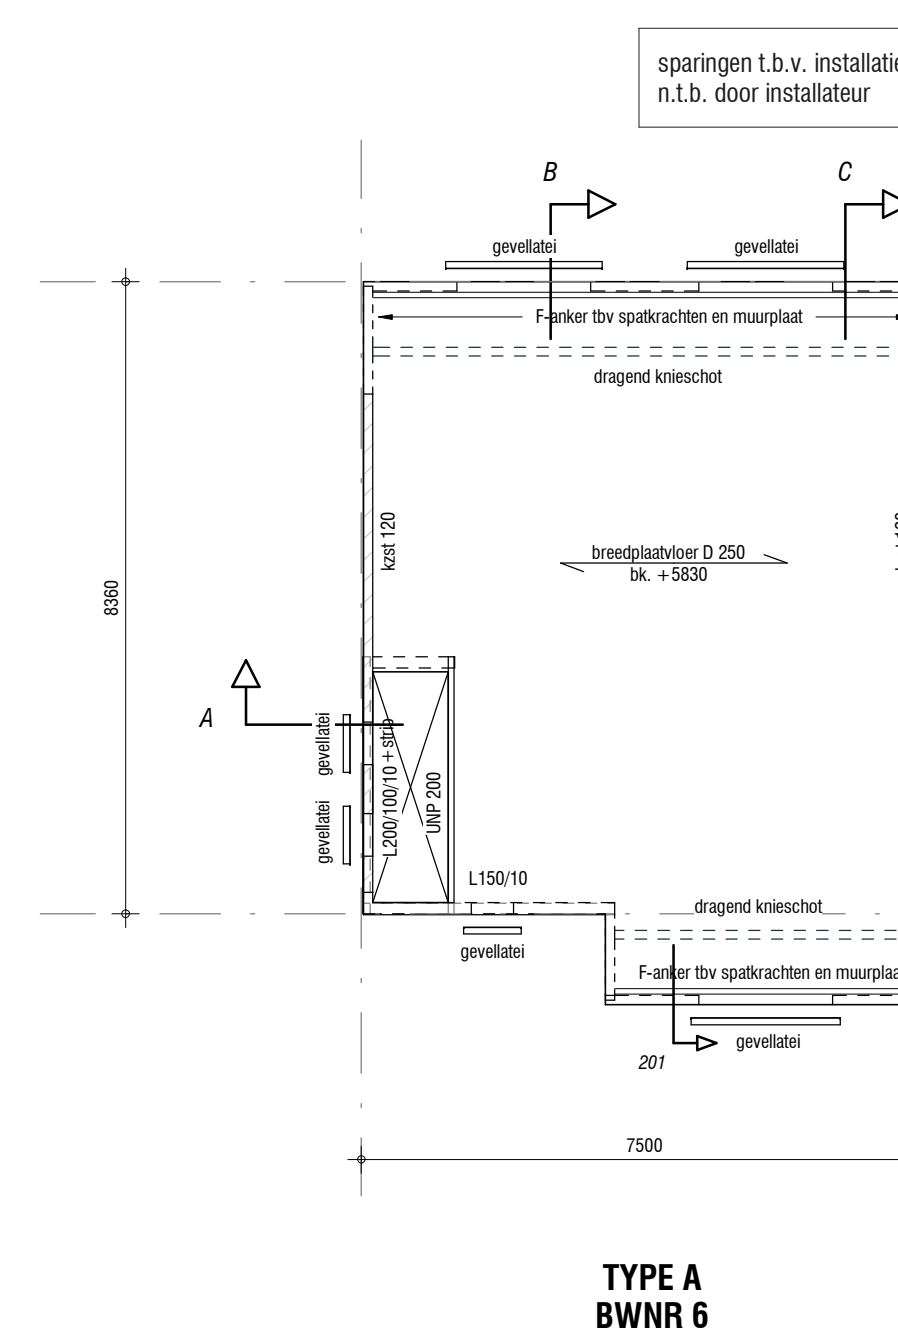


**TYPE A
BWNR 6**

Constructie 2e Verdieping, Schaal: 1 : 100

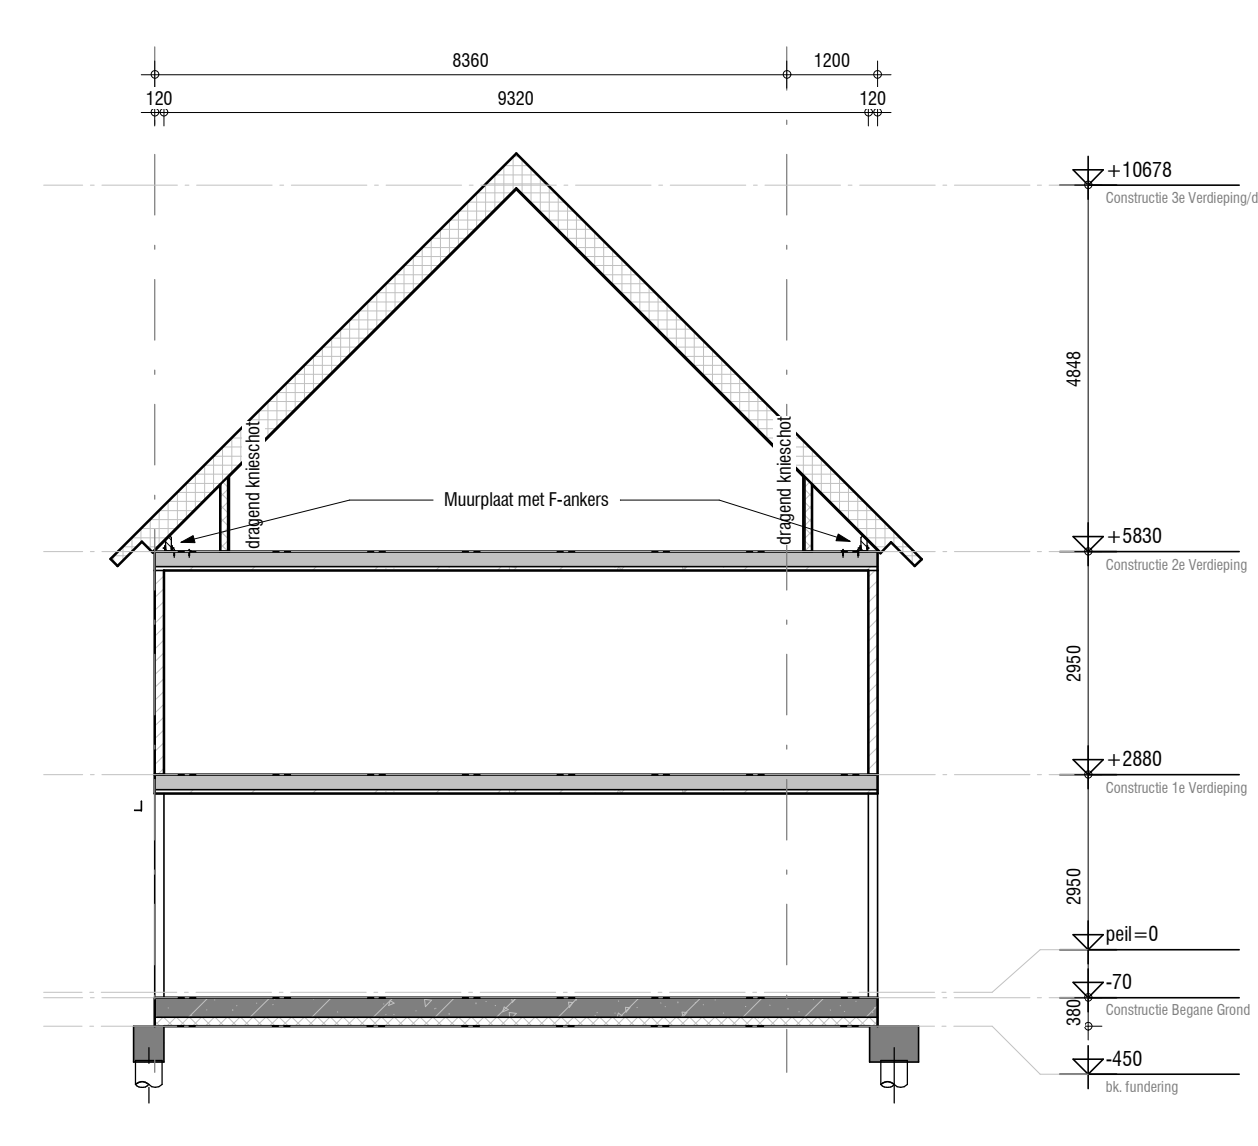


Doorsnede C, Schaal: 1 : 100

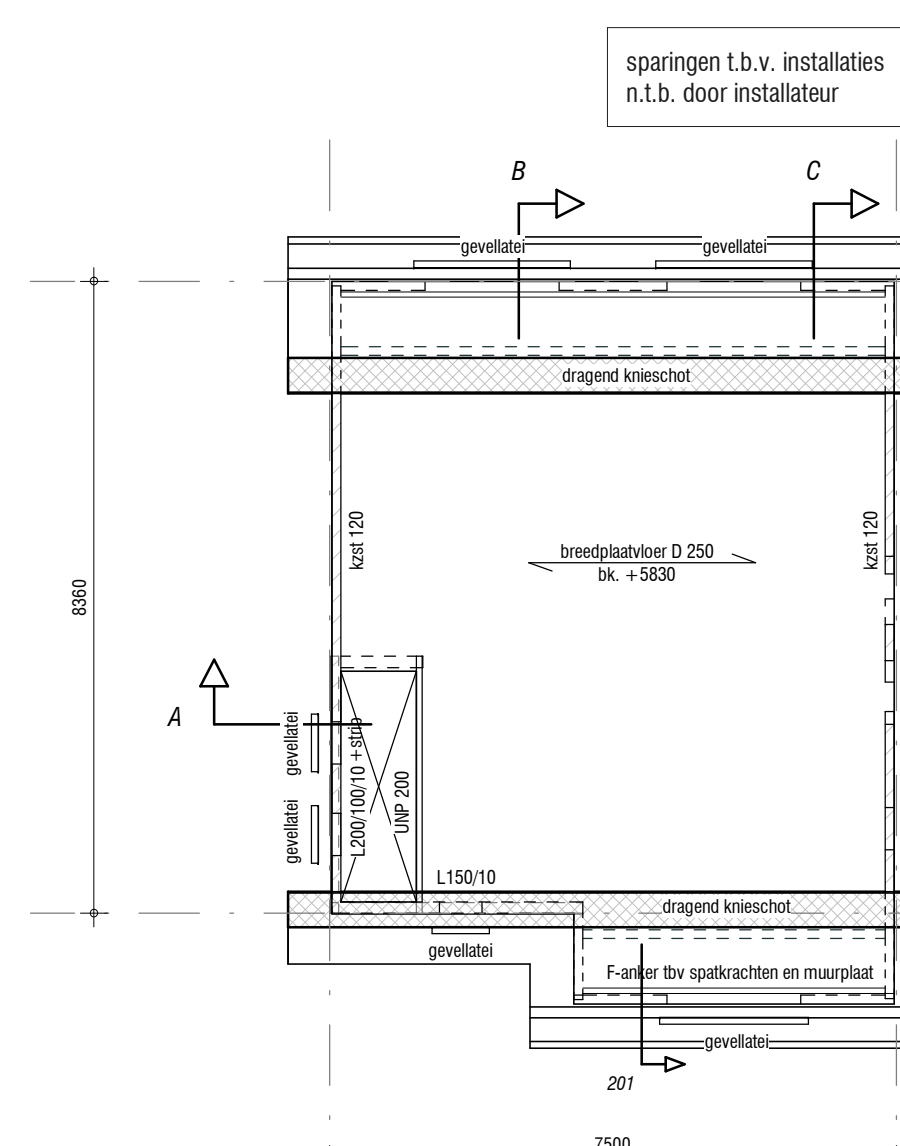


**TYPE A
BWNR 6**

Constructie 2e Verdieping - Depend 1, Schaal: 1 : 100

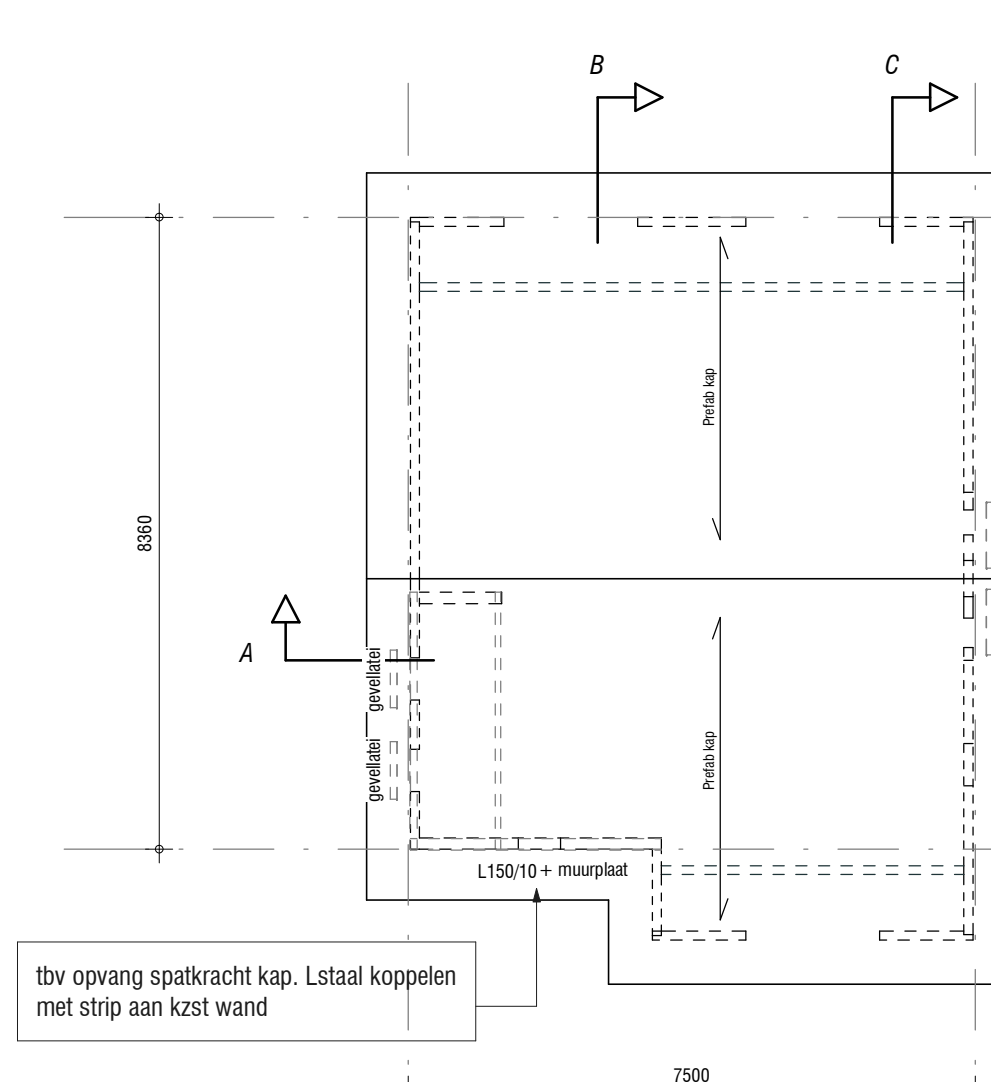


**TYPE A
BWNR 6**


Constructie Dak, Schaal: 1 : 100

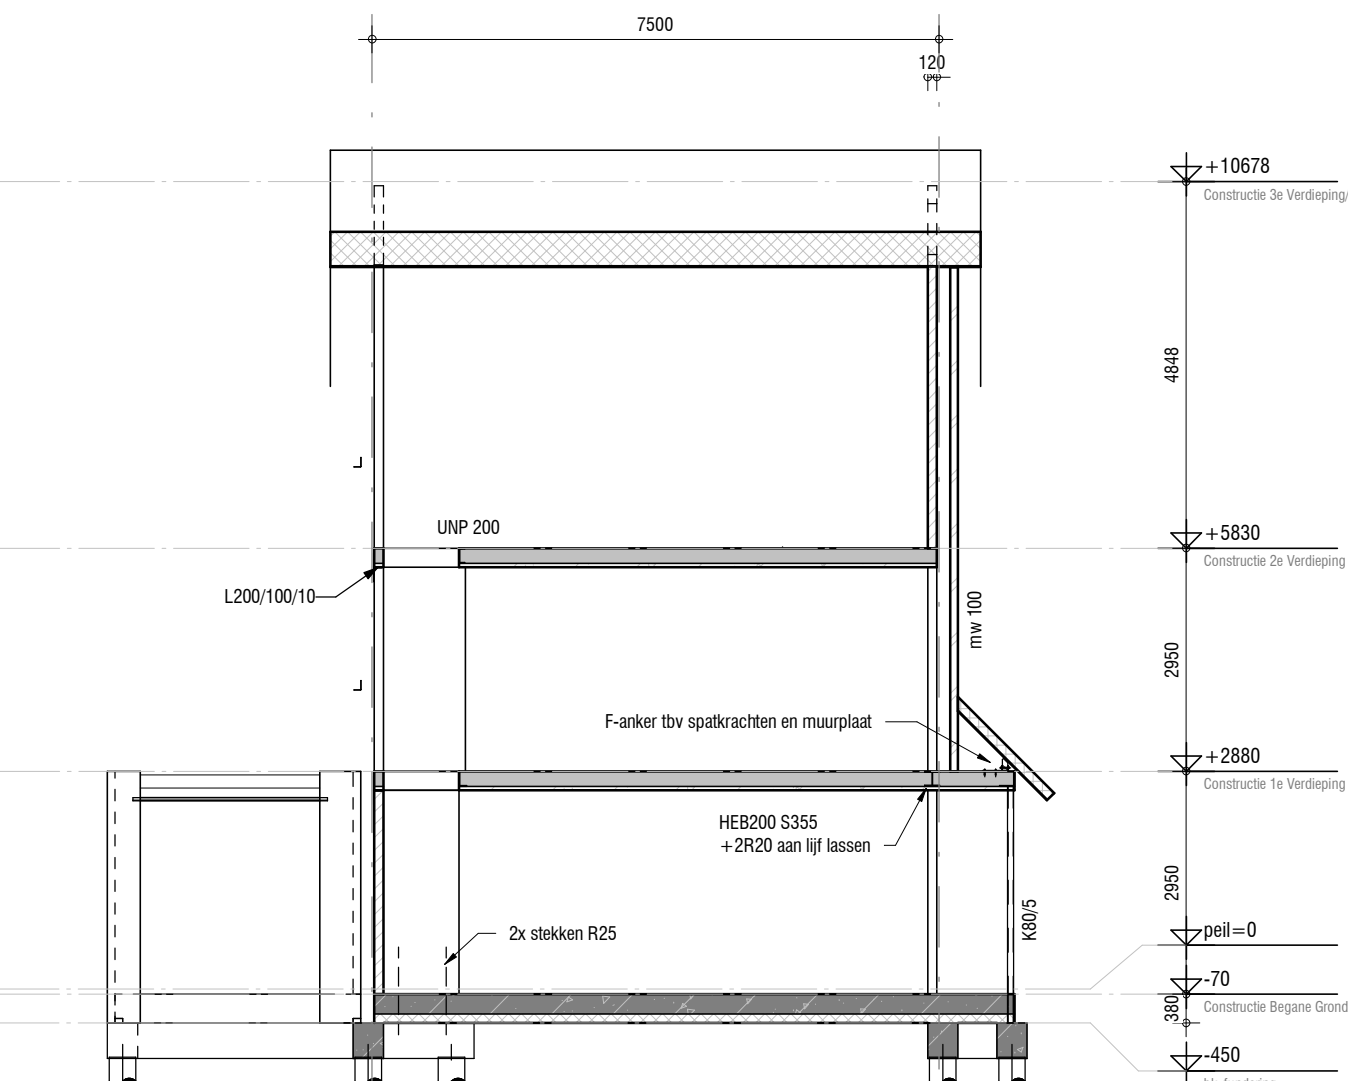


Doorsnede A, Schaal: 1 : 100

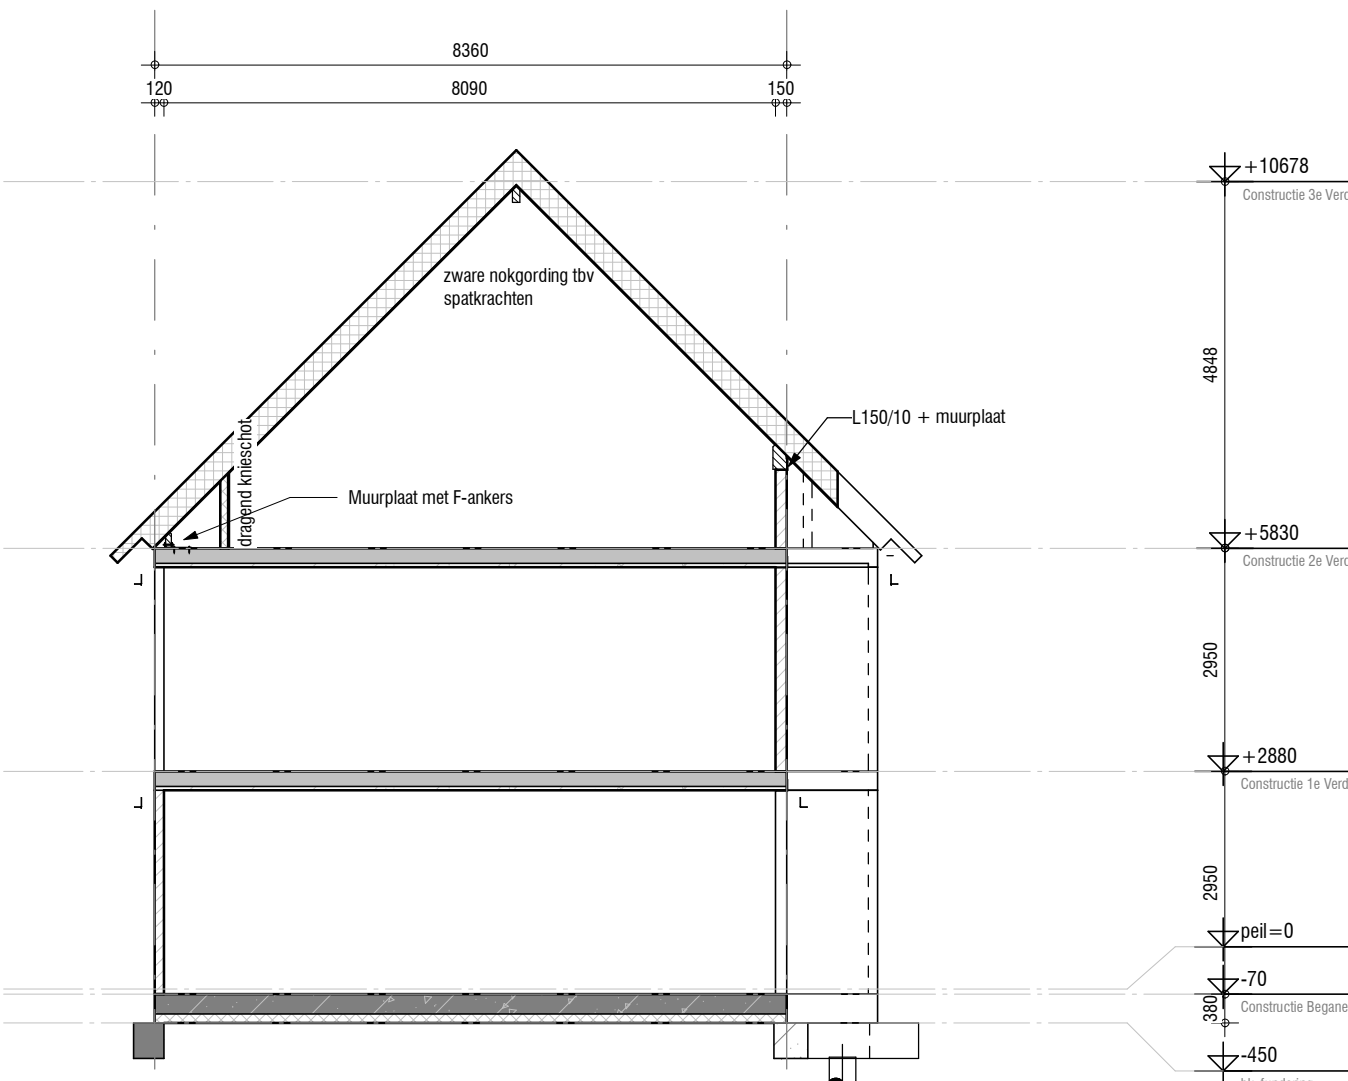


Doorsnede B, Schaal: 1 : 100

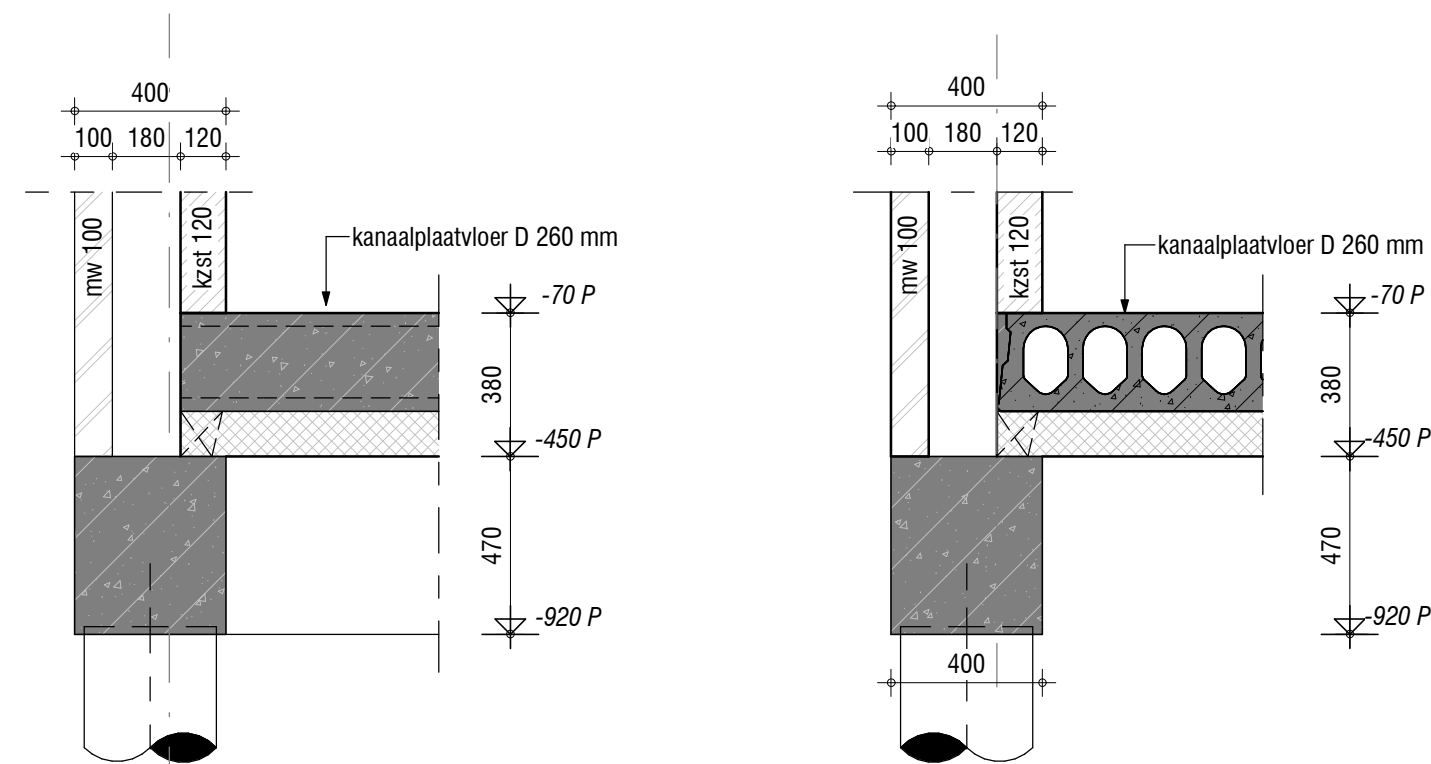


Detail 001, Schaal: 1 : 20

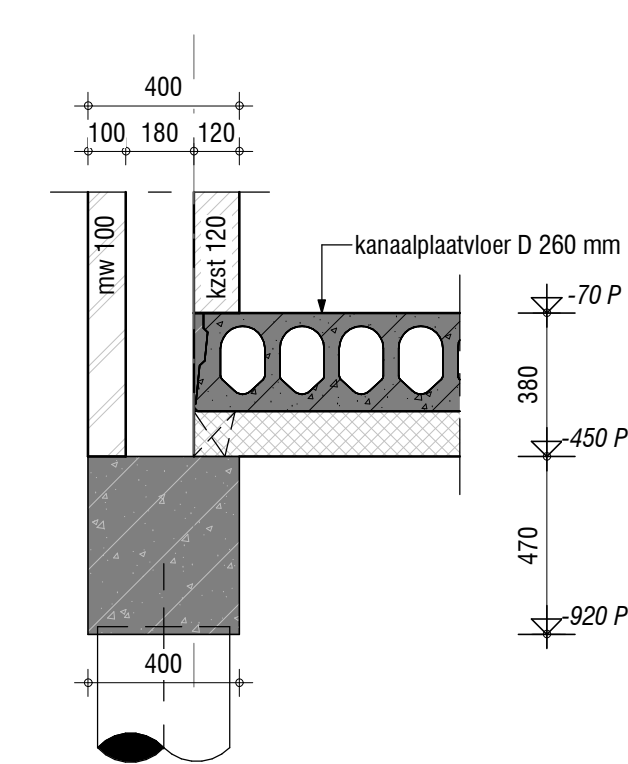


Detail 002, Schaal: 1 : 20

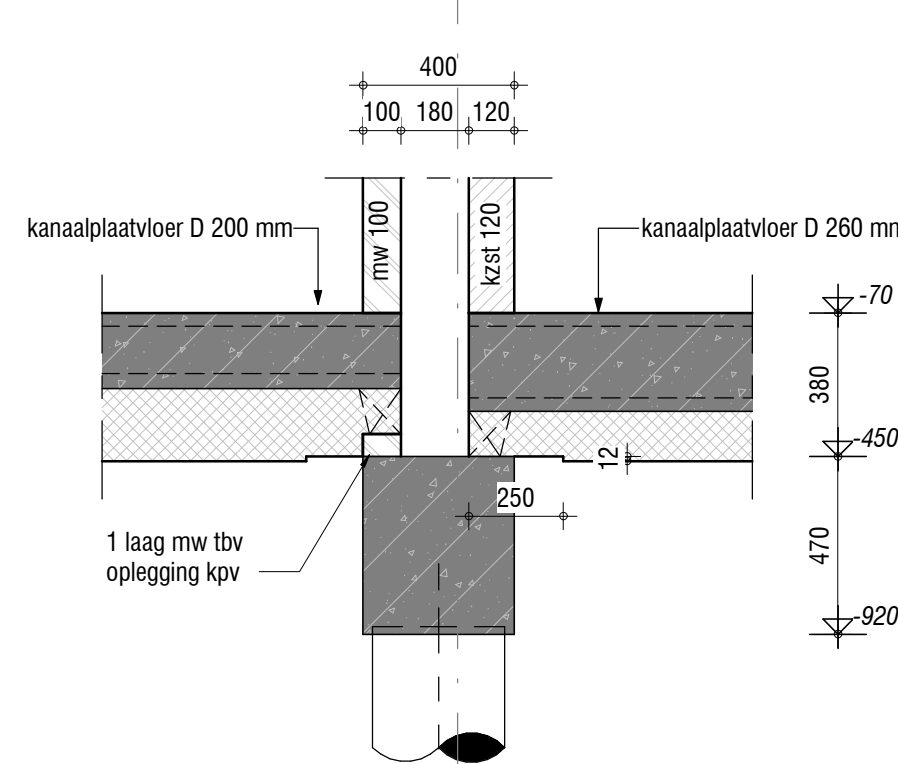


Detail 003, Schaal: 1 : 20

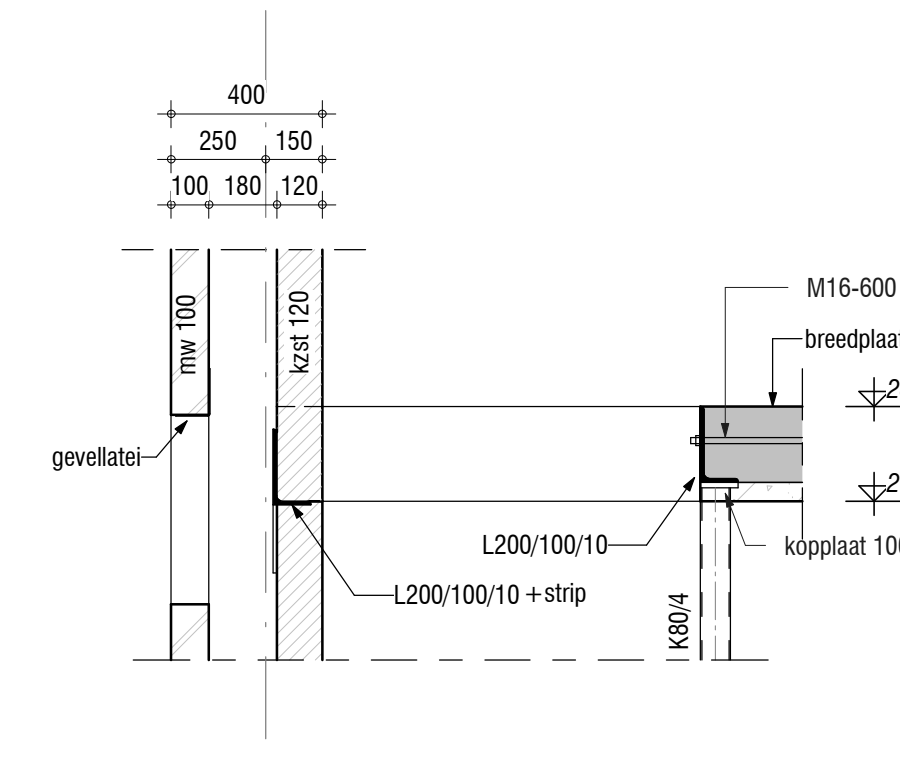


Detail 101, Schaal: 1 : 20

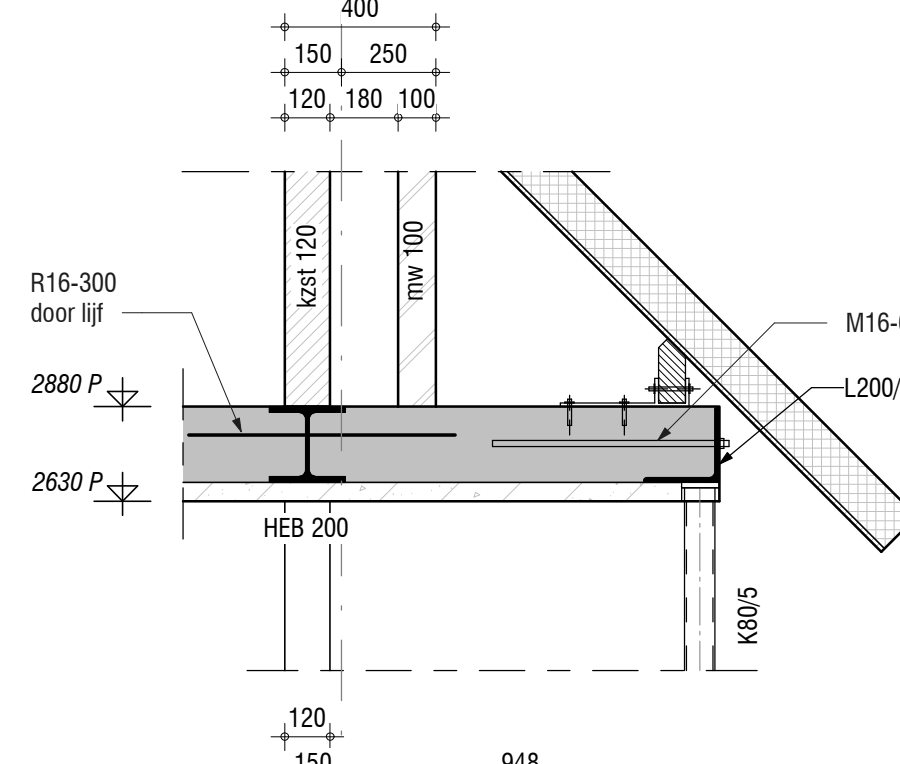

Detail 102, Schaal: 1 : 20

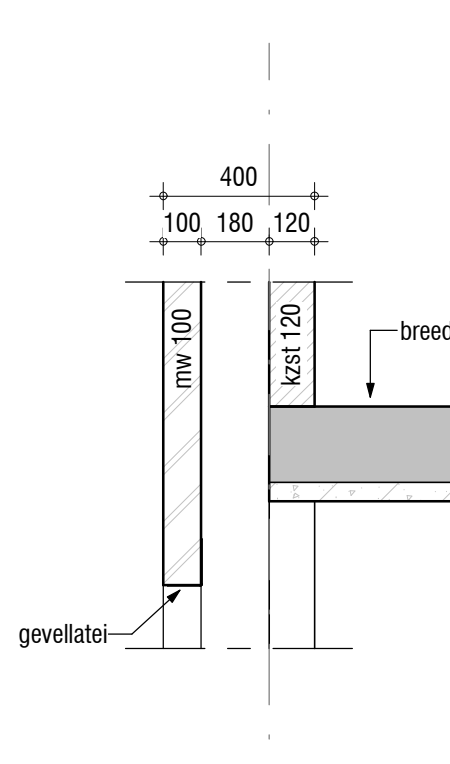

Detail 103, Schaal: 1 : 20

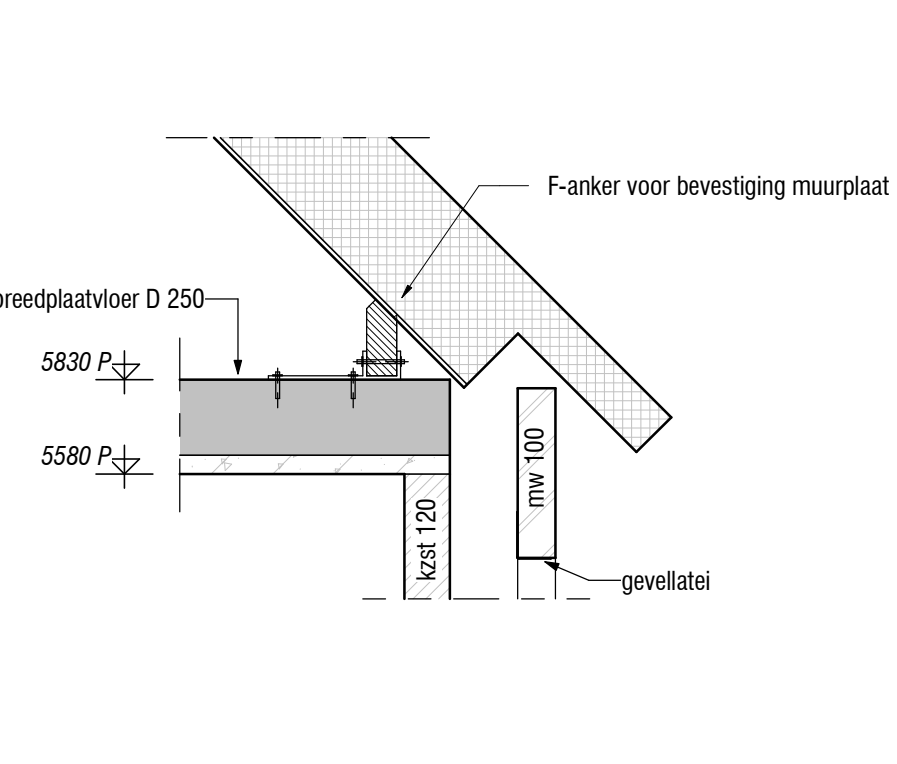

Detail 201, Schaal: 1 : 20

▲ Constructietekening Blok 1 en 4

▲ 18 woningen

Burghthoven te Barneveld

- ▲ opdrachtgever: Van de Mheen Projectontwikkeling
- ▲ projectnr: 19.362
- ▲ fase: DO
- ▲ constructeur: R. van der Breggen

- ▲ formaat: A0
- ▲ schaal: 1:100/1:20
- ▲ 1 datum: 09-10-2019

- ▲ tekeningno: CP-21

Bouwadvies Van der Breggen
steekbuis 28
4007 NB Tm
06-51063128
info@bavdb.nl
www.bouwadviesvanderbreggen.nl

BAvdB
Bouwadvies Van der Breggen