




BOVENAANZICHT  
SCHAAL 1:100

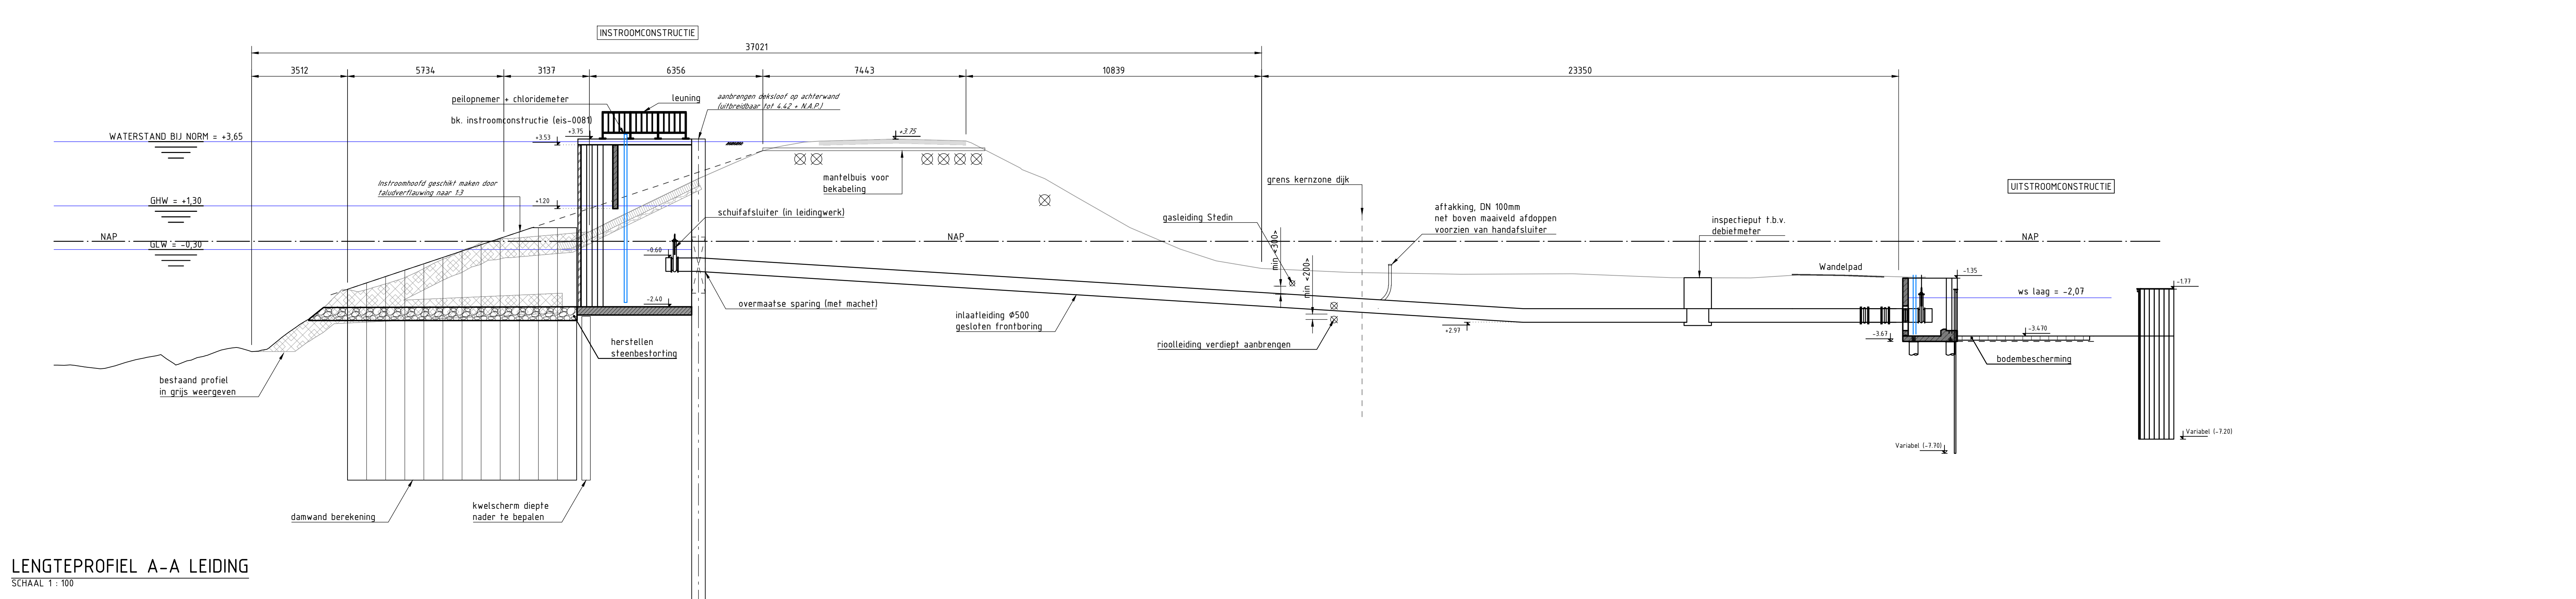

LENGTEPROFIEL A-A LEIDING  
SCHAAL 1:100

SITUATIE  
SCHAAL 1:1000

LEGENDA

prefab gewapend beton

- kernzone dijk
- tijdelijke systeemgrens werfterrein
- definitieve systeemgrens
- geen transport

VERKLARING

REFERENTIEDOCUMENTEN:

- 109903/19-008.420 Referentieontwerp Inlaat Krimpen aan den IJssel
- TEK-100 - 00 bouwkuip
- TEK-201 - Uitslootconstructie
- TEK-210 - Instroombouwconstructie
- TEK-500 - Houten beschoeiing

OPMERKINGEN:

- Maatvoering in millimeters, tenzij anders aangegeven.
- Peilmaten in meters ten opzichte van N.A.P.
- Coördinaten in millimeters ten opzichte van het Rijksdriehoek-stelsel
- Hoeken in graden (°), tenzij anders aangegeven
- Staalwaaier S235JR, tenzij anders aangegeven
- Routewaaier S8, moerkwaliteit 8
- Alle bouten en moeren voorzien van sluitringen

|                                                             |            |                |                      |          |          |           |
|-------------------------------------------------------------|------------|----------------|----------------------|----------|----------|-----------|
| 01                                                          | 23-01-2019 | Eerste uitgave | concept              | BGP      | PMMA     | PMMA      |
| REVISE                                                      | DATE       | WIZJGANG       | STATUS               | TEKENAAR | CONTROLE | VERGADERT |
| HOOGHEEMRAADSCHAP VAN SCHIELAND<br>en de Krimpenerwaard     |            |                |                      |          |          |           |
| AANBESTEDER<br>Gebr. De Koning                              |            |                |                      |          |          |           |
| PROJECT<br>Vispasseerbaar inlaatwerk Krimpen aan den IJssel |            |                | PROJECT NR. 6.328.03 |          |          |           |
| ONDERWERP<br>Overzichtstekening projectsituatie             |            |                | TEKENING NR. TEK-11  |          |          |           |
| DOCUMENT NR. TEK-011                                        |            |                | FASIS: 00            |          |          |           |
| DOCUMENTTYPE: Tekening                                      |            |                | SCHAAL: zie tek.     |          |          |           |
| CONTRACT NR. 2019.05686                                     |            |                | SCHAAL: zie tek.     |          |          |           |