



LENGTEPROFIEL LEIDING
Schaal 1:100

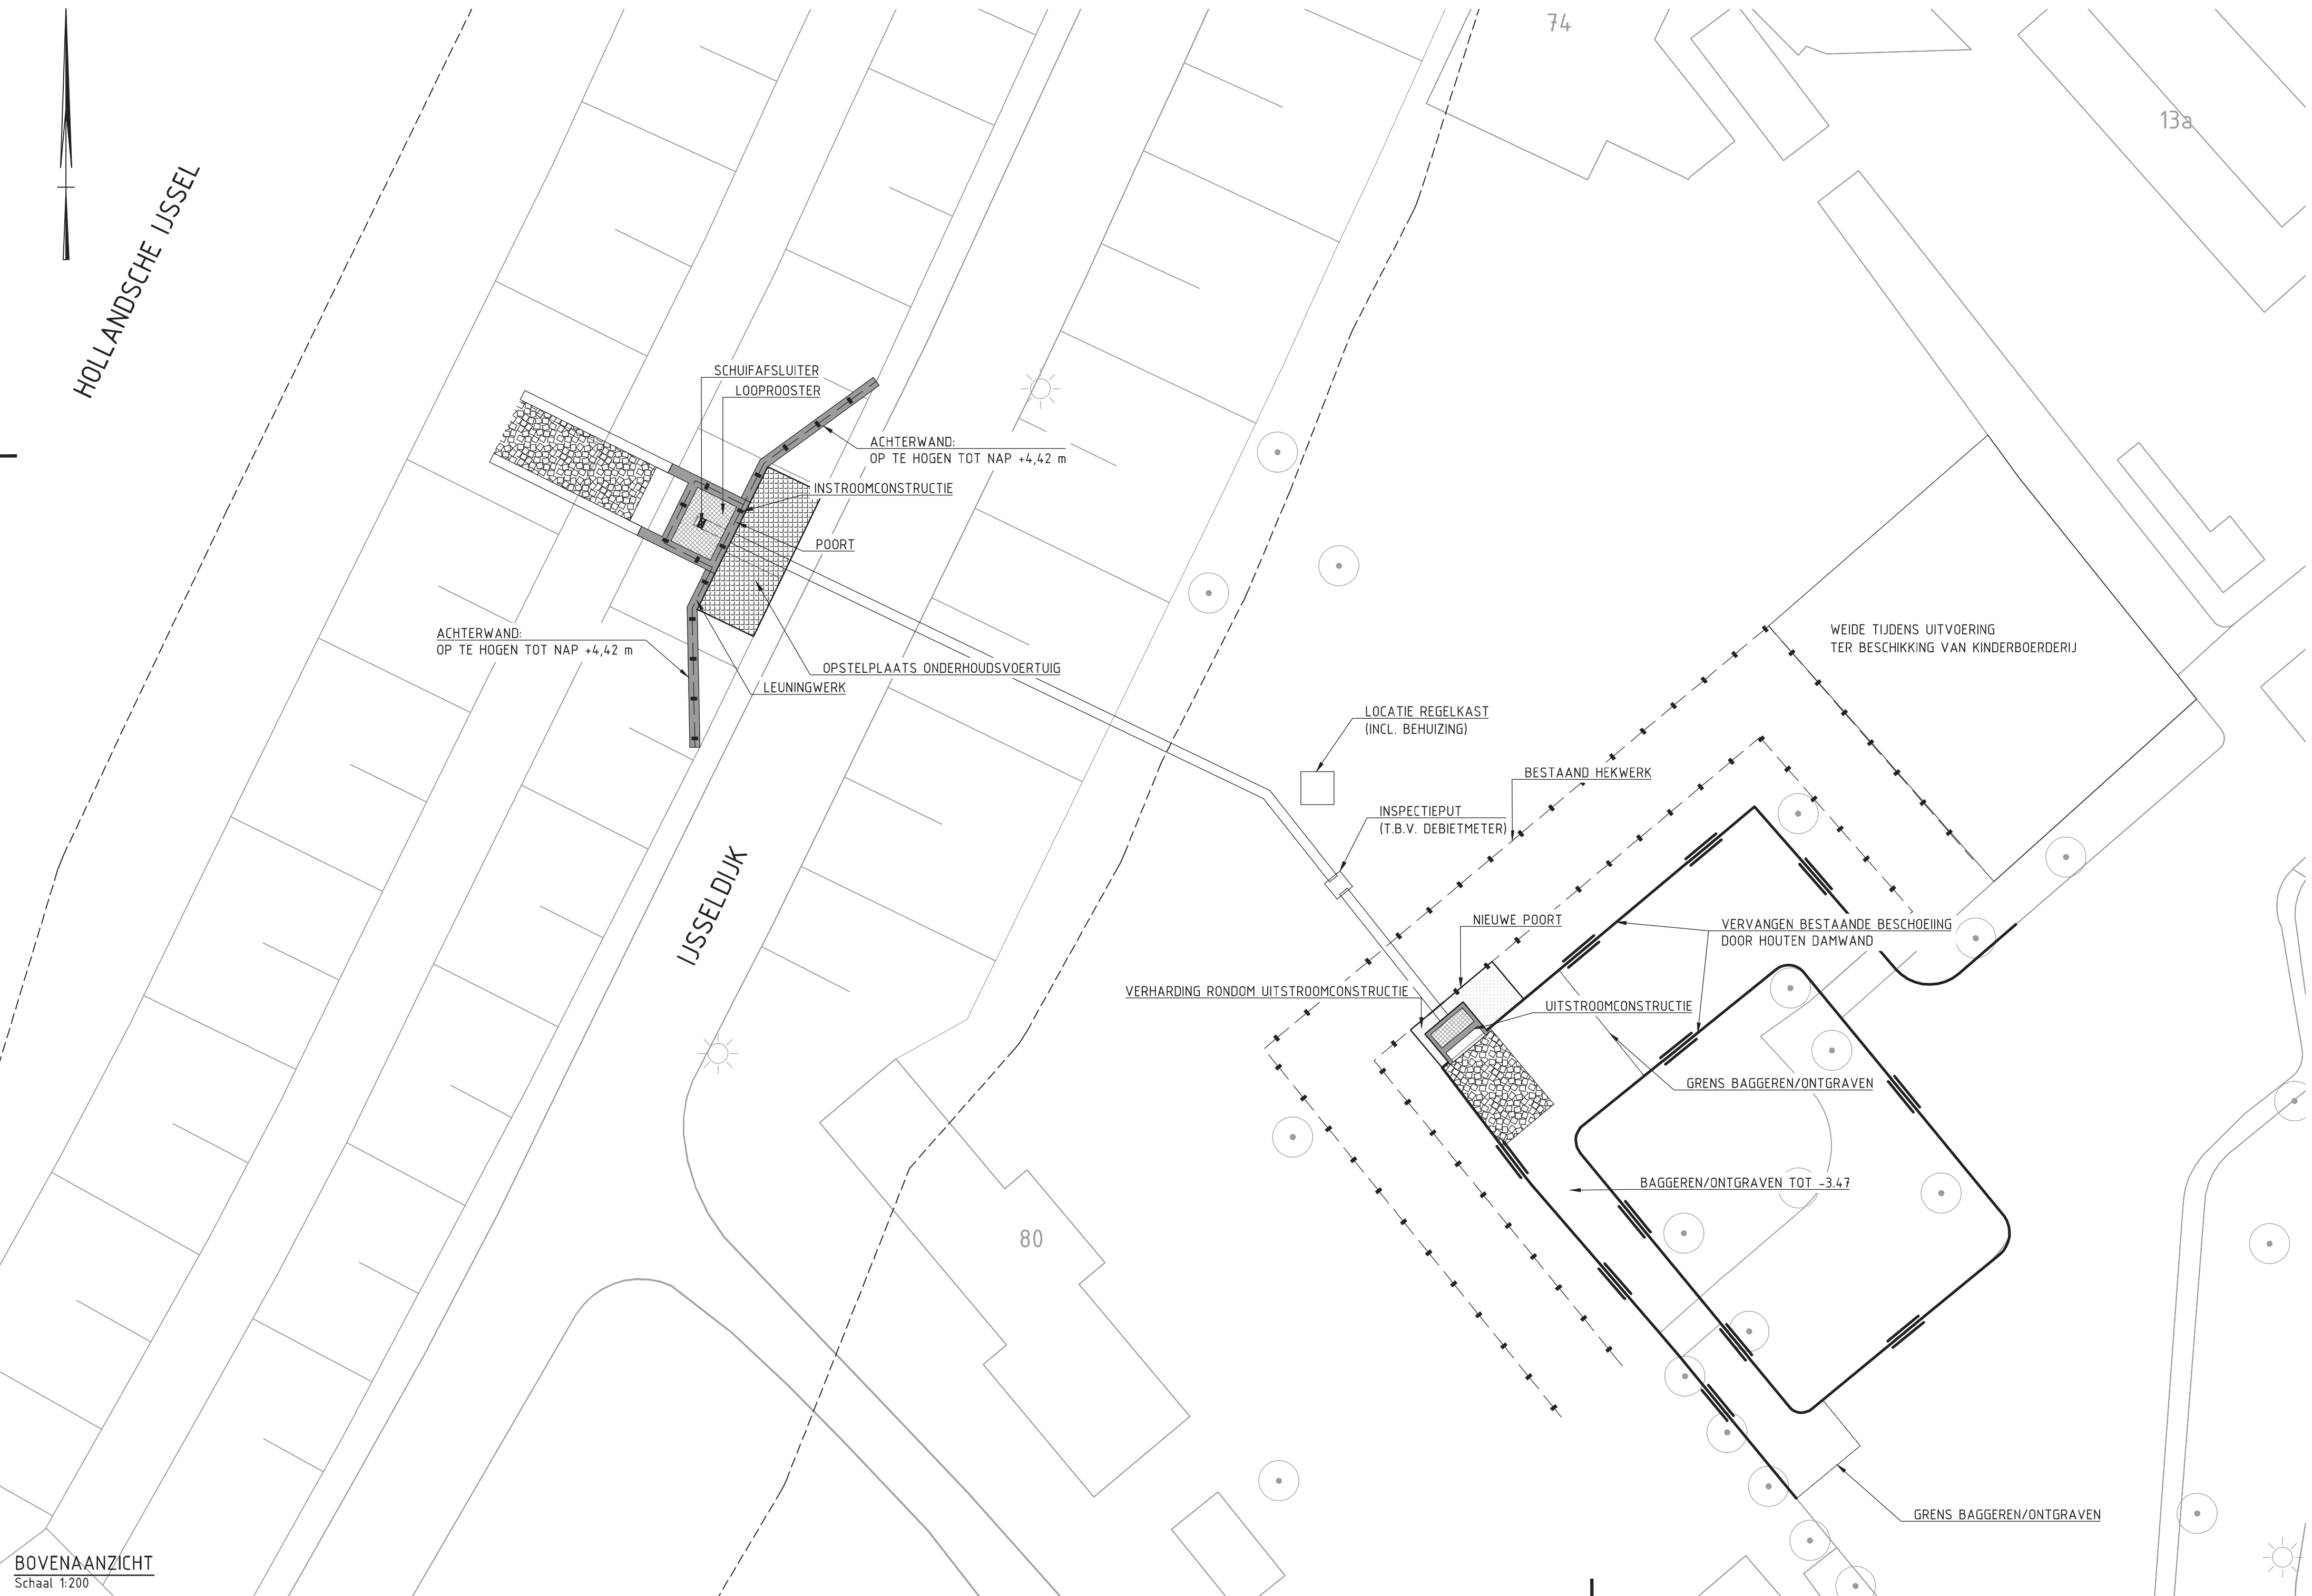

BOVENAANZICHT
Schaal 1:200

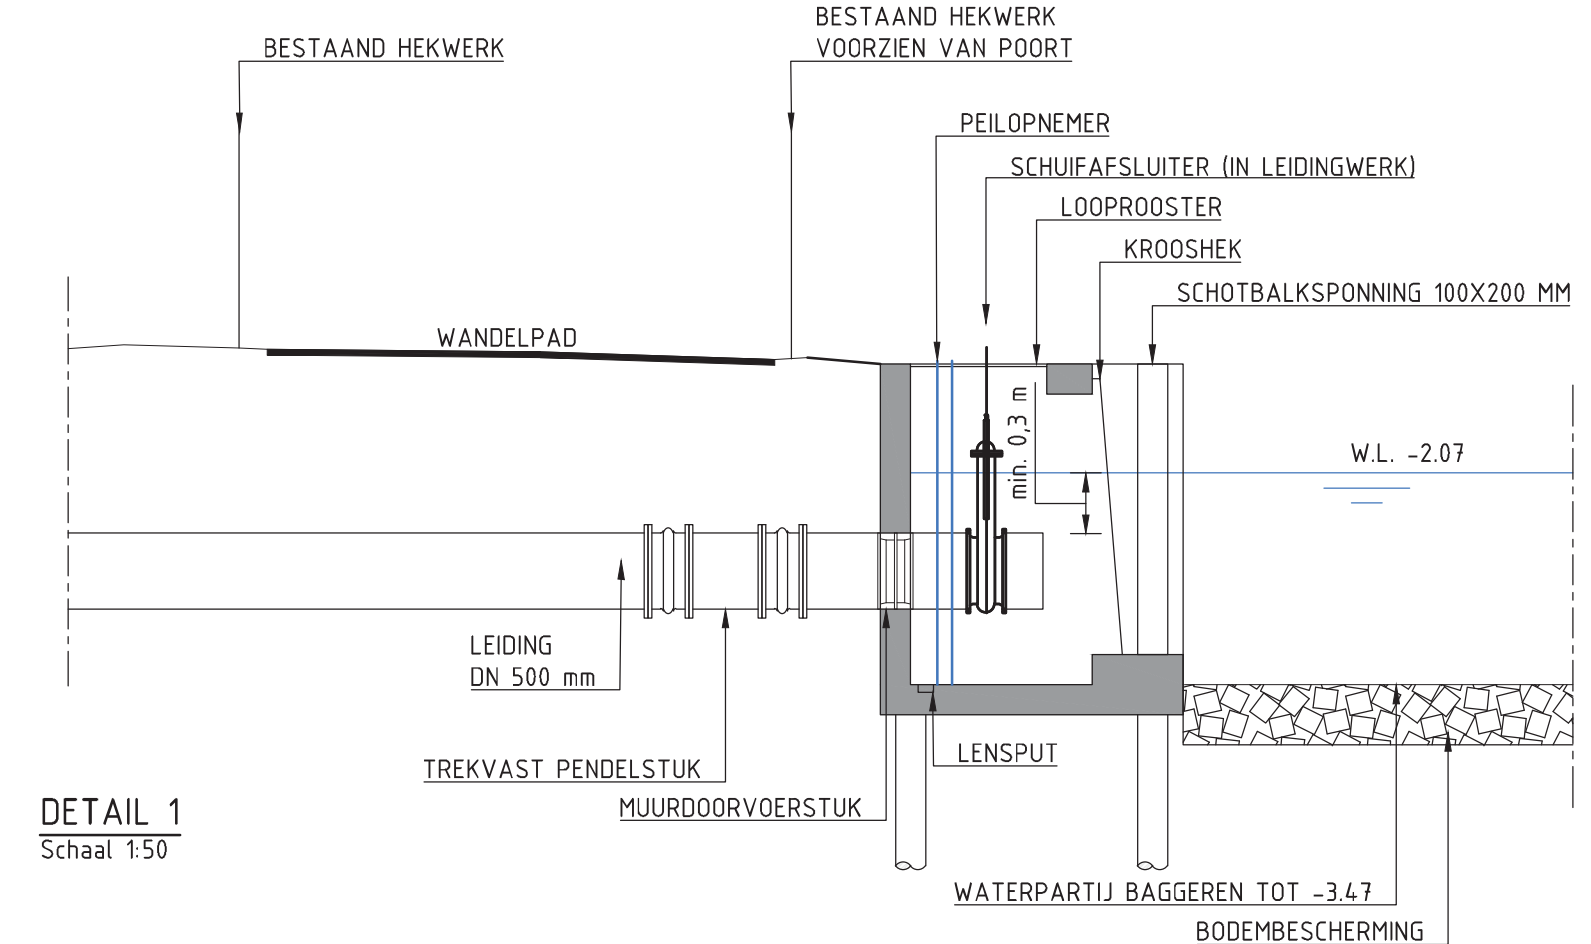


LEGENDA

- OPSTELPLAATS
- Bodembescherming
- BETON
- INDICATIEVE LIGGING K&L
- WATERLIJN
- HEKWERK
- BESCHOEIING
- GRENS KERNZONE

OPMERKINGEN

- HET DWARSPROFIEL OP DEZE TEKENING IS INGETEKEND OP BASIS VAN EEN UITGEVOERDE PROFIELMETING. IN DEZE METING IS GEEN REKENING GEHOUDEN MET DE KNIK IN DE INLAATLEIDING. DE WERKELIJKE MAATVOERING KAN DUS AFWIJKEN T.O.V. HET DWARSPROFIEL.
- MATEN IN m, TENZIJ ANDERS AANGEGEVEN
- HOOGTEMAATVOERING IN m T.O.V. N.A.P.

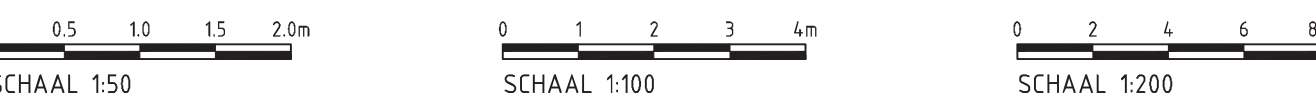

HH SCHIELAND EN DE KIMPENERWAARD
POP3 INLATEN KRIMPENERWAARD

Referentieontwerp
Inlaat Krimpen aan de IJssel

Witteveen+Bos
Postbus 233
7400 AE Deventer
Telefoon 0570 69 79 11
Telefax 0570 69 73 44

Gefekend
Gecontroleerd
Goedgekeurd
Datum 17-05-2019
Schaal 1:50; 1:100; 1:200
109903-2003
Formaat A1