


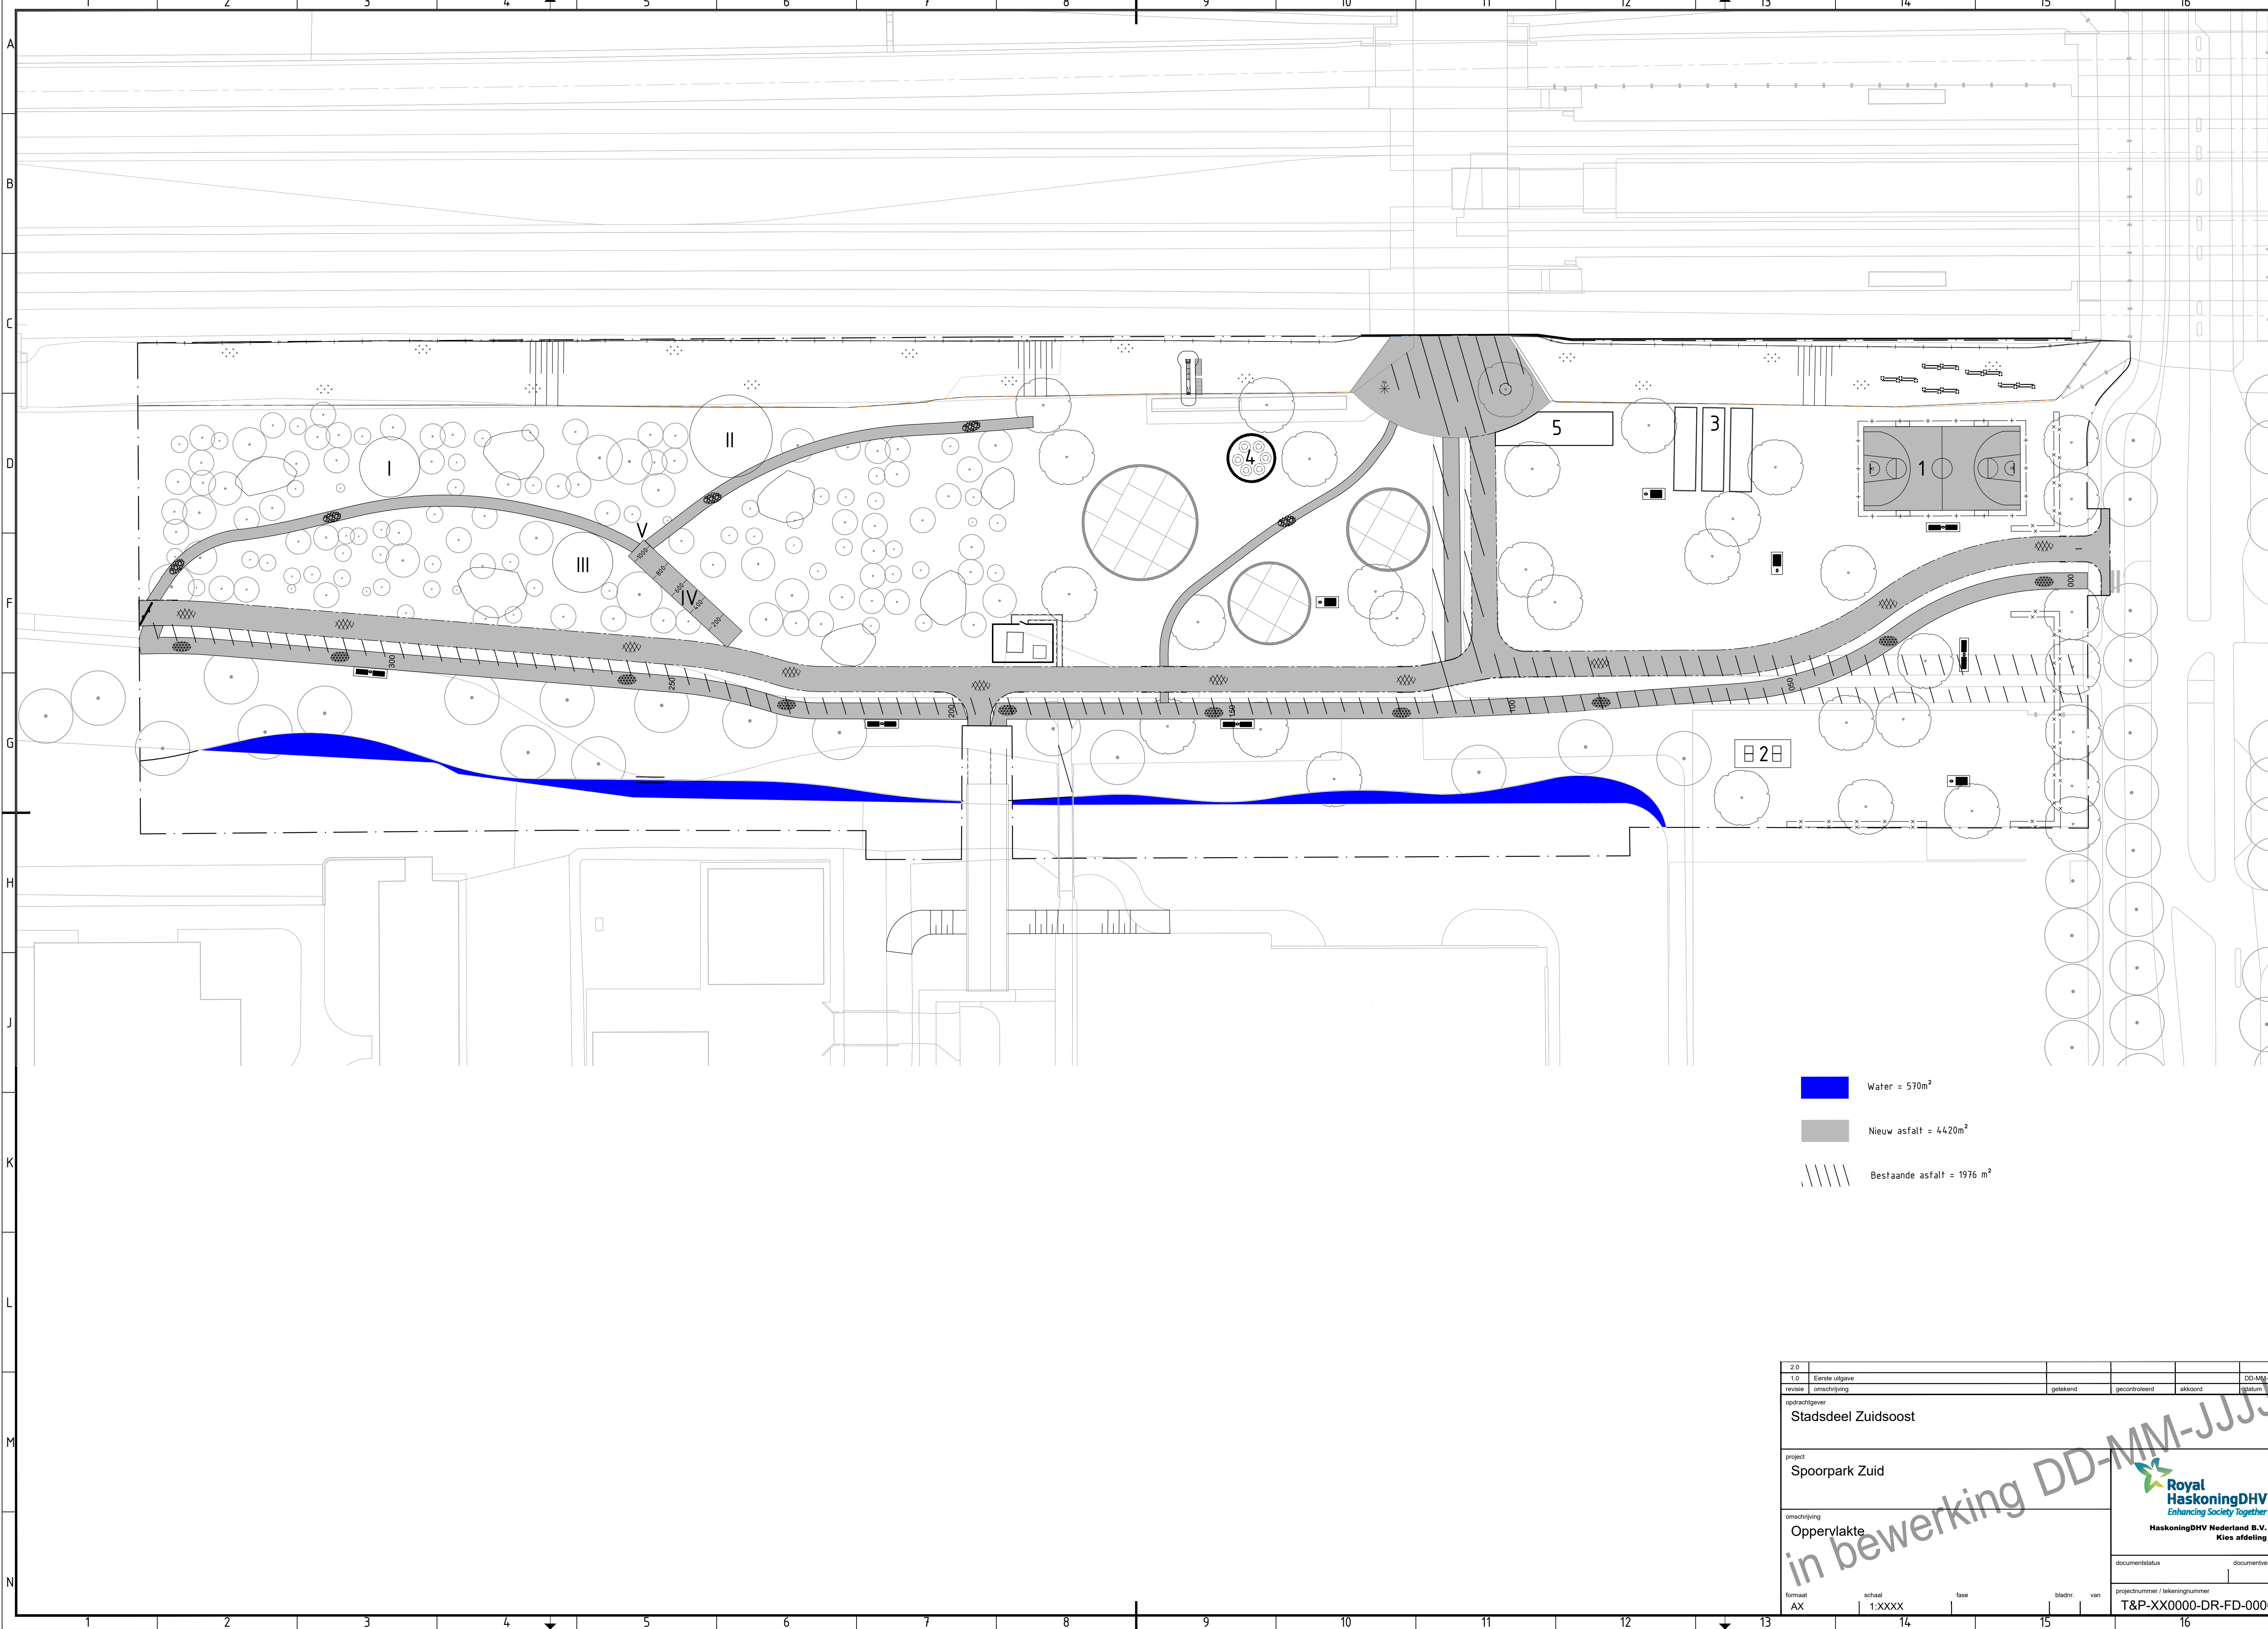

-  Water = 570m²
-  Nieuw asfalt = 4420m²
-  Bestaande asfalt = 1976 m²

2.0					
1.0	Eerste uitgave				DD-MM-JJJJ
revisie	omschrijving	getekend	gecontroleerd	akkoord	getal
opdrachtgever					
Stadsdeel Zuidsoost					
project					
Spoorpark Zuid					
omschrijving					
Oppervlakte					
documentstatus					
documentversie					
formaat					
AX					
schaal					
1:XXXX					
fase					
bladnr.					
van					
projectnummer / tekeningnummer					
T&P-XX0000-DR-FD-0000					

