


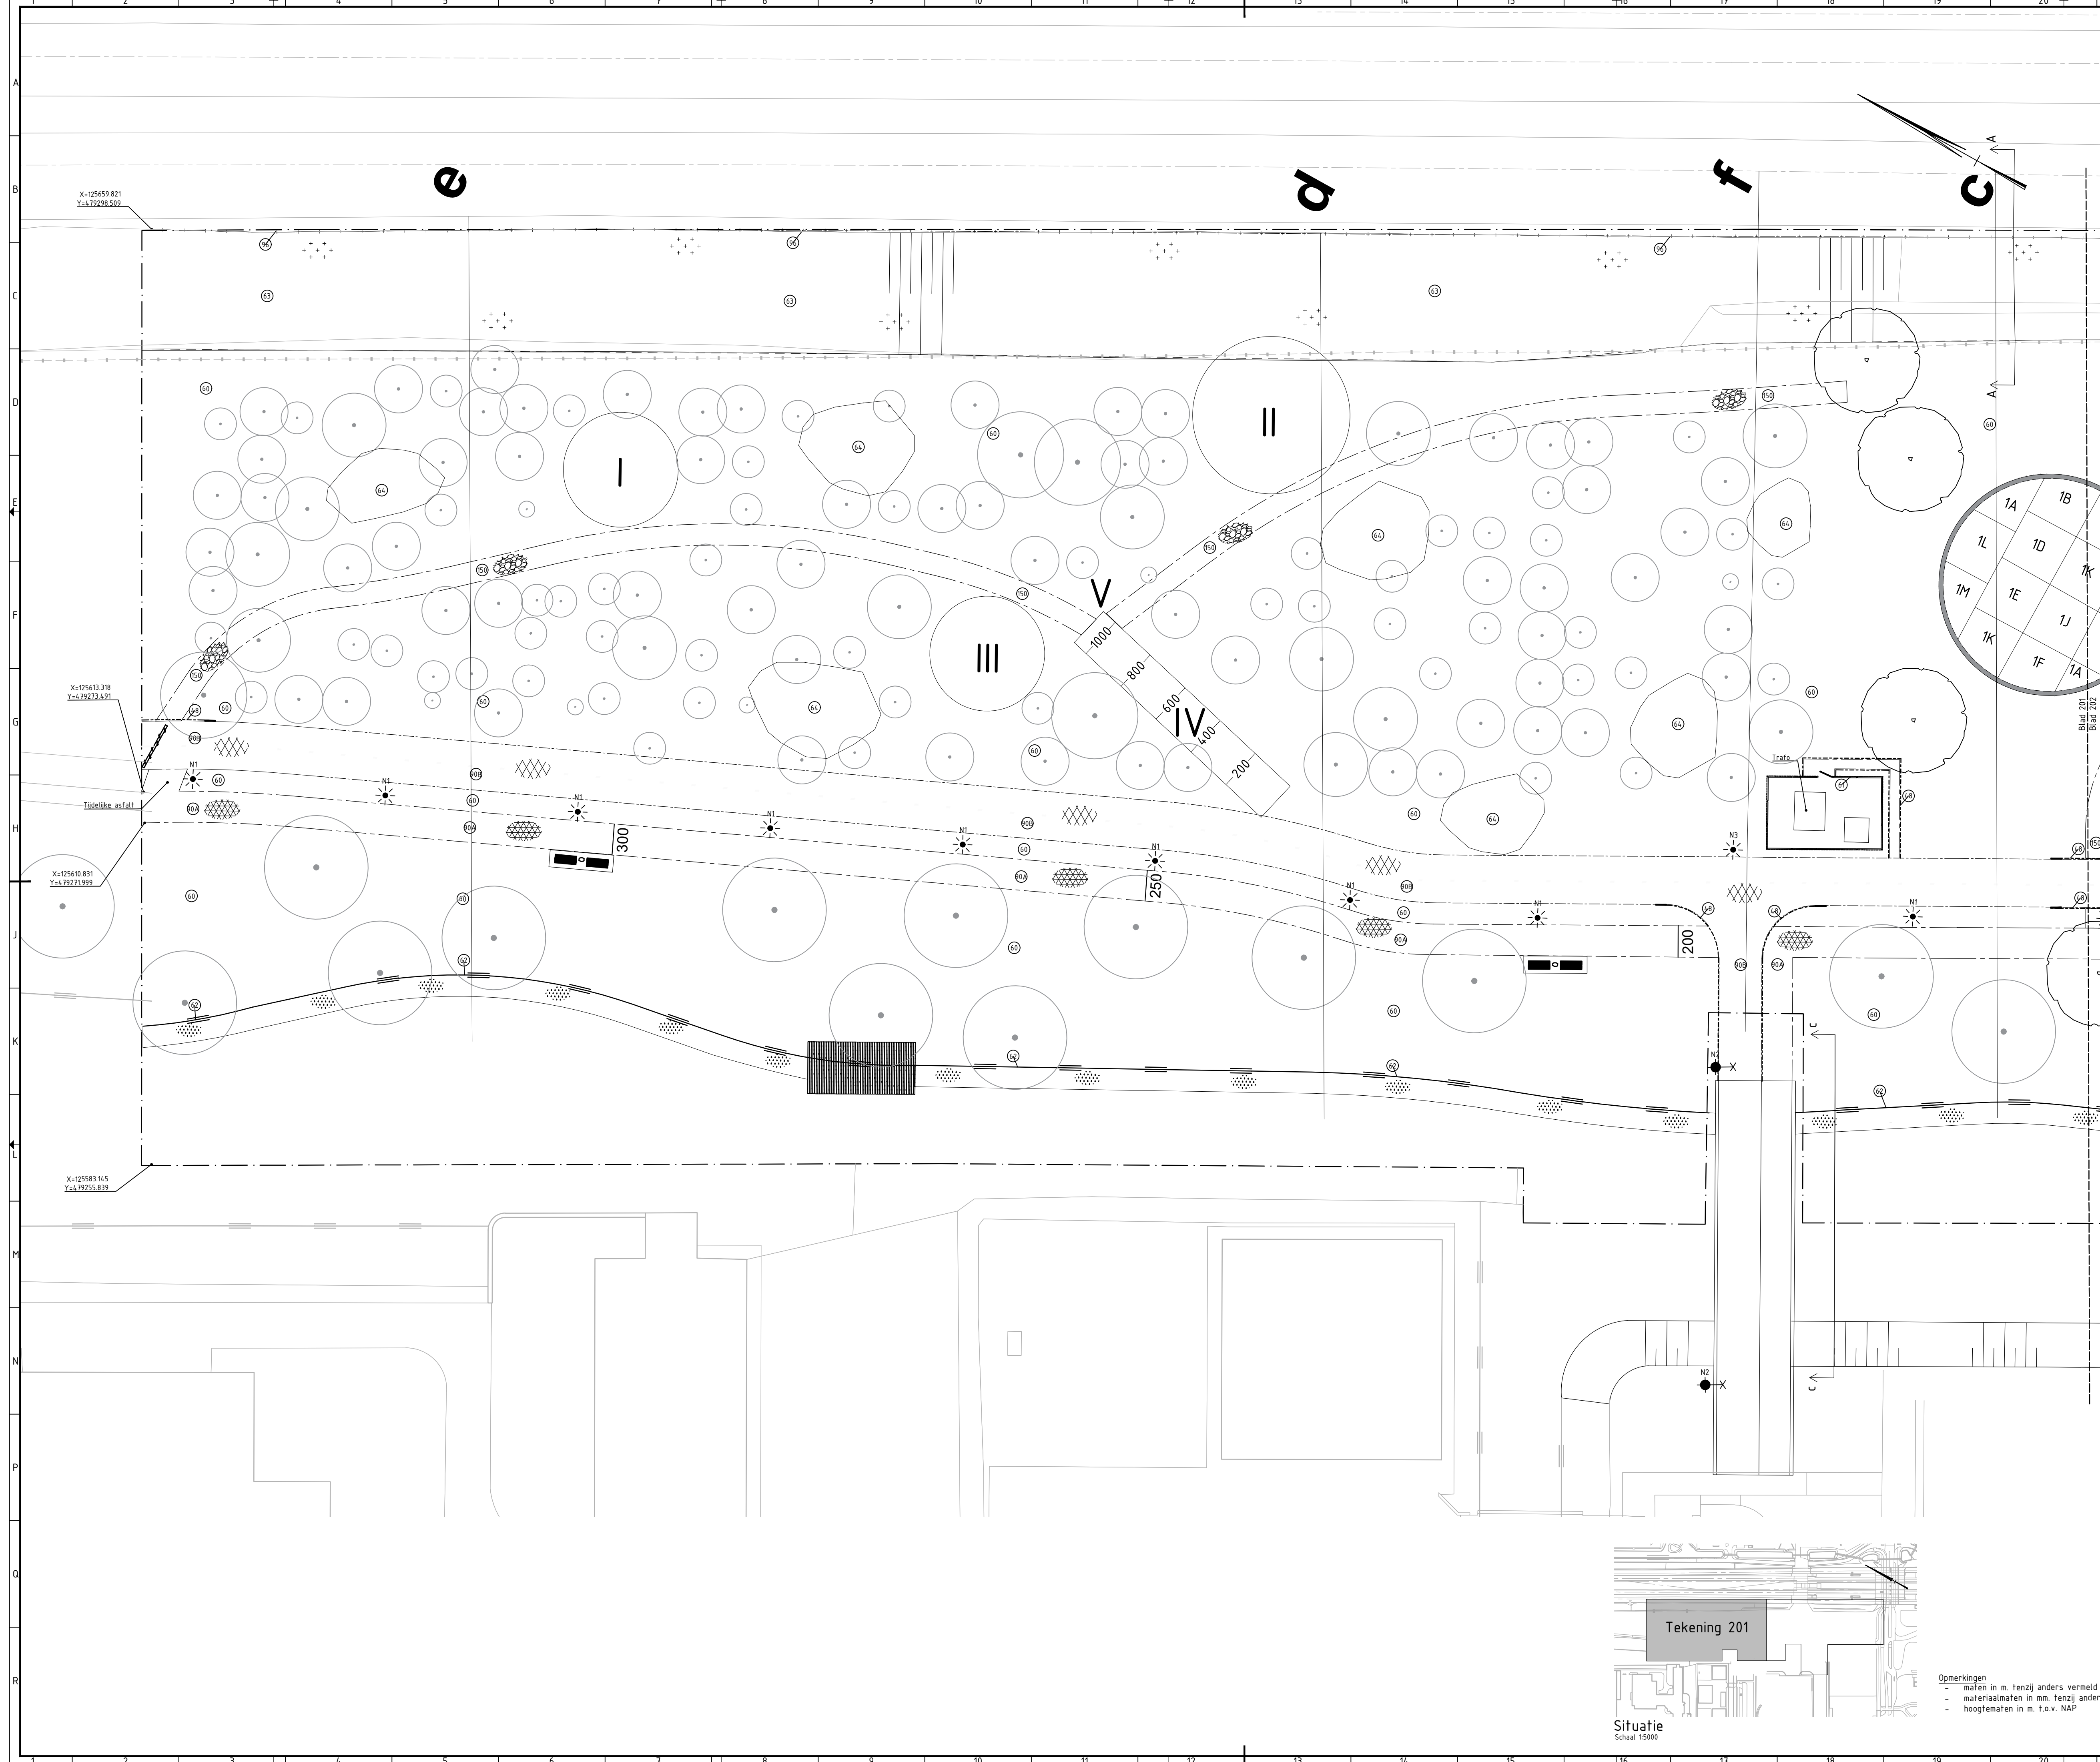

Legenda

Algemeen

- Projectgrens
- BGT

Aan te brengen materialen

- Nieuwe opsluitband 100x200
- Nieuwe Solidbanden 400/320x700, Leverancier Struyk
- Verwo infra
- Gazon nieuw
- Kunststof hekwerk met klimop, 2m hoog en 30m lang, nieuw
- Beschoeiing
- Bloemrijk gras op spoortalus, nieuw
- Bolgewas 7st/m² Bolhyacint en sneeuwklodje nieuw
- Hag, bosk Fagus Sylvatica, 1m breed en 1m hoog inclusief groeiplaats verbetering, nieuw
- Voetpad nieuw, asfalt afgestrooid met Nederlands steenslag, 2.9m en 1.5m breed
- Fietspad nieuw, rood asfalt, 4.5m breed, berijdbaar voor nood- en hulpdiensten
- Bestaande asfalt
- Geluidsscherm ca. 125 m1, aanleg door derden
- Hekwerk nieuw
- Tijdelijk hek, informatie bord
- Struipad, 2m breed, tonrond, schelpen (hart pad 15cm t.o.v. maaiveld)
- Asfalt rood, nieuw
- Asfalt afgestrooid met Nederlands steenslag, nieuw
- Struipad, 2m breed, tonrond, schelpen (hart pad 15cm verhoogd t.o.v. maaiveld)
- Talud
- Bloemrijk gras op spoortalus, nieuw
- Rietzone, 2m breed, nieuw
- Bestaande boom
- Nieuw aan te brengen boom zie bomenplan voor soort
- Nieuw aan te brengen plantenbak met betonnen zitbank, type Solidband 400/320x700 (fa. Struyk Verwo) zie beplantingsplan vaste plant voor vak indeling
- Houten steiger (2 stuks), afmeting 10x5m
- Boomspegel, rond 2m, nieuw
- Waternappunt in verharding (2 stuks), nieuw
- Schanskorf met houten zitelement, nieuw
- Glijbaan met trap en valondergrond (fa. IJslander), nieuw.
- Plane picknick set inclusief puccini afvalbak (3x hergebruiken, 1x nieuw)
- Zitbank, type Canape retro, in verharding (5 stuks) en afval bak type Puccini 100LT (4 stuks), nieuw
- 21st 4m paaltopmast met Bart armatuur PLL36W - 2900 1m bestaand
- N2 7st 6m mast met Iridium BGP381 WSO GRN30W - 2997 1m nieuw
- N3 2st 4m paaltopmast met Bart armatuur LED-14.8W - 1600 1m nieuw
- N4 1st 12m pleinmast met WE-EF FLC250 Mbeam sym armaturen met CPO-TW45W lampen bestaand
- 150 Hardloop afstand markering, aanbrengen met witte belijning
- 1 Basket-/voetbalveld (28x15m), blauw asfalt met voetbalkool/hekwerk Citybox (fa. IJslander), type 25x15x4/1m, nieuw
- 2 Betonnen tafeltennistafels in verharding (2 stuks) (fa. IJslander), type 2.75x15m
- 3 Jeu de Boules velden (3 stuks), afmeting 15x4m
- 4 Houten speeltoestellen voor kinderen
- 5 Tijdelijk plaats voor foodtruck
- Stangenpark nieuw, per toestel 6x4=24m2, 30cm hoger en tonrond t.o.v. maaiveld, valdemping kleur terracotta conform NEN 1179 / 1177 Toestel conform EN 117 1-7 en EN 1177 (fa. Flexibol)
- Vertical abdominal multi Wall bars Triple corebar
- Horizontal ladder, Dipset bars, Chin-up bars, multi triple ,Triple corebar
- Prisma bar, Handstand bar, Push-up stippen
- Renbaan
- Sign board

Bomenplan (door derden)

- a = Atlas cedar (Cedrus Atlantica)
- b = Honingboom (Styphnolobium japonicum)
- c = Honeik (Quercus coccinea)
- d = Witte eik (Alnus incana)
- e = Doodstendeboom (Gymnocladus dioica)
- f = Zotte Kers (Prunus avium)
- g = Hazelaar (Corylus colurna)
- h = Sequoia (Sequoia sempervirens)
- i = Winterlinde (Vitis cordata)
- j = Tulpenboom (Liriodendron tulipiferum)

Beplantingsplan vaste plant vakken

- 2A = Baardiris (Iris germanica)
- 1A = Blauwe struik (Catananche coerulea)
- 1B = Duizendblad (Achillea millefolium)
- 1C = Kardoen (Lynaria carduifolia)
- 2E/3E = Kattenkruid (Nepeta Walker's Low)
- 1D/3D = Kogelstiel (Echinops sphaerocephalus)
- 1E/2D/3H = Aster (Aster novi-belgii)
- 2H/3G = Marijkamp (Girardinia virginica)
- 1G/3I = Mexicaans Madeliefje (Erigeron karvinskianus)
- 1H/3K = Houtkruis (Verbascum thapsus)
- 1J/2J = Rode Valerian (Centranthus ruber)
- 1K/2L = Vedergras (Stipa calamagrostis)
- 1M/2M = Vingergras (Panicum virgatum)
- 1N/2N = Wolfsmelk (Euphorbia cyparissias)
- 1P = Zeeperst (Sedum album)

Opmerkingen

- maten in m. tenzij anders vermeld
- materiaalmaten in mm. tenzij anders vermeld
- hoogtematen in m. t.o.v. NAP

Situatie
Schaal: 1:5000

Tekening 201

Verwerkte basisinformatie		Omschrijving		Datum:	
Indicatie:	15-07-2019	Tekening:	15-07-2019		
Gemeente: Amsterdam		Diverse aanpassingen			
Opdrachtgever: Stadsdeel Zuidoost		Project: Spoorpark Zuid			
Onderdeel: Overzichtstekening		Fase: DO		Behoort bij:	
Schaal: 1:200		Status: Definitief			
Opsteller: W.Ezaim	Goedgekeurd en vrijgegeven: H. de Vree	Paraaf:	Datum: 15-07-2019	Formaat: A1	
Projectnummer: BG4879	Tekeningnummer: 2201-201	Bladnummer: 01	Aantal bladen: 02	Wijziging: 3	
Proefdatum:	Documentnummer:	Auteursrechten voorbehouden			