OPBOUW PLATDAK:
- Dakopstand > 75 mm.
- Dakbedekking bitumen 2 laags APP mechanisch bevestigd.
- Isobouw PolyTop A 1000 afschot isolatieplaten, minimale dikte 220 mm dik. Rd = 6,0 m2K/W.
- Dampremmende laag (Pe-folie).
- Underlayment 18mm
- Balklaag 63x163mm vlgns. berekening en tekening constructeur.
- Uitstrooklatten 22x44mm
- Gipsplaat 9.5mm
- Plafondafwerking volgens afwerkstaat.

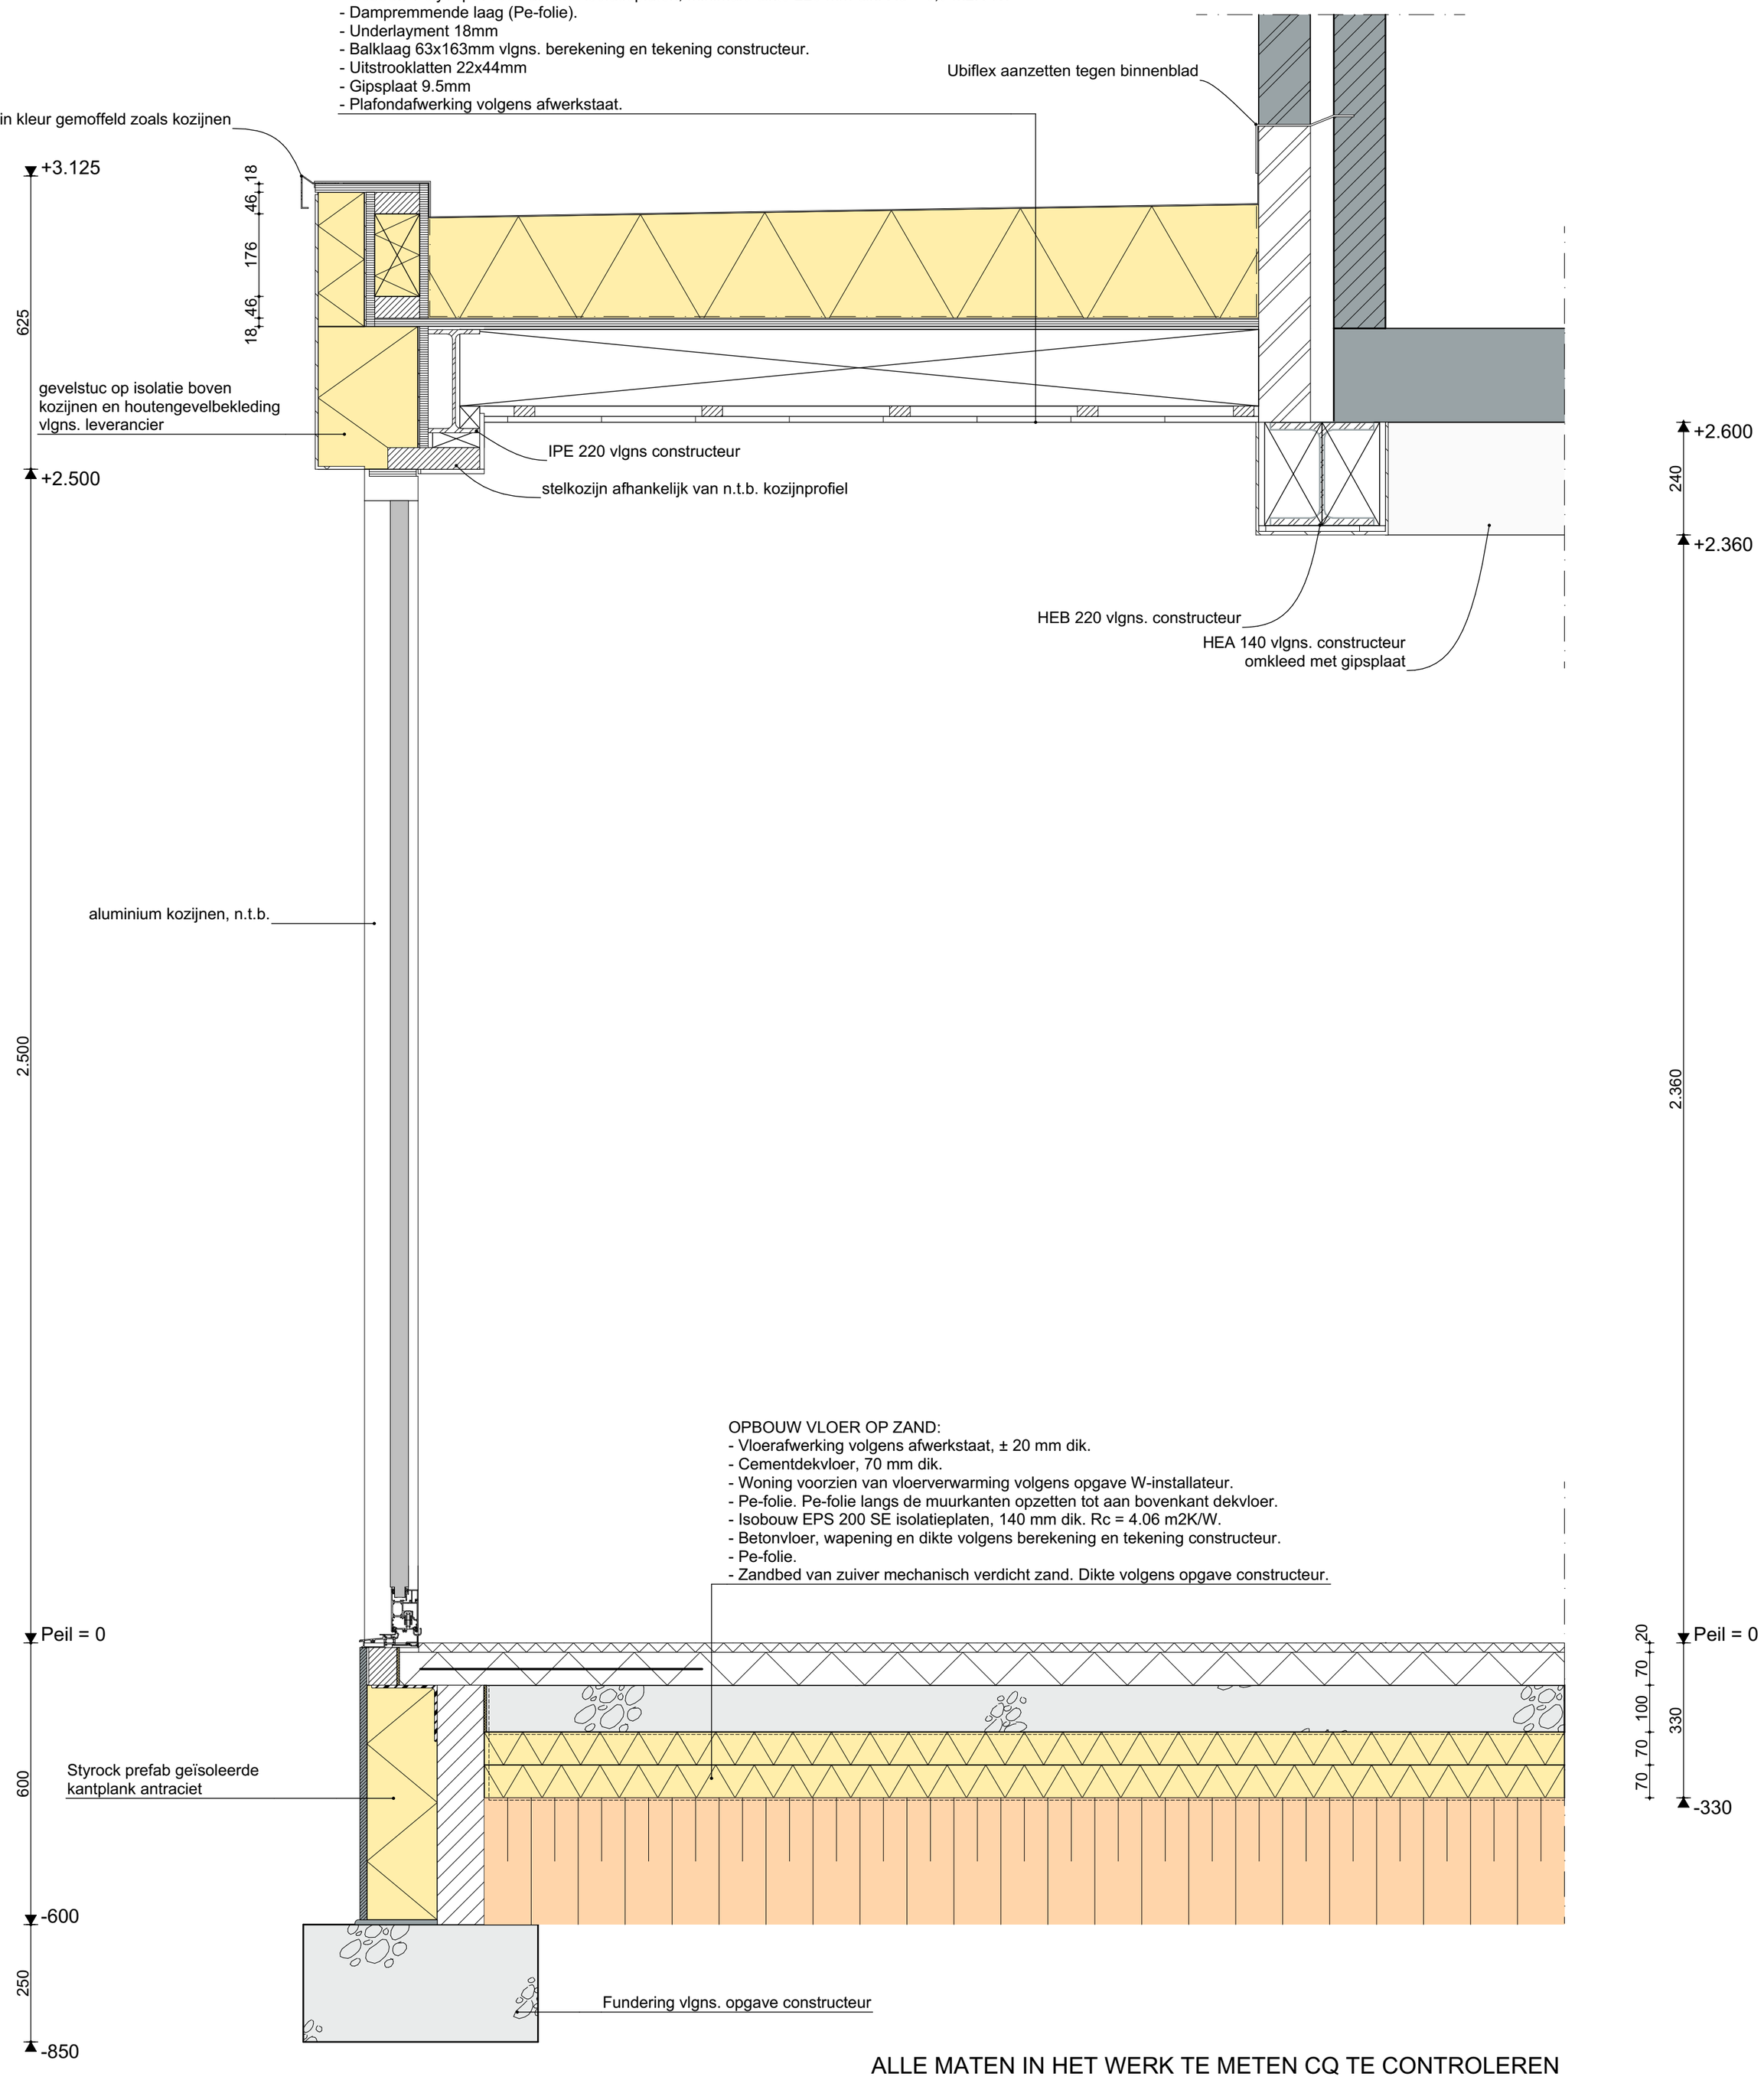

ALLE MATEN IN HET WERK TE METEN CQ TE CONTROLEREN

Opdrachtgever : [redacted] Korhoender 12, 5754 DA Deurne Plan : Verbouwing [redacted] Korhoender 12, 5754 DA Deurne	gewijzigd : gewijzigd : datum : 02-02-2021 getekend : SV formaat : A2 schaal : 1:10
Onderwerp : Verbouwing Korhoender 12	Projectnr : 2025 Bladnummer : B02 Projectstatus : DO

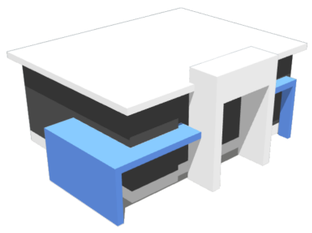

(c) Copyright Bouwkundig Tekenaar [redacted] All rights reserved
Niets van deze tekening mag worden verveelvoudigd en/of openbaar gemaakt. In enige vorm of op enige wijze, hetzij elektronisch, mechanisch, door fotokopieën, opnamen of enige andere manier, zonder voorafgaand schriftelijke toestemming.

[redacted]