
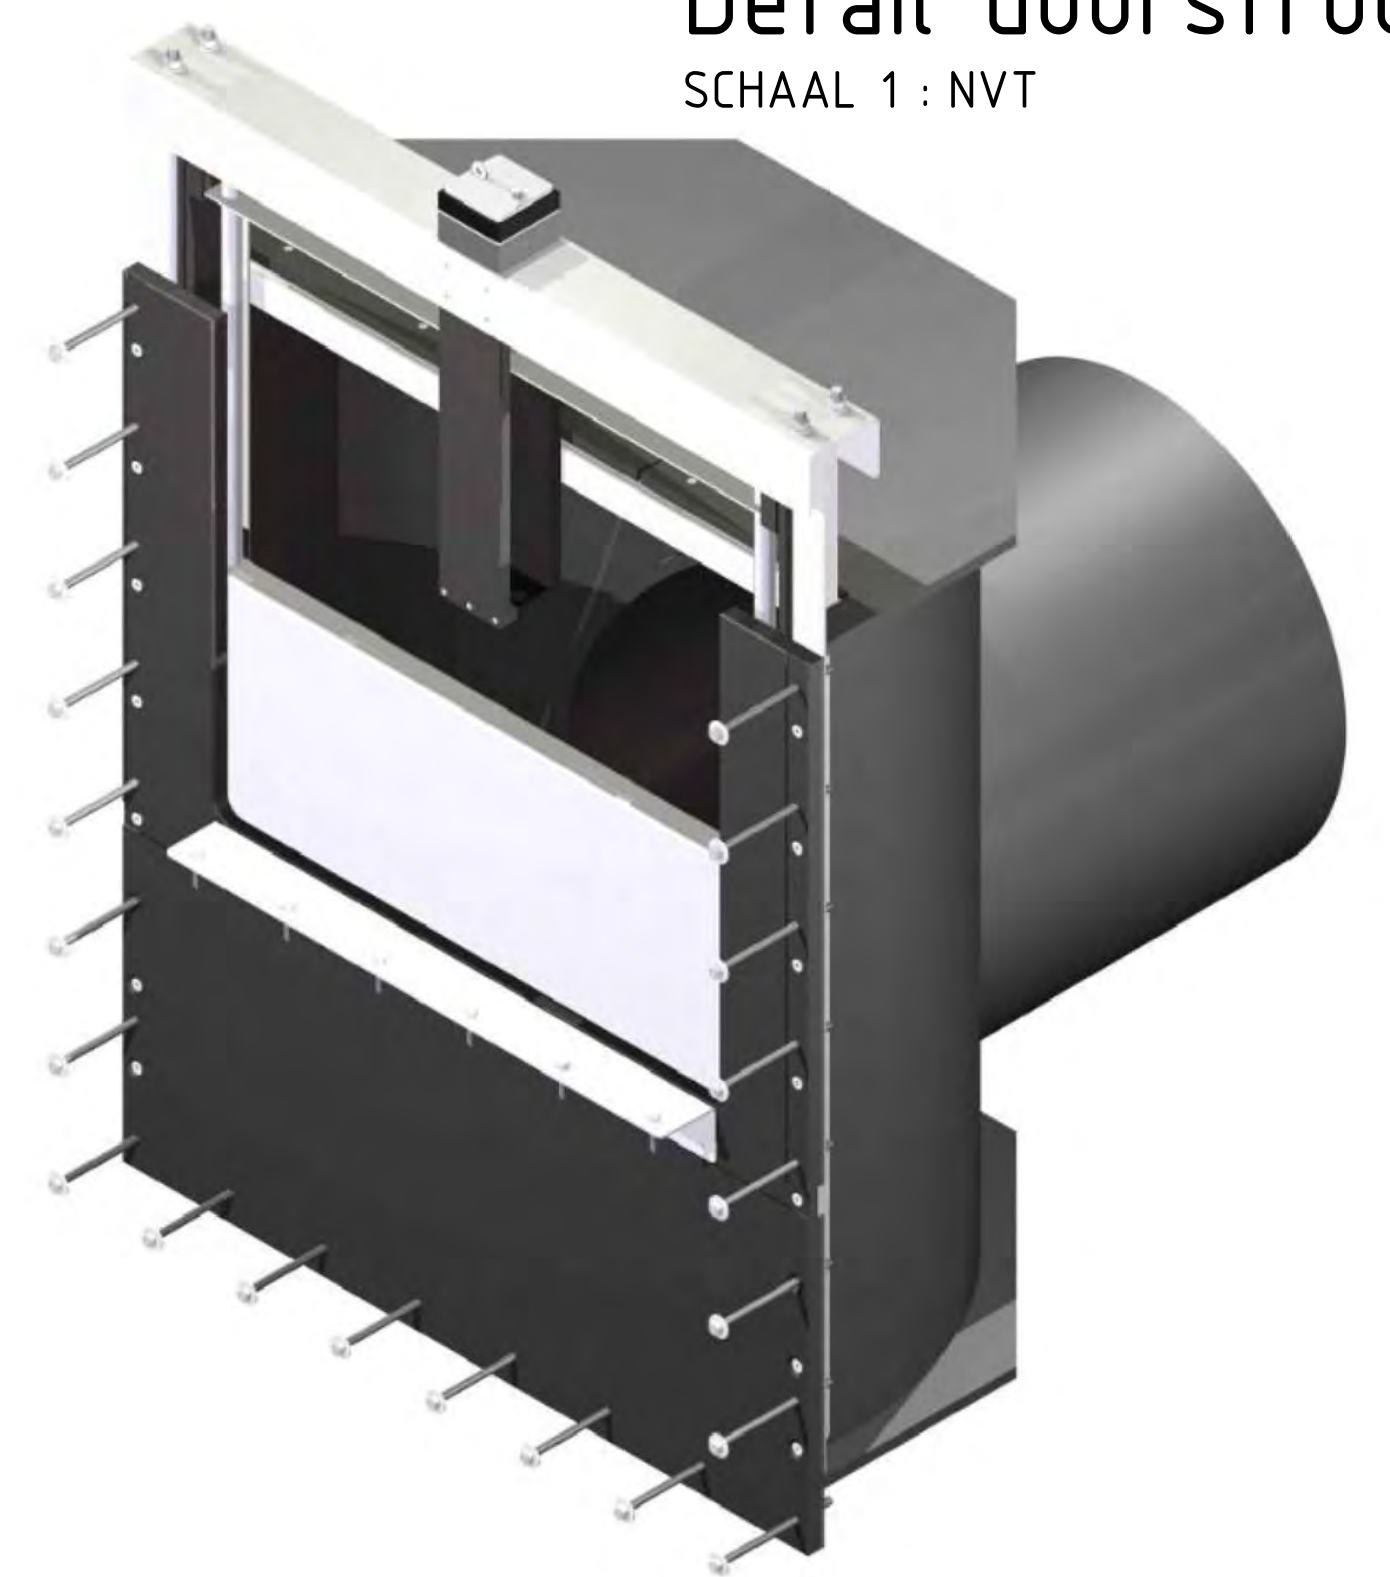
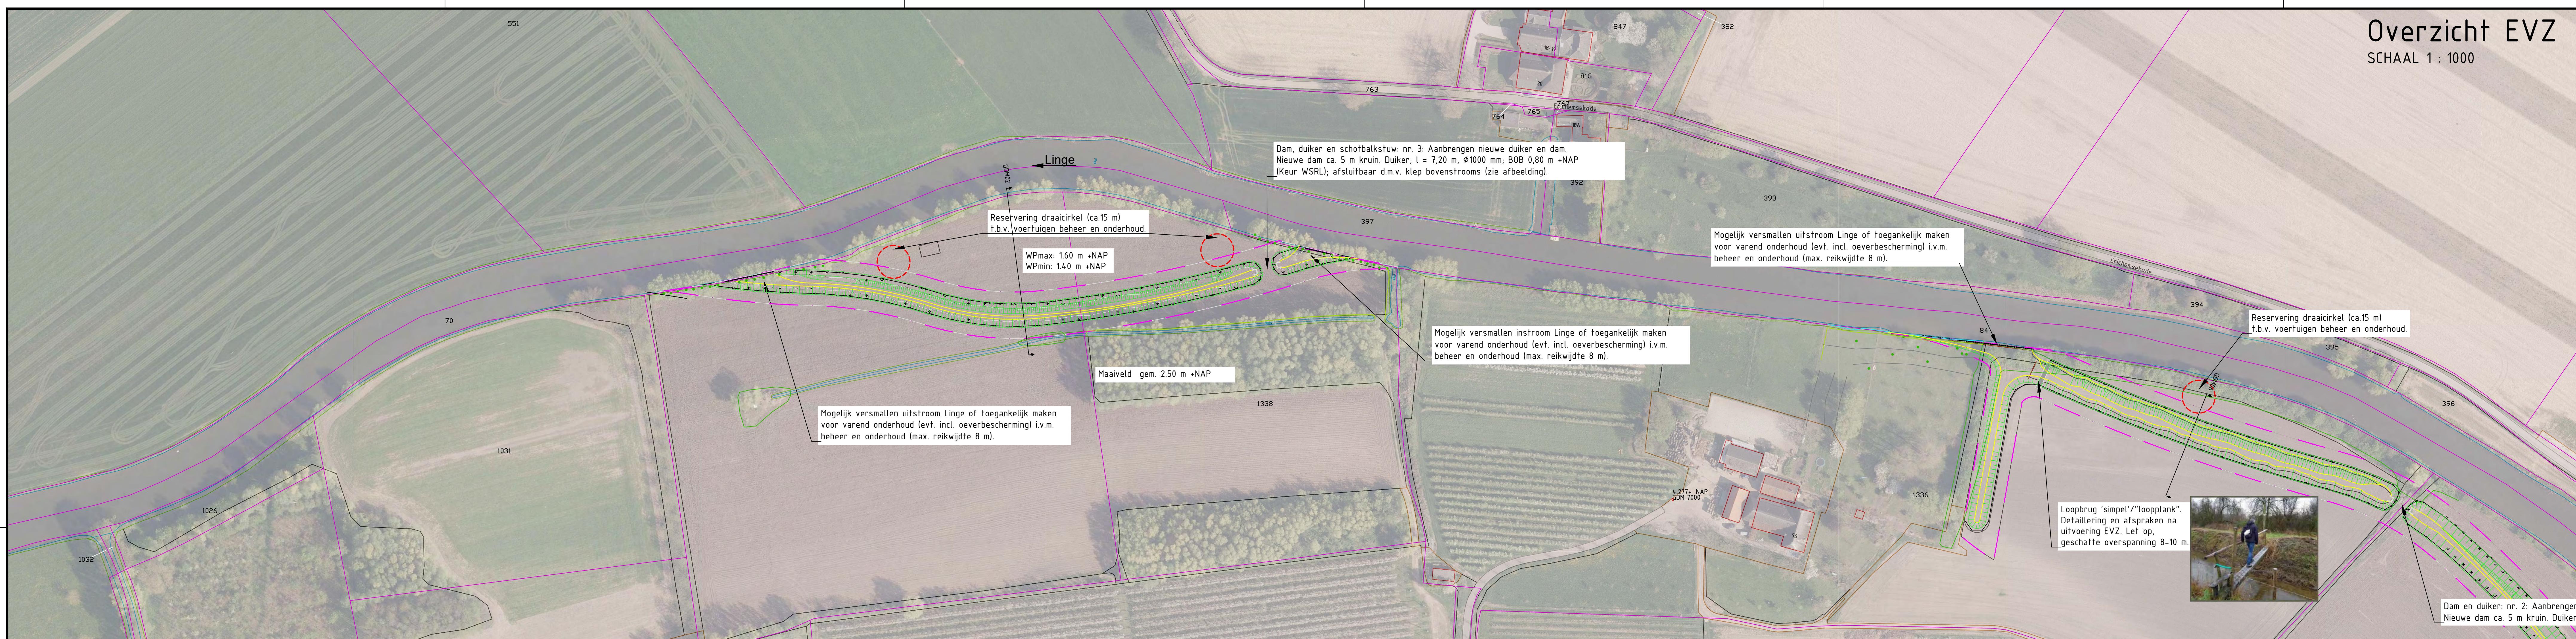


Principeprofielen

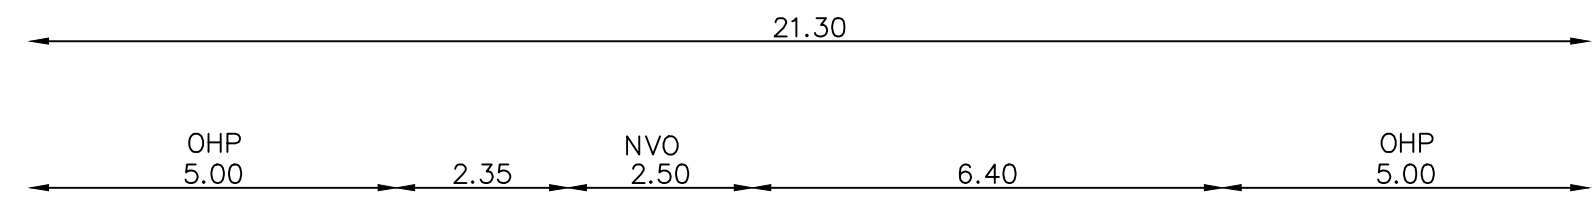

- | | |
|---|------------------|
|  | Insteek |
|  | Kadastrale grens |
|  | Bebouwing |
|  | Stroomrichting |

OVERZICHT

- | | |
|---|----------------------|
|  | Plangrens (2,2 ha.) |
|  | Insteek |
|  | Bodemprofiel |
|  | Duiker (+ dam) nieuw |
|  | Profiel uitgewerkt |
|  | Taludarcering |

PROFIELEN

- | | |
|---|--------------------|
|  | Bestaand maaiveld |
|  | Nieuw bodemprofiel |
|  | Water |
|  | Ontgraven |
|  | Peil |

