


 


Fase 6.03 Grote Kruising Richting Algerbrug
SCHAAL 1 : 250

Fase 6.03 Kruising Nieuwe Tiendweg / Boerhaavelaan / v. Ostadelaan
SCHAAL 1 : 250


Fase 6.03 Grote Kruising
SCHAAL 1 : 250

Fase 6.03 Kruising Industrieuweg / Treviso
SCHAAL 1 : 250

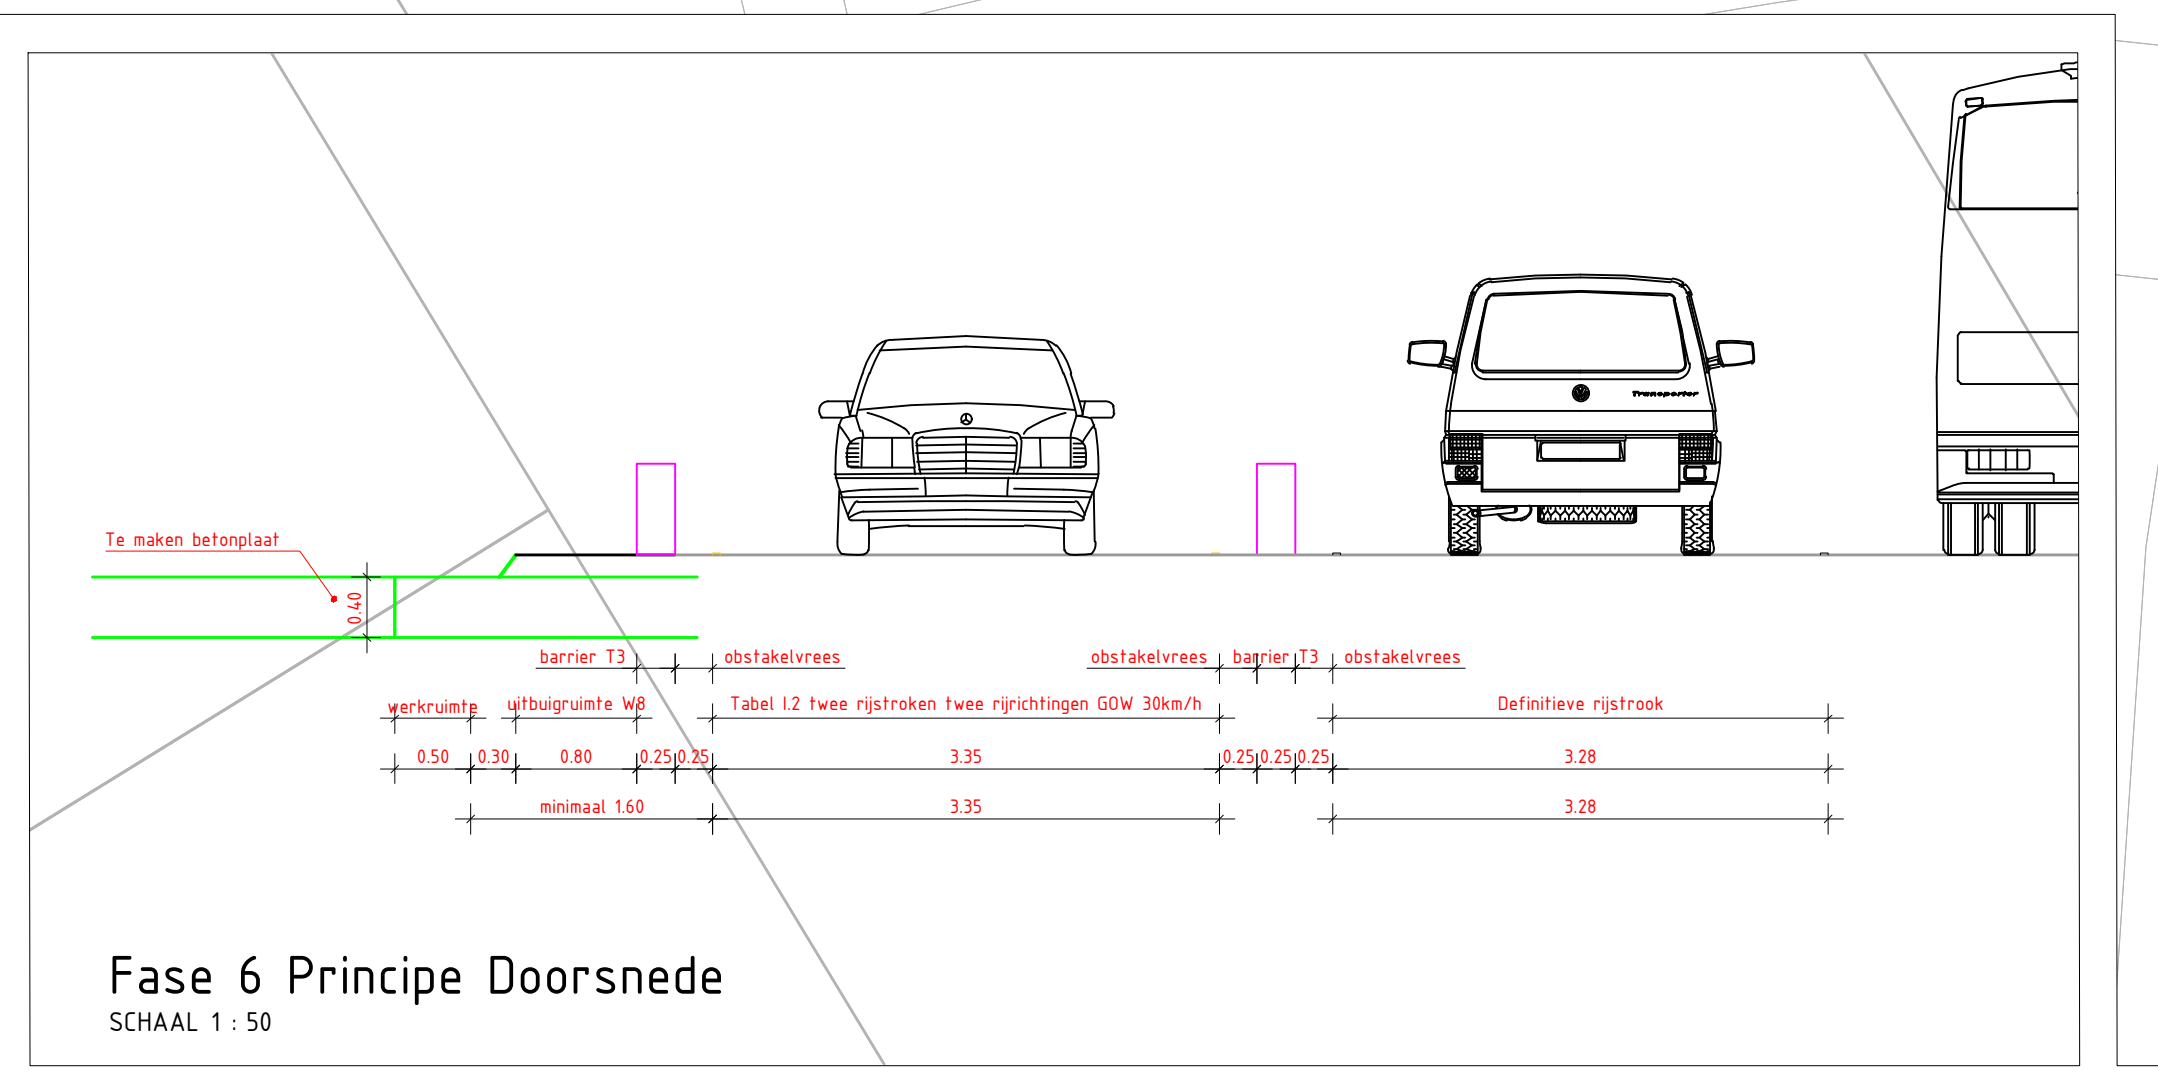

- Maten in meters, tenzij anders vermeld
- Materiaalafmetingen in mm, tenzij anders vermeld
- Diameters in mm, tenzij anders vermeld
- Coördinaten in meters RD en N.A.P., tenzij anders vermeld
- Peilmaten in meters t.o.v. N.A.P., tenzij anders vermeld

0.3		14-10-2023		Eerste uitgave	
Revisie		Datum		Wijzigingen	
WIJZIGINGSBEHEER DOCUMENT HISTORIE					
Geplande:					
HS Infra Advies					
K Gemeente Krimpenerwaard					
Datum: 14-10-2023		Project: 1		Project Nr: 1000000	
Opgesteld: J.A. Buijs		Document Type: 1000000		Document Nr: 1	
Goedgekeurd: H. Sijpe		Vrijgegeven:		Reel: 1 van 2	
Formaat: A4 - Landscape		Schale: 1 : 250		Staat: Concept	
Herinrichting Algera Corridor		Fasering - Fase 6.03		Grote Kruising	
Tweede versie		0.3		Staat: Concept	
© HS Infra Advies, Utrecht, Noord 25, 2017-2023. Alle rechten voorbehouden. Het is niet toegestaan dit document te kopiëren of te verspreiden.					

 

Fase 6.03 In- uitvoeger Shell
SCHAAL 1 : 250

Fase 6.03 Rotonde Carpe Diem
SCHAAL 1 : 250

Fase 6.03 Rotonde Carpe Diem
SCHAAL 1 : 250

- Maten in meters, tenzij anders vermeld
- Materiaalspecificaties in mm, tenzij anders vermeld
- Diameters in mm, tenzij anders vermeld
- Coördinaten in meters RD en NAP, tenzij anders vermeld
- Peilmaten in meters f.t.v. N.A.P., tenzij anders vermeld

WIJZIGINGSBEHEER DOCUMENT HISTORIE			
Revisie	Datum	Wijzigingen	
0.3	14-12-2023	Eerste uitgifte	

Schakelnummer:
03

HS Infra Advies

Gemeente Krimpen aan den IJssel

Detail: Scheidings- Gedraai Vrijgave	Project: 1 4	Project Nr: 150000	Document Type: -
Revisie: 2 van 2	Formaat: A4 - Landscape	Schaal: 1 : 250	Status: Concept

Herinrichting Algera Corridor
Fasering - Fase 6.03
Rotonde Carpe Diem

Revisie:
0.3

Status:
Concept

© HS Infra Advies, Uitsluitend te gebruiken voor de afgeleverde bestemming. Het is niet toegestaan de afgeleverde bestemming te kopiëren, verspreiden of openbaar te maken.