


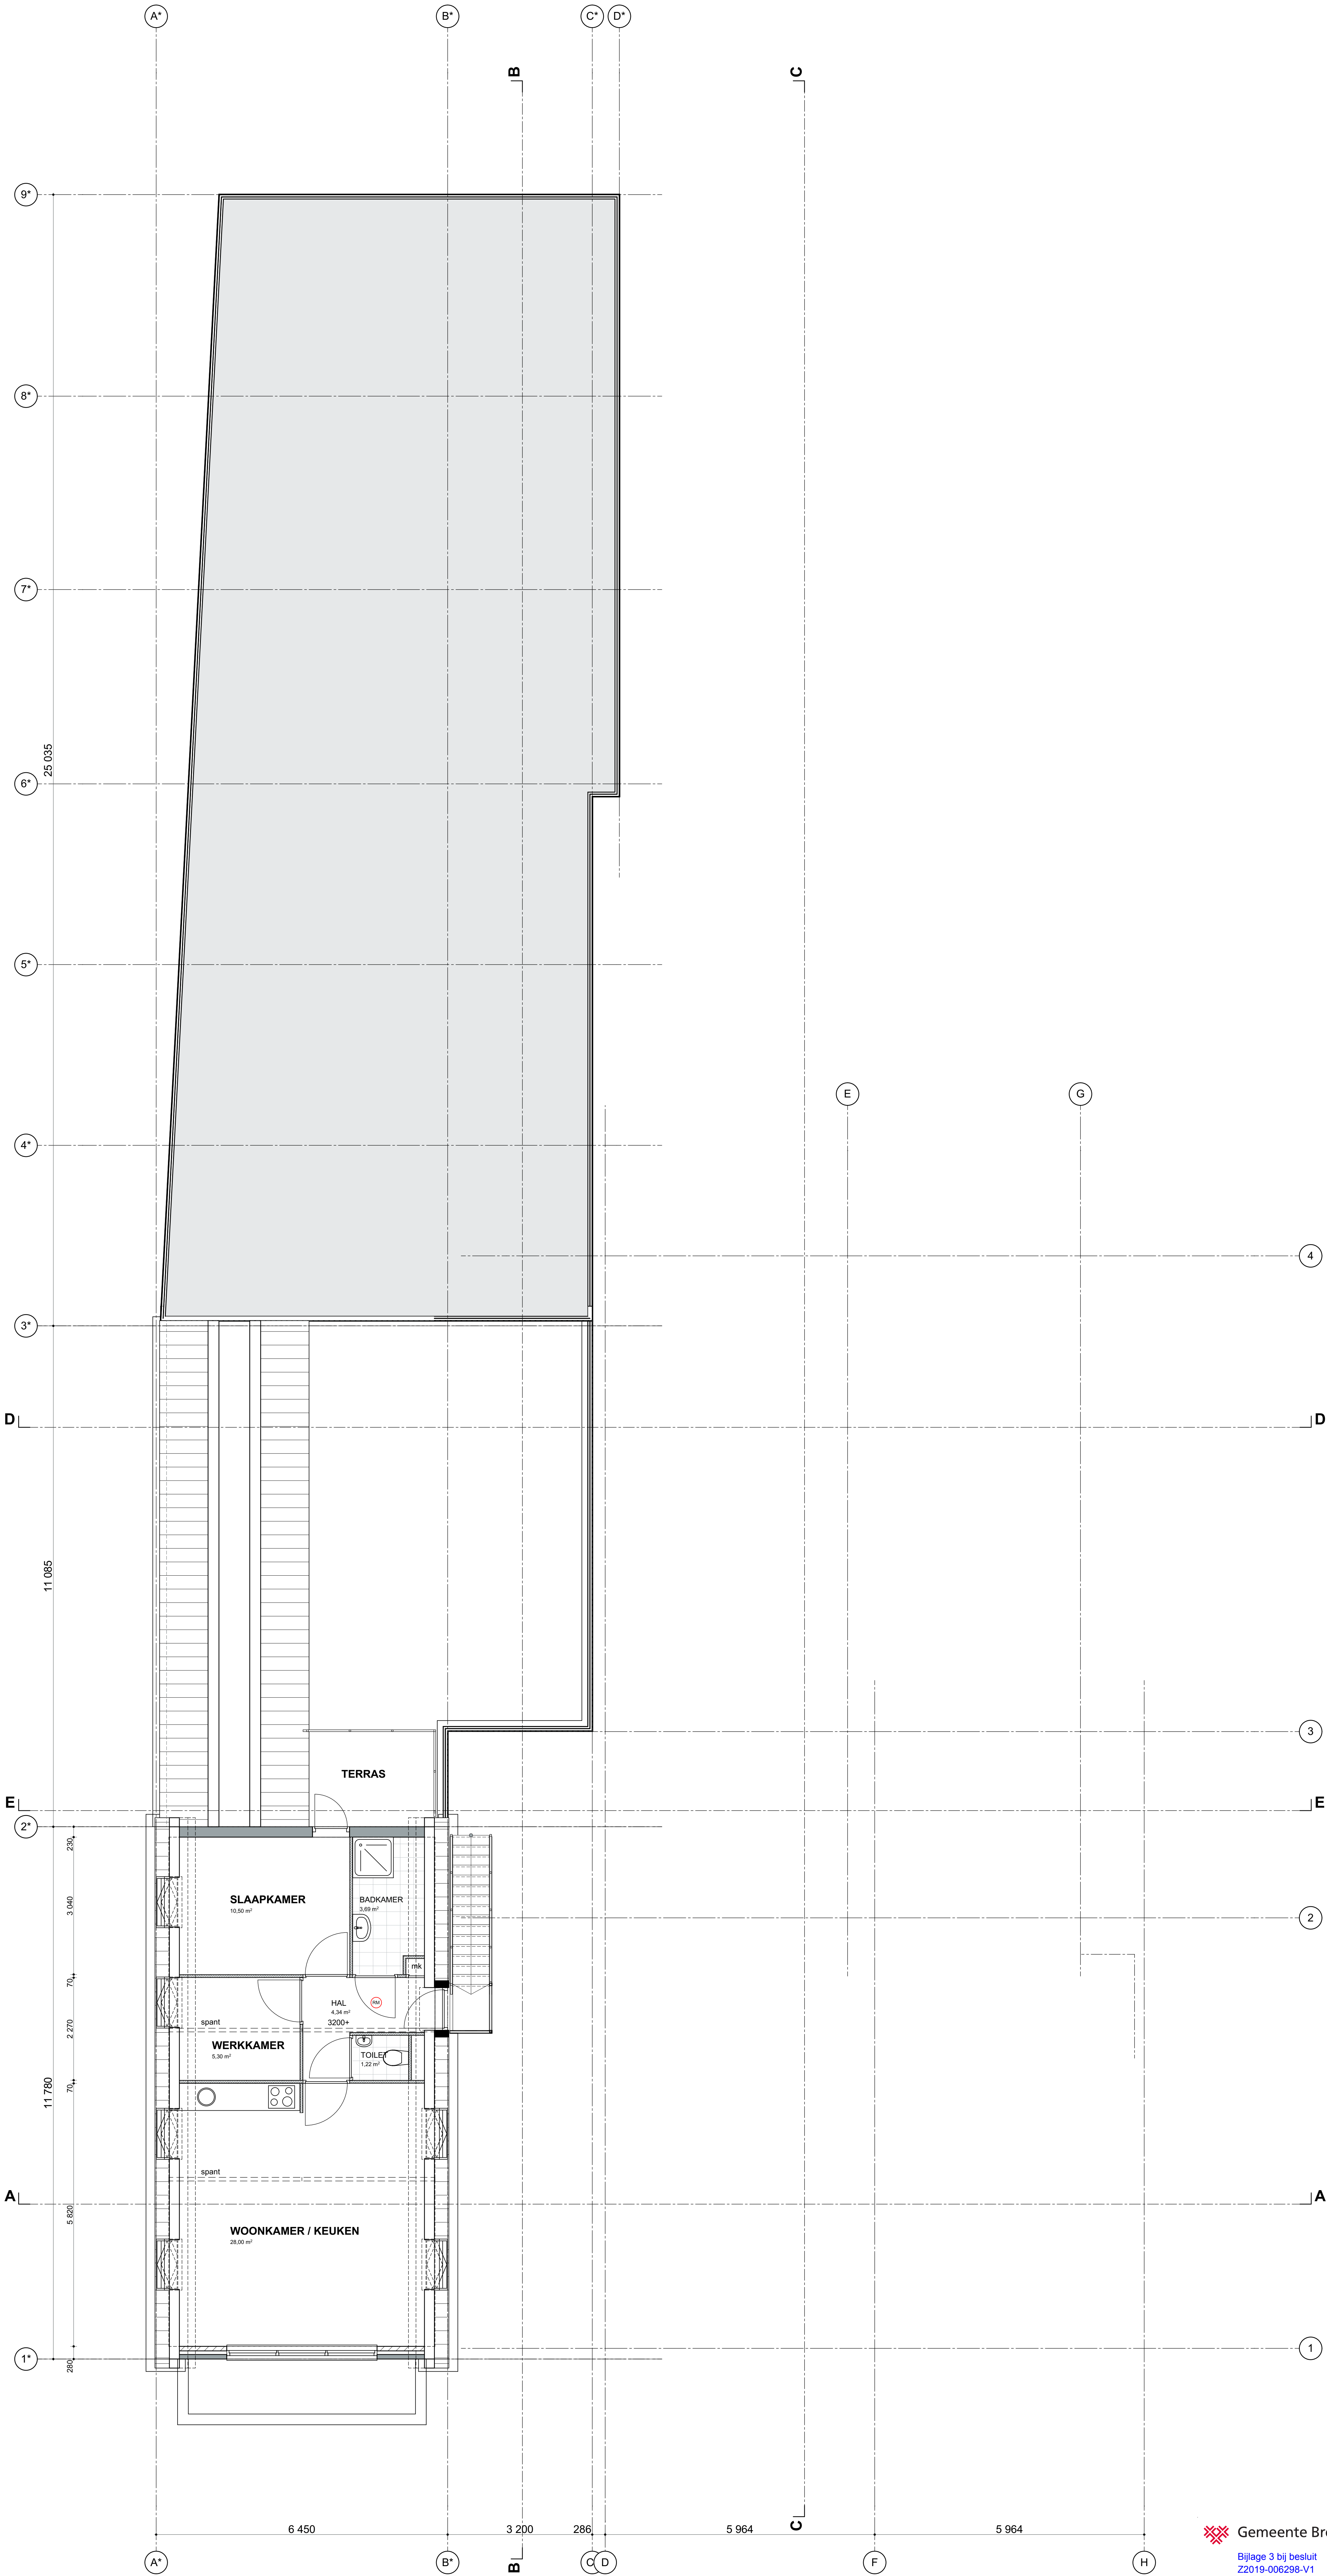

ALLE MATEN DOOR AANNEMER TE CONTROLEREN, EN VOOR START WERK VAST TE STELLEN

 Gemeente Breda
Bijlage 3 bij besluit
ZZ019-006298-V1

V&L

O&K
bouwkundig
tekenbureau

Postadres
Elsbethstraat 9
4872 BM Eindhoven-Leur

www.okb.nl
info@okb.nl
06 12 09 75 73

Project						Valdijk 25 en 27 Prinsenbeek	
Opdrachtgever							
Benaming						1e verdieping bestaande toestand	
Datum		08-11-2019		Getekend		M. Kalkb	
Wijziging				Schaal		1:50	
Wijziging				Projectnr.		19-1000	
Wijziging				Bladnr.		B.101	