


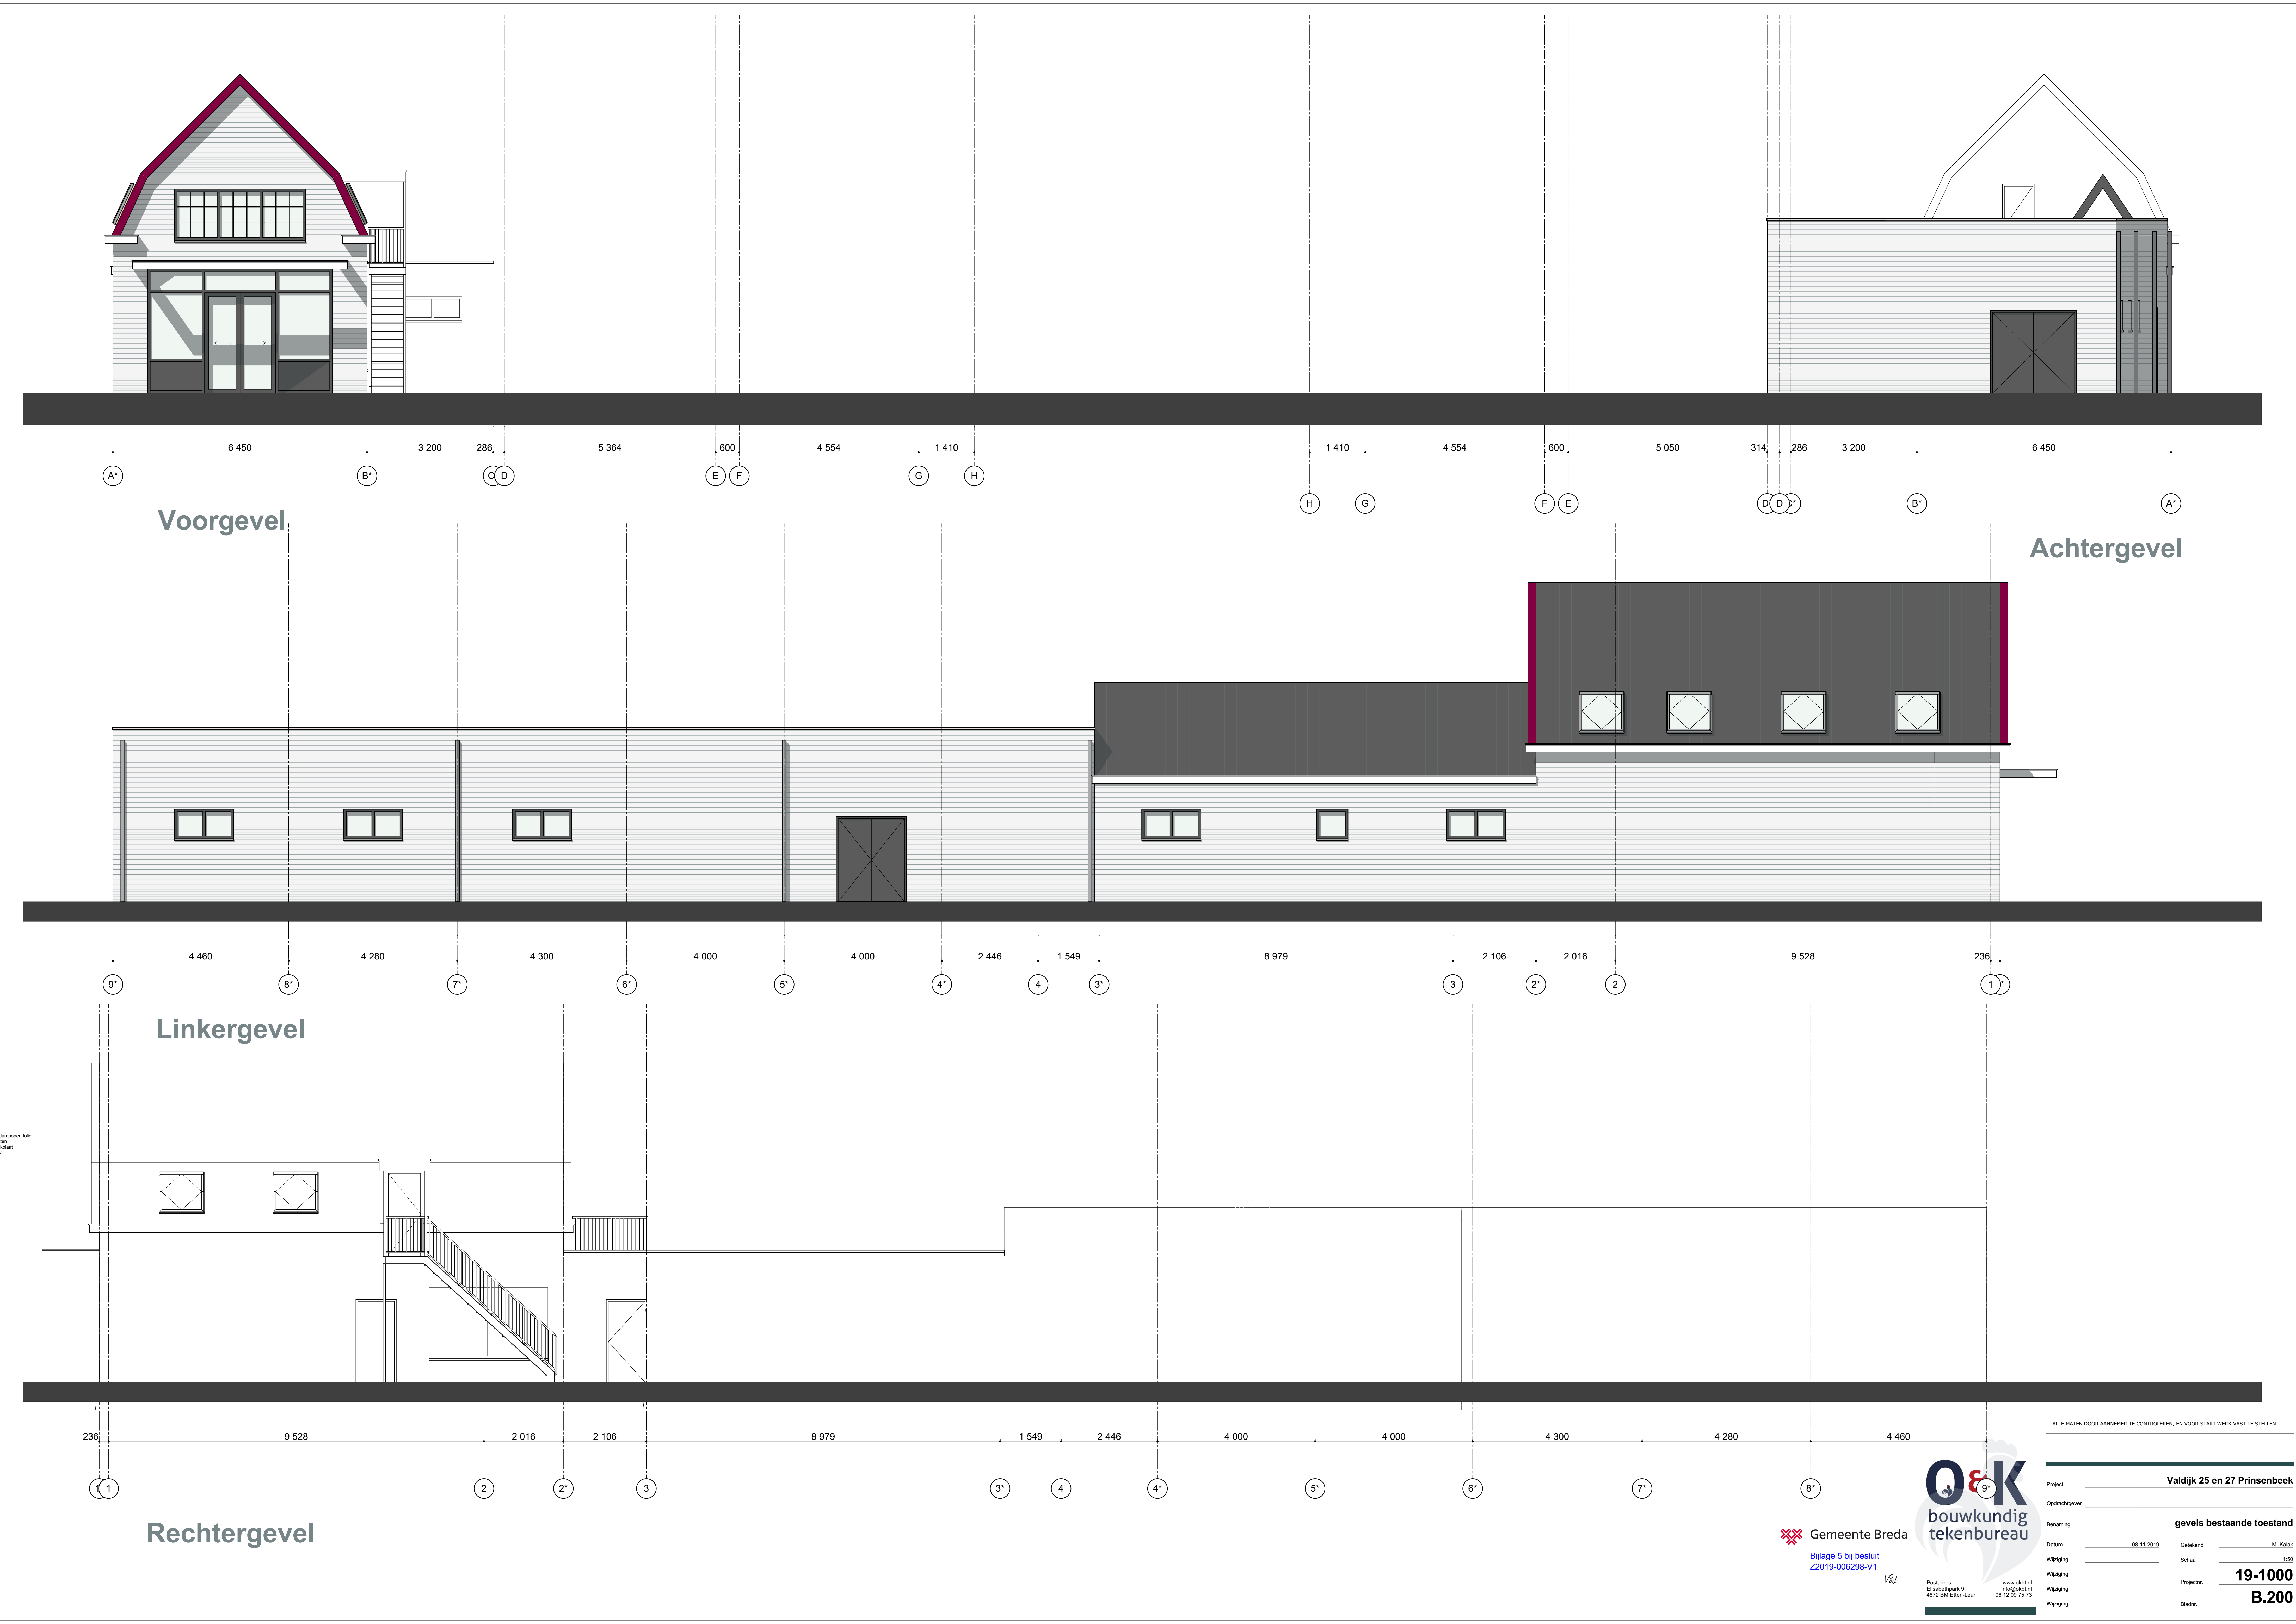

Gemeente Breda
Bijlage 5 bij besluit
ZZ019-006298-V1

Postadres
Elisabethpark 9
4812 BM Eindhoven
www.okb.nl
info@okb.nl
06 12 89 75 73

ALLE MATEN DOOR AANNEMER TE CONTROLLEREN, EN VOOR START WERK VAST TE STELLEN			
Project	Valdijk 25 en 27 Prinsenbeek		
Opdrachtgever			
Benaming	gevels bestaande toestand		
Datum	08-11-2019	Getekend	M. Kalkb
Wijziging		Schaal	1:50
Wijziging		Projectnr.	19-1000
Wijziging		Bladnr.	B.200