



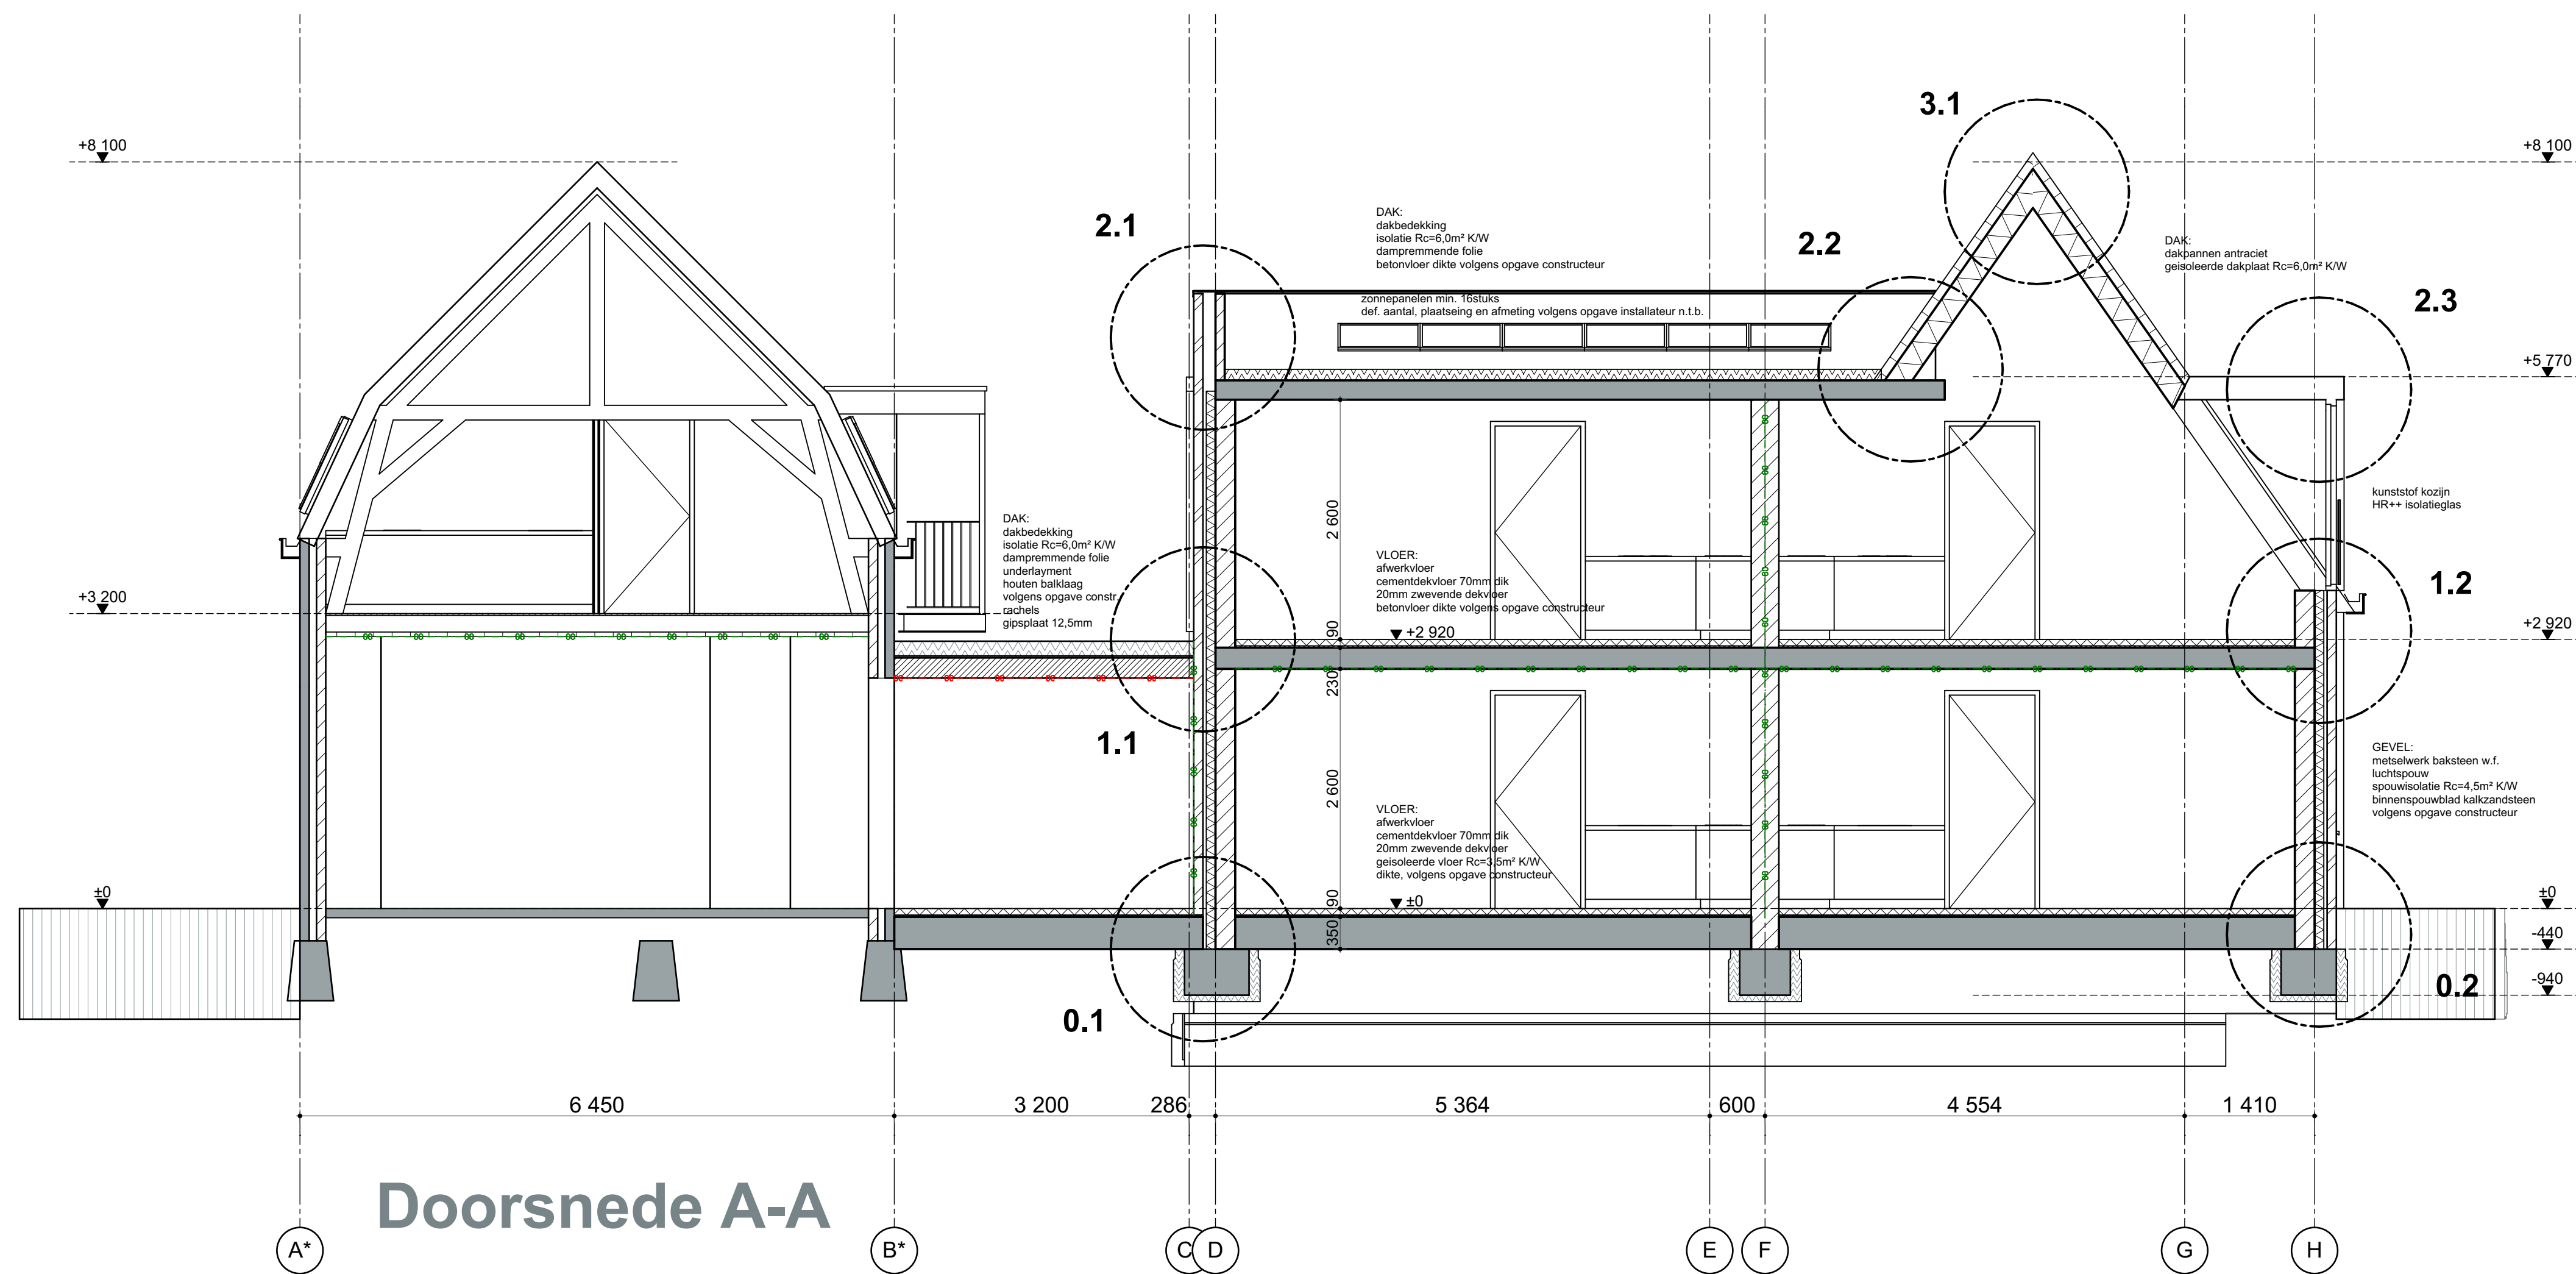

Doorsnede A-A

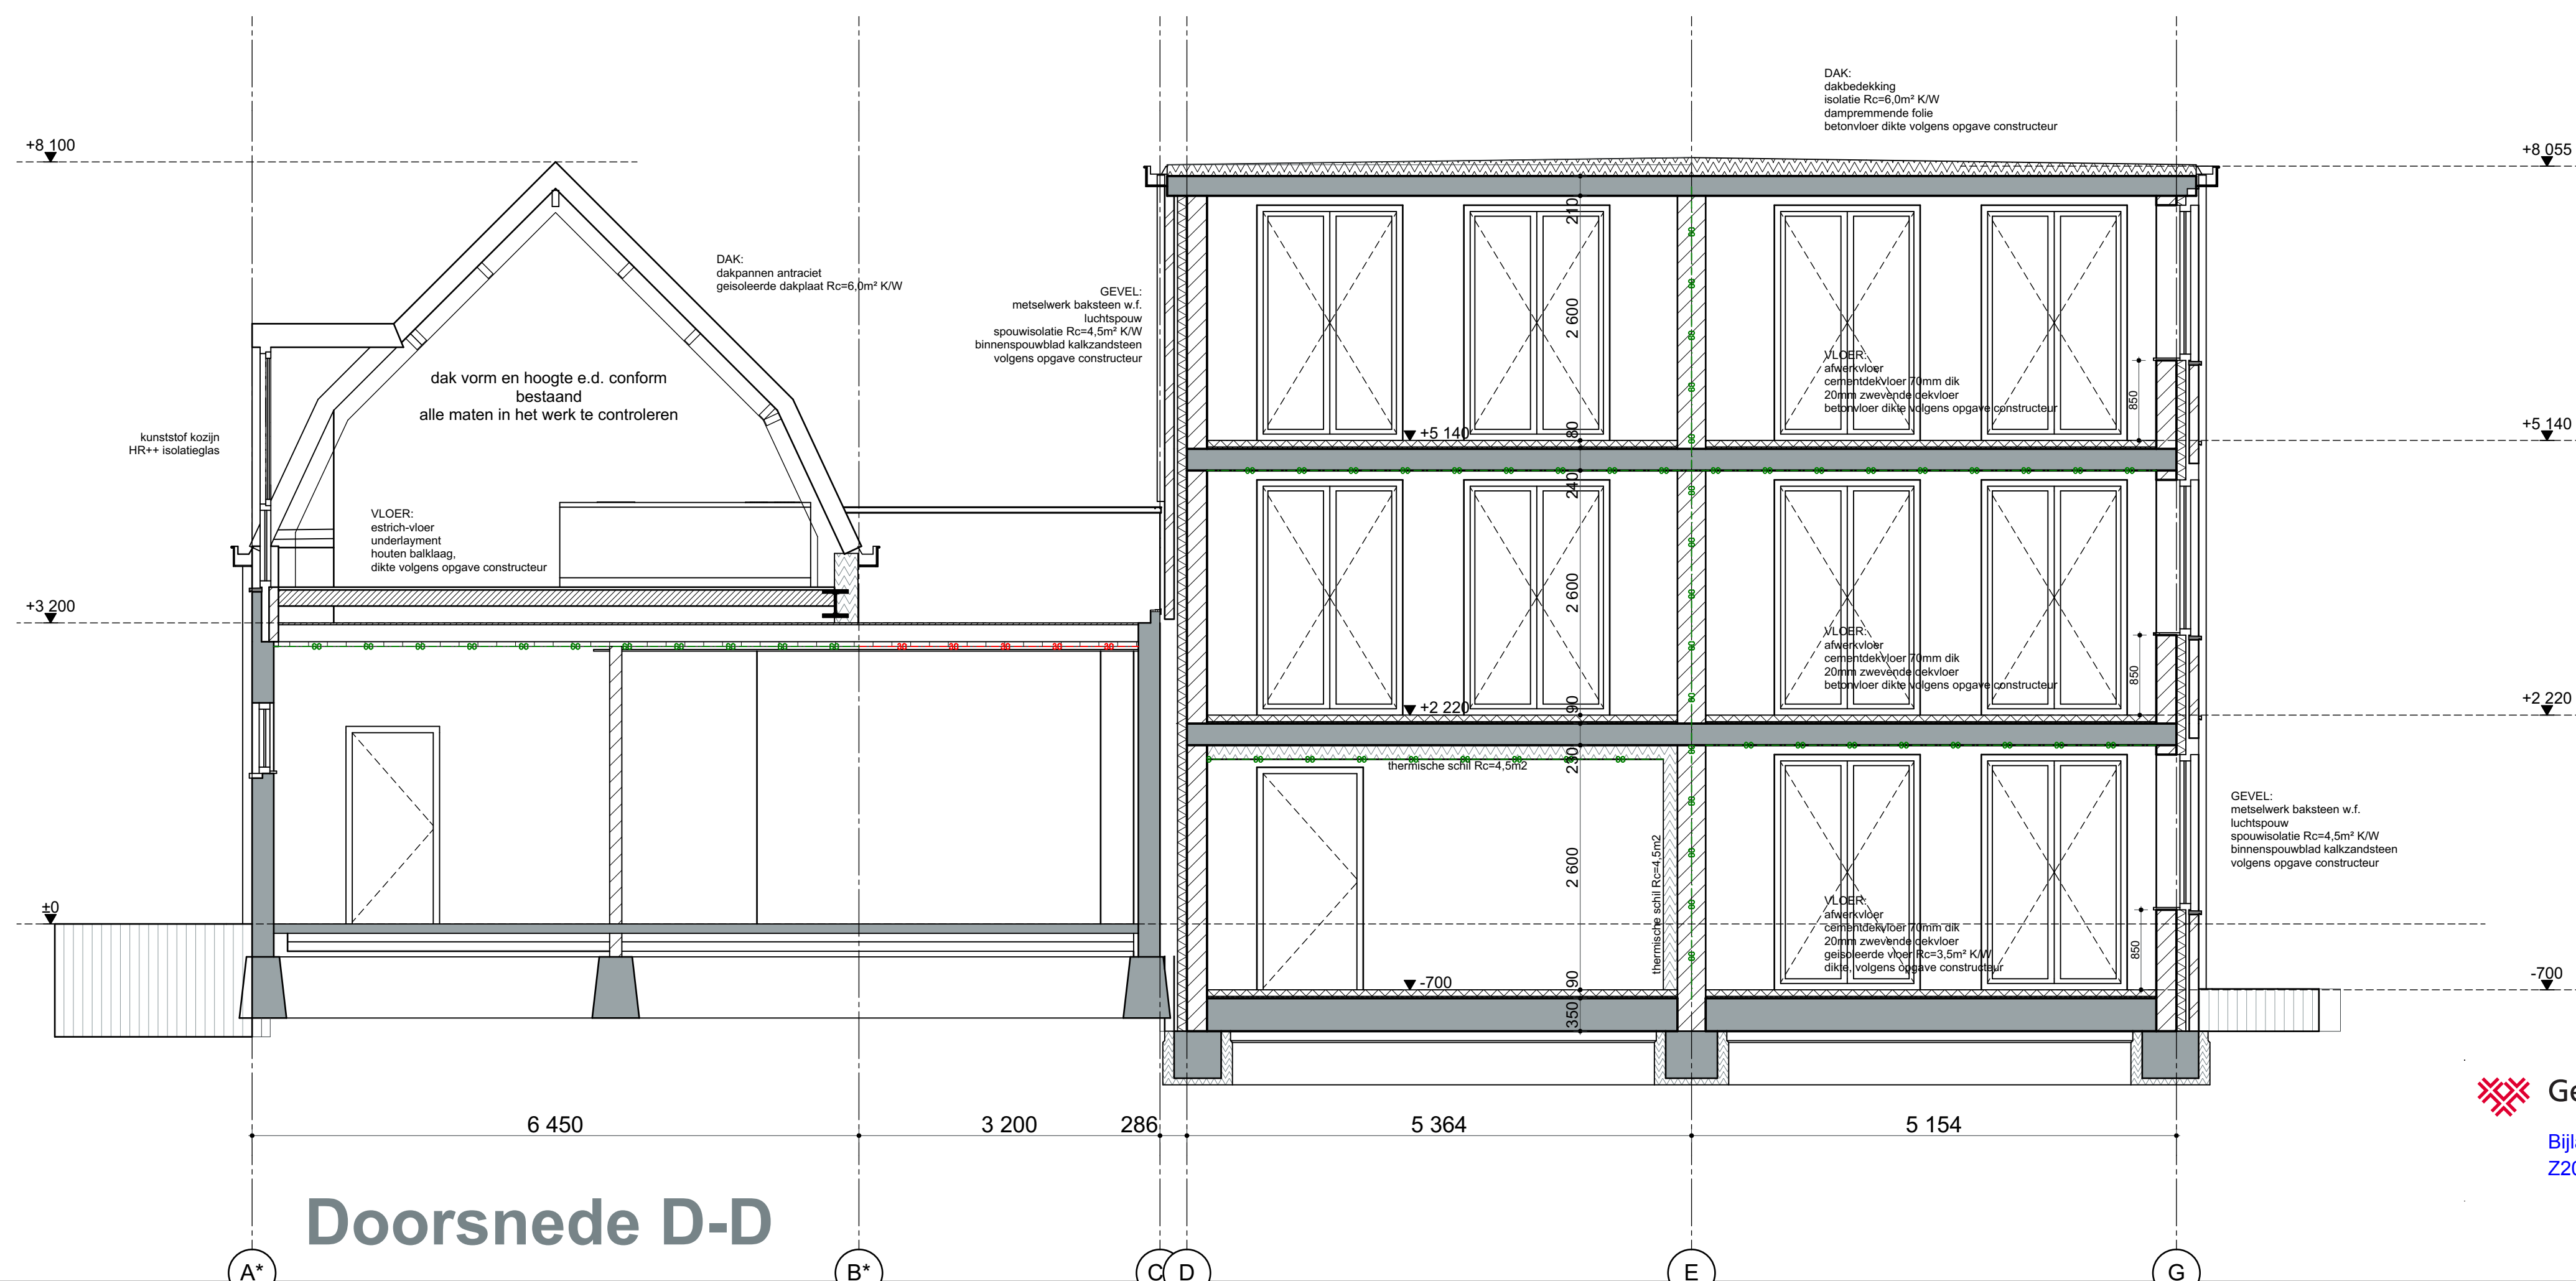

Doorsnede D-D

Gemeente Breda
Bijlage 15 bij besluit
22019-006298-V1

V&L

O&K
bouwkundig
tekenbureau

Postadres
Elisabethpark 9
4872 BM Eindhoven-Leur

www.okbt.nl
info@okbt.nl
06 12 09 75 73

ALLE MATEN DOOR AANNEMER TE CONTROLEREN, EN VOOR START WERK VAST TE STELLEN

Project	Valdijk 25 en 27 Prinsenbeek
Opdrachtgever	
Benaming	doorsneden nieuw
Datum	08-11-2019
Geleend	M. Kalak
Wijziging	Schaal
Wijziging	1:50
Wijziging	Projectnr.
Wijziging	19-1000
Wijziging	Bladnr.
Wijziging	D.301