


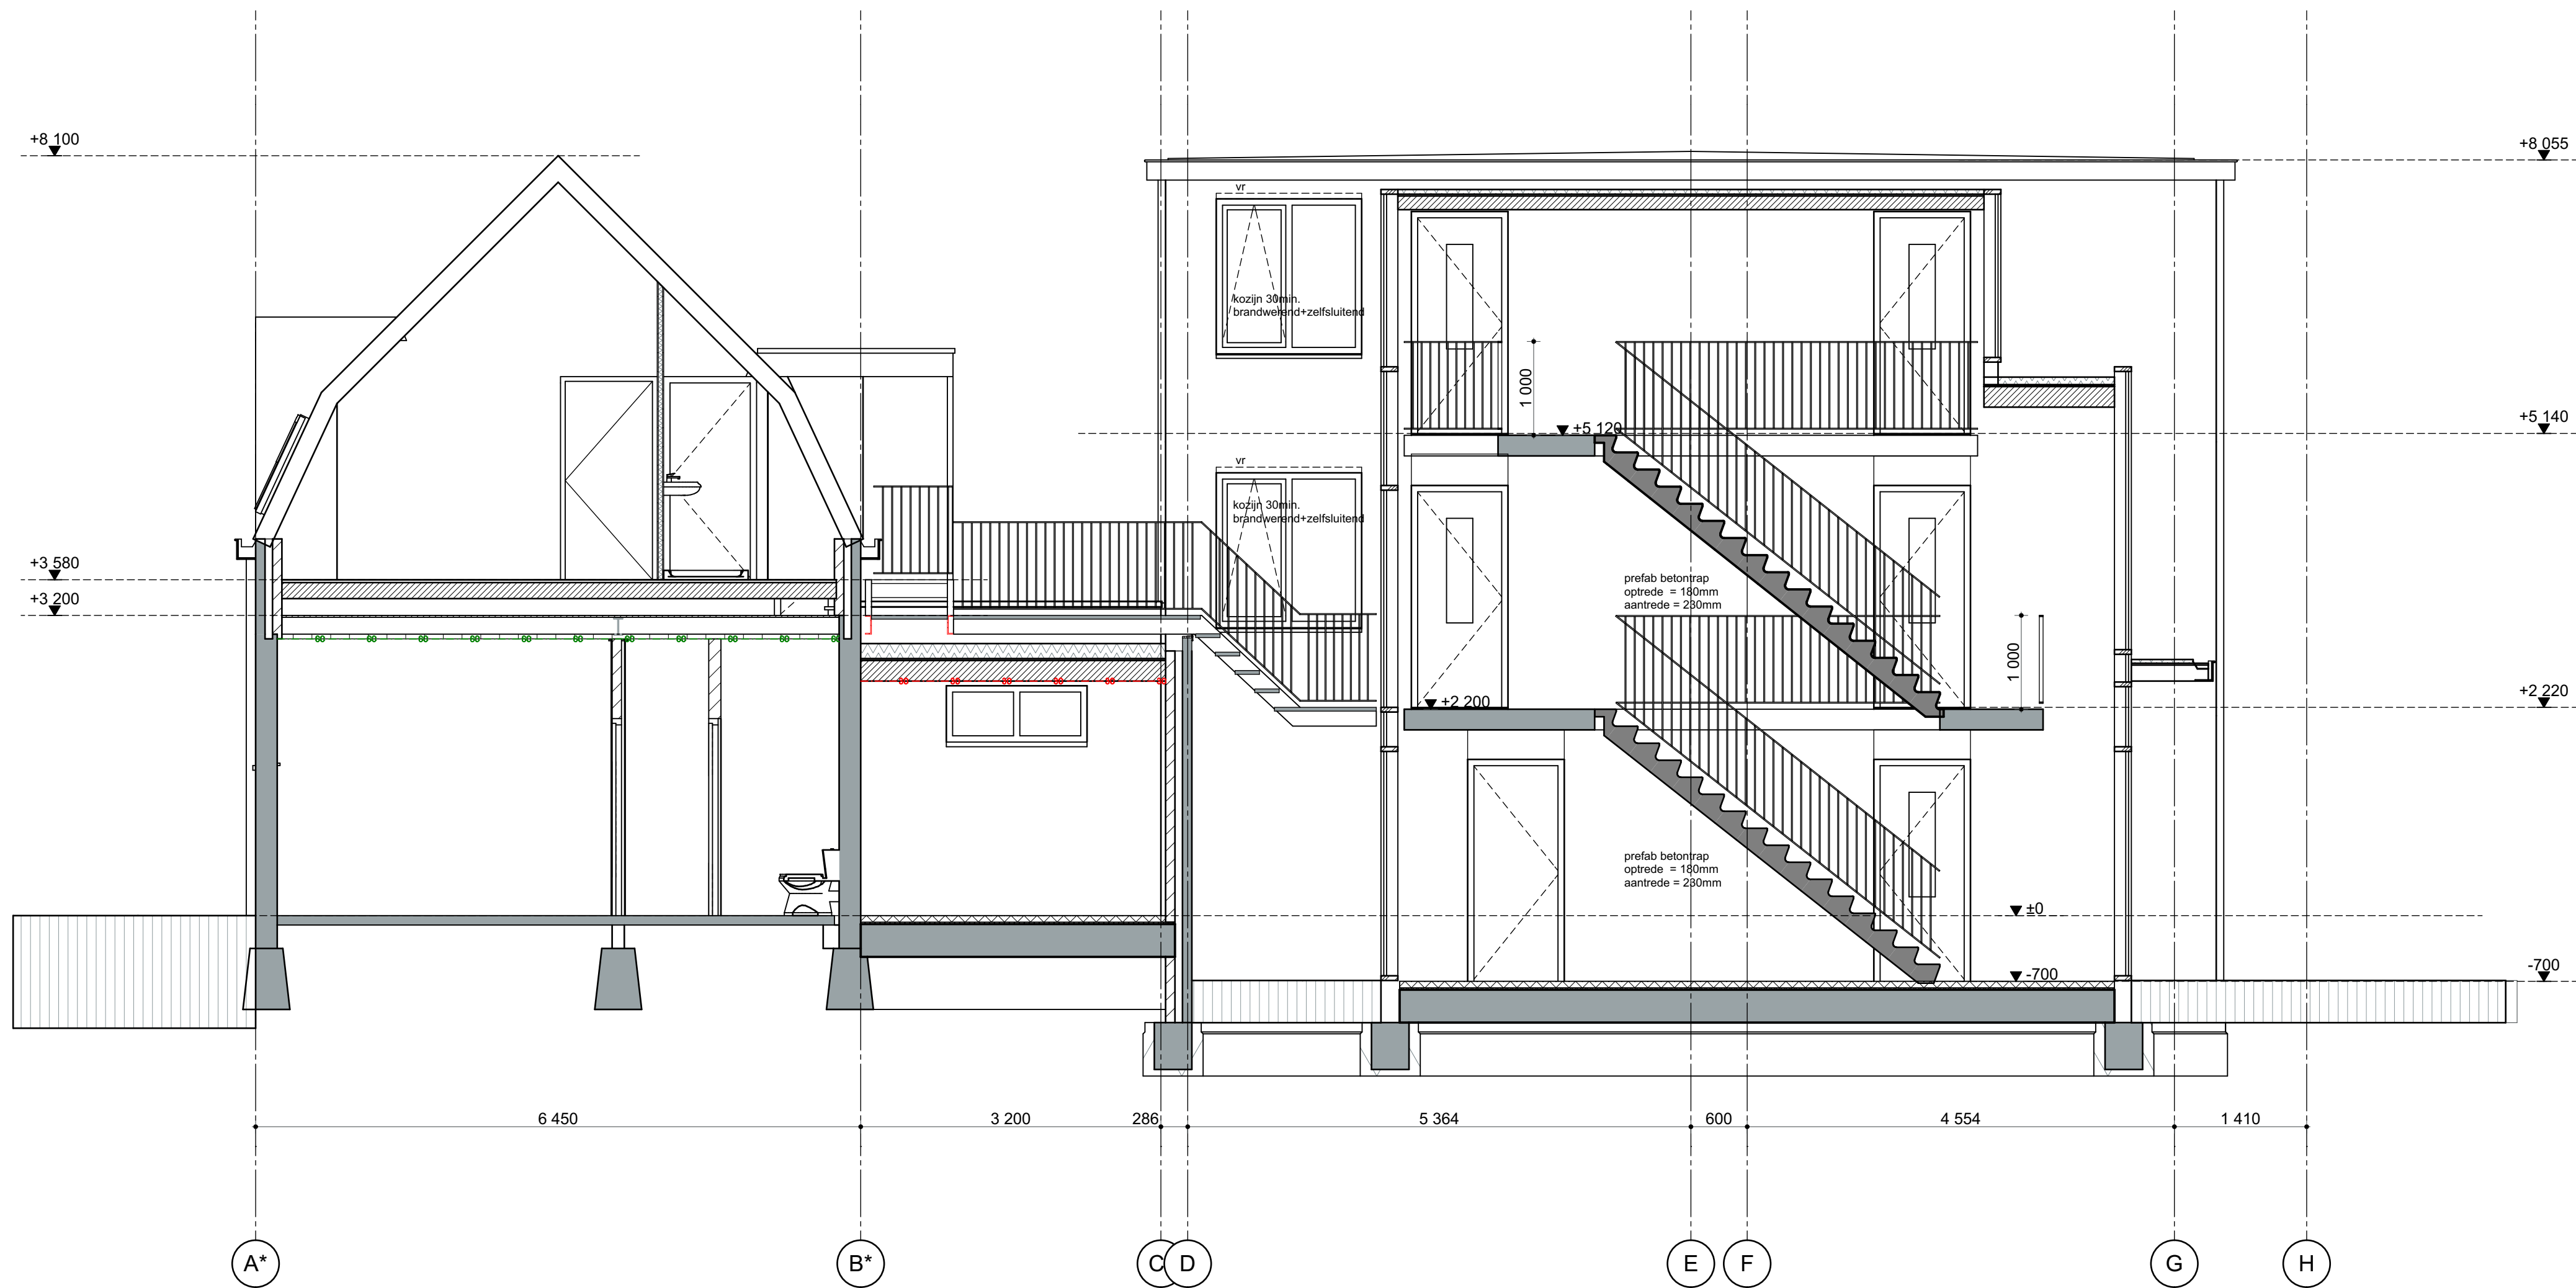

ALLE MATEN DOOR AANNEMER TE CONTROLEREN, EN VOOR START WERK VAST TE STELLEN

 **Gemeente Breda**
Bijlage 16 bij besluit
Z2019-006298-V1

V&L



Project	Valdijk 25 en 27 Prinsenbeek		
Opdrachtgever			
Benaming	doorsneden nieuw		
Datum	08-11-2019	Getekend	M. Kalak
Wijziging		Schaal	1:50
Wijziging		Projectnr.	19-1000
Wijziging		Bladnr.	D.302