
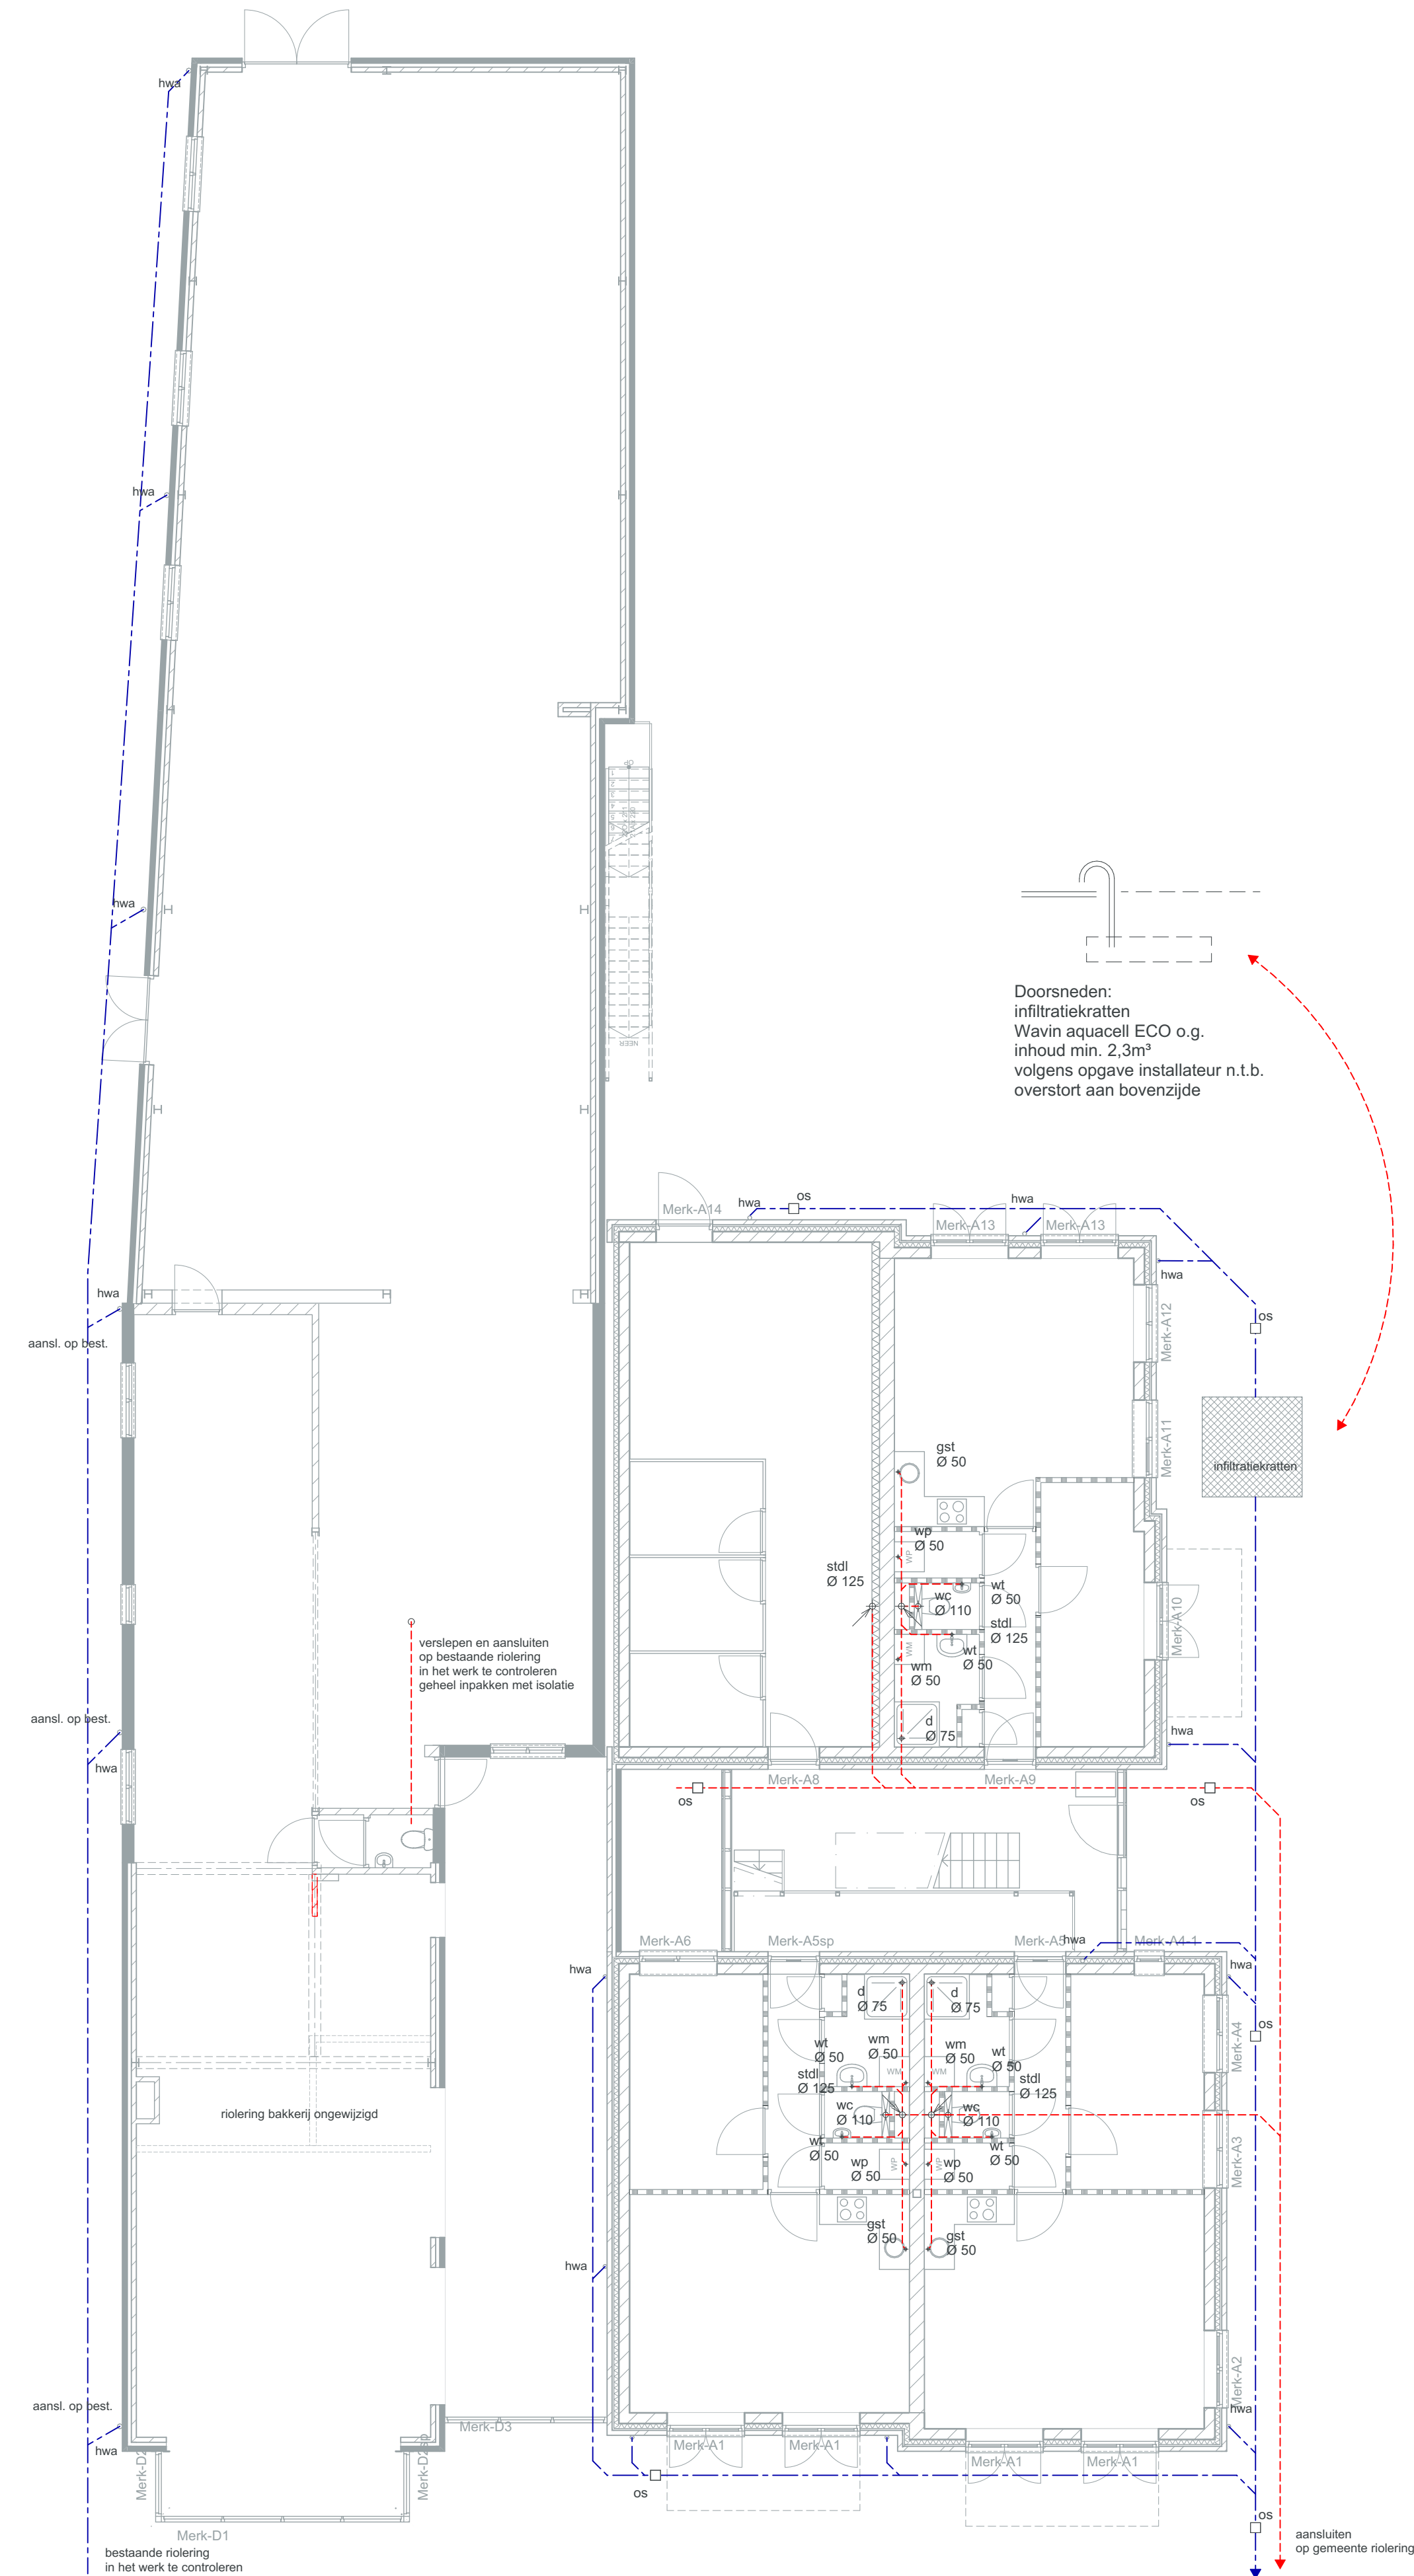
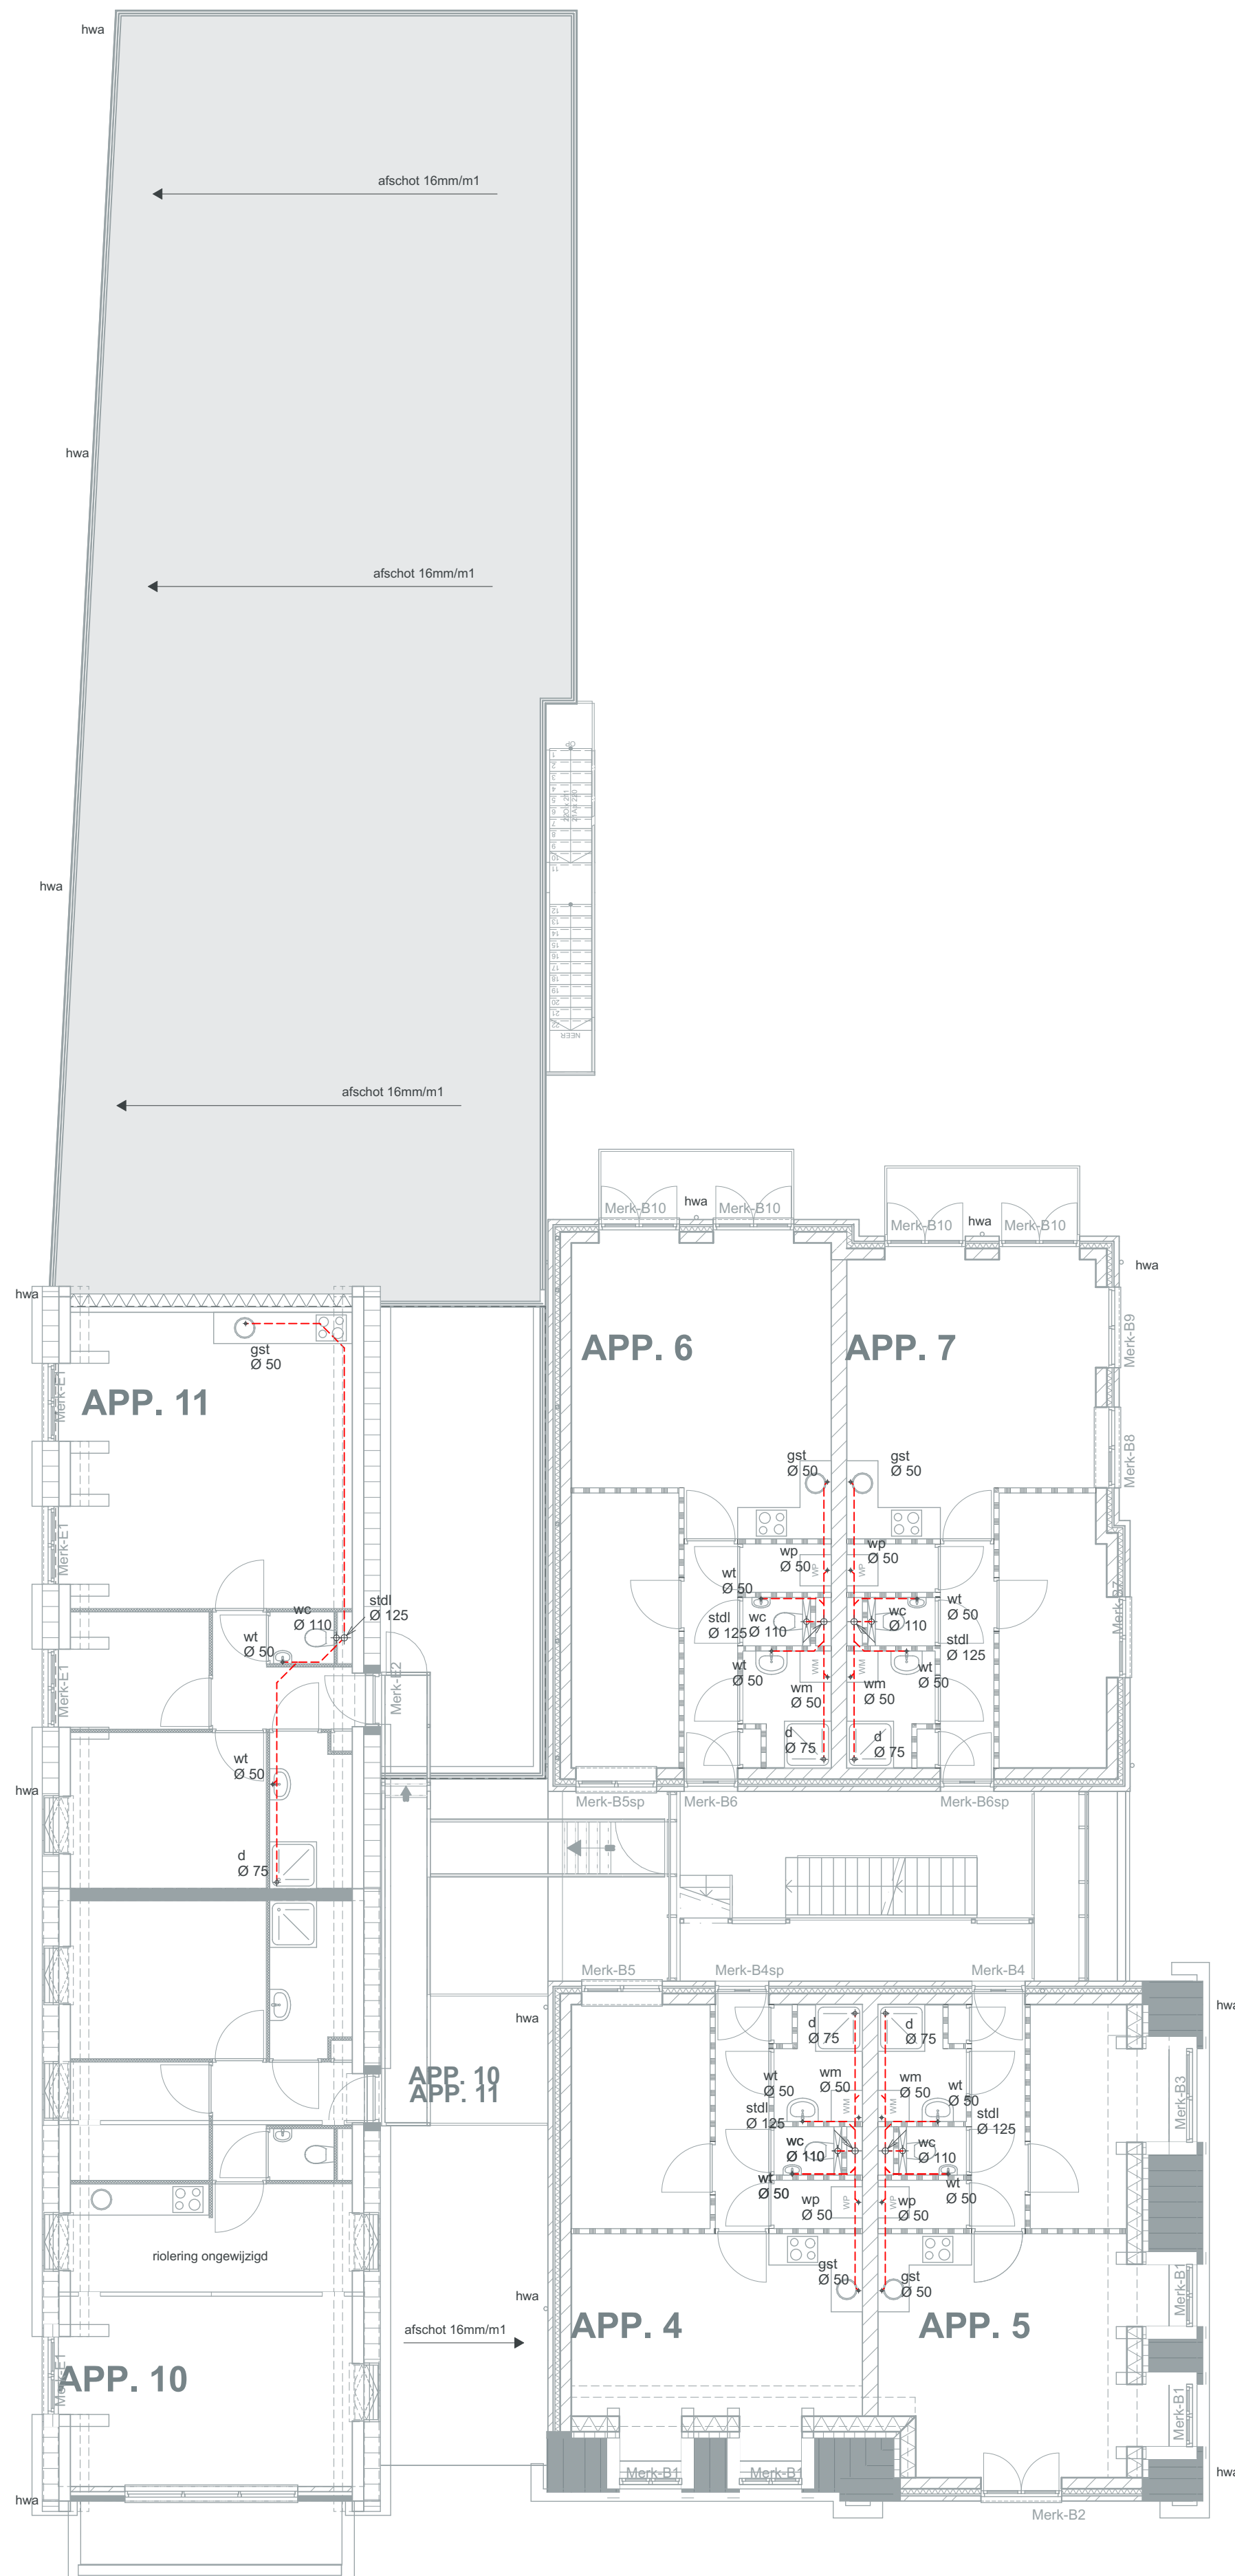
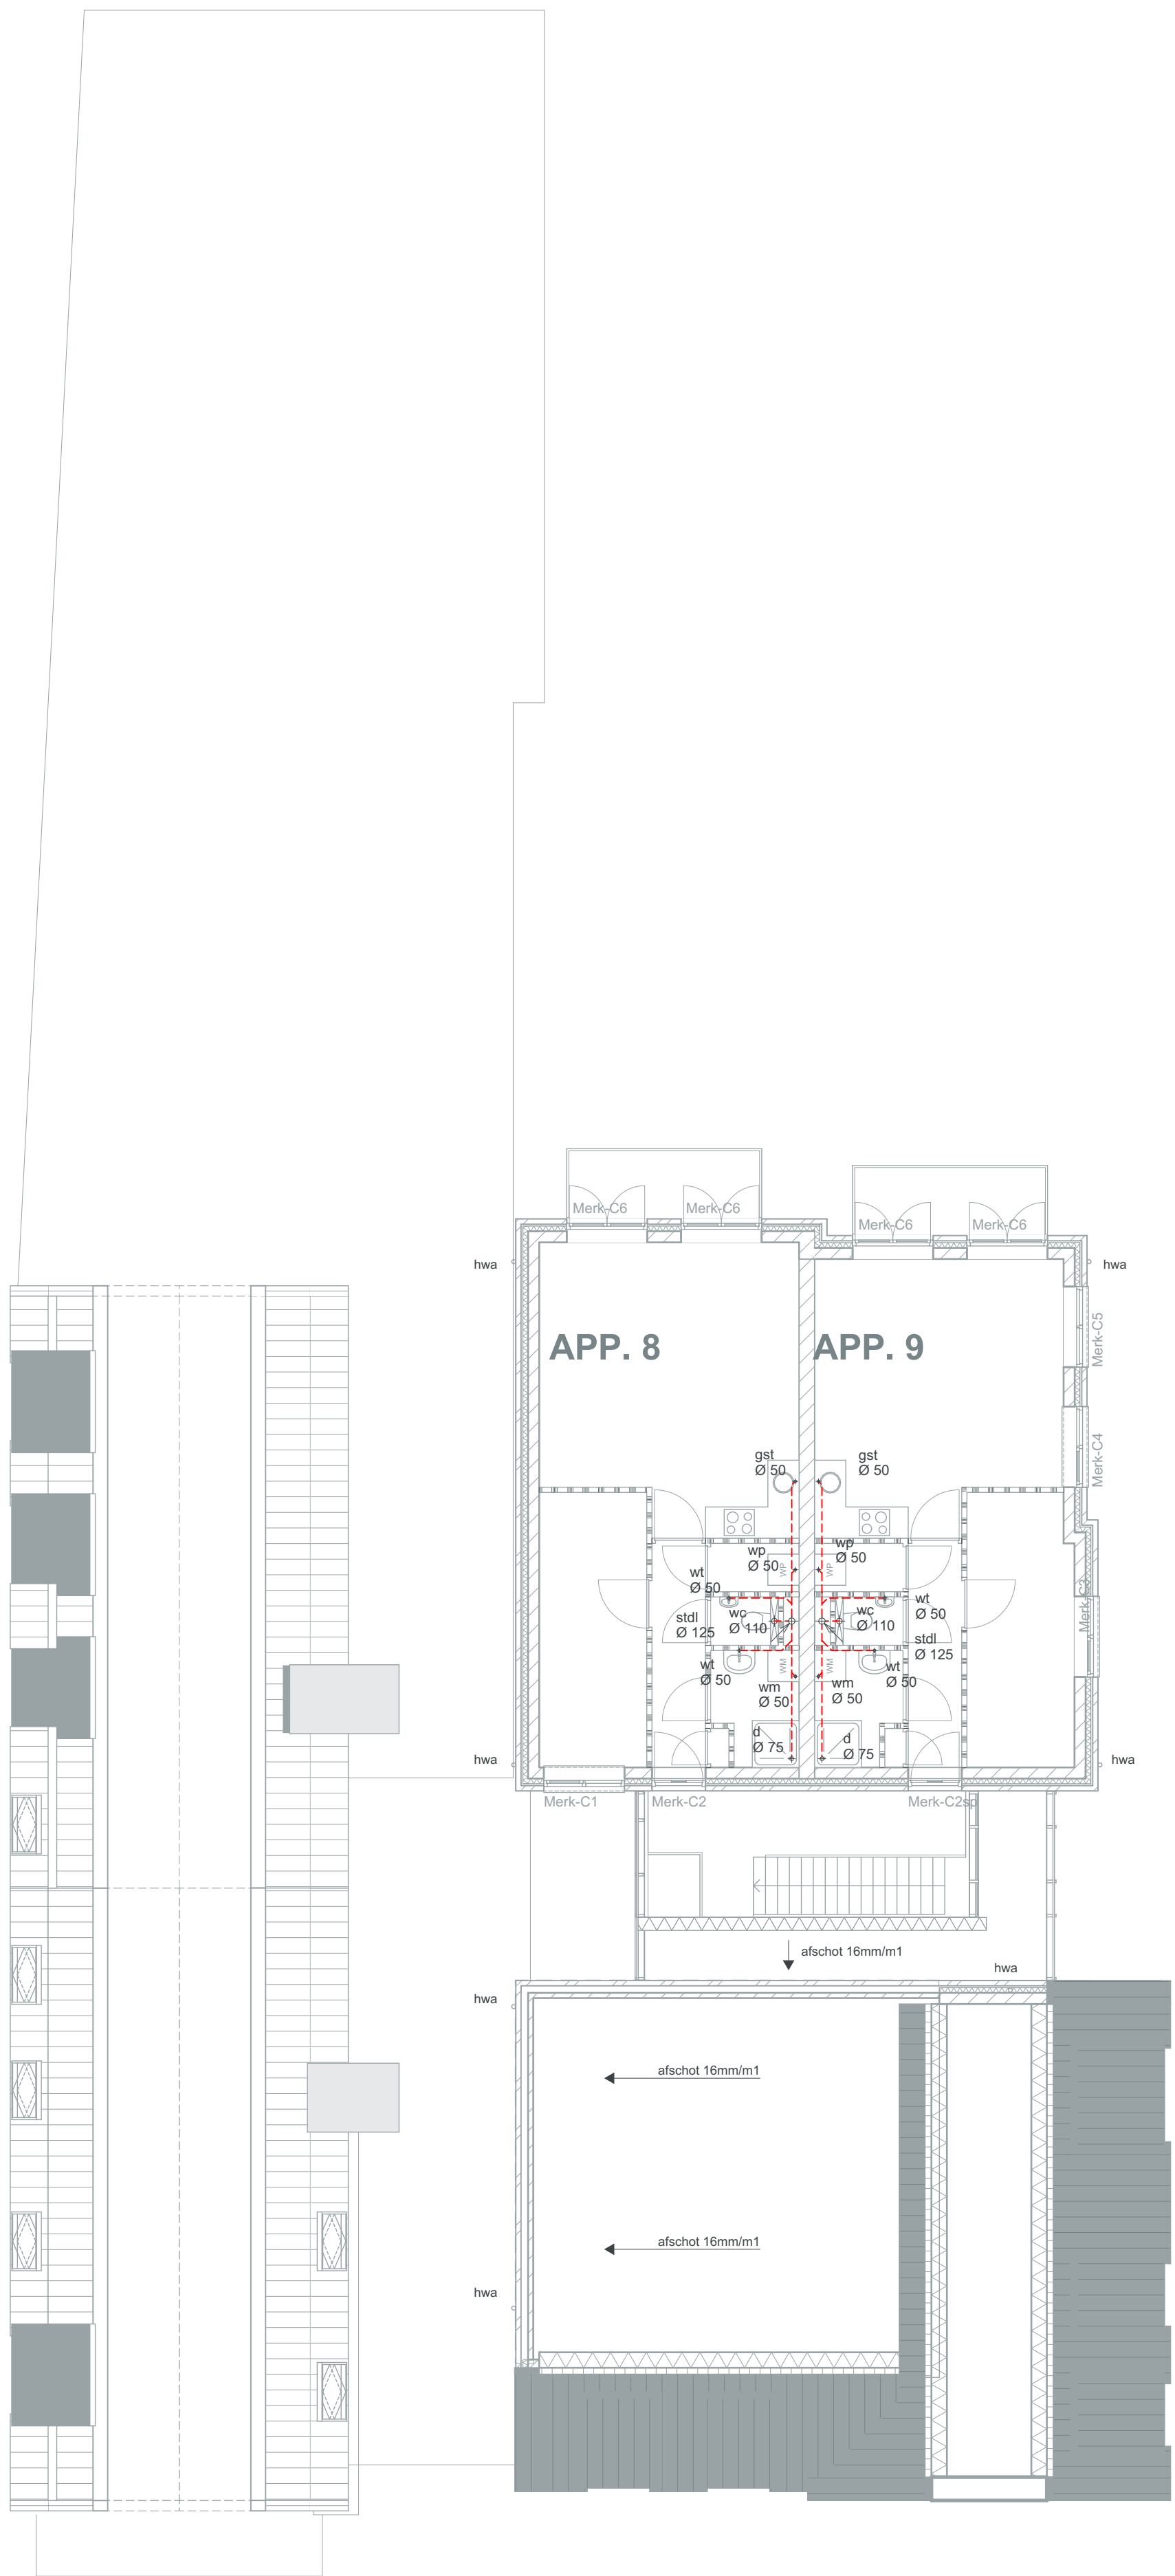


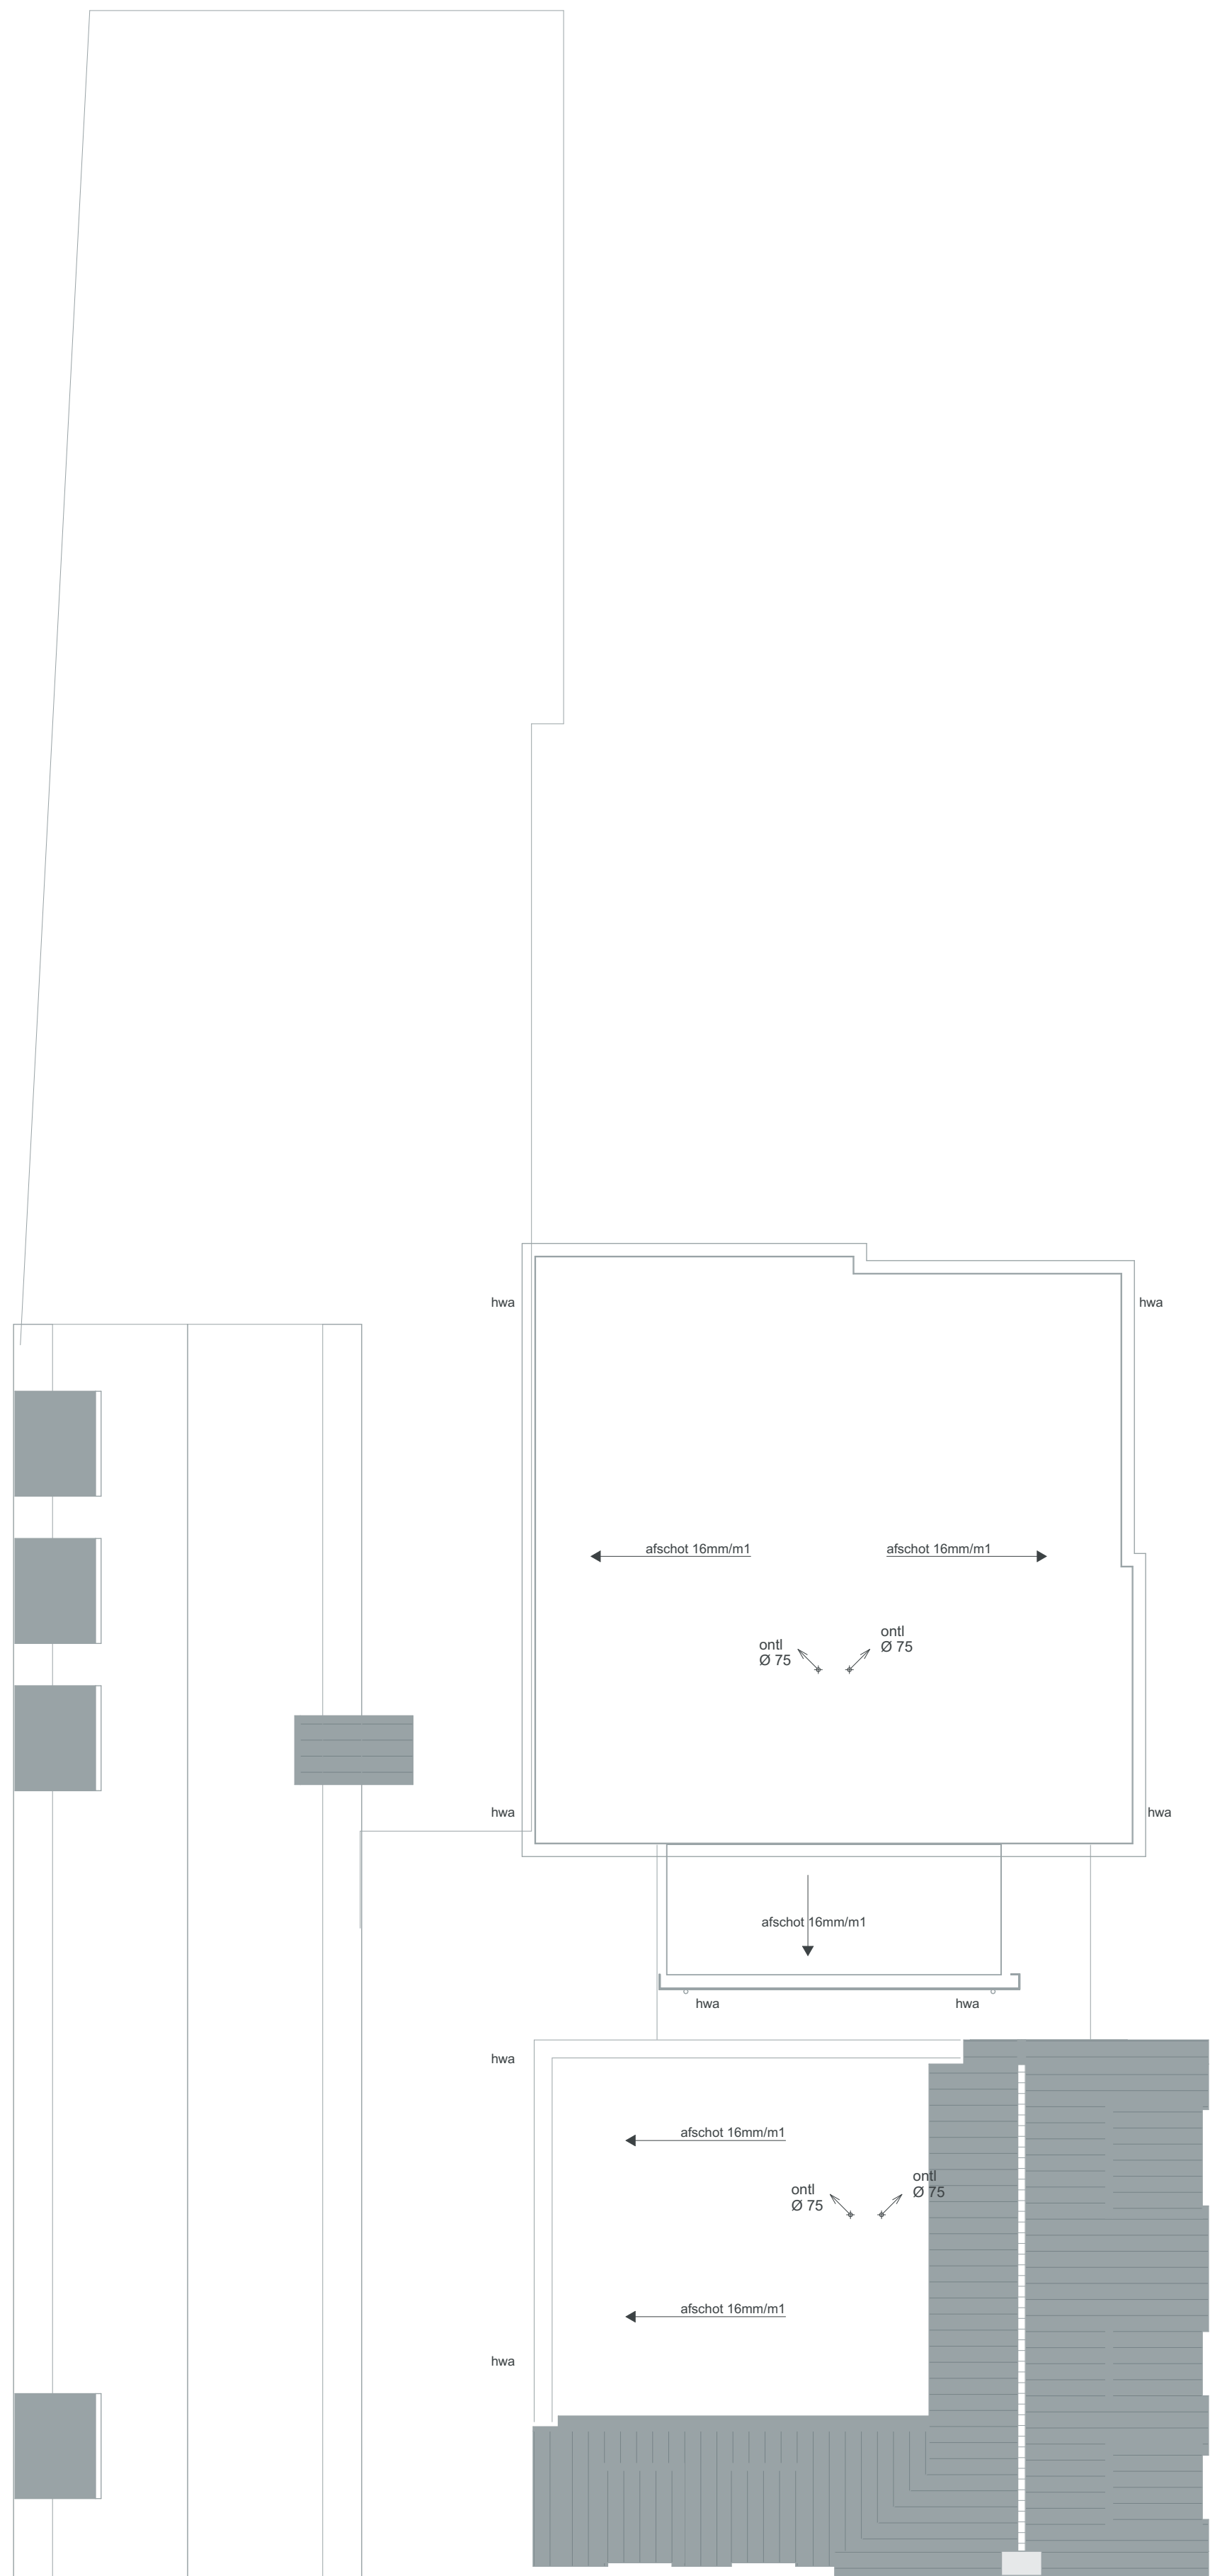

RENVOOI

- gst = gootsteen
- wt = wastafel
- do = douche
- standl. = standleiding
- ontl. = ontluchting
- os = ontsluitingsstuk
- wc = watercloset
- hwa = hemelwaterafvoer

- riolering vuilwater
- riolering schoonwater

Het op deze tekening aangeven rioolstelsel is slechts bedoeld als schema.

Uitwerking en dimensionering door installateur.

Capaciteit afvoer hemelwater conform NEN 3215

Wijz. A: bergingsvoorziening voor water op de begane grond aangegeven

ALLE MATEN DOOR AANNEMER TE CONTROLEREN, EN VOOR START WERK VAST TE STELLEN

Gemeente Breda

Bijlage 20 bij besluit
Z2019-006298-V1

V&L

O&K
bouwkundig
tekenbureau

Postadres
Elisabethpark 9
4812 BM Elten-Leur

www.okb.nl
info@okb.nl
06 12 89 75 73

Project	Valdijk 25 en 27 Prinsenbeek		
Opdrachtgever			
Benaming	Riolering		
Datum	08-11-2019	Getekend	M. Kalk
Wijziging	A: 29-10-2020	Schakel	1:100
Wijziging		Projectnr.	19-1000
Wijziging		Bladnr.	D.501a