



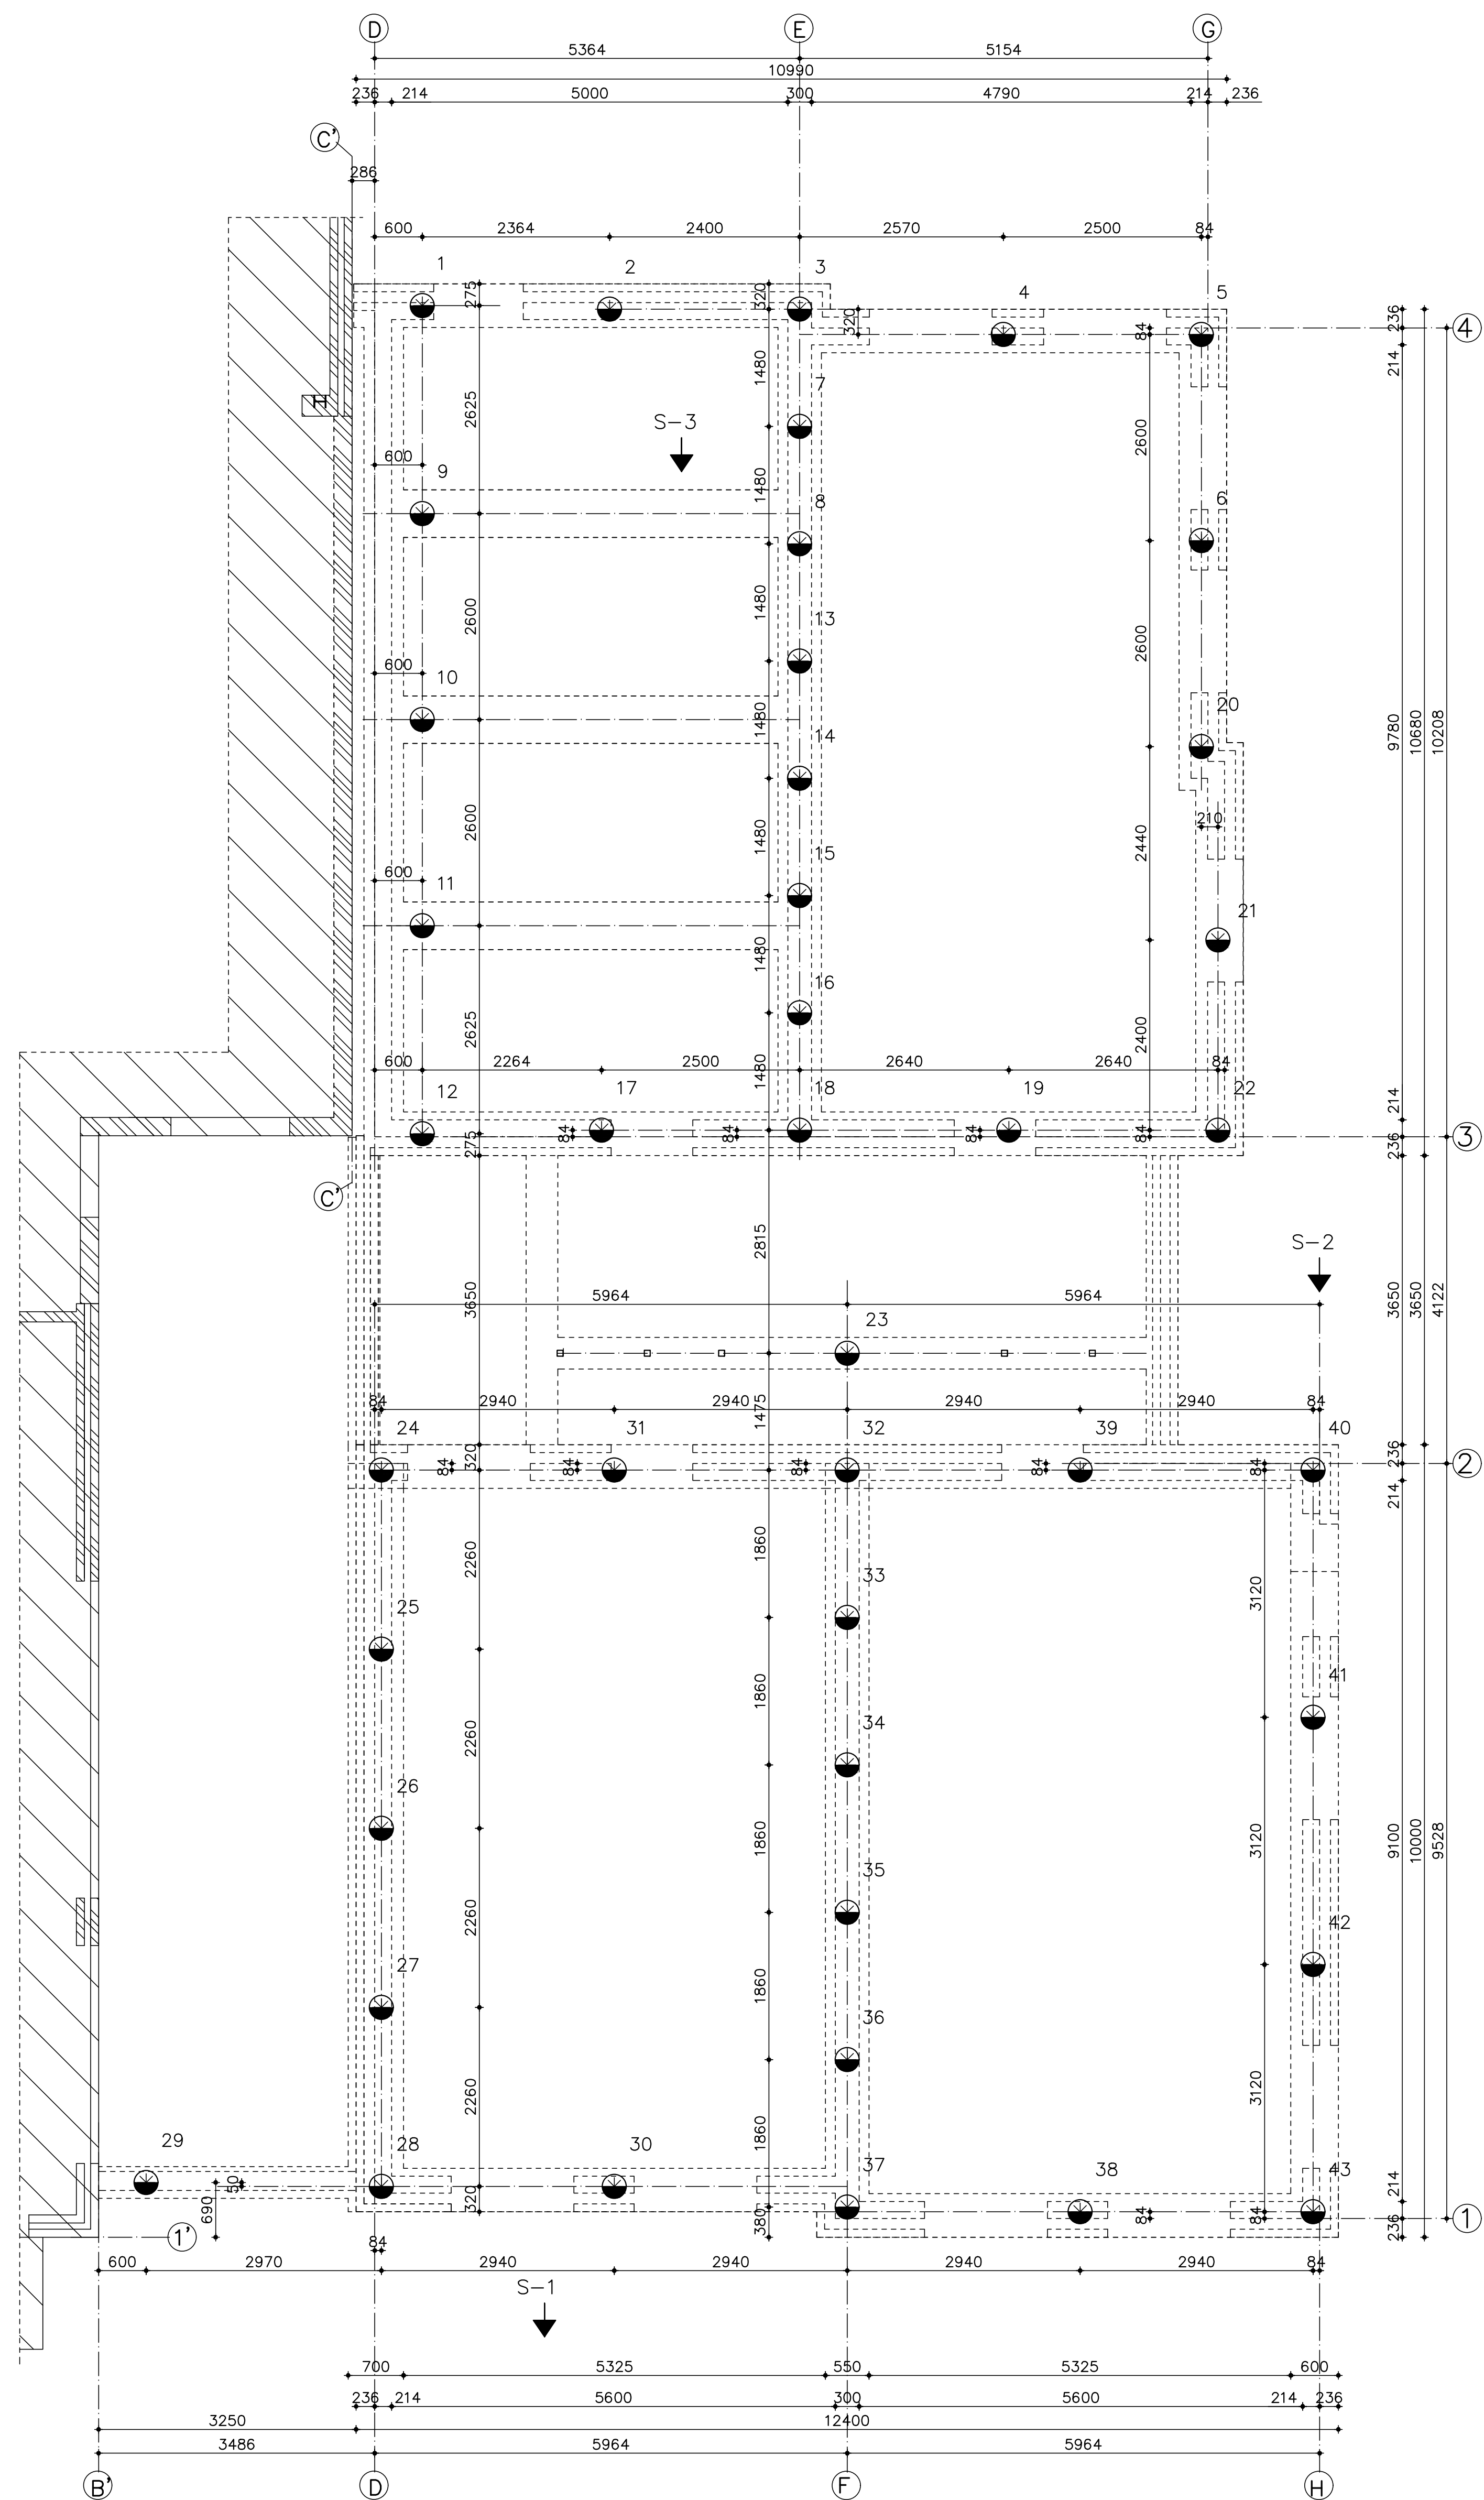


Palenplan

Peil woning = .. m + NAP
put in Valdijk = 2,76 m + NAP, zie sonderingen
● Mortelschroefpalen Ø300, aantal 43, inboornive 8,0 m - NAP
boren vanaf de ontgraven bouwput = ca 2,20 m + NAP
bk afgewerkte palen = 20 mm boven ok fundering
ok fund. = 1640- en 940-
paalwapening, vlg tek en ber leverancier , korflengte min 4 m
alle palen akoestisch doormeten na opschonen bouwput
▼ 3 sonderingen

Voor sonderingen zie rapport Konings Grondboorbedrijf BV
Opdrachtnummer 319312. dd 01-10-2019

principedetail paal

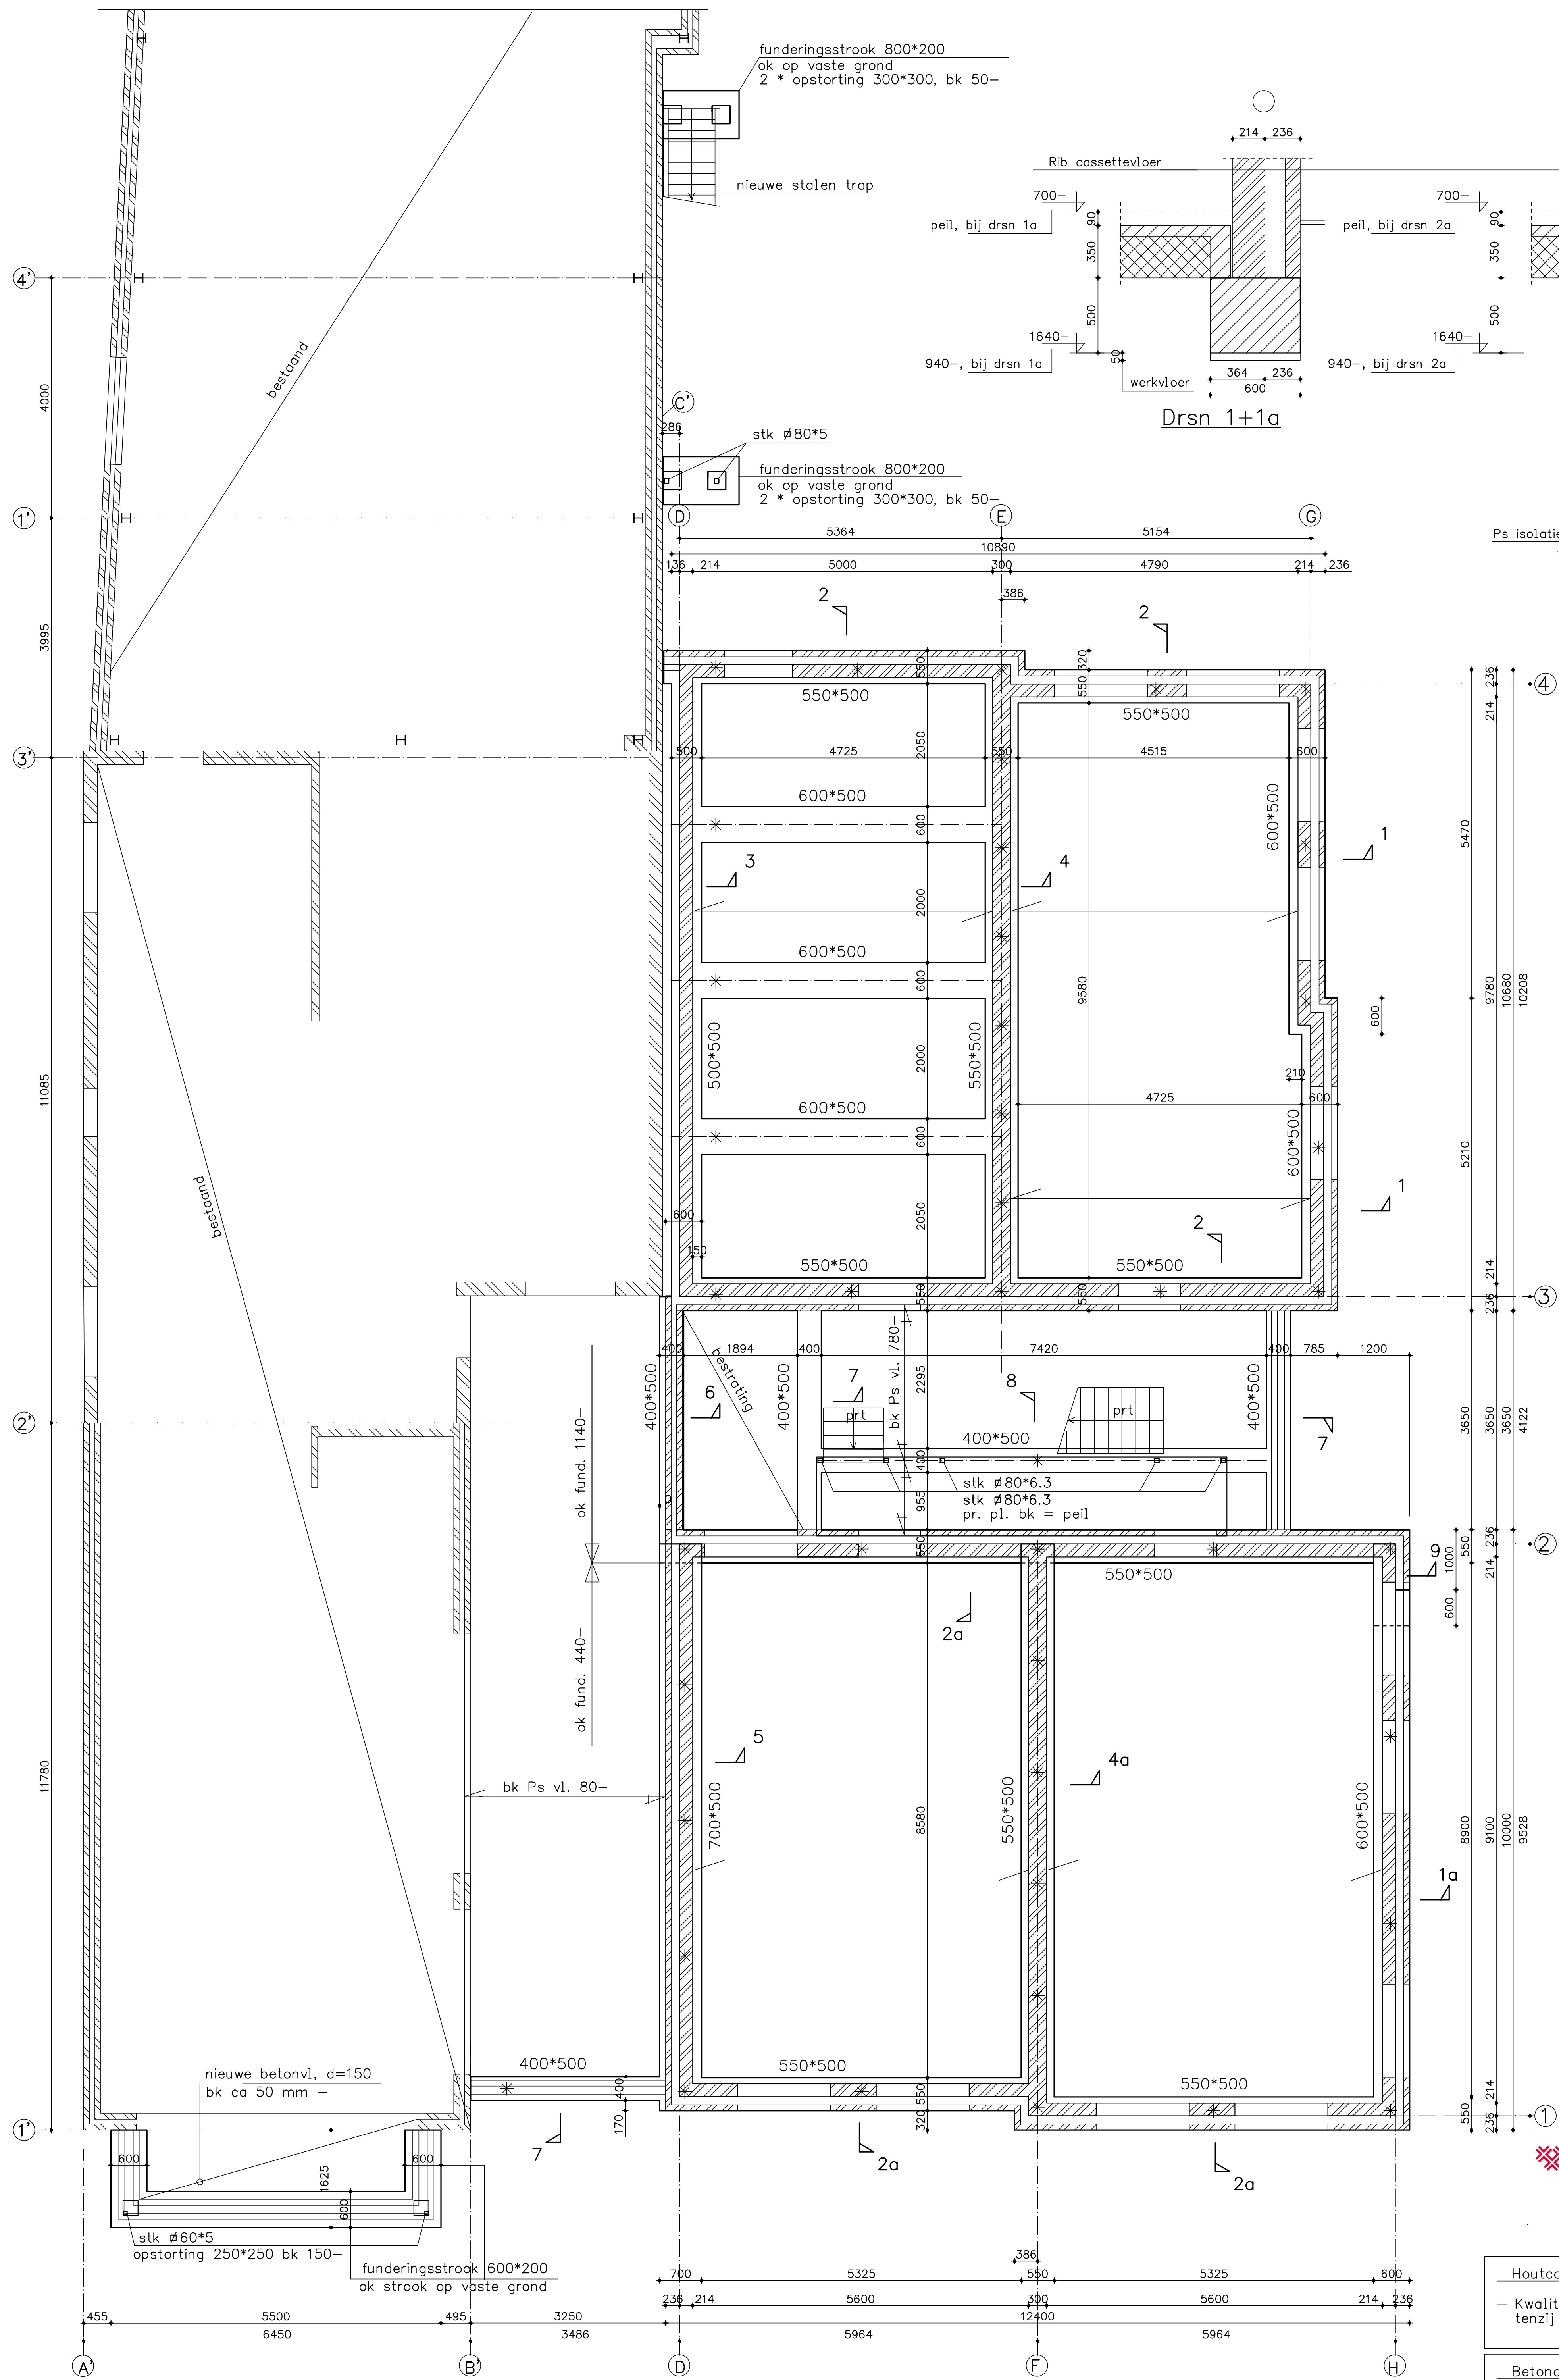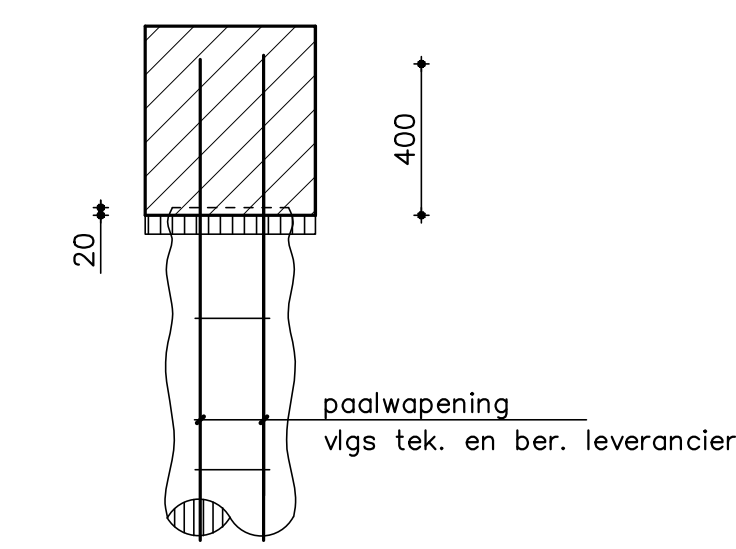

Fundering / Begane grondvloer

ribcassettevloer H = ± 350 afwerkvloer 90 mm
Ps - isolatievloer H = 210 afwerkvloer 90 mm

Gemeente Breda

Bijlage 25 bij besluit
22019-006298-V1

Houtconstructie

- Kwaliteit C-18
- Milieuclassificatie XC 1

Betonconstructie

- Kwaliteit C-18
- Milieuclassificatie XC 1

Staalconstructie

- alle lassen minimaal a = 4 mm
- boutkwaliteit 8.8
- kwaliteit ankers 4.6
- staalconstructie behandelen volgens bestek
- staalconstructie in spouw en buiten therm verzinkt
- werkplaatstekeningen en detailberekeningen door leverancier te verzorgen
- kwaliteit staalconstructie minimaal S235 tenzij anders aangegeven
- kwaliteit kokerprofielen minimaal S275
- voor eventuele zeeg in liggers zie berekening

De Wissel

Constructie Adviesbureau

Burchtse 76
4873 BN Elten-Leur
T. 076-5040751
F. 076-5040754
E-mail: erik.snapper@adviesbureauadvisen.nl

D	C	B	A
Wijz.	Datum,	Omschrijving	

Werk	Valdijk 25+27 te Prinsenbeek		
Onderdeel	Constructie, Palenplan, fundering, beganegrond		
get, B0	Fase, Bouwaanvraag	Status, Definitief	Werknr, 19107
schaal, 1:50	datum, 12-11-2019	Teknr, C-1	