


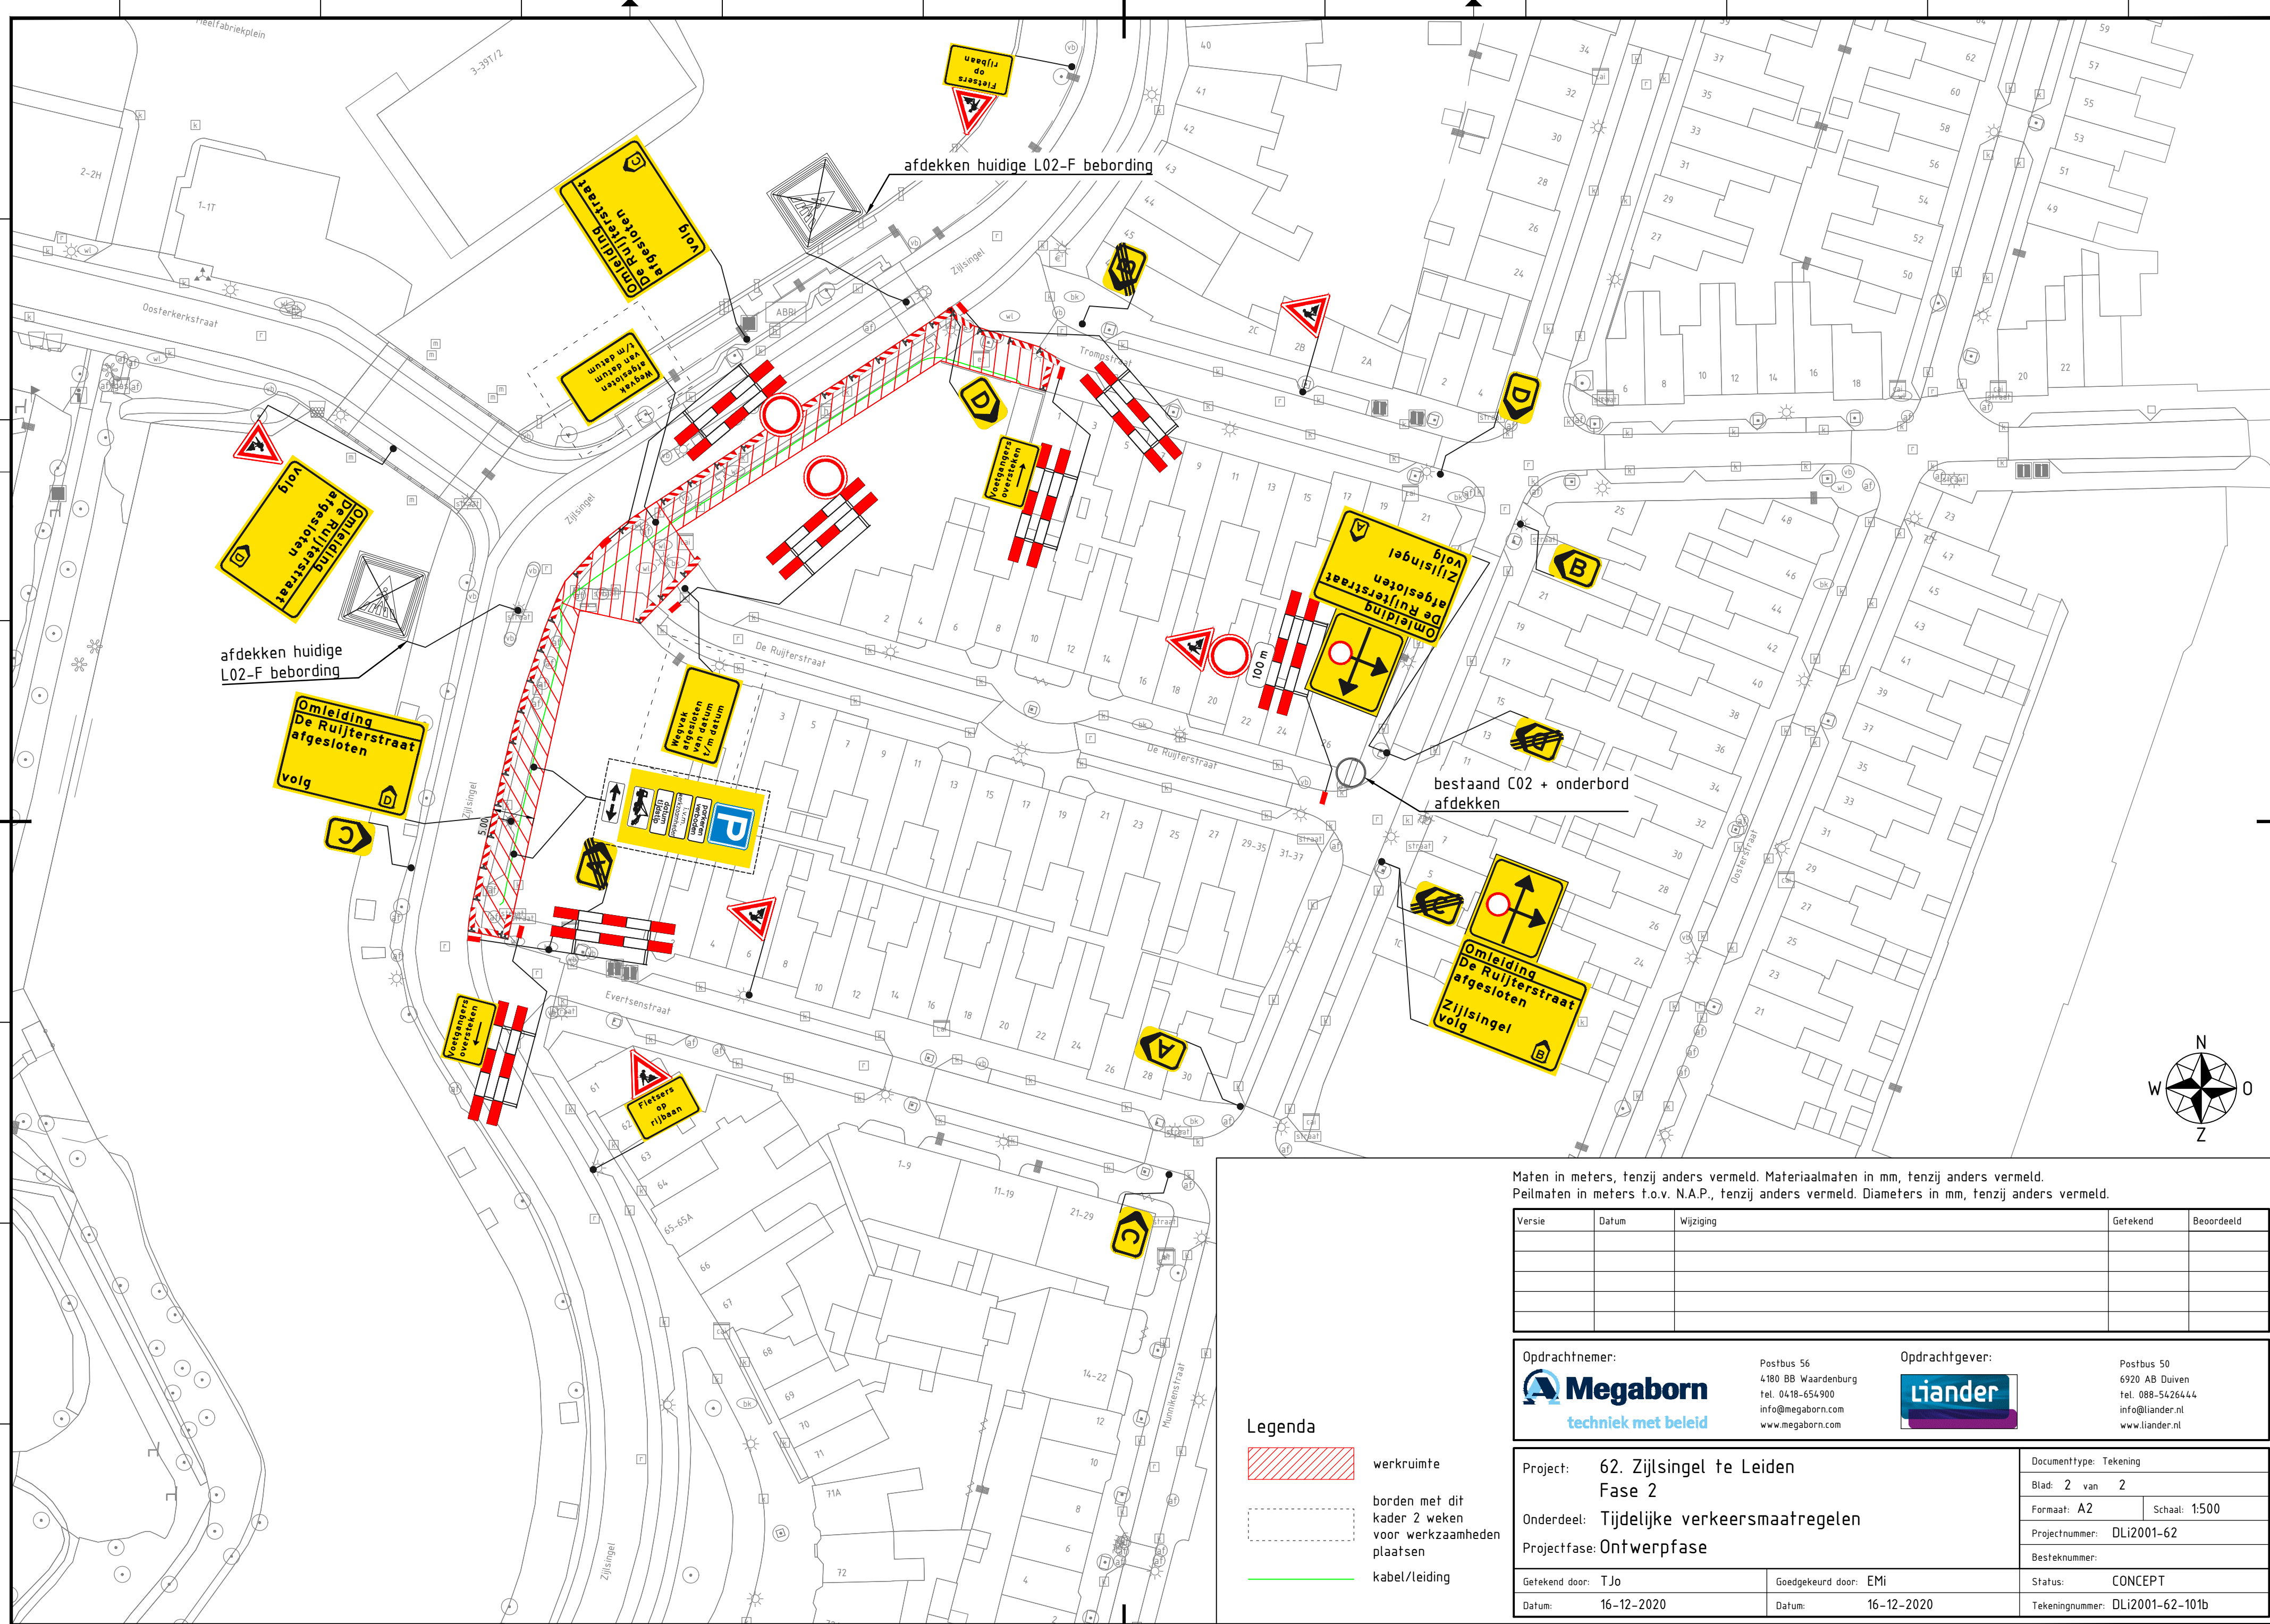

Legenda

-  werkruimte
-  borden met dit kader 2 weken voor werkzaamheden plaatsen
-  kabel/leiding

Maten in meters, tenzij anders vermeld. Materiaalmaten in mm, tenzij anders vermeld.
Peilmaten in meters t.o.v. N.A.P., tenzij anders vermeld. Diameters in mm, tenzij anders vermeld.

Versie	Datum	Wijziging	Gefekend	Beoordeeld

Opdrachtnemer:



Postbus 56
4180 BB Waardenburg
tel. 0418-654900
info@megaborn.com
www.megaborn.com

Opdrachtgever:



Postbus 50
6920 AB Duiven
tel. 088-5426444
info@liander.nl
www.liander.nl

Project: 62. Zijlsingel te Leiden Fase 2	Documenttype: Tekening Blad: 2 van 2
Onderdeel: Tijdelijke verkeersmaatregelen	Formaat: A2 Schaal: 1:500
Projectfase: Ontwerpfase	Projectnummer: DLI2001-62
Getekend door: TJo	Status: CONCEPT
Datum: 16-12-2020	Tekeningnummer: DLI2001-62-101b
Goedgekeurd door: EMi	Datum: 16-12-2020