


Nwe aansl 1x10A
 Hoofdkabel: 4x70cu
 Kabelnummer: 300218
 Aanslkabel: 4x10cu
 ong +45 meter
 GEEN AARDE LEVEREN.
 ONBEMETERD

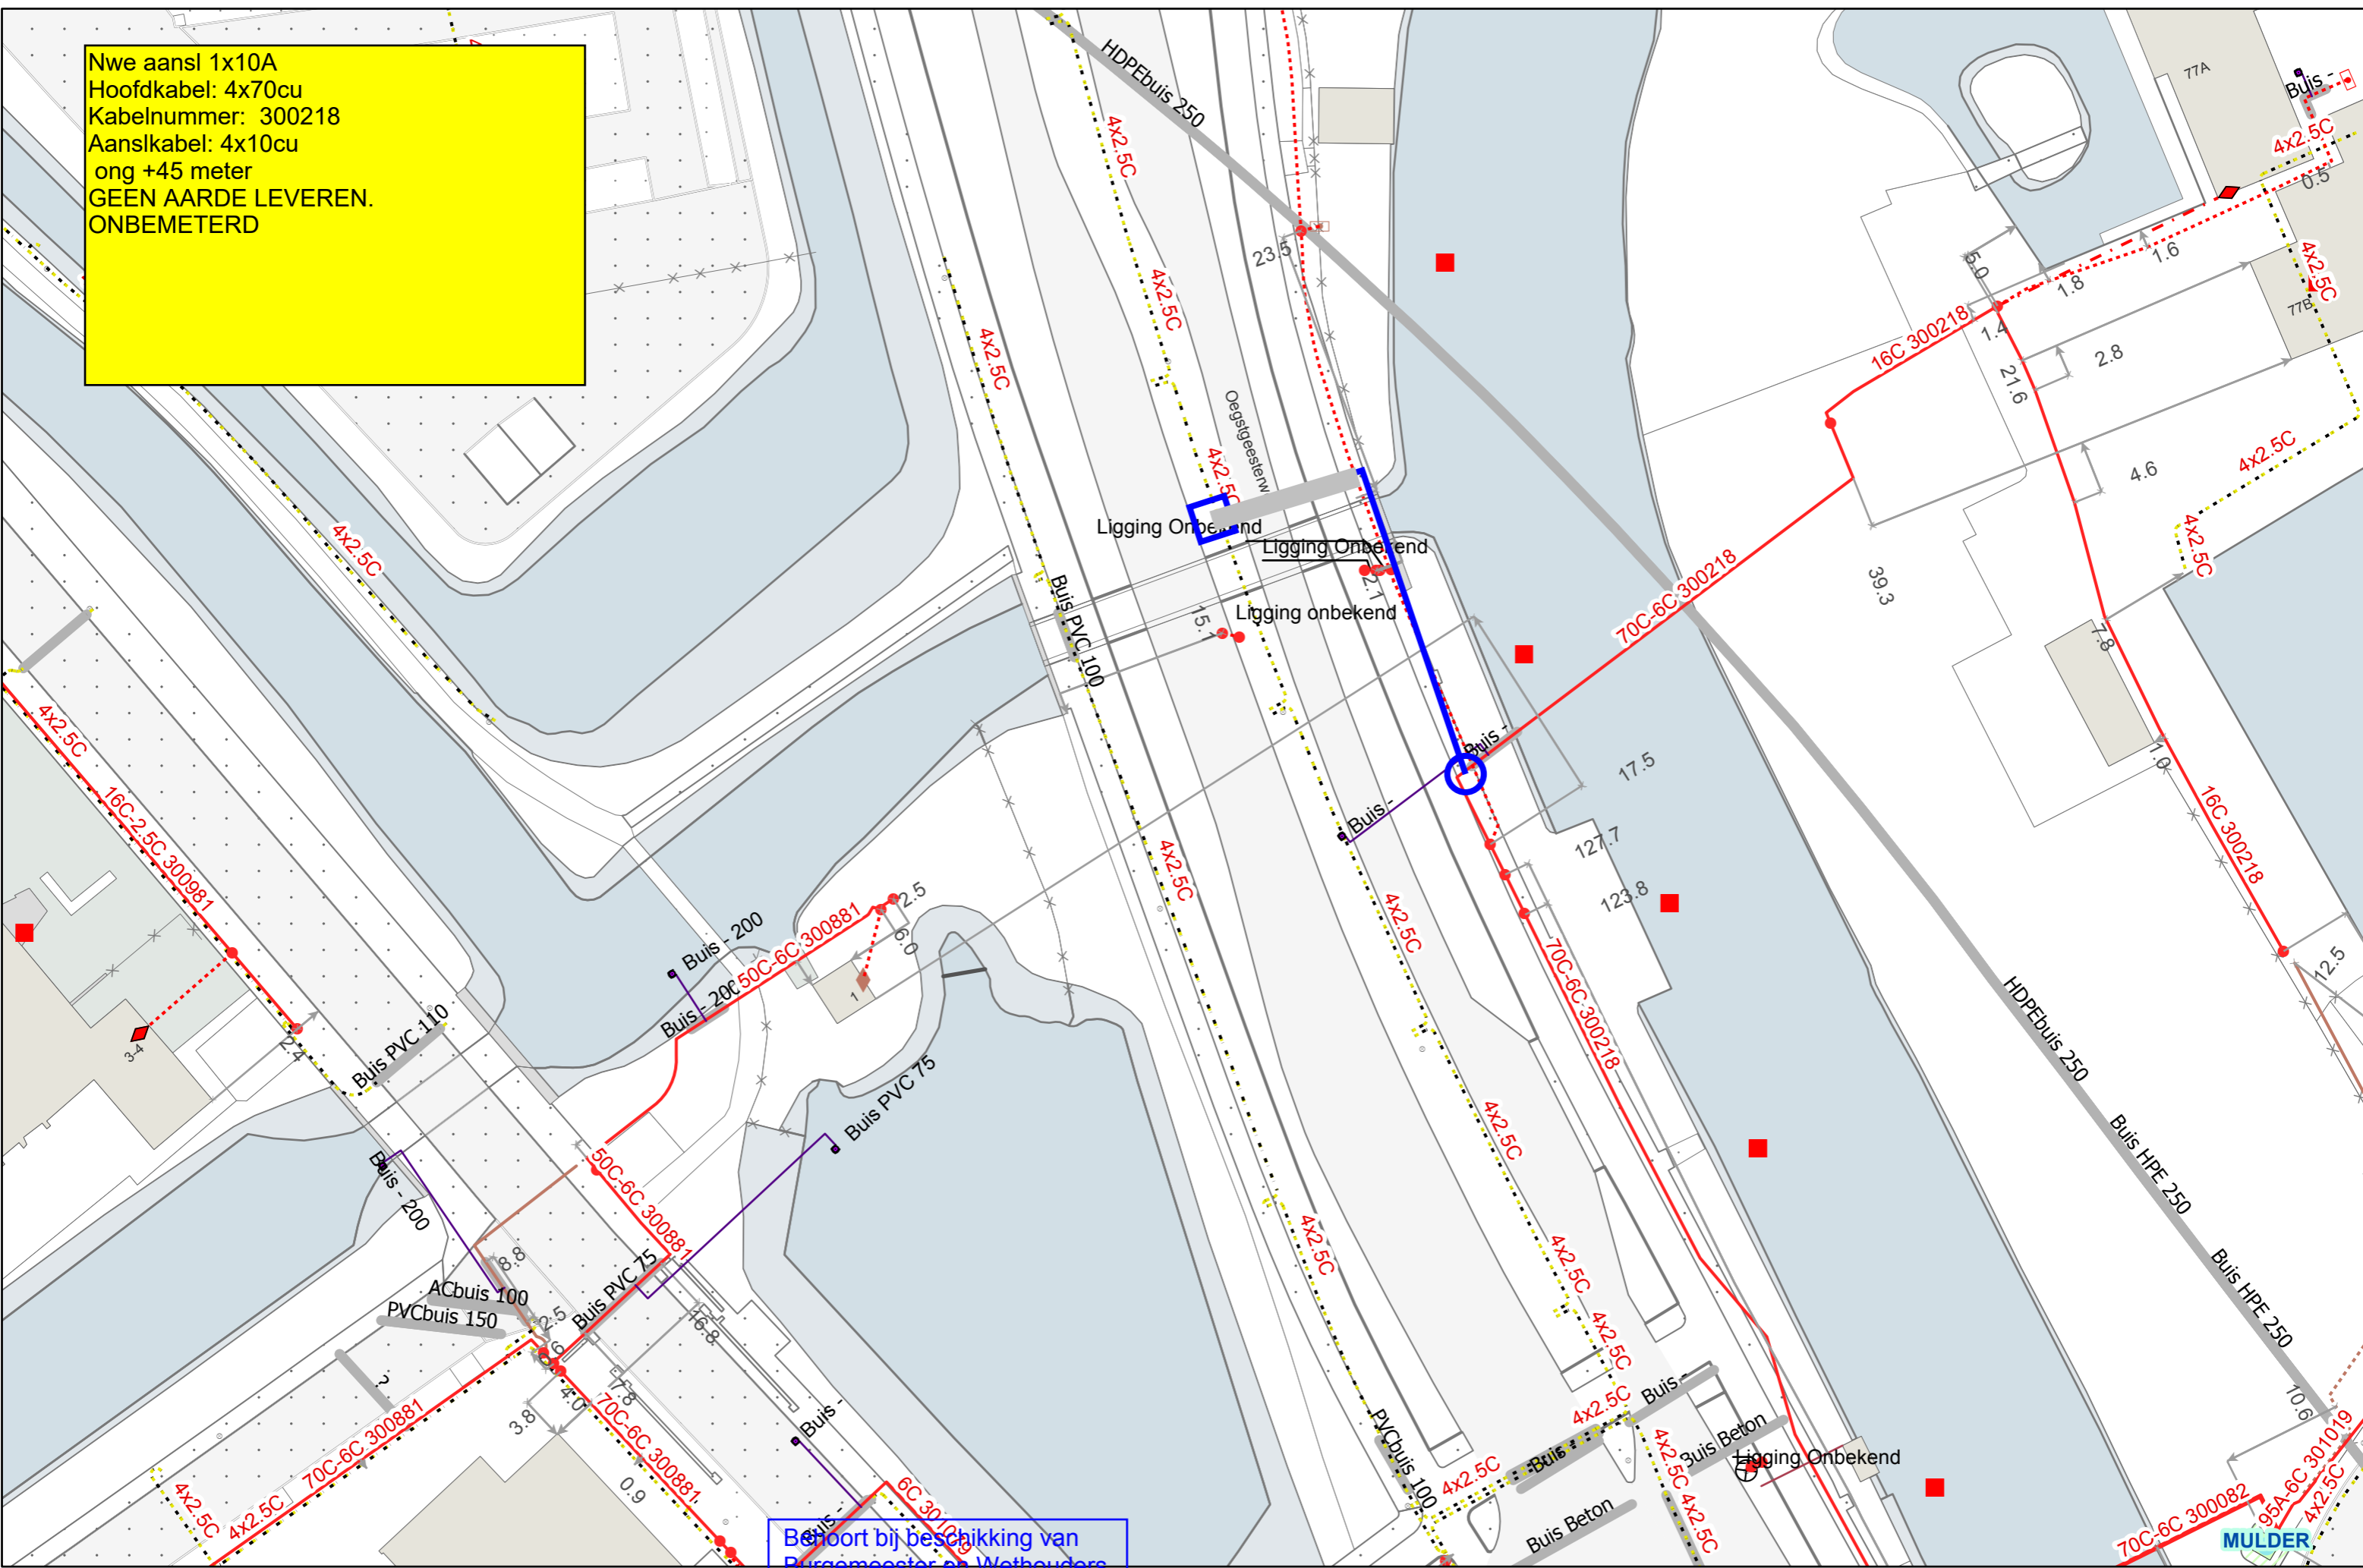

Behoort bij beschikking van
 Burgemeester en Wethouders
 van Leiden

BV. Z/21/3225054



Formaat: A3 Liggend
 Datum: 18-12-2020
 Schaal: 1:500



E-LS
 Coördinaat linkeronderhoek: (93359.065,465302.656)
 Coördinaat rechterbovenhoek: (93564.866,465438.401)

MULDER