


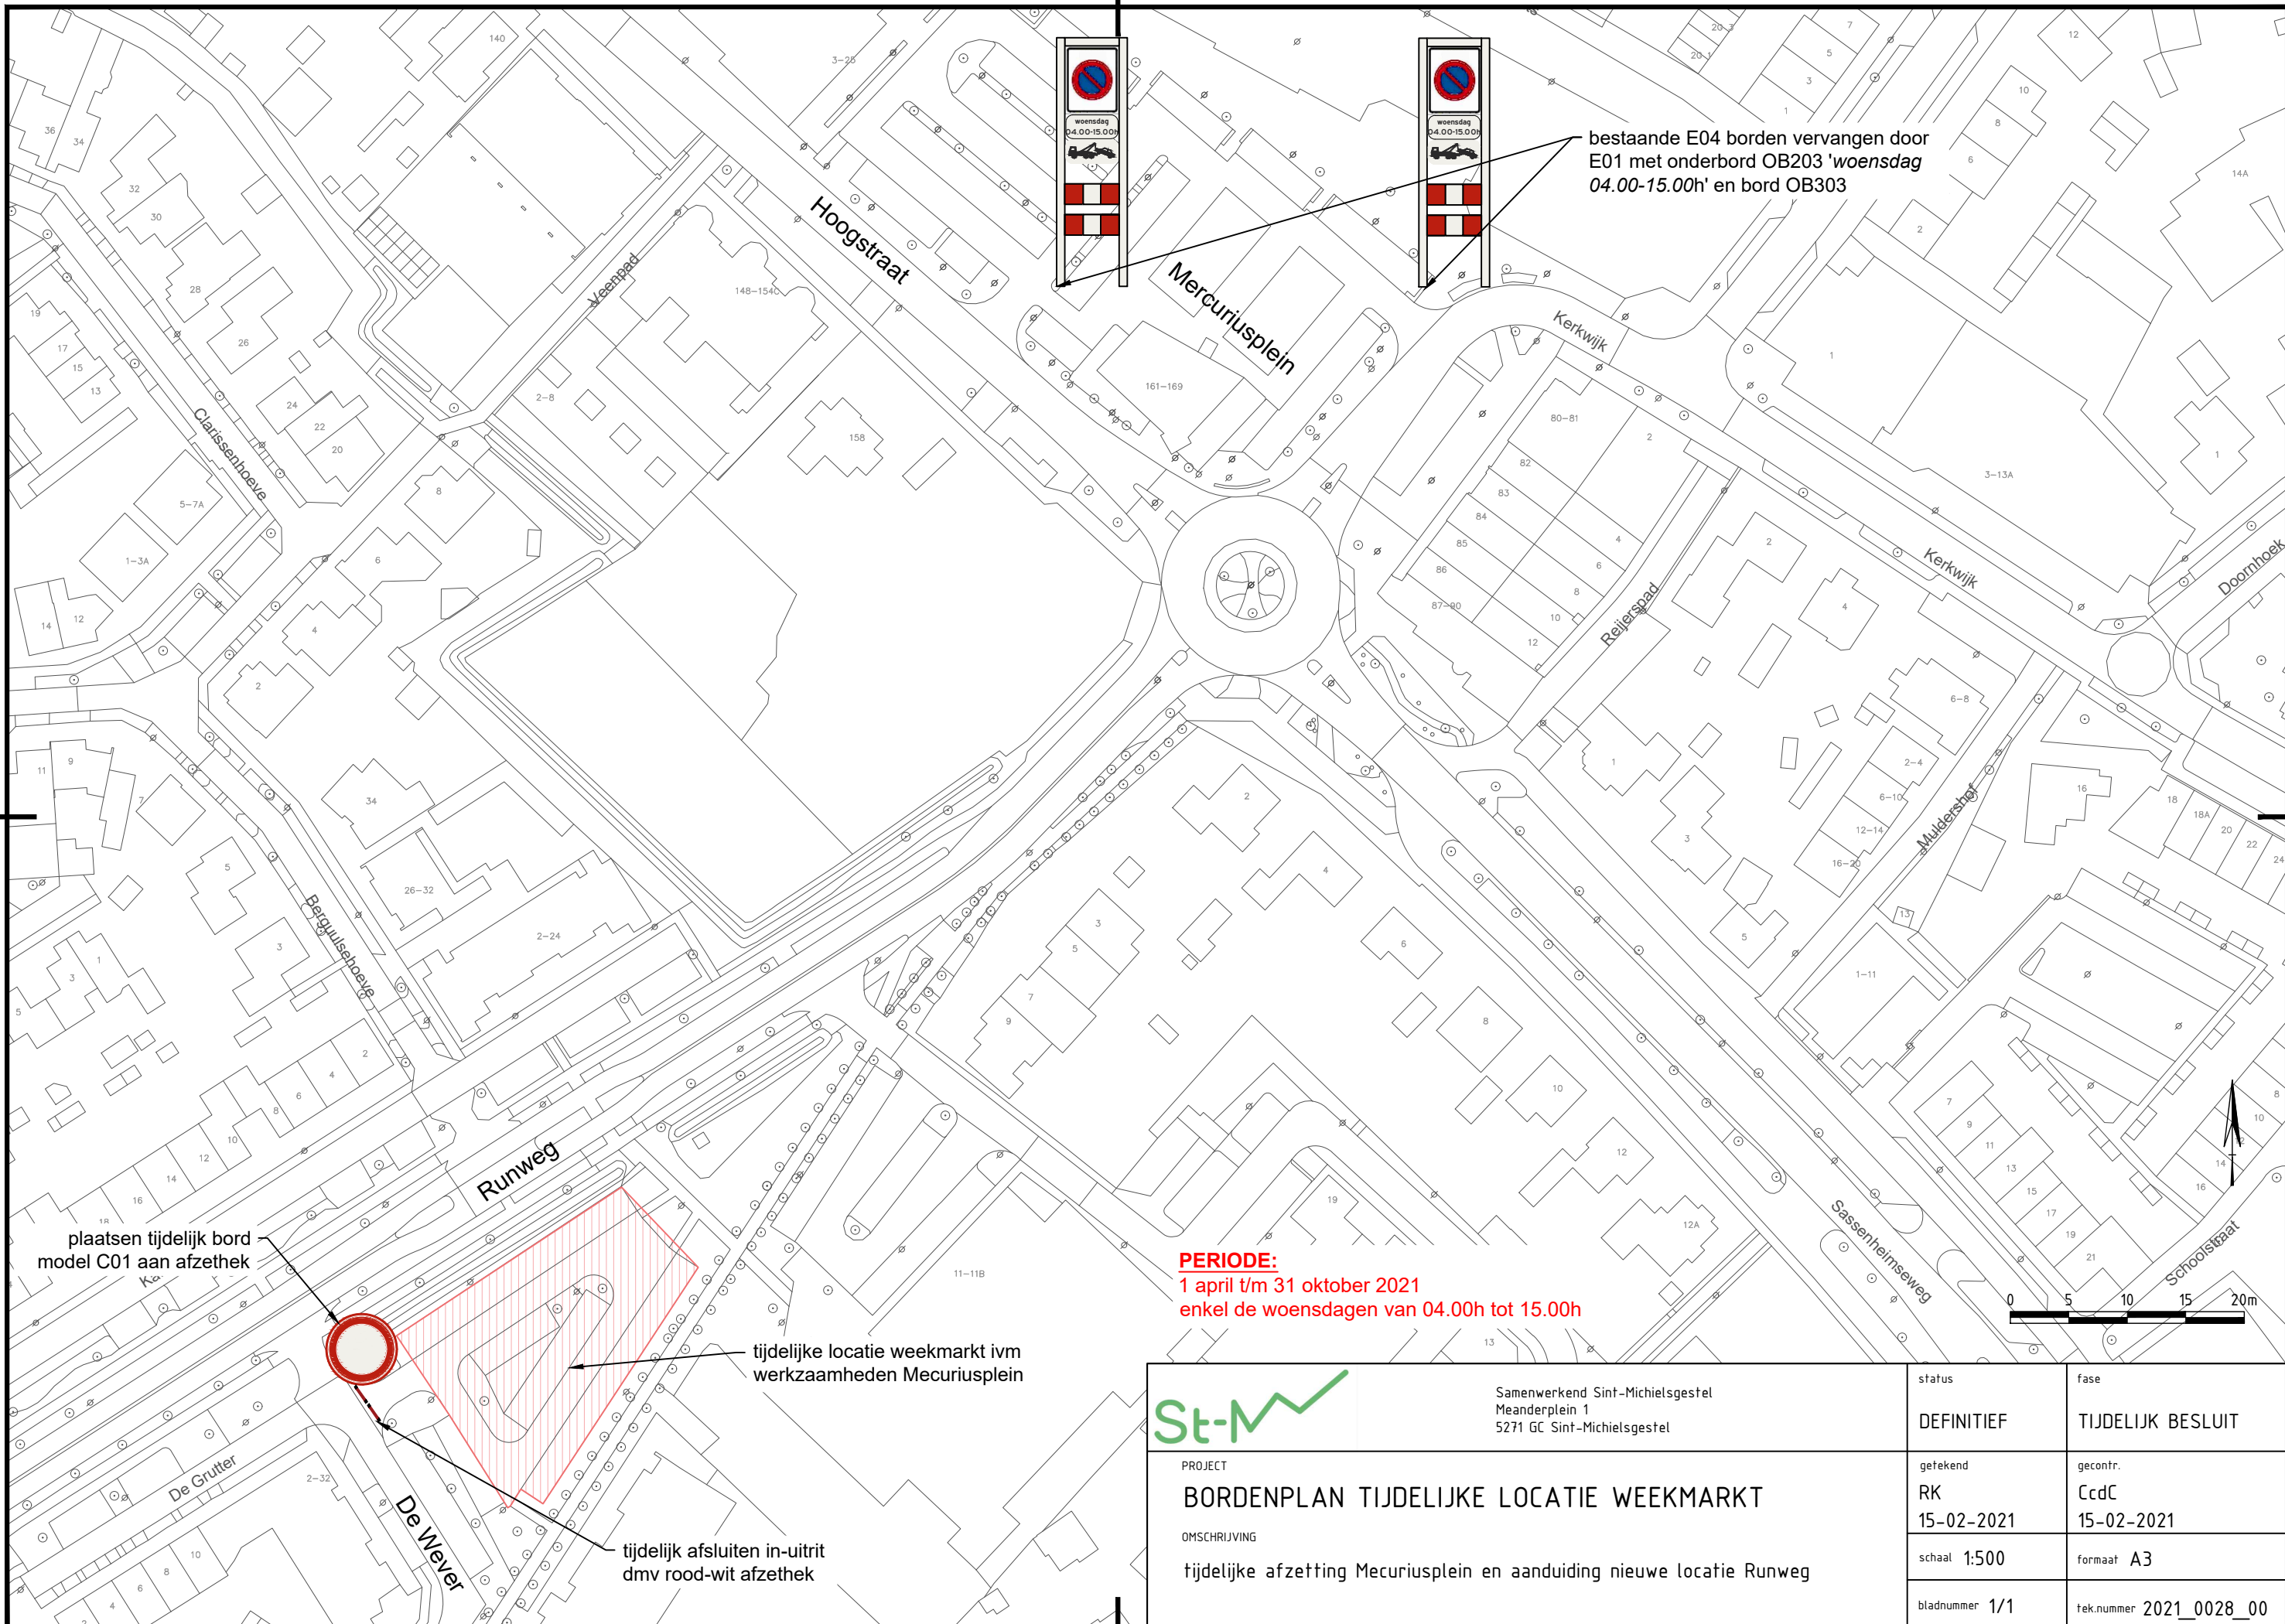

 PROJECT BORDENPLAN TIJDELIJKE LOCATIE WEEKMARKT OMSCHRIJVING tijdelijke afzetting Mecuriusplein en aanduiding nieuwe locatie Runweg	Samenwerkend Sint-Michielsgestel Meanderplein 1 5271 GC Sint-Michielsgestel		status DEFINITIEF	fase TIJDELIJK BESLUIT
			getekend RK 15-02-2021	gecontr. CcdC 15-02-2021
			schaal 1:500	formaat A3
			bladnummer 1/1	tek.nummer 2021_0028_00