


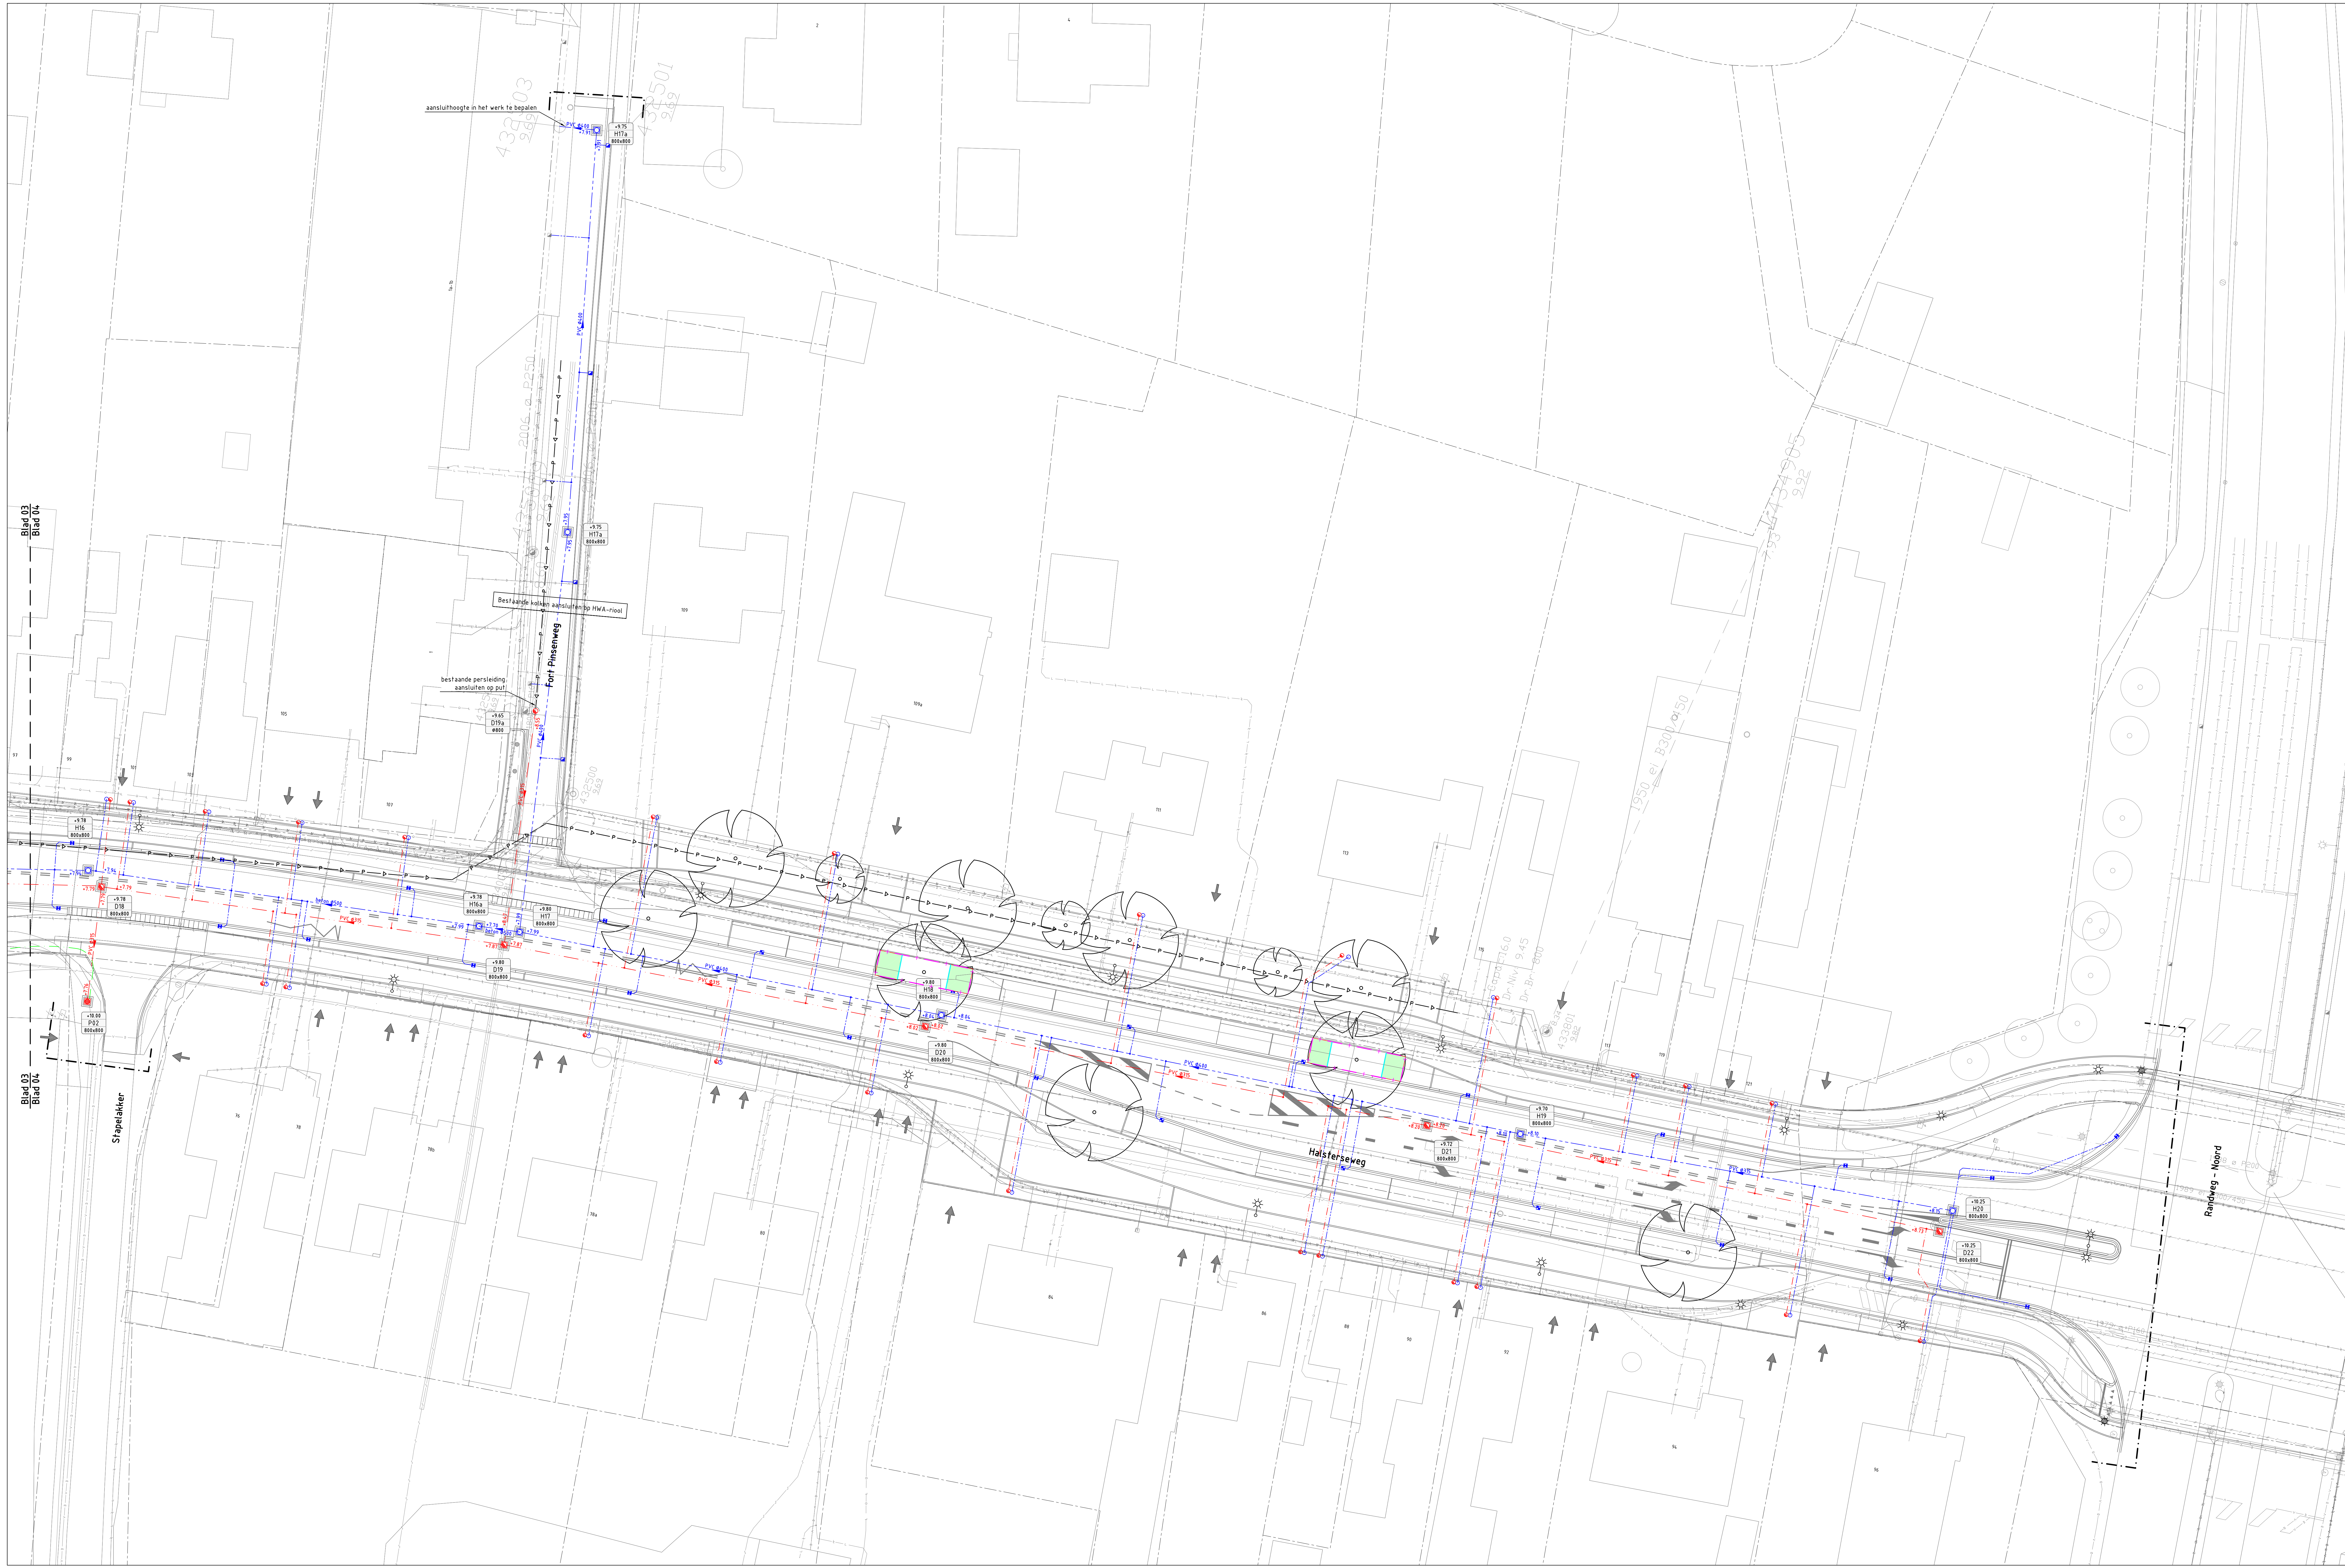

Legenda kabels en leidingen

- Water, netbeheerder(s):
 - Brabant water
 - DVGW Infra
- Gasleiding lage druk, netbeheerder(s):
 - Enexis
- Middenspanning, netbeheerder(s):
 - Enexis
- Laagspanning, netbeheerder(s):
 - Enexis
- Datatransport, netbeheerder(s):
 - Tf
 - Gemeente Bergen op Zoom
 - Jagor fiber
 - Ziggo

Kabels en Leidingen zijn ter indicatie weergegeven
Hieraan kunnen geen rechten worden ontleend

Legenda

- Werksgrens
- Bestaande situatie
- Bestaande perceelsgrens
- Aanbrengen DWA riolering met b.o.b., materiaal, diameter en stroomrichting
- Aanbrengen HWA riolering met b.o.b., materiaal, diameter en stroomrichting
- Aanbrengen DWA inspectieput
- Aanbrengen DWA pompput
- Aanbrengen HWA inspectieput
- Aanbrengen uitstroonvoorziening HWA
- Putdekselhoogte, putnummer en invendige pufafmeting
- Aanbrengen persleiding HDPE Ø125 mm
- Aanbrengen huusaansluiting DWA riolering PVC Ø125 mm met ontsluitingsstuk en inlaat
- Aanbrengen huusaansluiting HWA riolering PVC Ø125 mm met ontsluitingsstuk, syfon en inlaat (tenzij anders aangegeven)
- Aanbrengen trottoirkoek met aansluiting PVC Ø125 mm en inlaat (tenzij anders aangegeven)
- Aanbrengen geleidebandkolk met aansluiting PVC Ø125 mm en inlaat (tenzij anders aangegeven)
- Aanbrengen busbandkolk met aansluiting PVC Ø125 mm en inlaat (tenzij anders aangegeven)
- Aanbrengen wortelgeleiding hoogte 1.20m
- Aanbrengen wortelgeleiding hoogte 0.60m
- Aanbrengen boningsgranulaat

Exacte locatie huusaansluitingen in het werk te bepalen

