


BOUWKUNDIGE PRINCIPE DETAILS

Verbouwing woonhuis te Deurne

opdrachtgever:

 

bouwadres:

Halvemaanweg 16
5754 RC Deurne

kadastraal:

Gemeente: Deurne
Sectie: L
Nummer: 618

rapportnummer:

1145001

datum:

13 februari 2021

revisie:


0

fase:

Omgevingsvergunning

BOUWKUNDIGE PRINCIPE DETAILS


SCHAAL 1:10

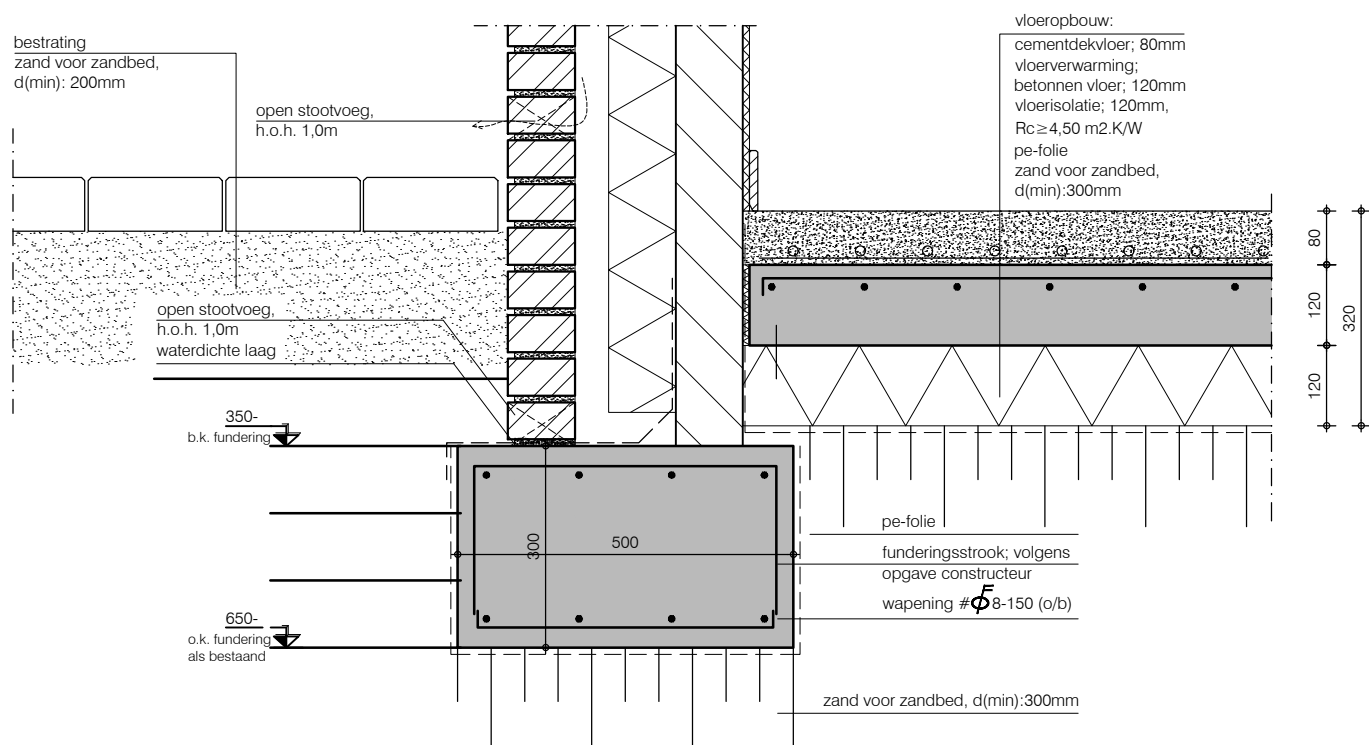

Detail V01


BOUWKUNDIGE PRINCIPE DETAILS

SCHAAL 1:10

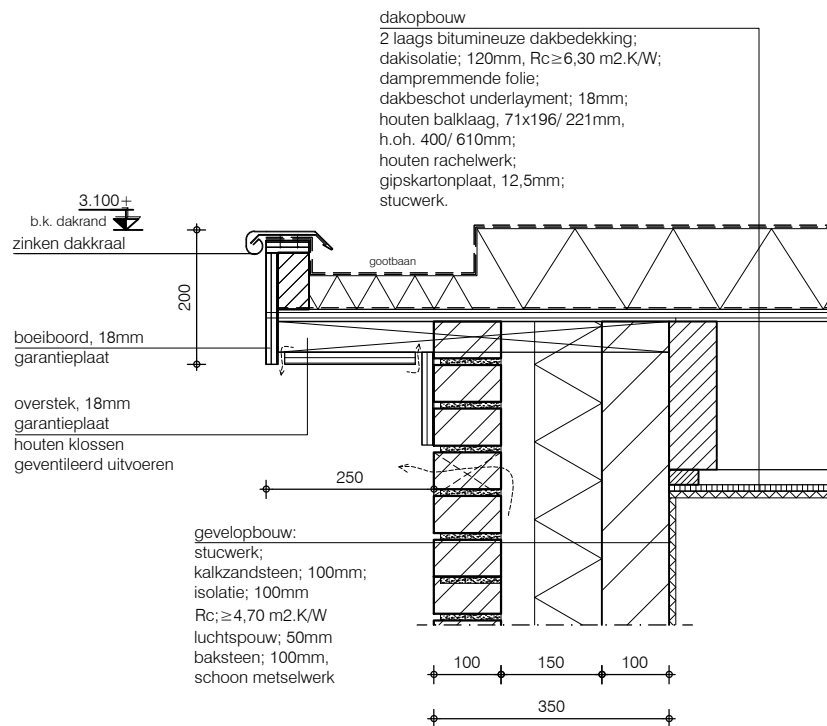

BOUWKUNDIGE PRINCIPE DETAILS



SCHAAL 1:10

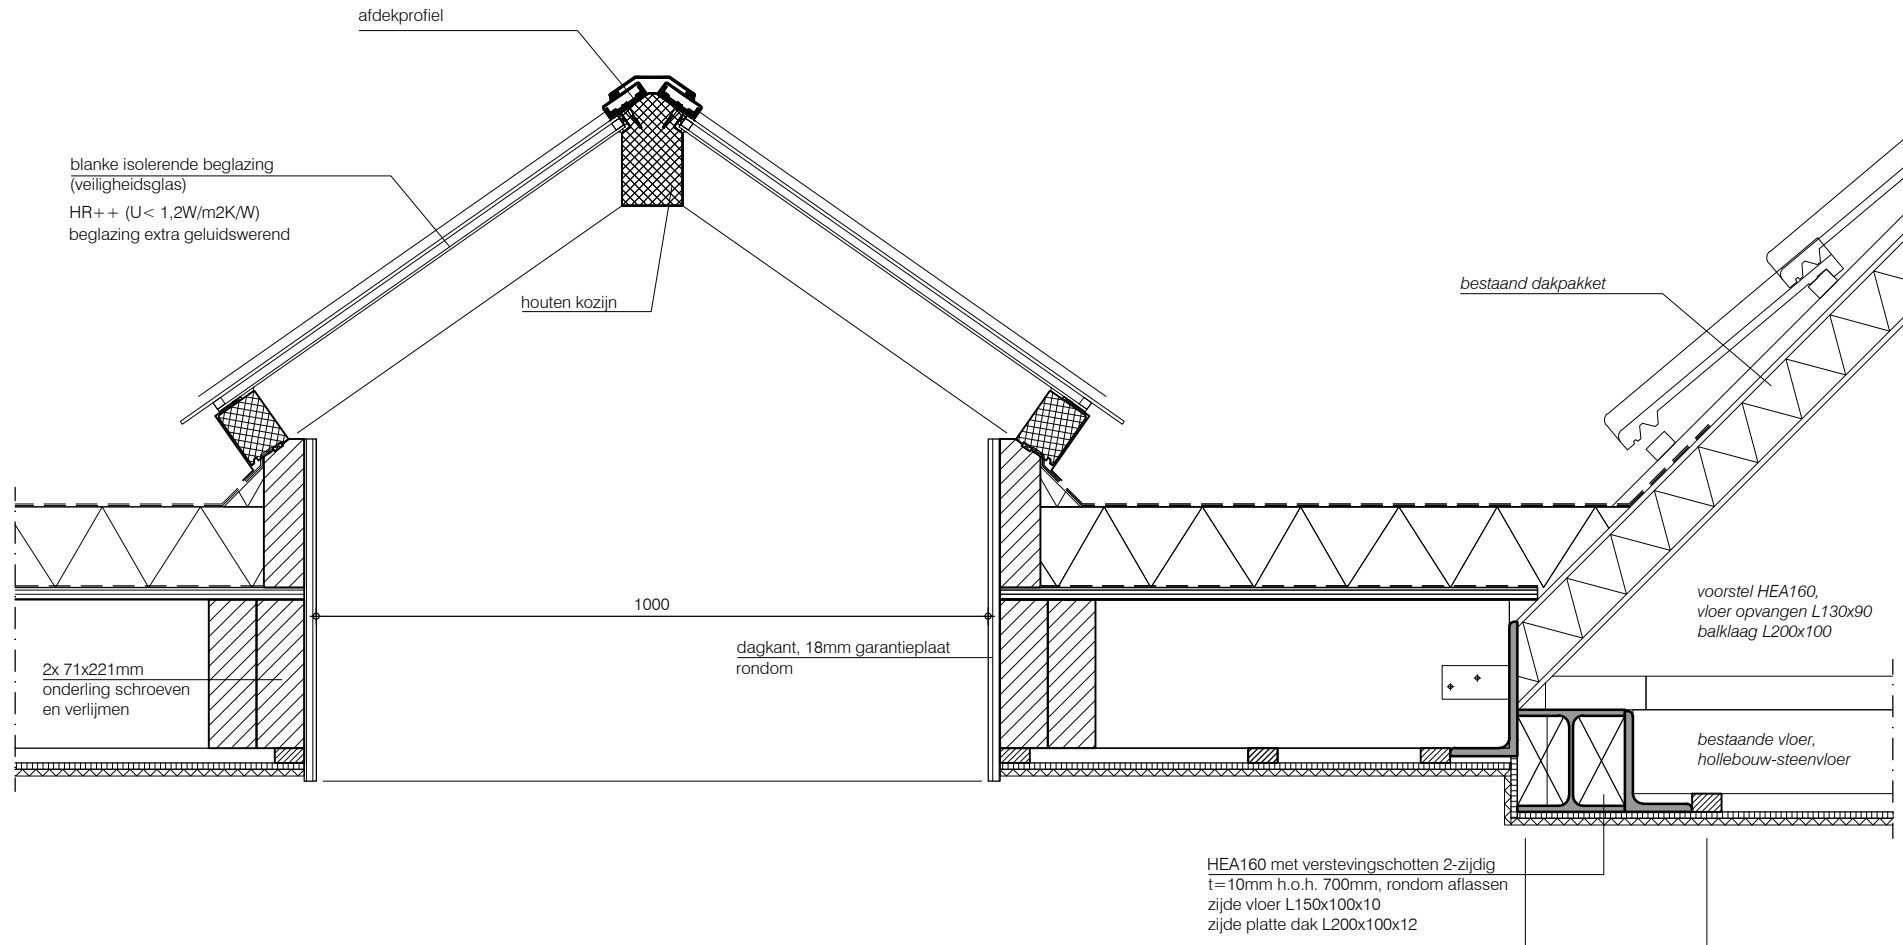


Detail V03

BOUWKUNDIGE PRINCIPE DETAILS

SCHAAL 1:10

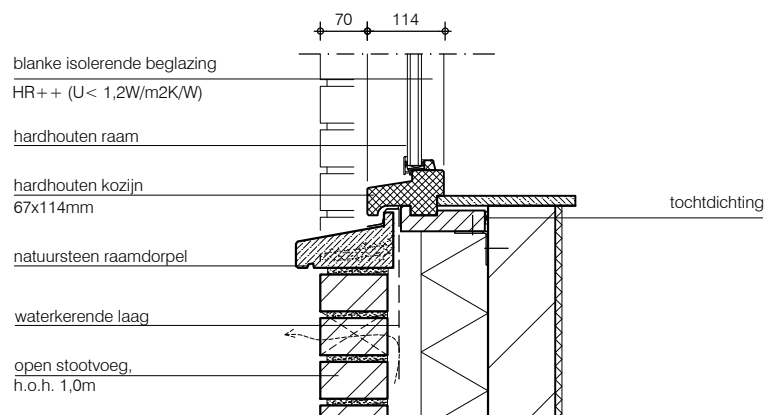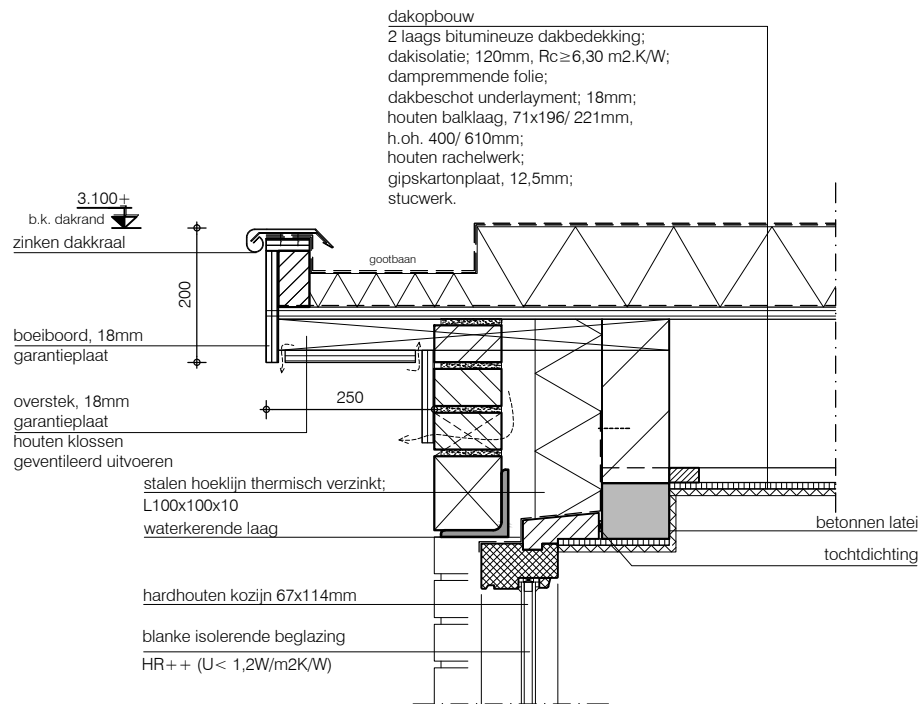


dakopbouw
2 laags bitumineuze dakbedekking;
dakisolatie; 120mm, Rc ≥ 6,30 m2.K/W;
dampremmende folie;
dakbeschoot underlayment; 18mm;
houten balklaag, 71x196/ 221mm,
h.o.h. 400/ 610mm;
houten rachelwerk;
gipskartonplaat, 12,5mm;
stucwerk.

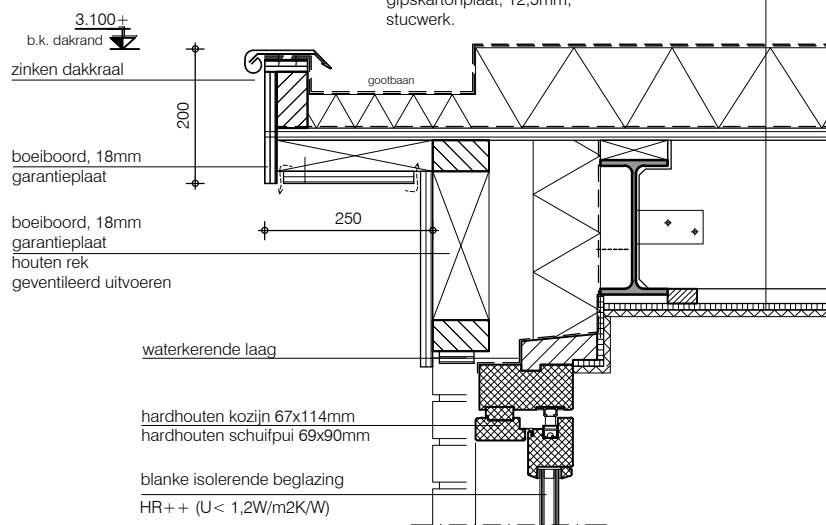


BOUWKUNDIGE PRINCIPE DETAILS

SCHAAL 1:10

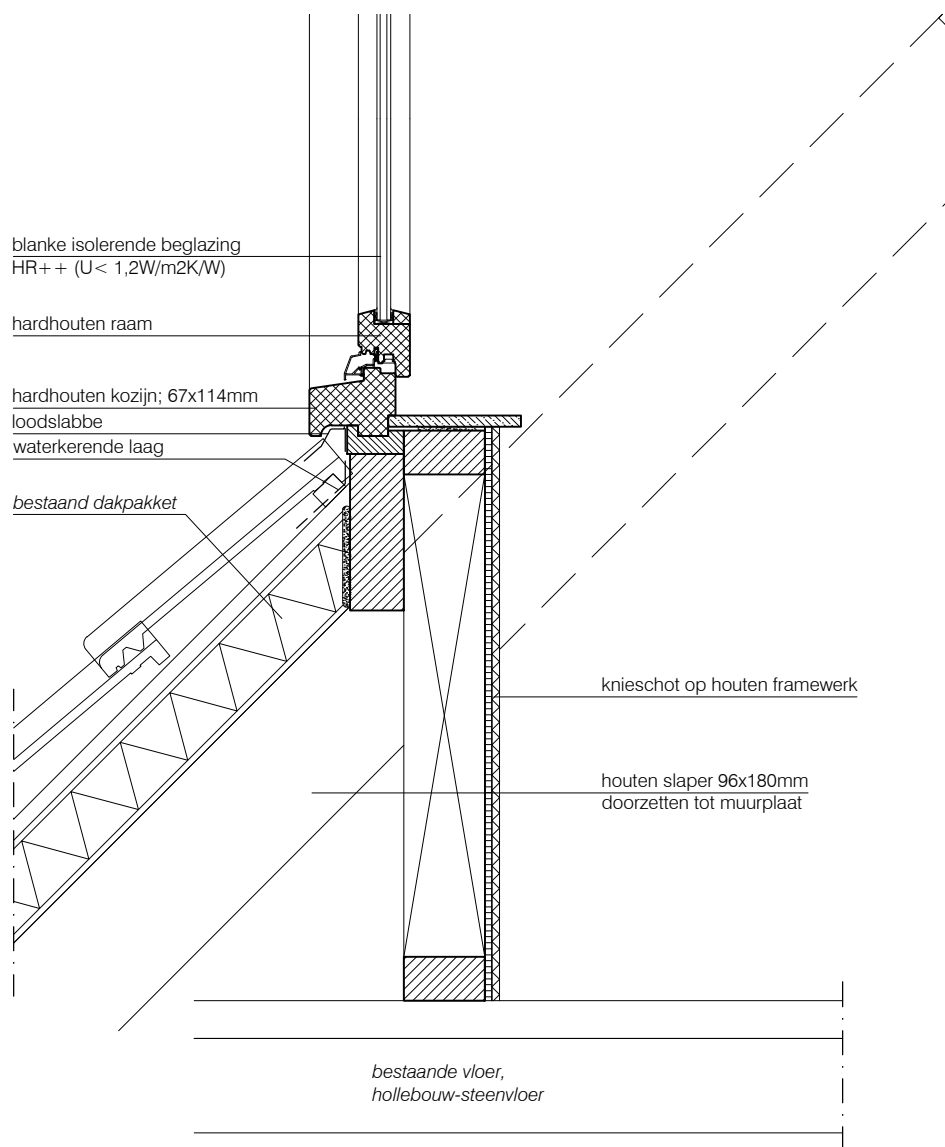

BOUWKUNDIGE PRINCIPE DETAILS

SCHAAL 1:10

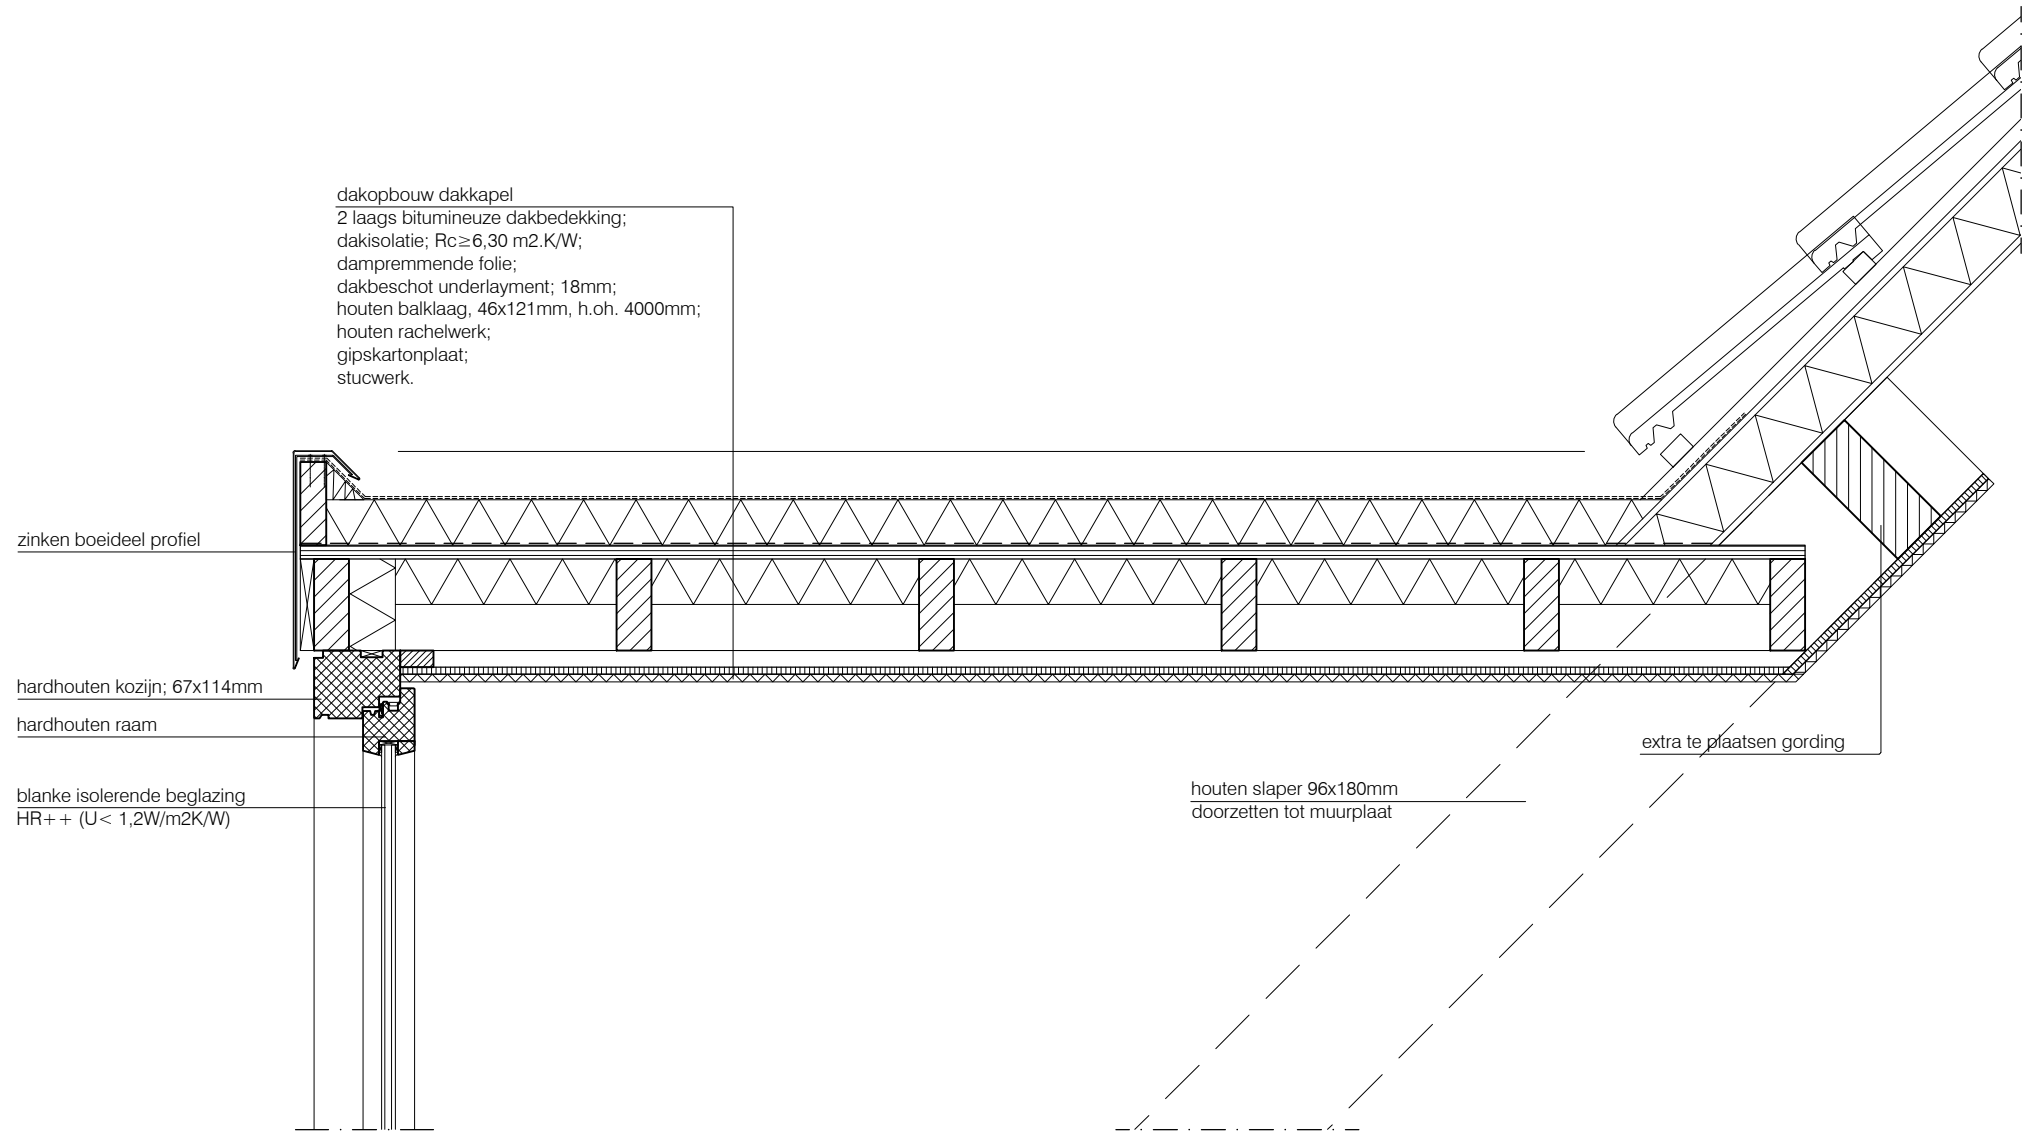


Detail V07

BOUWKUNDIGE PRINCIPE DETAILS

SCHAAL 1:10

dakopbouw dakkapel


2 laags bitumineuze dakbedekking;
dakisolatie; $R_c \geq 6,30 \text{ m}^2 \cdot \text{K/W}$;
dampremmende folie;
dakbeschot underlayment; 18mm;
houten balklaag, 46x121mm, h.oh. 4000mm;
houten rachelwerk;
gipskartonplaat;
stucwerk.

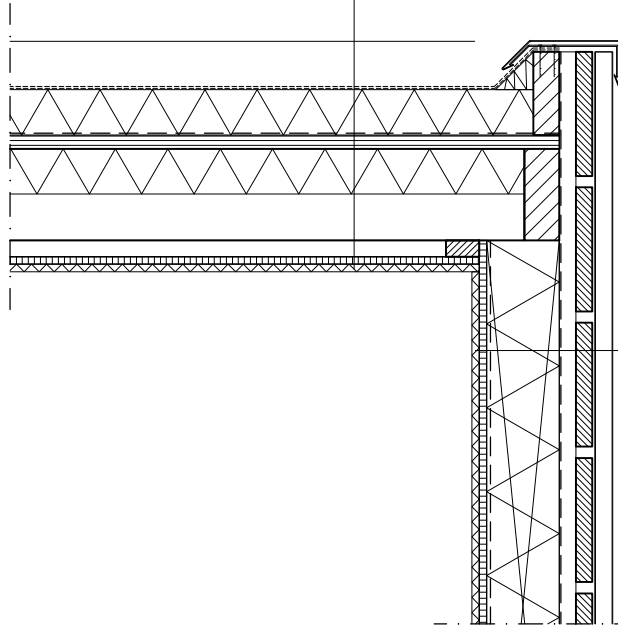

opbouw zijwang:


zinken gevelbekleding, verticale felsnaden
horizontale houten delen;
verticaal regelwerk geventileerde;
waterkerende en dampdoorlatende folie
houten stijlen; 96x58mm
hoogwaardige isolatie;
 $R_c \geq 4,70 \text{ m}^2 \cdot \text{K/W}$;
dampremmende laag
gipskartonplaat, 12,5mm
stucwerk

houten slaper, 96x180mm
volledig doorzetten tot aan muurplaat

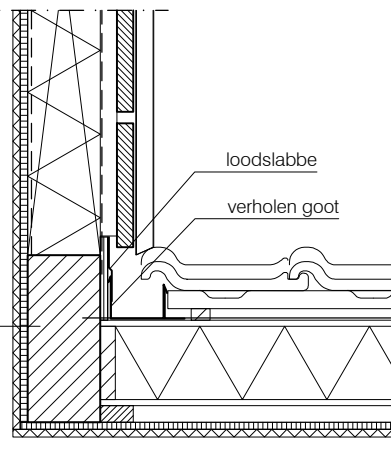

BOUWKUNDIGE PRINCIPE DETAILS

SCHAAL 1:10

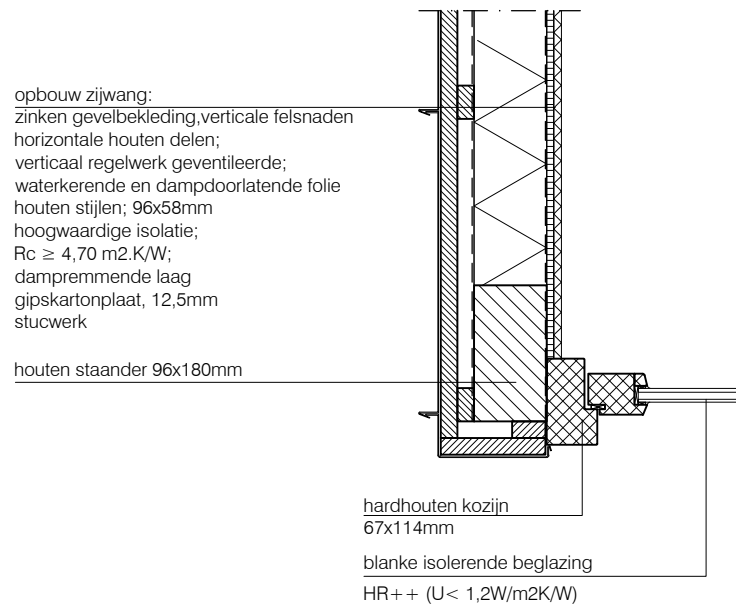

Detail H01