



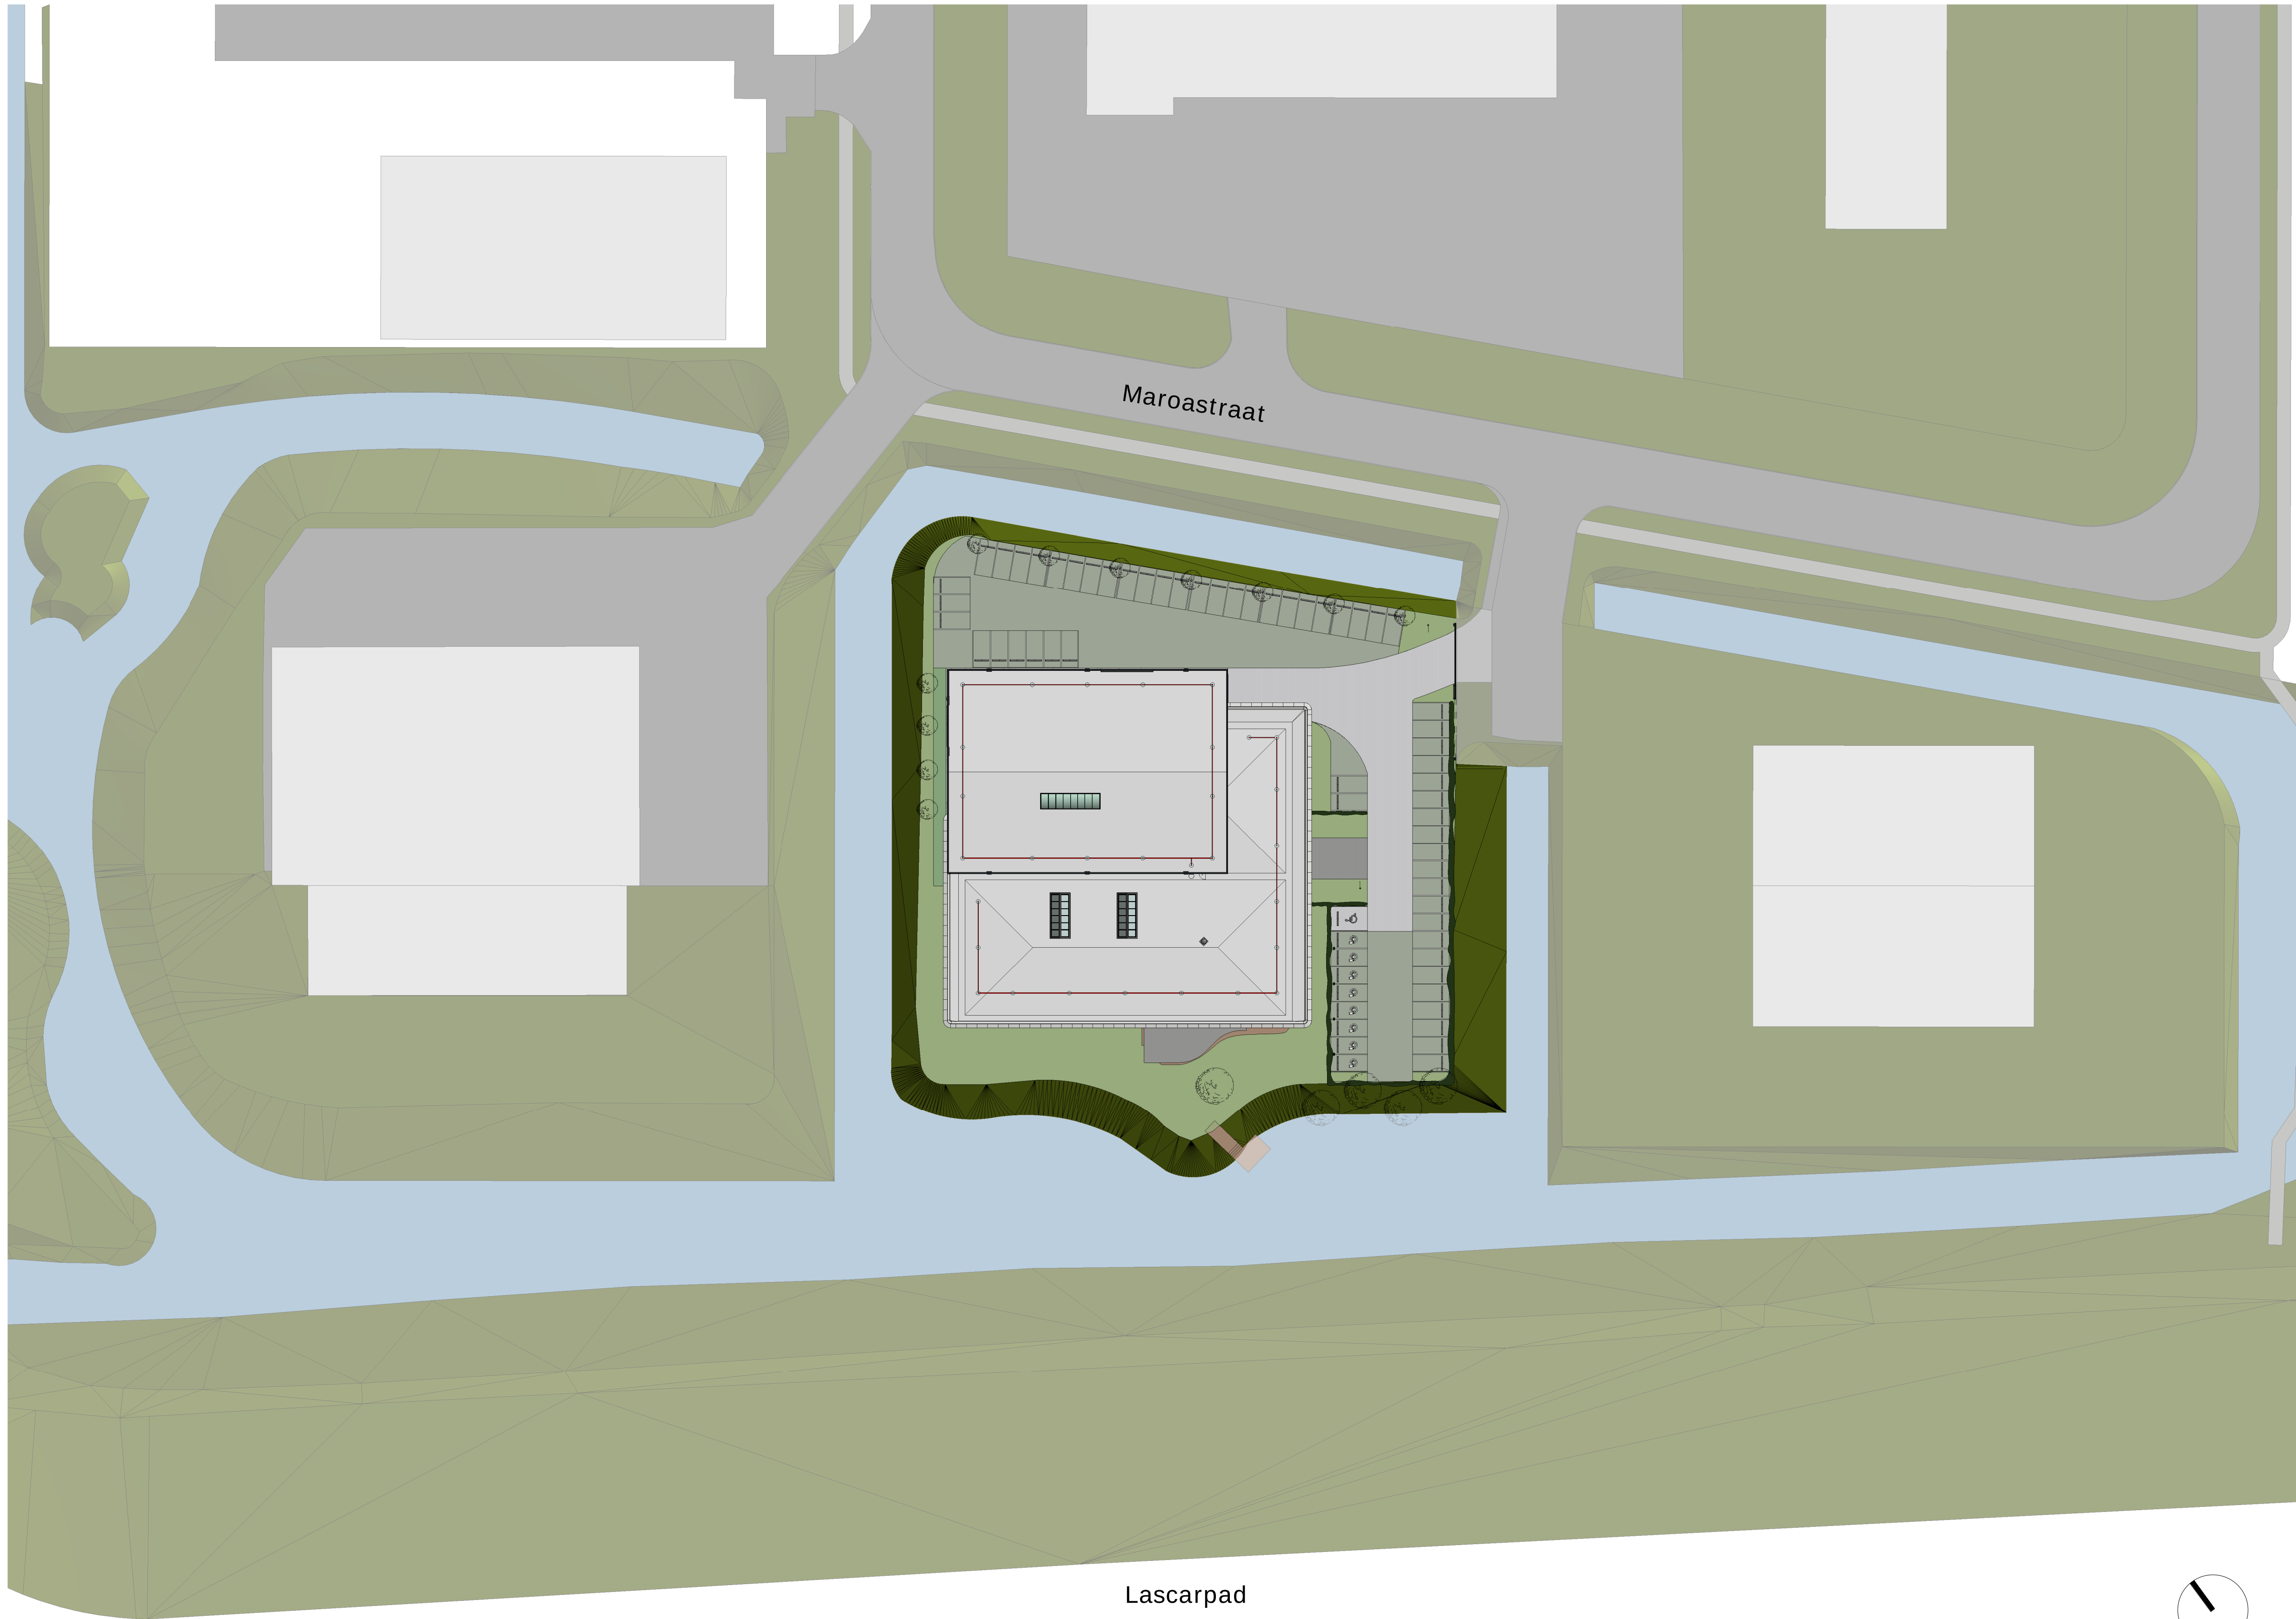

Studio Anneloes - Amsterdam

onderdeel:
Situatie
contactpersoon:
ir. V.E. Wijburg
tekeningnummer:
A-700
schaal:
1:500
datum:
18-12-2020
formaat:
A1

interne controle:

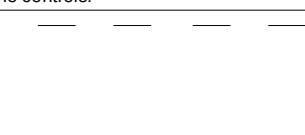

model fase:

Prestatie model



Architecten

www.heembouw.nl