


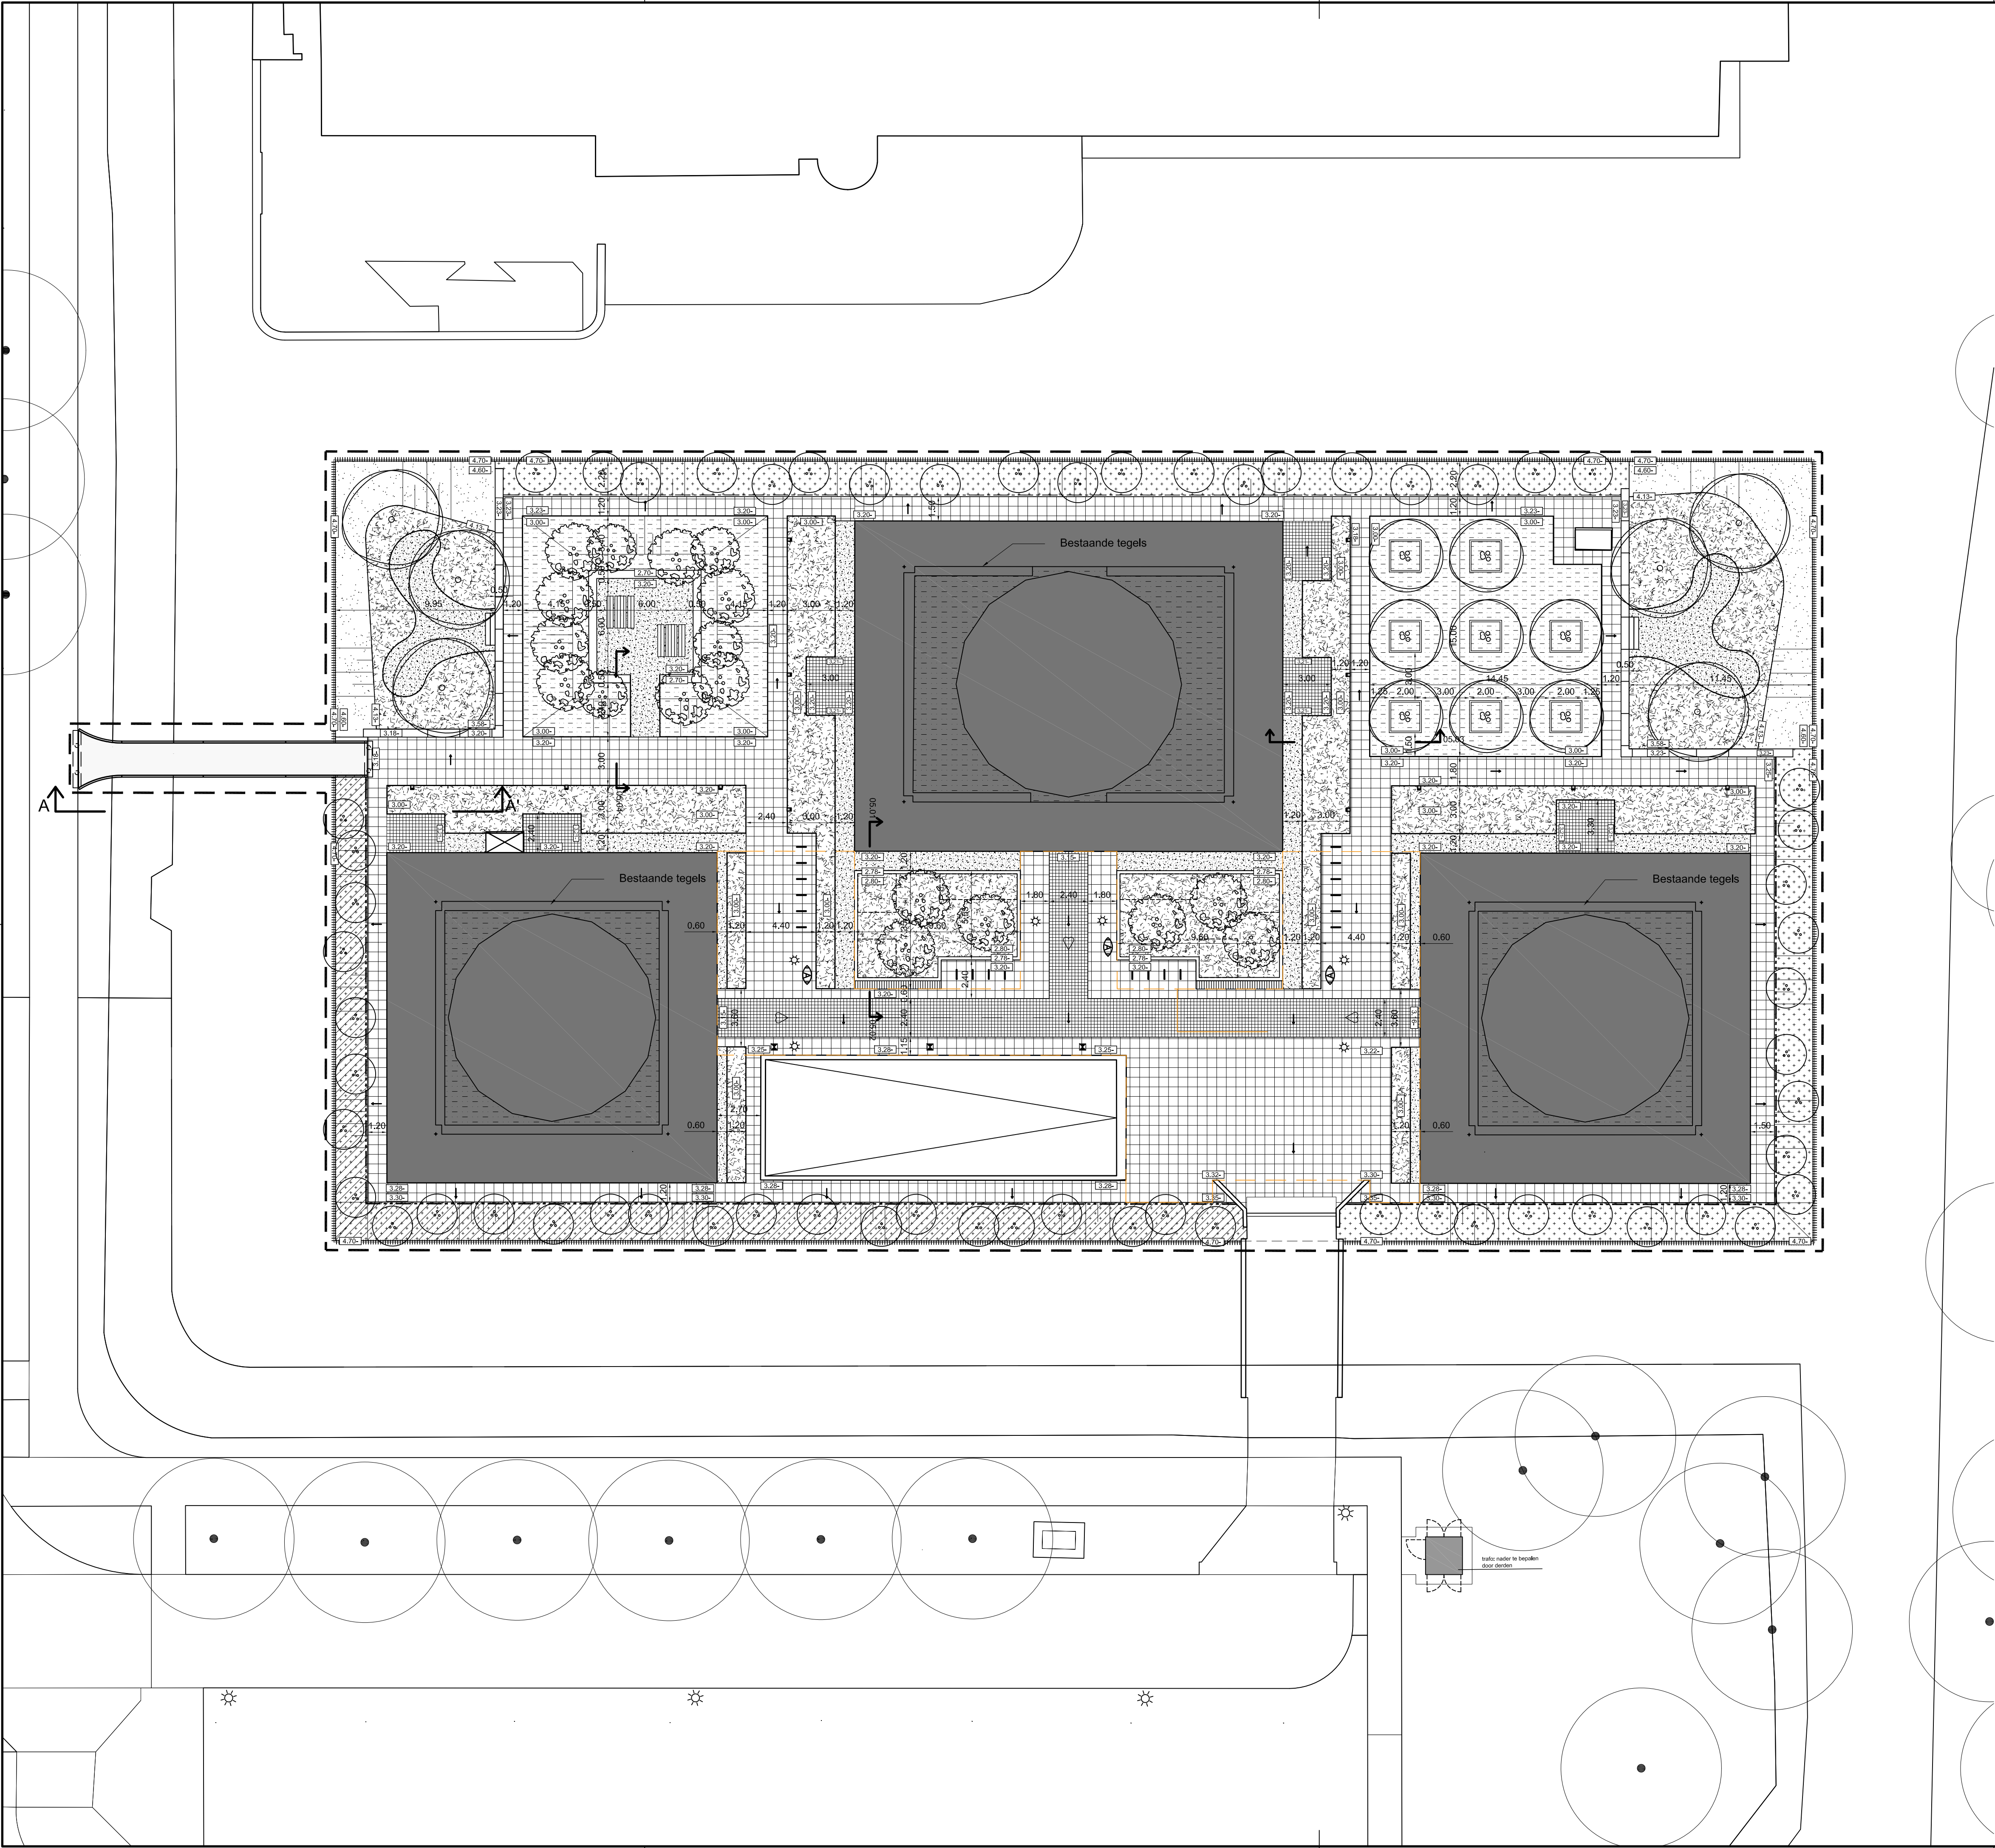

LEGENDA

BESTRATING

betontegel 600x600x80mm hergebruik, blokverband	type: conform bestek
betontegel 200x200x80 blokverband	type: conform bestek
halfverharding natuursteen split 8-16	

OPSLUITING

kantopsluiting, staal (verlaagde tuin) dikte: 4mm	uitvoering: conform bestek
opsluitband beton afm. 100x200x1000mm	uitvoering: conform bestek
keerwand, bestaand	
beschoeiing, hout	

RIOLERING

straatkolk bestaand HWA handhaven	
--------------------------------------	--

VERLICHTING

verlichting, bestaand paaltop handhaven	
verlichting, nieuw bollard	

ELEMENTEN

keerwand altijd hele elementen	uitvoering: conform bestek
trapelement altijd hele elementen	uitvoering: conform bestek
verhoogde border, staal dikte= 4mm, bovenzijde dubbel gezet	uitvoering: conform bestek
verhoogde border, staal breedte= 200mm	uitvoering: conform bestek deels opgevuld met polystyreen
zitting, woodcover zitdiepte= 500mm	uitvoering: conform bestek
boombak met open bodem, staal dikte= 4mm, bovenzijde dubbel gezet	uitvoering: conform bestek
nieuwe voetgangersbrug type: conform BijlmerBeauties/ brug 1457	

MEUBILAIR

fietsleunhek recht, zonder dwarsstang type: conform bestek	900mm boven mv
afvalbak type: conform bestek	

BEPLANTING

bestaande boom handhaven	
nieuwe boom, volle grond	soort: beplantingsplan BE03
oude fruitboom, in boombak	soort: beplantingsplan BE03
opgaande heester meerstammig	soort: beplantingsplan BE03
sierheester	soort: beplantingsplan BE03
vaste plant en/of siergras	soorten: beplantingsplan BE03
bodembedekker talud natuurlijk	soort(en): conform bestek aanvullen kale delen
mos-/ sedumvegetatie	mengsel: beplantingsplan BE03
bloemrijk gras	mengsel: beplantingsplan BE03

ALGEMEEN

werkgrens	
dwarsprofielen	
maatvoering in meters altijd op hele steen-/tegelmaat	
hoogtepeil nieuw t.o.v. NAP	

3262.02

werknnummer

BE02

bladnummer

project

TRINITY BUILDINGS
AMSTERDAM

tekening

TECHNISCH ONTWERP
PEILEN, MATEN EN MATERIALEN

schaal

1:200

versie1

17-04-2020

versie

18-09-2020

WR

WR

