




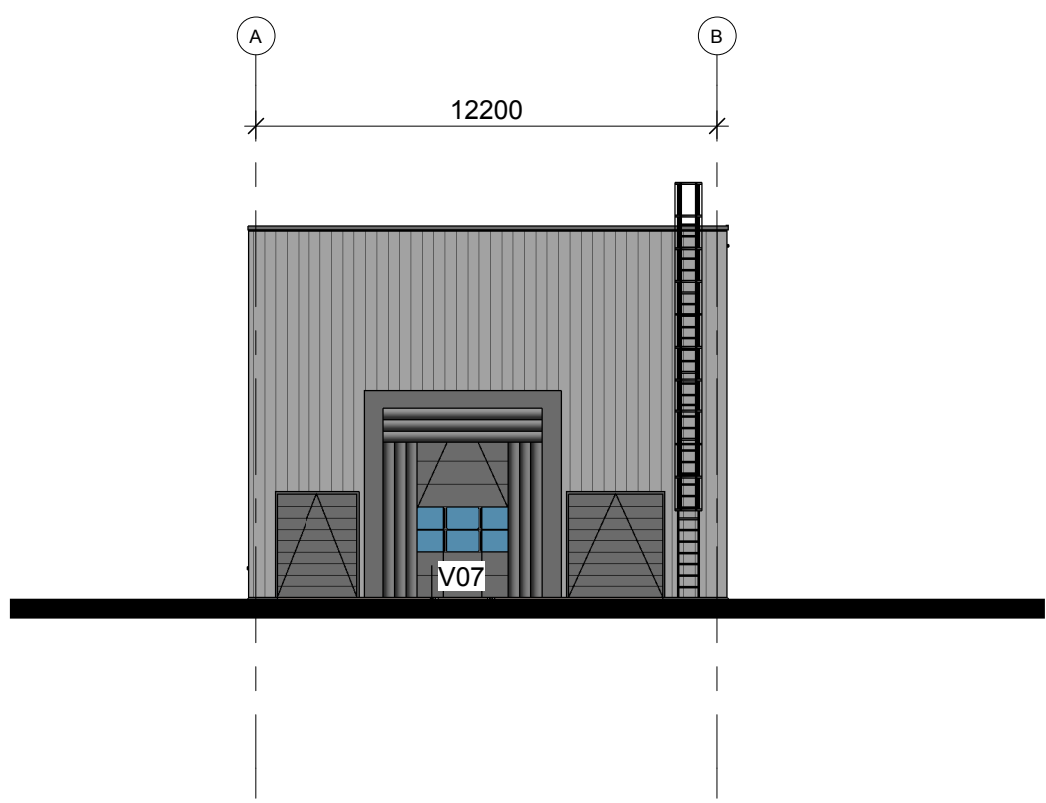


noordgevel
1 : 200

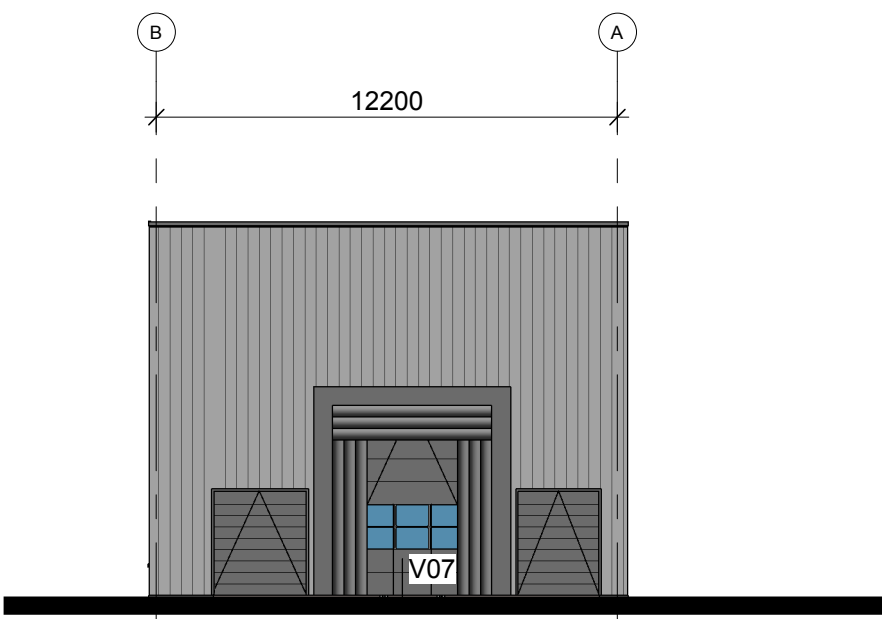

zuidgevel
1 : 200

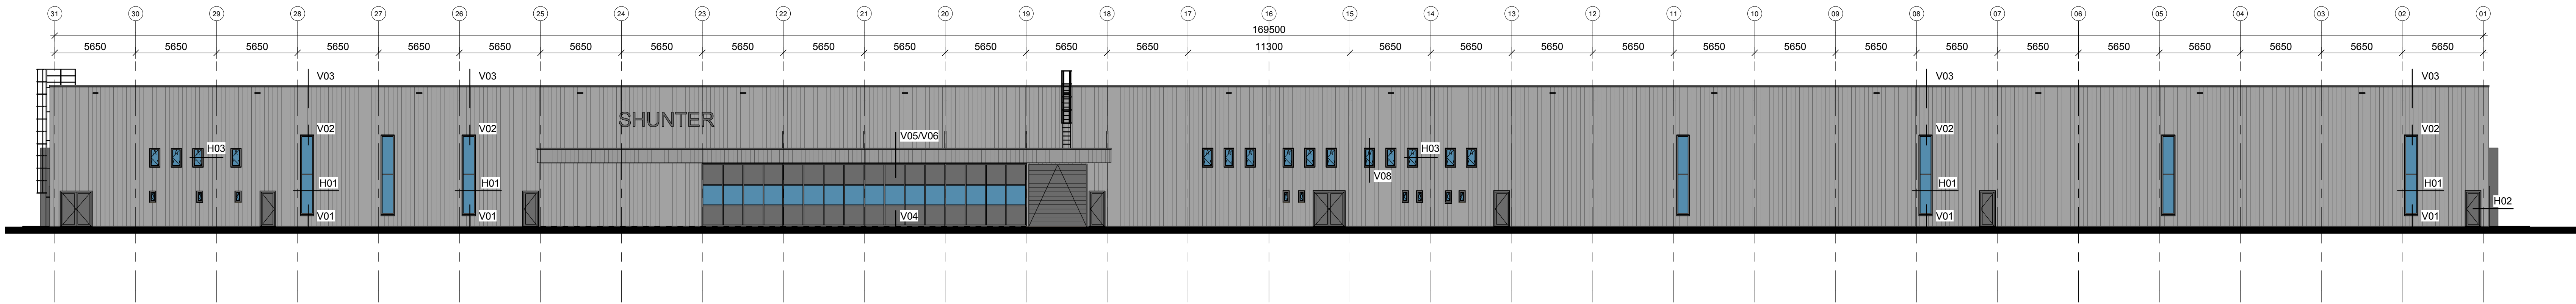


westgevel
1 : 200

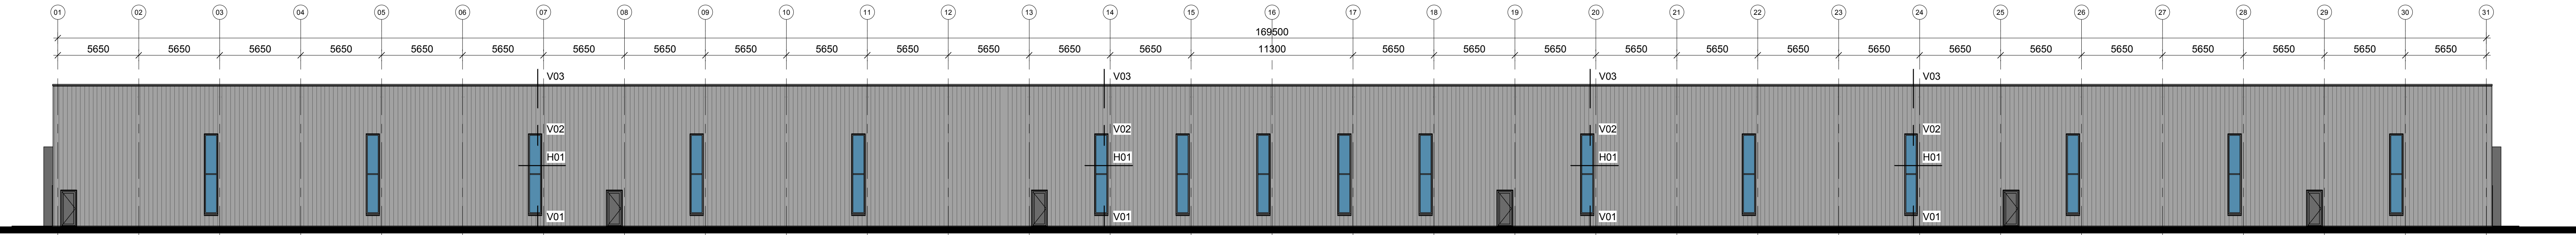

oostgevel
1 : 200

gevel mogelijk voorzien van graffiti kunstwerk e.e.a. nader te bepalen

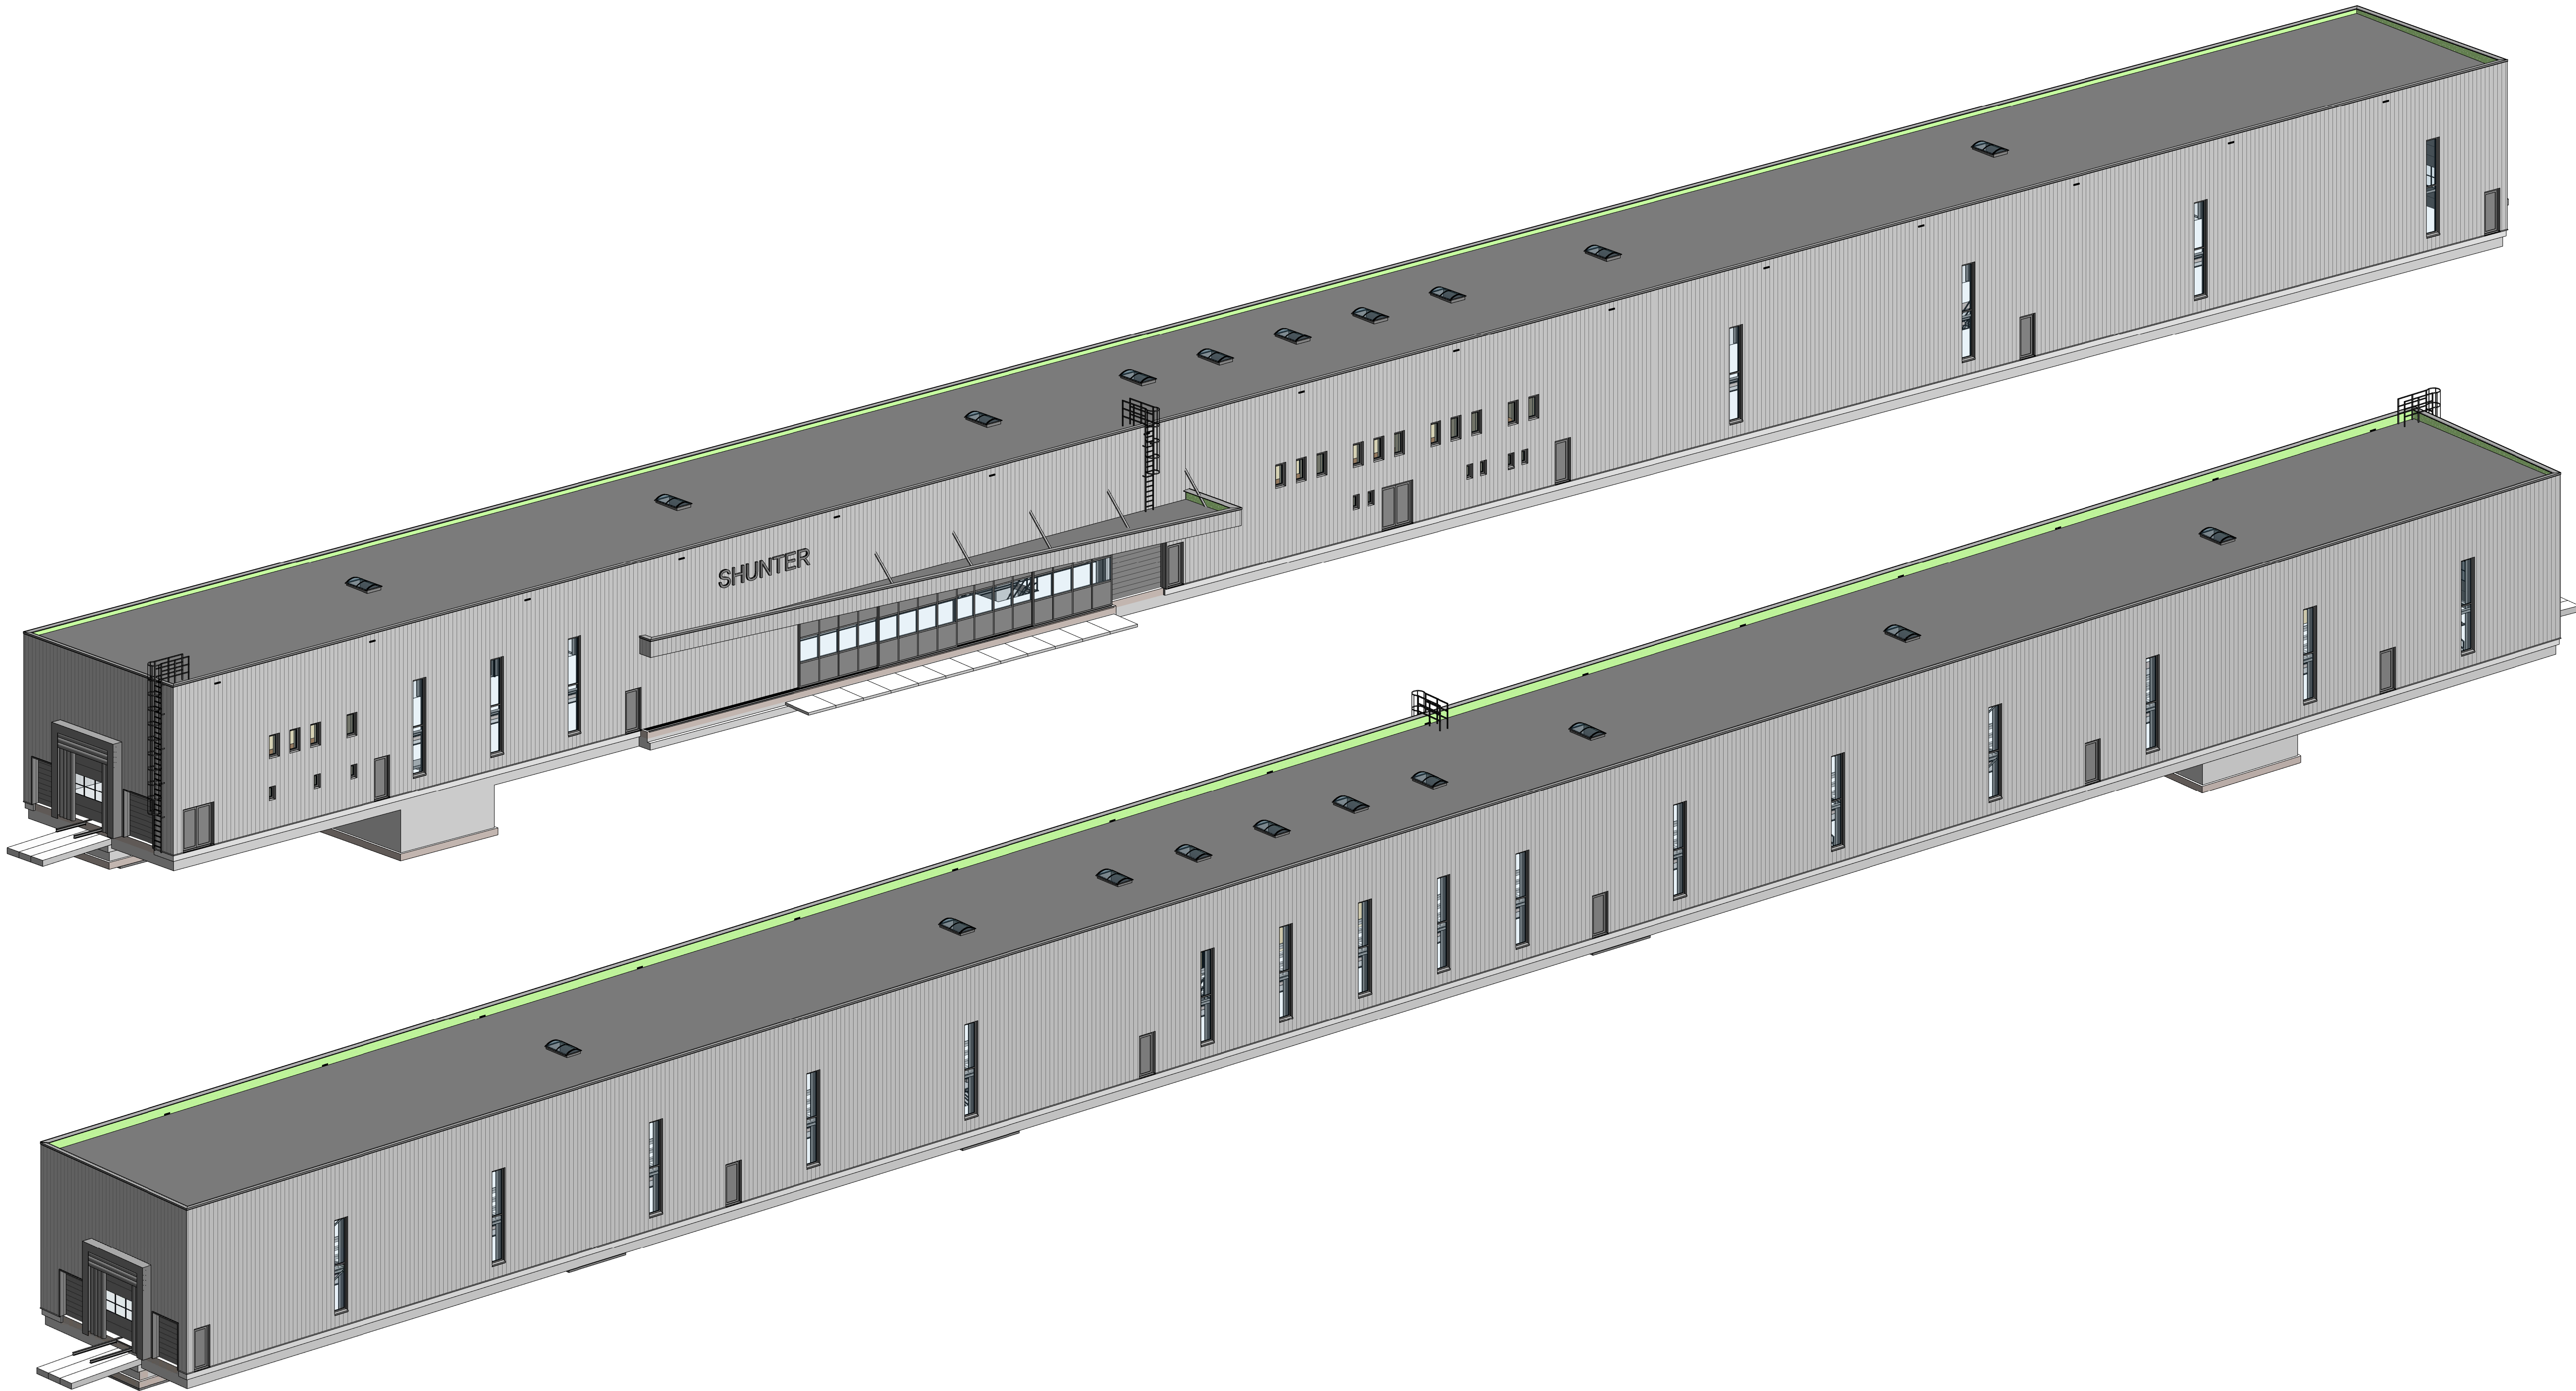

KLEUREN EN MATERIALEN (exterieur)	
ONDERDEEL	KLEUR
staalconstructie	RAL 7040 venstergrijs
buitenwanden	stalen buitenbeplating, RAL9006, binnendozen standaard grijswit SAB 9002
overheaddeuren (Alpha)	buitenzijde RAL9006, binnenzijde standaard wit
stalen dakplaten (onderzijde)	sendzimir verzinkt
aluminium kozijnen/deuren	RAL 7022
dakranden/zetwerken	RAL 9006
plint, styrock kantplank	cementgrijs

OPMERKINGEN
- maten in mm - (peil)maten in het werk te controleren - bekering niet gebruiken voor uitvoering - Drink- en warmwater installatie moet voldoen aan NEN 1006 - Elektrische installatie dient te voldoen aan NEN 1010 - Ventilatie dient te voldoen aan NEN 1067 - Gebouw en buitenroering dient te voldoen aan NEN 3215 - de ramen en deuren op de begane grond dienen te voldoen aan inbraakwerendheidsklasse 2 - daggaten deurkozijnen dienen een minimale dagmaat van 850 x 2300mm (bwh) te hebben - de gevelafwerking dient te voldoen aan brandklasse D - de balieën worden plafondhoog voorzien van wandroosterwerk, de vloeren wordt voorzien van vloertegels - de gevels hebben geen openingen die breder zijn dan 0.01m i/vm bescherming tegen ratten en muizen

Wipz. Datum	Get.	Ge.	Omschrijving
Shunter locatie 'Laagjes'te Rotterdam			
PROJECT			
Gevels			
ONDERDEEL			
FASE			
aanvraag omgevingsvergunning			
OPDRACHTGEVER			
Shunter			
GETEKEND	EOT	SCHAAL	1:200
GECONTROLEERD	RM	DATUM	22-07-2020
FORMAAT	A0	WUZZIGING	
			WERKNUMMER
			19.065
			BLADNUMMER
			AOV_03