


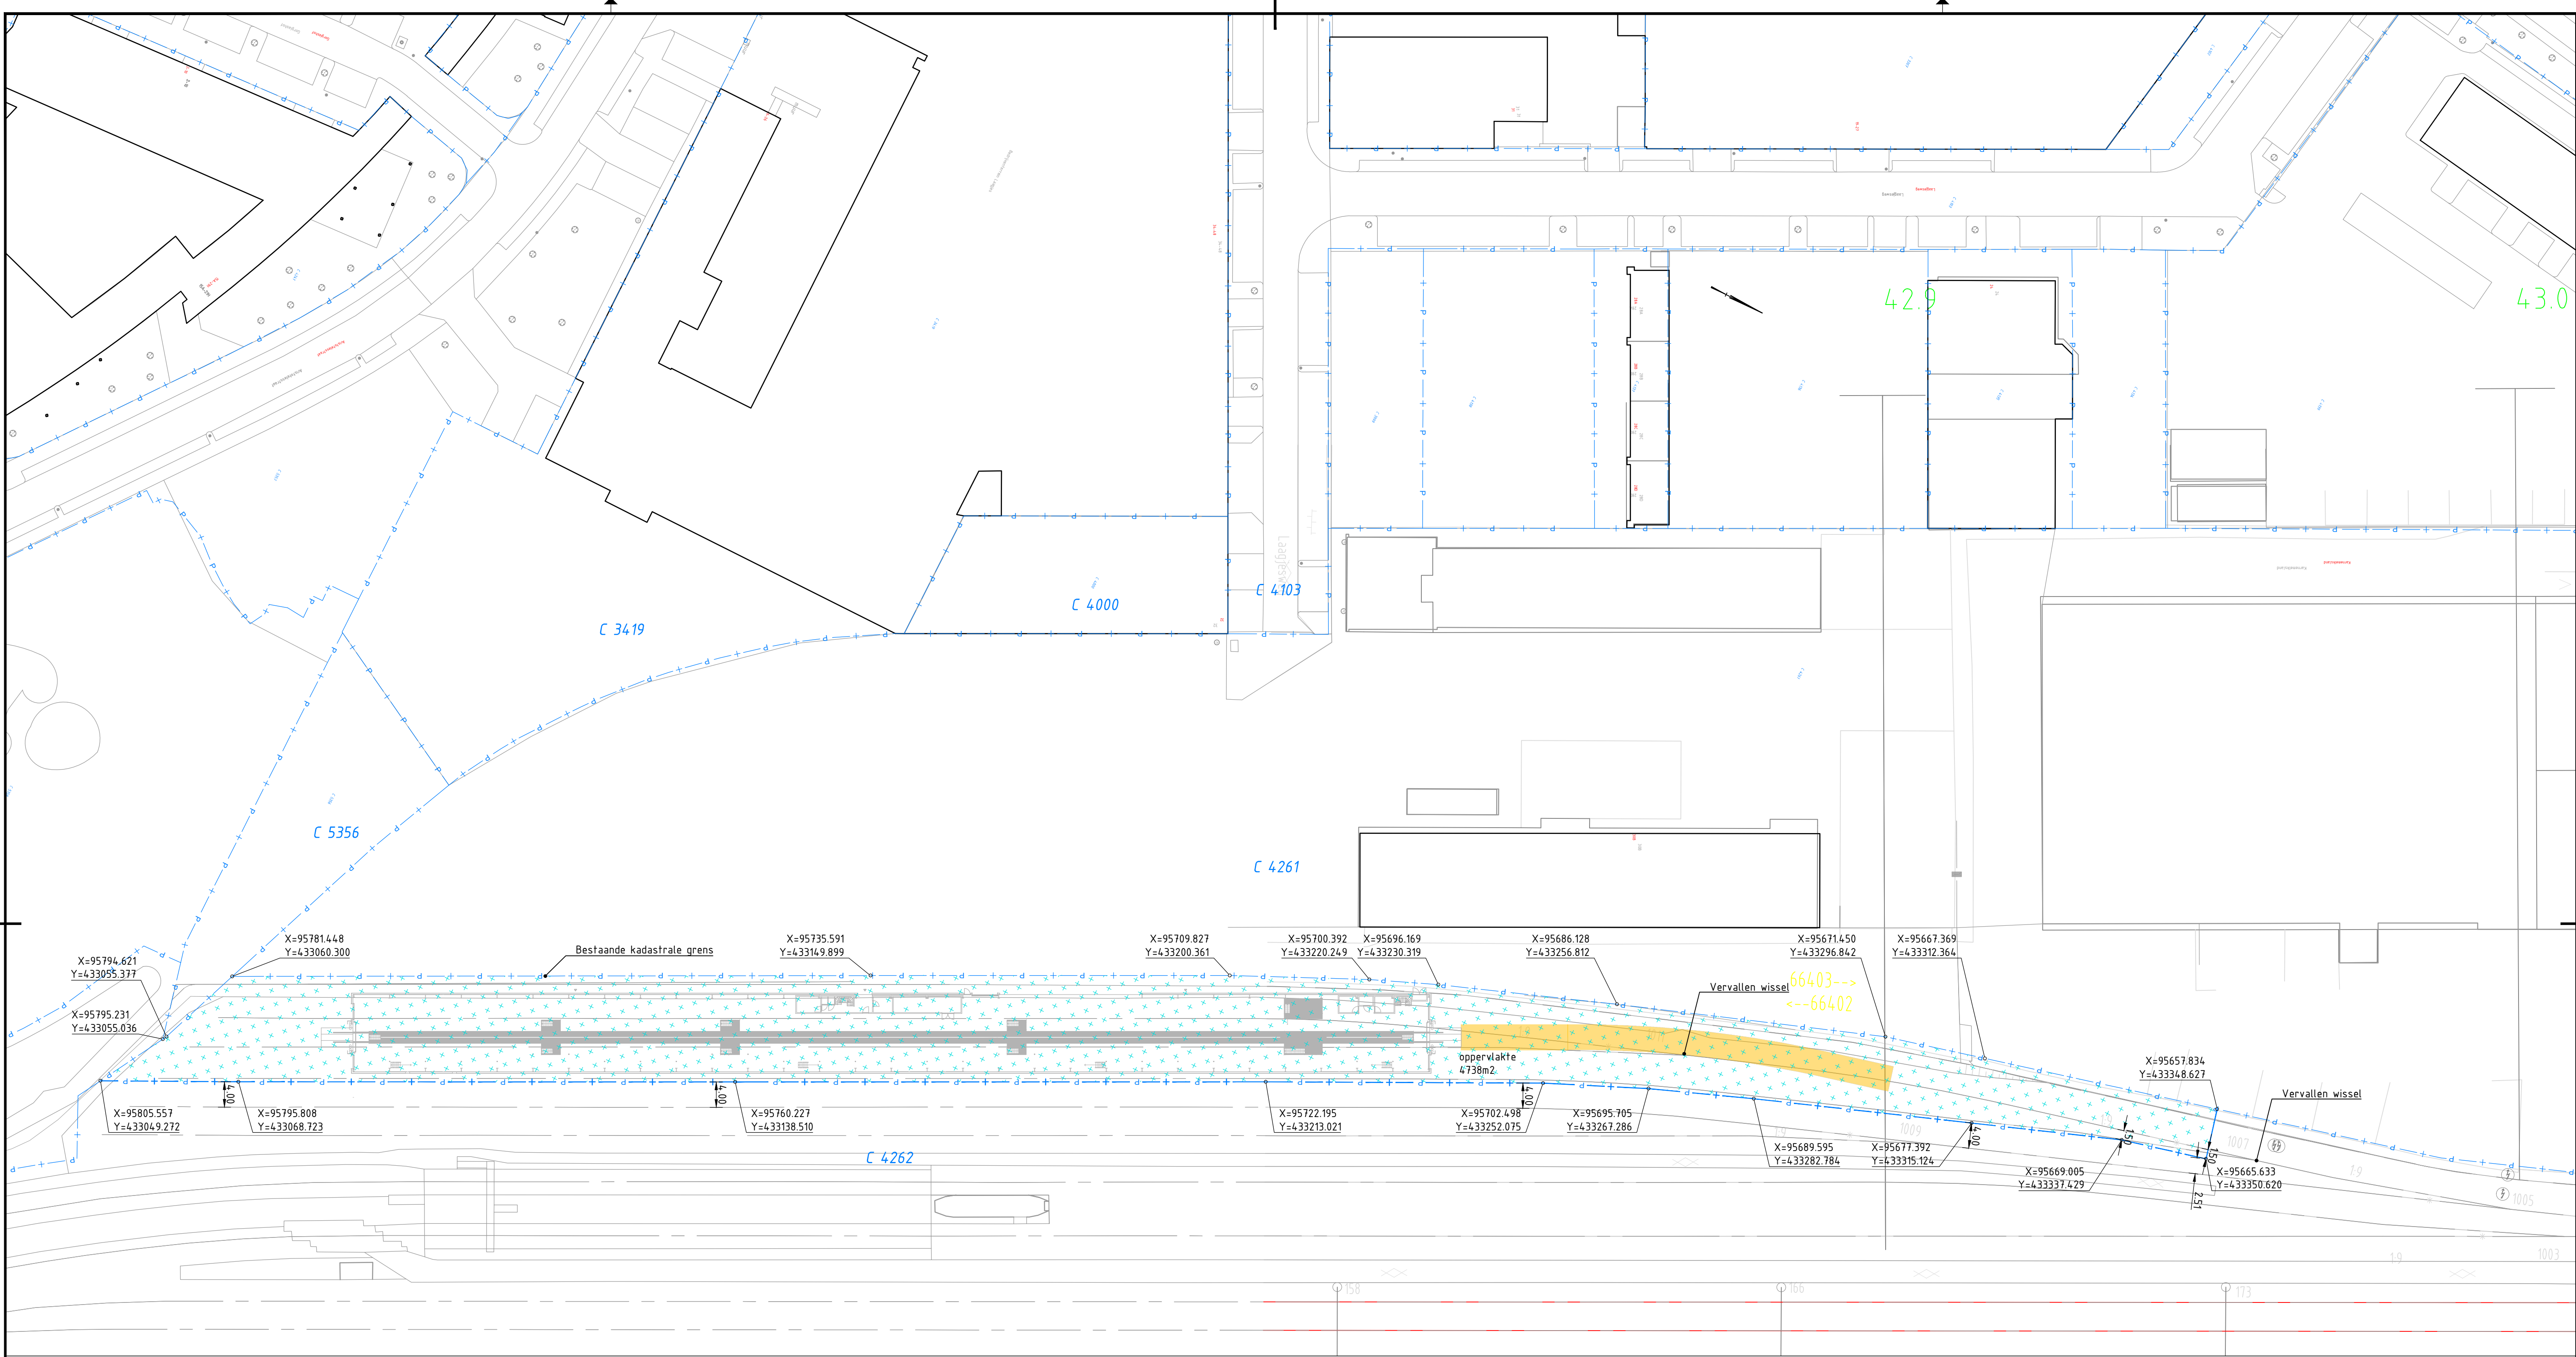

**Verklaring**  
Algemeen

|  |                                   |
|--|-----------------------------------|
|  | Bestaande kadastrale grens en nr. |
|  | Nieuwe kadastrale grens           |
|  | Grondaankoop Shunter van Prorail  |
|  | X-Y coördinaten                   |

|                                           |            |                        |                |                      |                |             |
|-------------------------------------------|------------|------------------------|----------------|----------------------|----------------|-------------|
| 0.3                                       | 22-07-2020 | Concept ter bespreking | joal           | peev                 | peev           | peev        |
| 0.2                                       | 17-07-2020 | Concept ter bespreking | joal           | peev                 | peev           | peev        |
| 0.1                                       | 08-07-2020 | 1e Concept             | joal           | peev                 | peev           | peev        |
| Stichting Gebiedsontwikkeling aan de Maas |            |                        | Opsteller      | Gecontroleerd        | Geauteuriseerd | Vrijgegeven |
| Opdrachtgever                             |            |                        |                |                      |                |             |
| Gemeente Rotterdam                        |            |                        |                |                      |                |             |
| Gebiedsontwikkeling Feyenoord City        |            |                        |                |                      |                |             |
| Shunter                                   |            |                        |                |                      |                |             |
| Overzichtstekening                        |            |                        |                |                      |                |             |
| Grondaankoop                              |            |                        |                |                      |                |             |
|                                           |            |                        | Documentsoort  | Tekening             |                |             |
|                                           |            |                        | Projectnummer  | G.009602             |                |             |
|                                           |            |                        | Schaal         | 1:500                |                |             |
|                                           |            |                        | Formaat        | A1                   |                |             |
|                                           |            |                        | In             | 1 bladen, blad nr. 1 |                |             |
|                                           |            |                        | Gemeten        |                      |                |             |
|                                           |            |                        | Tekeningnummer | TEK-ALG-OVE-SC-0007  |                |             |
|                                           |            |                        | Versie         | 0.3                  |                |             |

Gekopieerde Xrefs:  
1906550\_04 shunter-coördinaten-meters.dwg  
xref-dtb\_fcy\_kico-shunter\_v001.dwg  
xref-dtb\_fcy\_prorail-66403.dwg  
xref-gzm\_fcy\_grondaankoop-shunter.dwg  
xref-gzm\_fcy-kadaster-shunter.dwg